
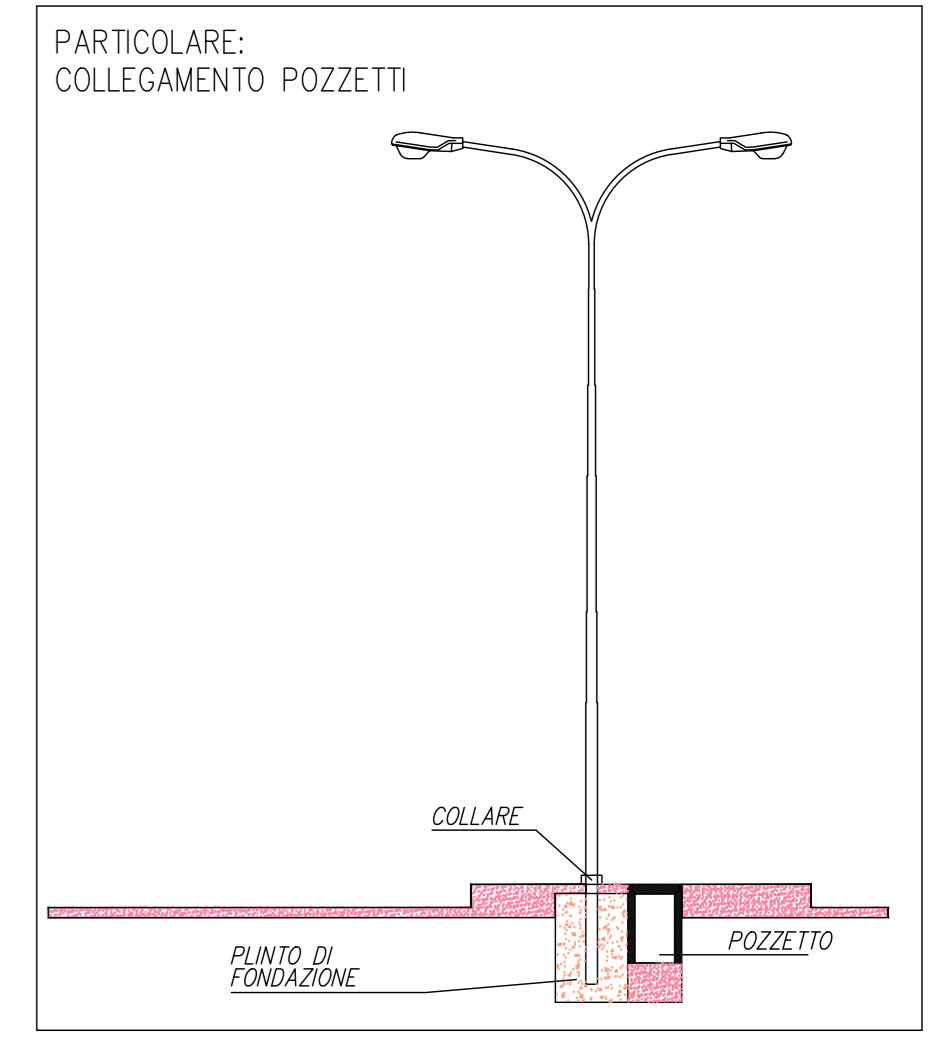
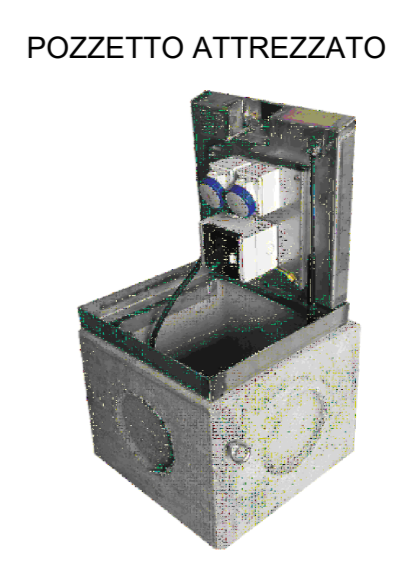


LEGENDA	
	CORPO ILLUMINANTE CLASSE II
	POZZETTO ATTREZZATO CON 2 PRESE CEE 230V + 1 PRESA CEE 400V
	POZZETTO ATTREZZATO CON 2 PRESE CEE 230V
	PANCHINA ILLUMINATA CON PRESA USB
	POZZETTO CARRABILE IN CALCESTRUZZO
	CAVIDOTTO INTERRATO 1x Ø160
	ELETTROVALVOLE COMPLETE DI POZZETTO
	COLLETTORE PRINCIPALE DI TERRA (ESISTENTE)

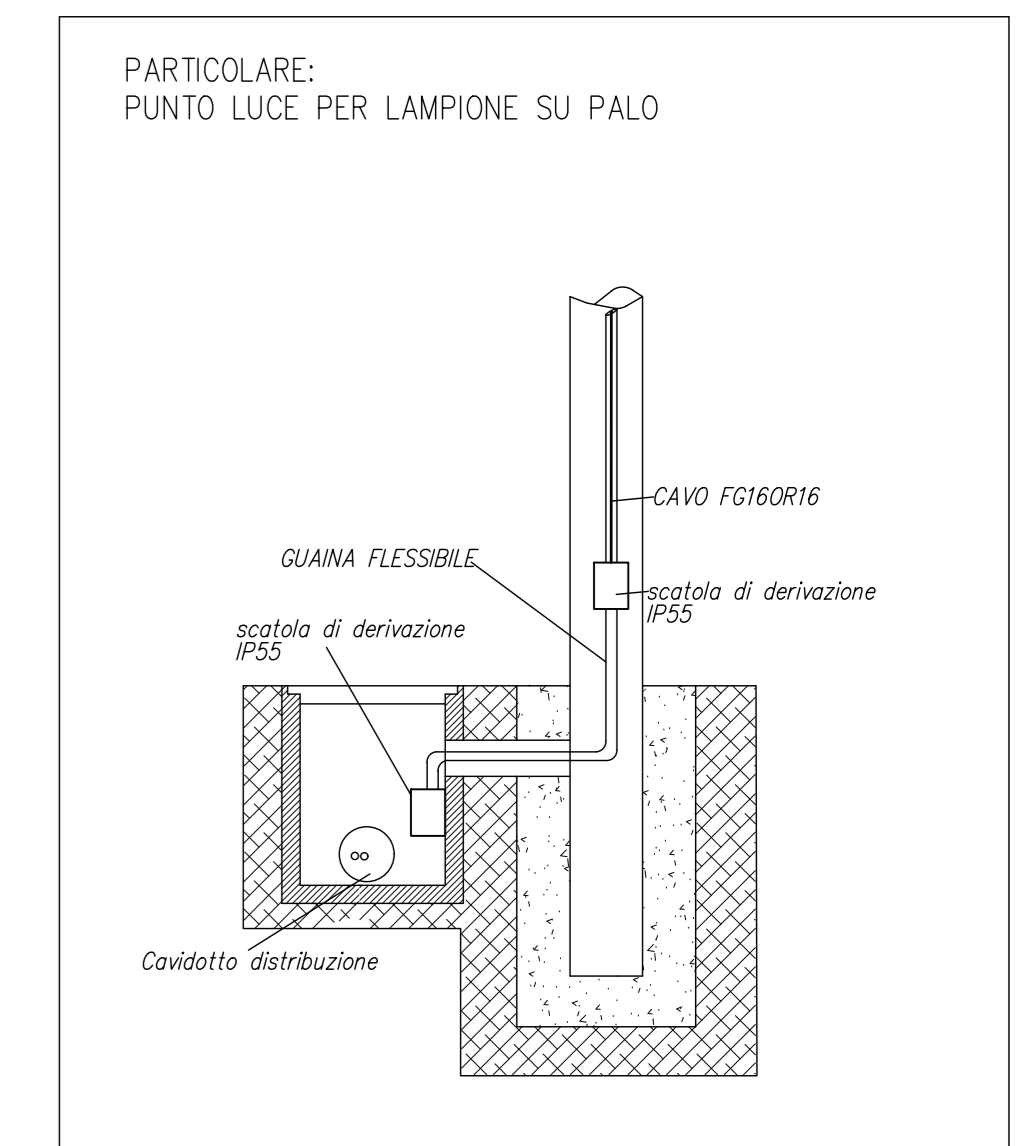

COMUNE DI ALBANO SANT'ALESSANDRO
PROVINCIA DI BERGAMO

PIAZZA CADUTI PER LA PATRIA "IDENTITY PLACE"
Realizzazione di una nuova piazza e nuovo parco

STUDIO LAURA GATTI
Via Muratori 46/9, 20135, Milano, M.
T +39 02 5454180 F +39 02 5454180
info@lauragatti.it
www.lauragatti.it

BRESCIA2PROGETTI S.r.l.
Via Colonna 10, 25104, Brescia, BS
T +39 0302451242 F +39 0302450042
info@brescia2progetti.it

BRESCIA2PROGETTI S.r.l.
Via Colonna 10, 25104, Brescia, BS
T +39 0302451242 F +39 0302450042
info@brescia2progetti.it

TAVOLA:
Impianto elettrico
Illuminazione
Distribuzione
103

SCALA:
1:100

OGGETTO:
REALIZZAZIONE DELLA NUOVA PIAZZA E NUOVO PARCO CADUTI PER LA PATRIA

REVISIONI:

REVISIONE	DATA	REVISIONE	NOTE
00	05/2018		

Copyright © Tutti i diritti sono riservati. La riproduzione anche parziale è vietata. La scala di disegno è superiore indicata. Non effettuare misure su questo disegno. Non rinviare alle quote sotto. TUTTE LE MISURE VANNO VERIFICATE IN CANTIERE.