


PIANTA PIANO RIALZATO

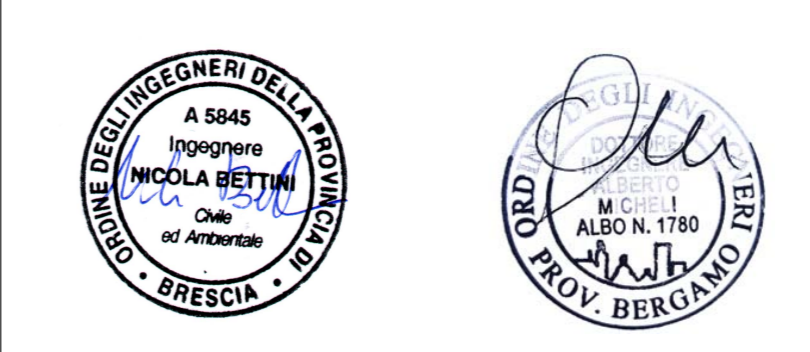

PROGETTISTA:

**Di.Mo.Re.**  
 Di.Mo.Re.s.r.l. - Spin-off accademico dell'Università degli studi di Bergamo  
 Sede Legale: Via Oberdan 1/A - 25128 Brescia  
 Capitale sociale 10.000 euro i.v.  
 REA BG 537054 - Registro Imprese BG, Codice Fiscale e Partita IVA 03472670987

PROGETTO: Esecutivo di adeguamento sismico della scuola elementare di Albano Sant'Alessandro

INDIRIZZO: Via Dante Alighieri, 11 - CAP24061 - Albano Sant'Alessandro (Bg)

COMMITTENTE: Comune di Albano Sant'Alessandro

DATA: 26/06/2018

SCALA: 1:100	FORMATO: A1	OGGETTO: STATO DI FATTO PIANO RIALZATO	TAV.: E07
--------------	-------------	---	--------------