



RETE METANIFERA  
SCALA 1:1000



ILLUMINAZIONE PUBBLICA  
SCALA 1:1000

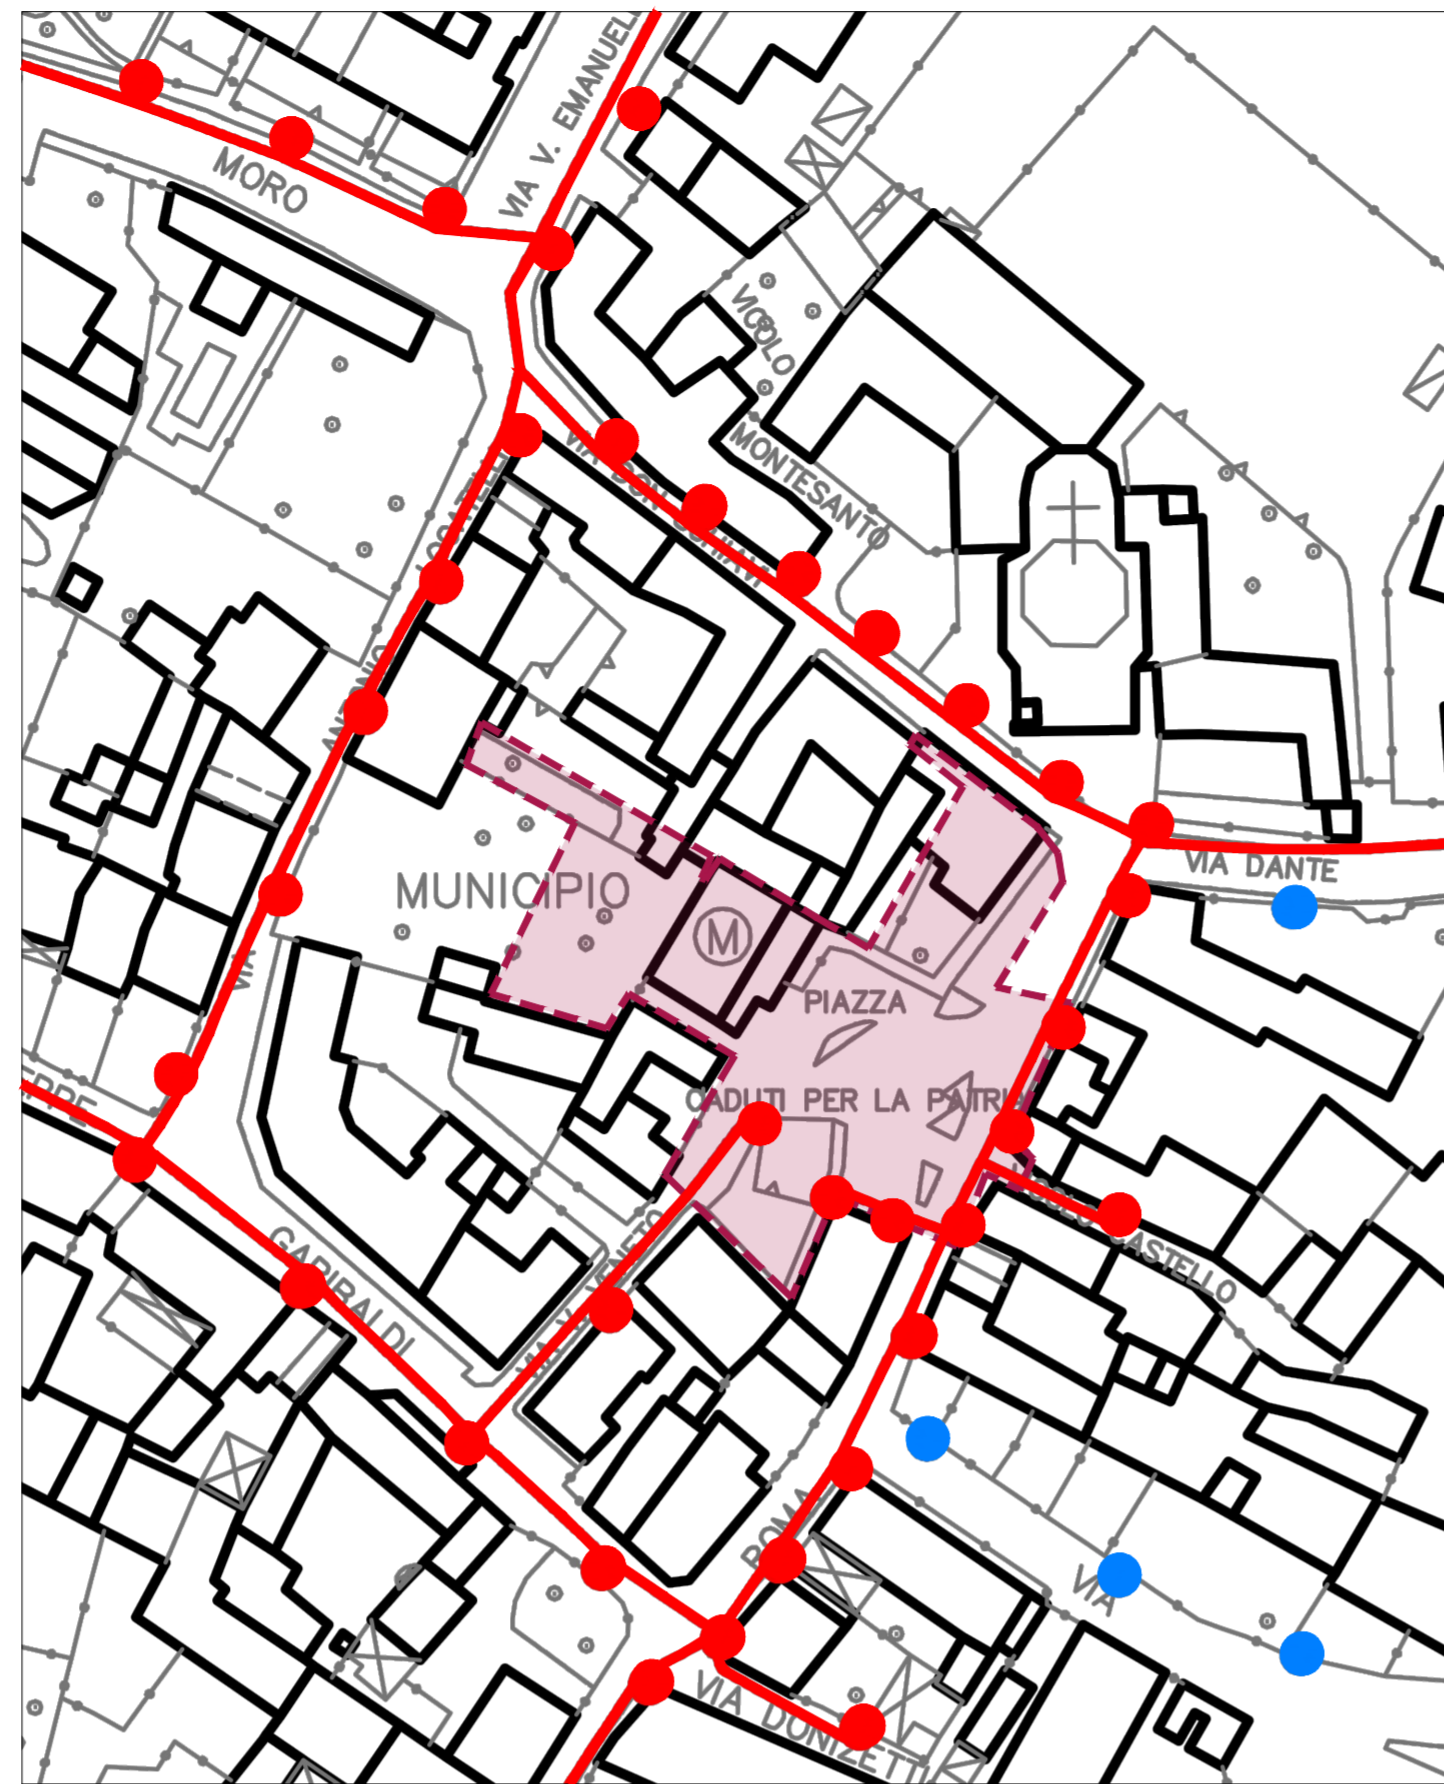

RETE TELEFONICA  
SCALA 1:1000

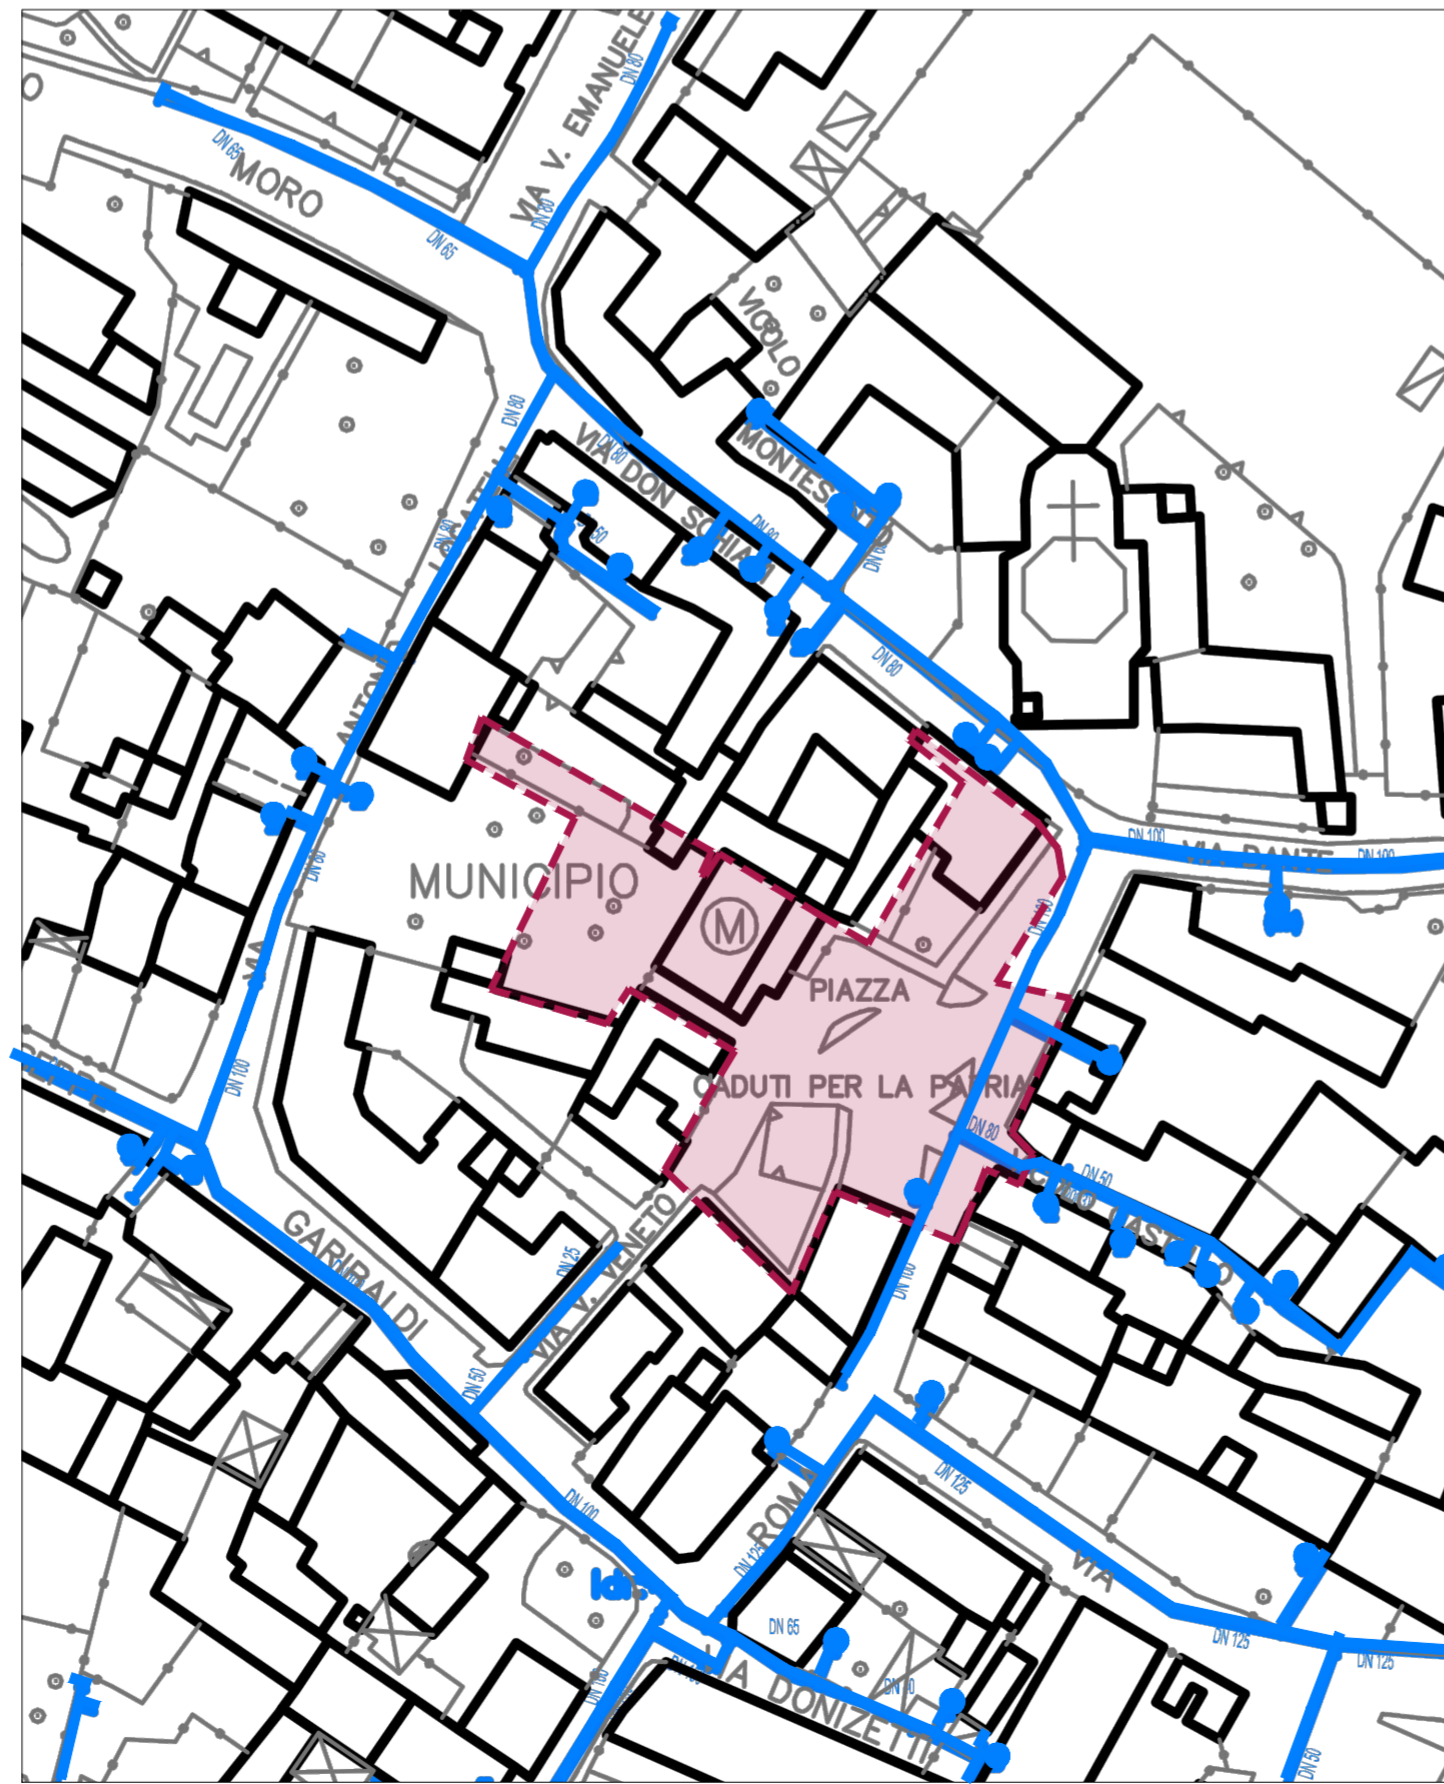

RETE IDRICA  
SCALA 1:1000



SISTEMA FOGNARIO  
SCALA 1:1000

LEGENDA

RETE PUBBLICA ILLUMINAZIONE

Impianto gestito dal Comune di Albano Sant'Alessandro:

Linea elettrica di alimentazione esistente

Punto luce esistente

Impianto gestito da Enel Sole:

Punto luce esistente

SISTEMA FOGNARIO

Rete fognatura acque bianche esistente

Rete fognatura acque miste esistente

Tombino d'ispezione esistente

RETE IDRICA

Tubazione di distribuzione esistente

RETE METANIFERA

Tubazione gas in bassa pressione

RETE TELEFONICA

Canalizzazione e tubazioni

AREA OGGETTO DI INTERVENTO



COMUNE DI ALBANO SANT'ALESSANDRO  
PROVINCIA DI BERGAMO

PIAZZA CADUTI PER LA PATRIA "IDENTITY PLACE"  
Realizzazione di una nuova piazza e nuovo parco



COMITENTE  
COMUNE DI ALBANO SANT'ALESSANDRO  
Piazza Caduti per la Patria, 2,  
24061 Albano Sant'Alessandro, BG

PROGETTO ARCHITETTONICO  
DEB ARCHITETTI  
Via Portico 59/61, 24050, Orio al Serio, Bg  
T +39 035 530 050 F +39 035 533 725  
info@deottostudio.com  
www.deottostudio.com

PROGETTO DEL VERDE  
STUDIO LAURA GATTI  
Via Muratori 46/9, 20135, Milano, MI  
T +39 02 5454180 F +39 02 5454180  
studio@lauragatti.it  
www.lauragatti.it

PROGETTO IMPIANTI ELETTRICI  
BRESCIA2PROGETTI S.r.l.  
Via Cefalonas 70, 25124, Brescia, BS  
T +39 0302451242 F +39 0302450042  
info@brescia2progetti.it

PROGETTO IMPIANTI SMALTIMENTO ACQUE METEORICHE  
BRESCIA2PROGETTI S.r.l.  
Via Cefalonas 70, 25124, Brescia, BS  
T +39 0302451242 F +39 0302450042  
info@brescia2progetti.it

TAVOLA

STATO DI FATTO  
SOTTOSERVIZI ESISTENTI

02

SCALA  
1:1000

OGGETTO  
REALIZZAZIONE DELLA NUOVA PIAZZA E NUOVO PARCO  
CADUTI PER LA PATRIA

AVANZAMENTO  
PROGETTO ESECUTIVO

REVISIONE  
00

Revisione	Data	Revisore	Note
00	Ott. 2018		