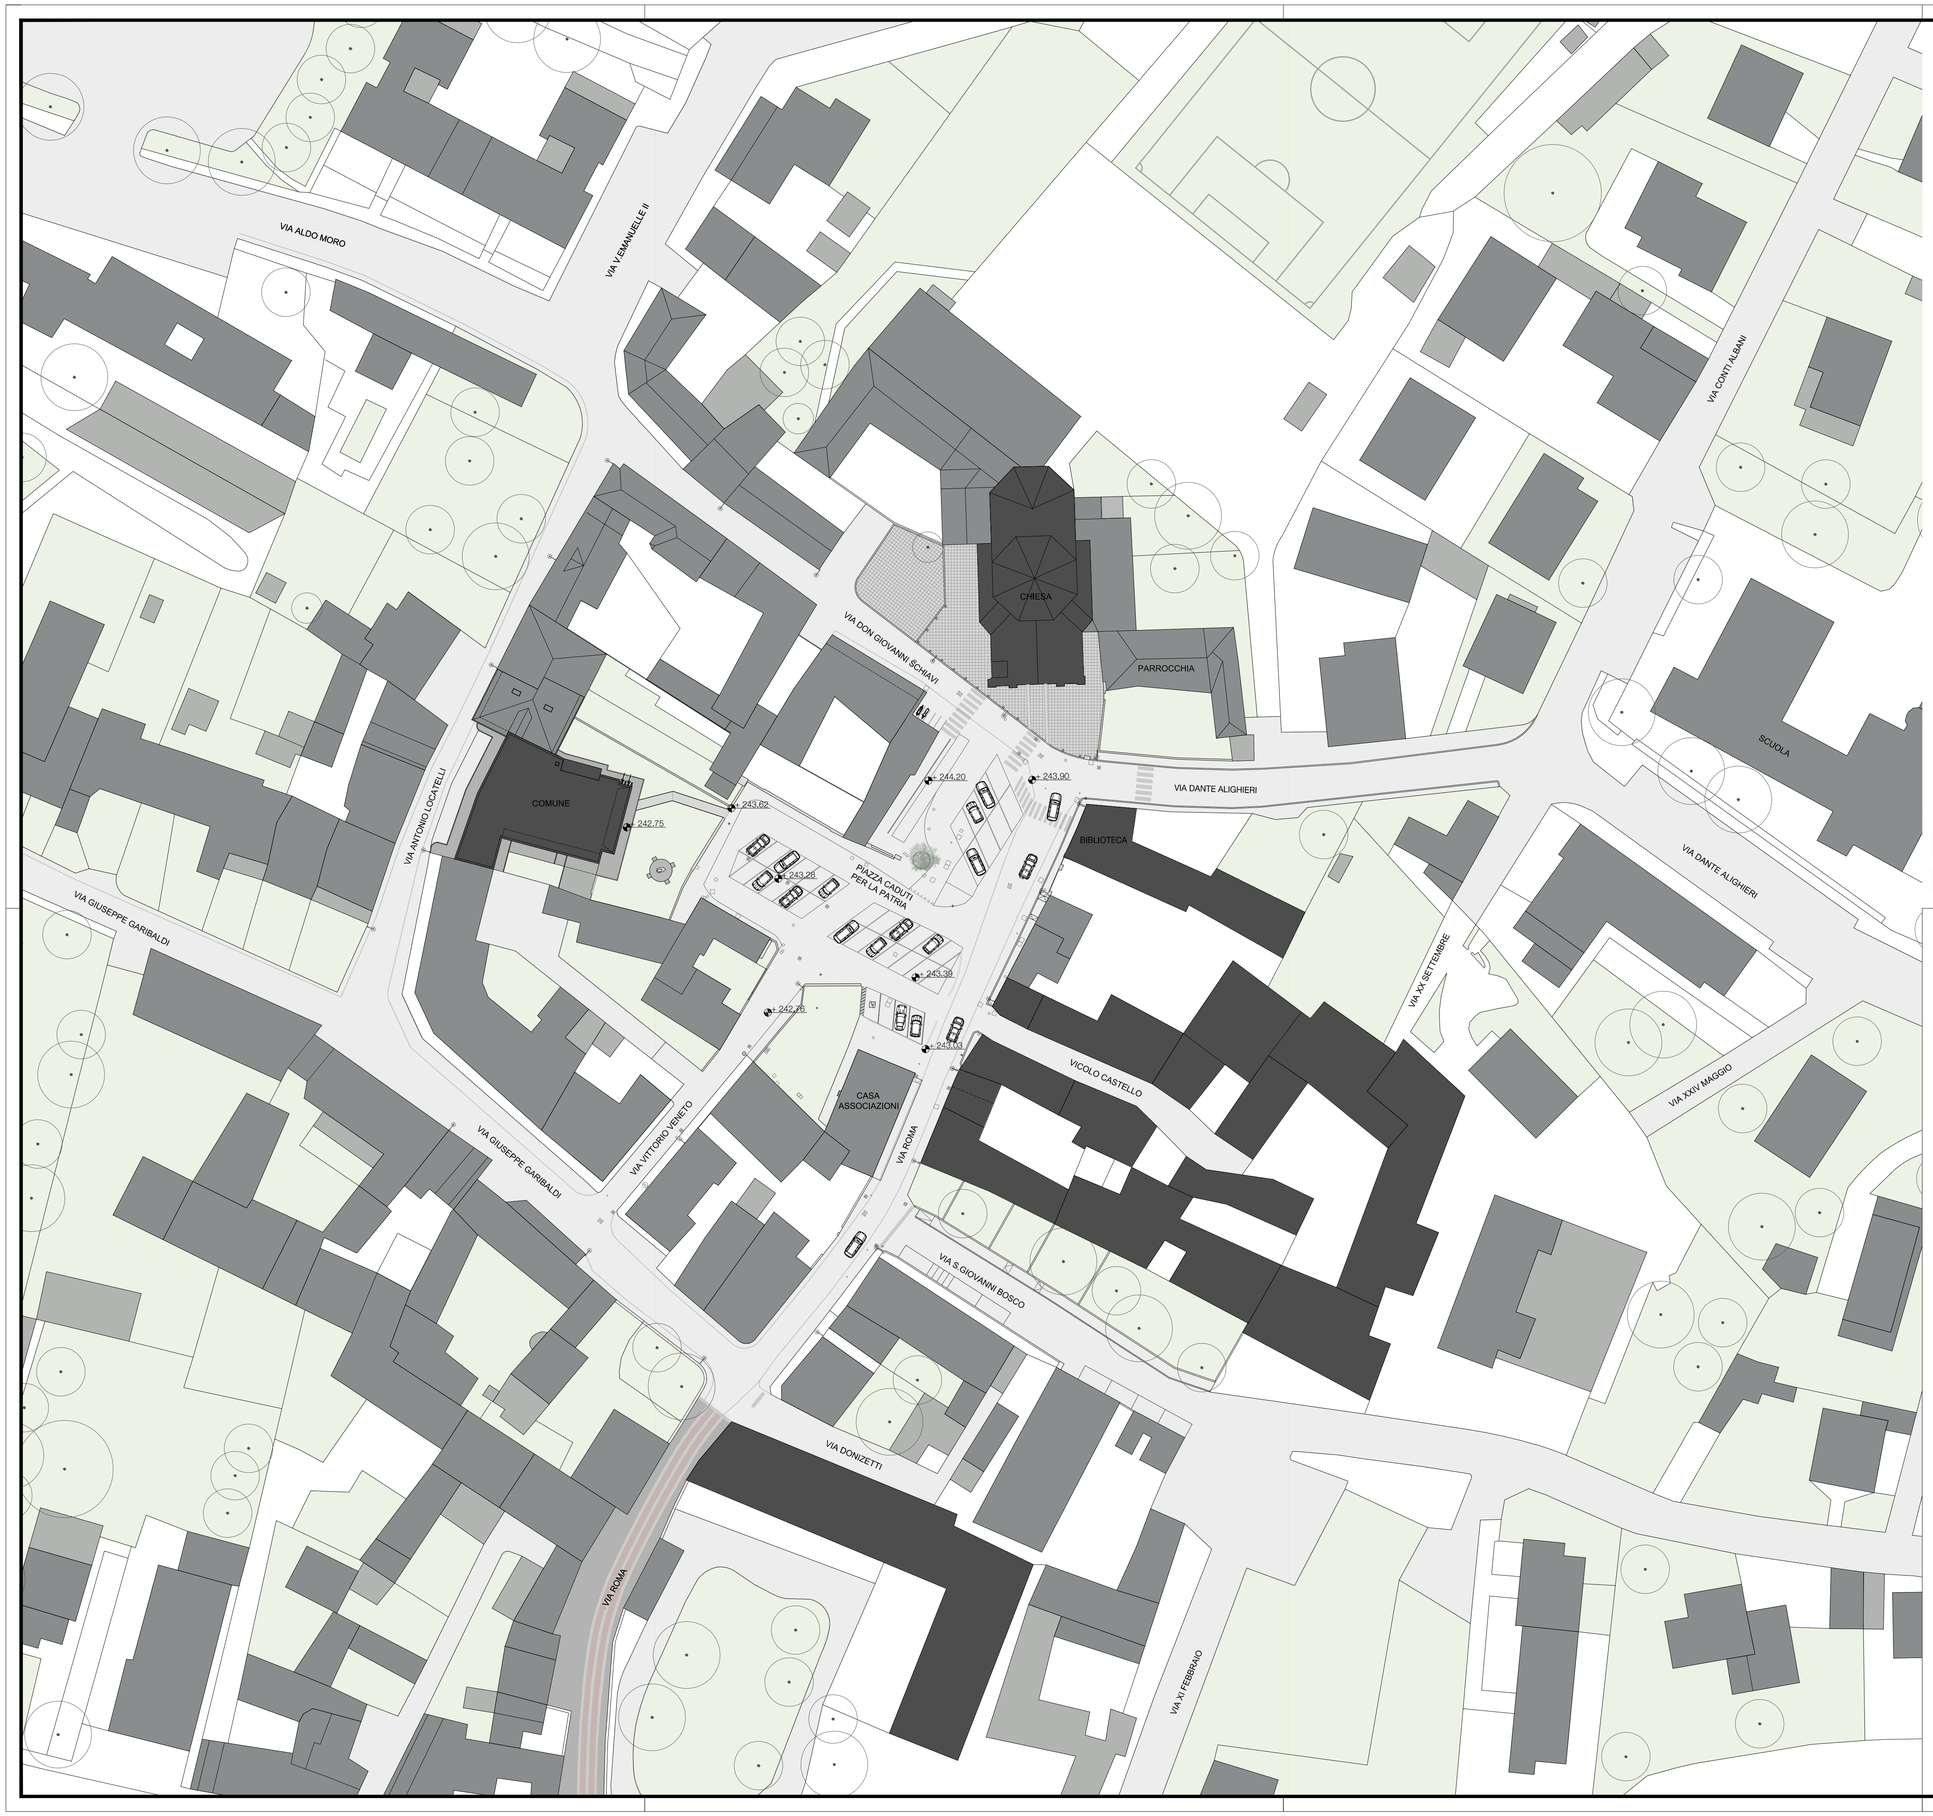

LEGENDA:

- PAVIMENTAZIONE ESISTENTE
- AREE VERDI

COMUNE DI ALBANO SANT'ALESSANDRO
PROVINCIA DI BERGAMO

PIAZZA CADUTI PER LA PATRIA "IDENTITY PLACE"
Realizzazione di una nuova piazza e nuovo parco

COMMITTENTE
COMUNE DI ALBANO SANT'ALESSANDRO
Piazza Caduti per la Patria, 2,
24061 Albano Sant'Alessandro, BG

PROGETTO ARCHITETTONICO
DE8 ARCHITETTI
Via Portico 59/61, 24050, Orio al Serio, Bg
T +39 035 530 050 F +39 035 533 725
info@deottostudio.com
www.deottostudio.com

PROGETTO DEL VERDE
STUDIO LAURA GATTI
Via Muratori 46/9, 20135, Milano, MI
T +39 02 5454180 F +39 02 5454180
studio@lauragatti.it
www.lauragatti.it

PROGETTO IMPIANTI ELETTRICI
BRESCIA2PROGETTI S.r.l
Via Cefalonia 70, 25124, Brescia, BS
T +39 0302451242 F +39 0302450042
info@brescia2progetti.it

PROGETTO IMPIANTI SMALTIMENTO ACQUE METEORICHE
BRESCIA2PROGETTI S.r.l
Via Cefalonia 70, 25124, Brescia, BS
T +39 0302451242 F +39 0302450042
info@brescia2progetti.it

TAVOLA
STATO DI FATTO
PLANIMETRIA
03

SCALA
1:500

OGGETTO
REALIZZAZIONE DELLA NUOVA PIAZZA E NUOVO PARCO CADUTI PER LA PATRIA

AVANZAMENTO
PROGETTO ESECUTIVO

REVISIONE
00

Revisione	Data	Revisore	Note
00	Ott. 2018		

Copyright © - Tutti i diritti sono riservati. La riproduzione anche parziale è vietata. La scala di disegno è puramente indicativa. Non effettuare misure su questo disegno, fare riferimento alle quote scritte. TUTTE LE MISURE VANNO VERIFICATE IN CANTIERE