




LEGENDA:

-  PAVIMENTAZIONE IN CUBETI DI PORFIDO (DIFFERENTI POSE)
-  PAVIMENTAZIONE TIPO STRUCTURE PAV MF4
-  PAVIMENTAZIONE ESISTENTE IN ASFALTO
-  NUOVA PAVIMENTAZIONE
-  AREE VERDI DI PROGETTO
-  SENSO DI MARCIA
-  LIMITE INTERVENTO

**COMUNE DI ALBANO SANT'ALESSANDRO**  
PROVINCIA DI BERGAMO

**PIAZZA CADUTI PER LA PATRIA "IDENTITY PLACE"**  
Realizzazione di una nuova piazza e nuovo parco

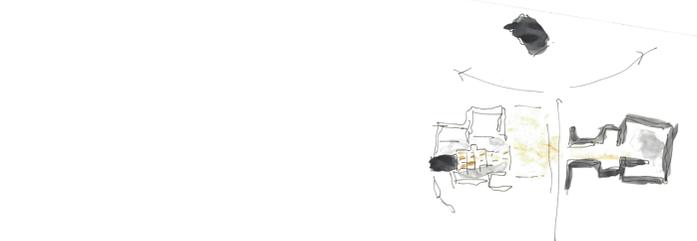

COMMITTENTE  
**COMUNE DI ALBANO SANT'ALESSANDRO**  
Piazza Caduti per la Patria, 2,  
24061 Albano Sant'Alessandro, BG

PROGETTO ARCHITETTONICO  
**DEB ARCHITETTI**  
Via Perico 59/61, 24050, Orto al Serio, Bg  
T +39 035 530 050 F +39 035 533 725  
info@deottostudio.com  
www.deottostudio.com

PROGETTO DEL VERDE  
**STUDIO LAURA GATTI**  
Via Muratori 46/9, 20135, Milano, MI  
T +39 02 5454180 F +39 02 5454180  
studio@lauragatti.it  
www.lauragatti.it

PROGETTO PAVIMENTAZIONE  
**BRESCIA2PROGETTI S.r.l.**  
Via Cefalonia 70, 25124, Brescia, BS  
T +39 0302451242 F +39 0302450042  
info@brescia2progetti.it

PROGETTO PAVIMENTAZIONE  
**BRESCIA2PROGETTI S.r.l.**  
Via Cefalonia 70, 25124, Brescia, BS  
T +39 0302451242 F +39 0302450042  
info@brescia2progetti.it

TAVOLA  
**STATO DI PROGETTO**  
PLANIMETRIA **07**

SCALA  
**1:500**

OGGETTO  
**REALIZZAZIONE DELLA NUOVA PIAZZA E NUOVO PARCO CADUTI PER LA PATRIA**

AVANZAMENTO REVISIONE  
**PROGETTO ESECUTIVO 00**

Revisione	Data	Revisore	Note
00	Ott. 2018		

NOTA: L'ARREDO URBANO E' INDICATIVO E NON E' CONSIDERATO OGGETTO D'APPALTO

Copyright © - Tutti i diritti sono riservati. La riproduzione anche parziale è vietata. La scala di disegno è puramente indicativa. Non effettuare misure su questo disegno, fare riferimento alle quote scritte. TUTTE LE MISURE VANNO VERIFICATE IN CANTIERE