


SEZIONE URBANA_NORD

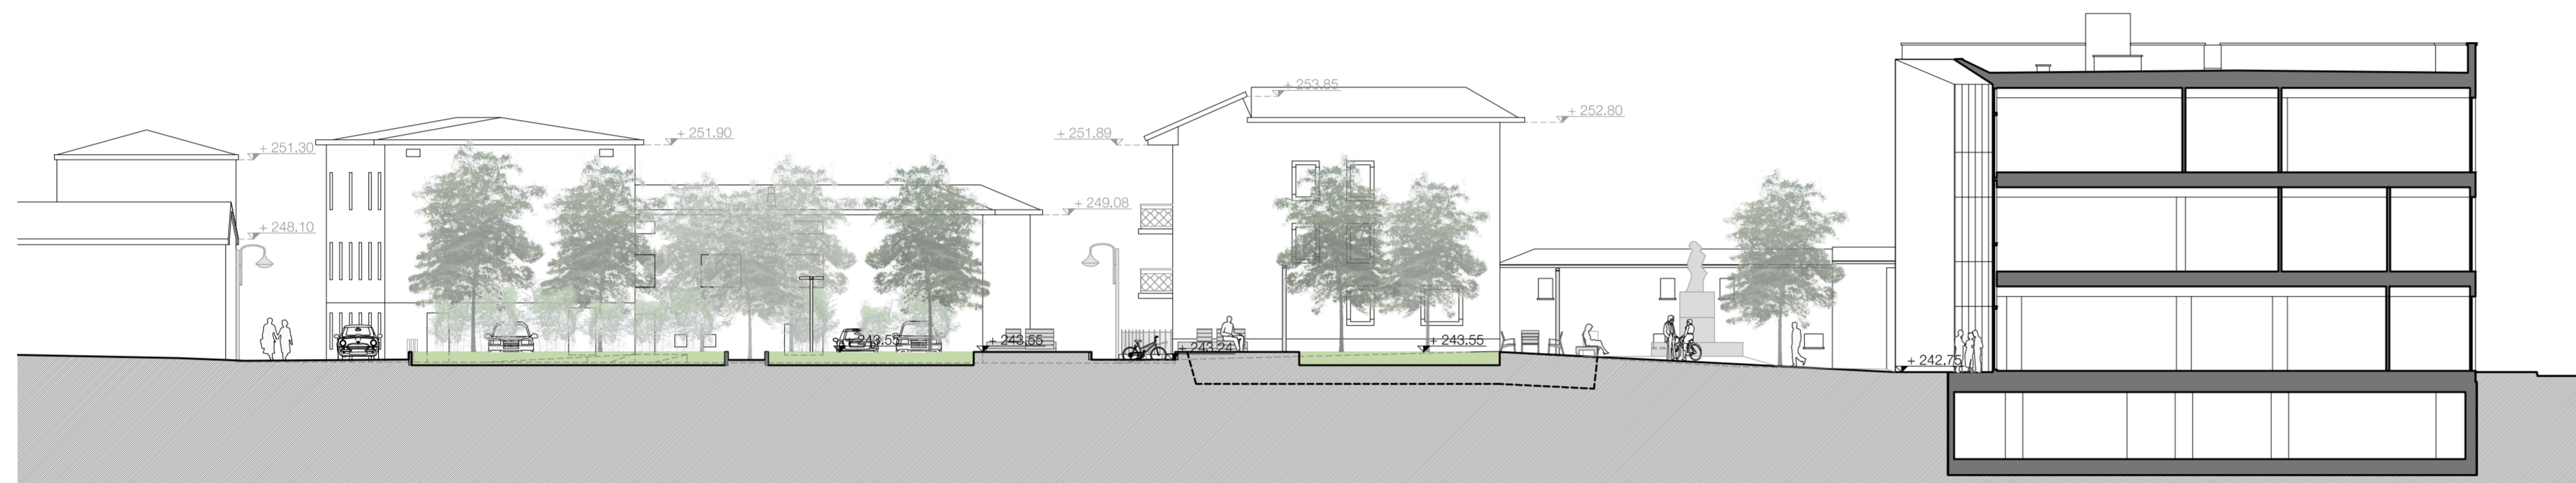

SEZIONE URBANA_SUD



SEZIONE URBANA_OVEST



SEZIONE URBANA_EST

NOTA: L'ARREDO URBANO E' INDICATIVO E NON E' CONSIDERATO OGGETTO D'APPALTO



K - PLAN



COMUNE DI ALBANO SANT'ALESSANDRO
PROVINCIA DI BERGAMO

PIAZZA CADUTI PER LA PATRIA "IDENTITY PLACE"
Realizzazione di una nuova piazza e nuovo parco



COMMITTENTE
COMUNE DI ALBANO SANT'ALESSANDRO
Piazza Caduti per la Patria, 2,
24061 Albano Sant'Alessandro, BG

PROGETTO ARCHITETTONICO
DeB ARCHITETTI
Via Pontico 59/61, 24050, Orio al Serio, Bg
T +39 035 530 050 F +39 035 533 725
info@deottostudio.com
www.deottostudio.com

TAVOLA
STATO DI PROGETTO
SEZIONI URBANE **10**

SCALA
1:200

OGGETTO
REALIZZAZIONE DELLA NUOVA PIAZZA E NUOVO PARCO
CADUTI PER LA PATRIA

PROGETTO DEL VIVERE
STUDIO LAURA GATTI
Via Muratori 46/9, 20135, Milano, MI
T +39 02 5454180 F +39 02 5454180
studio@lauragatti.it
www.lauragatti.it

AVANZAMENTO
PROGETTO ESECUTIVO
REVISIONE **00**

PROGETTO REALIZZATO DA
BRESCIA2PROGETTI S.r.l.
Via Cefalonia 70, 25124, Brescia, BS
T +39 0302451242 F +39 0302450042
info@brescia2progetti.it

Revisione	Data	Revisore	Note
00	Ott. 2018		

PROGETTO REALIZZATO DA
BRESCIA2PROGETTI S.r.l.
Via Cefalonia 70, 25124, Brescia, BS
T +39 0302451242 F +39 0302450042
info@brescia2progetti.it

Revisione	Data	Revisore	Note

Copyright © - Tutti i diritti sono riservati. La riproduzione anche parziale è vietata. La scala di disegno è solamente indicativa. Non effettuare misure su questo disegno, fare riferimento alla quotazione scritta. TUTTE LE MISURE VANNO VERIFICATE IN CANTIERE