




PARTICOLARE CON CADITOIA A T

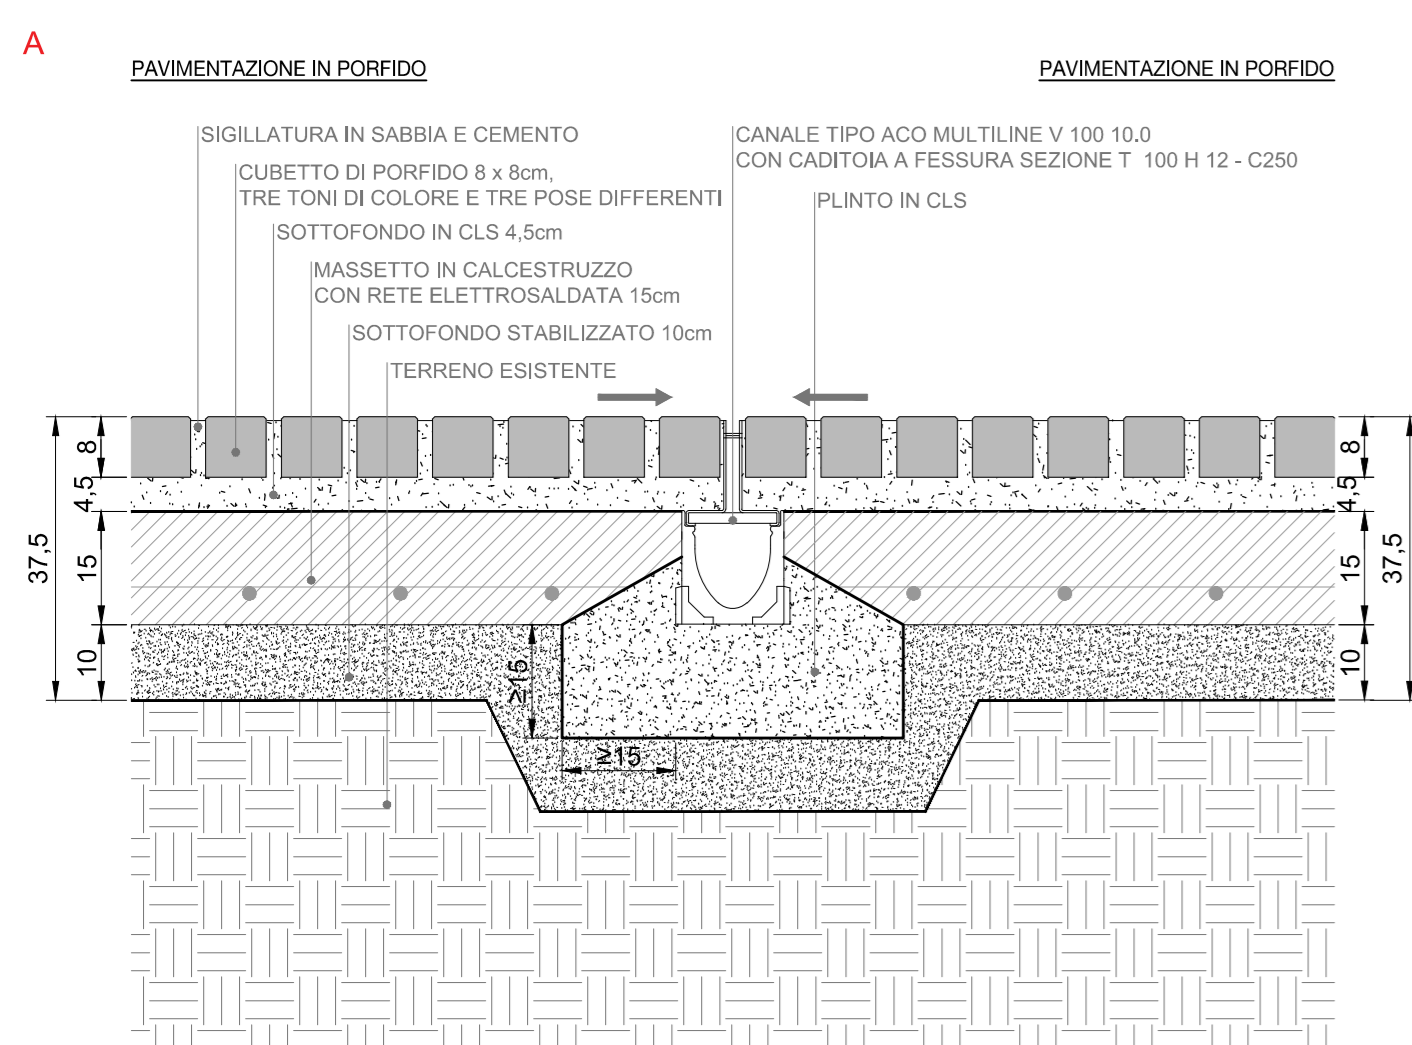



PARTICOLARE CON CADITOIA A L

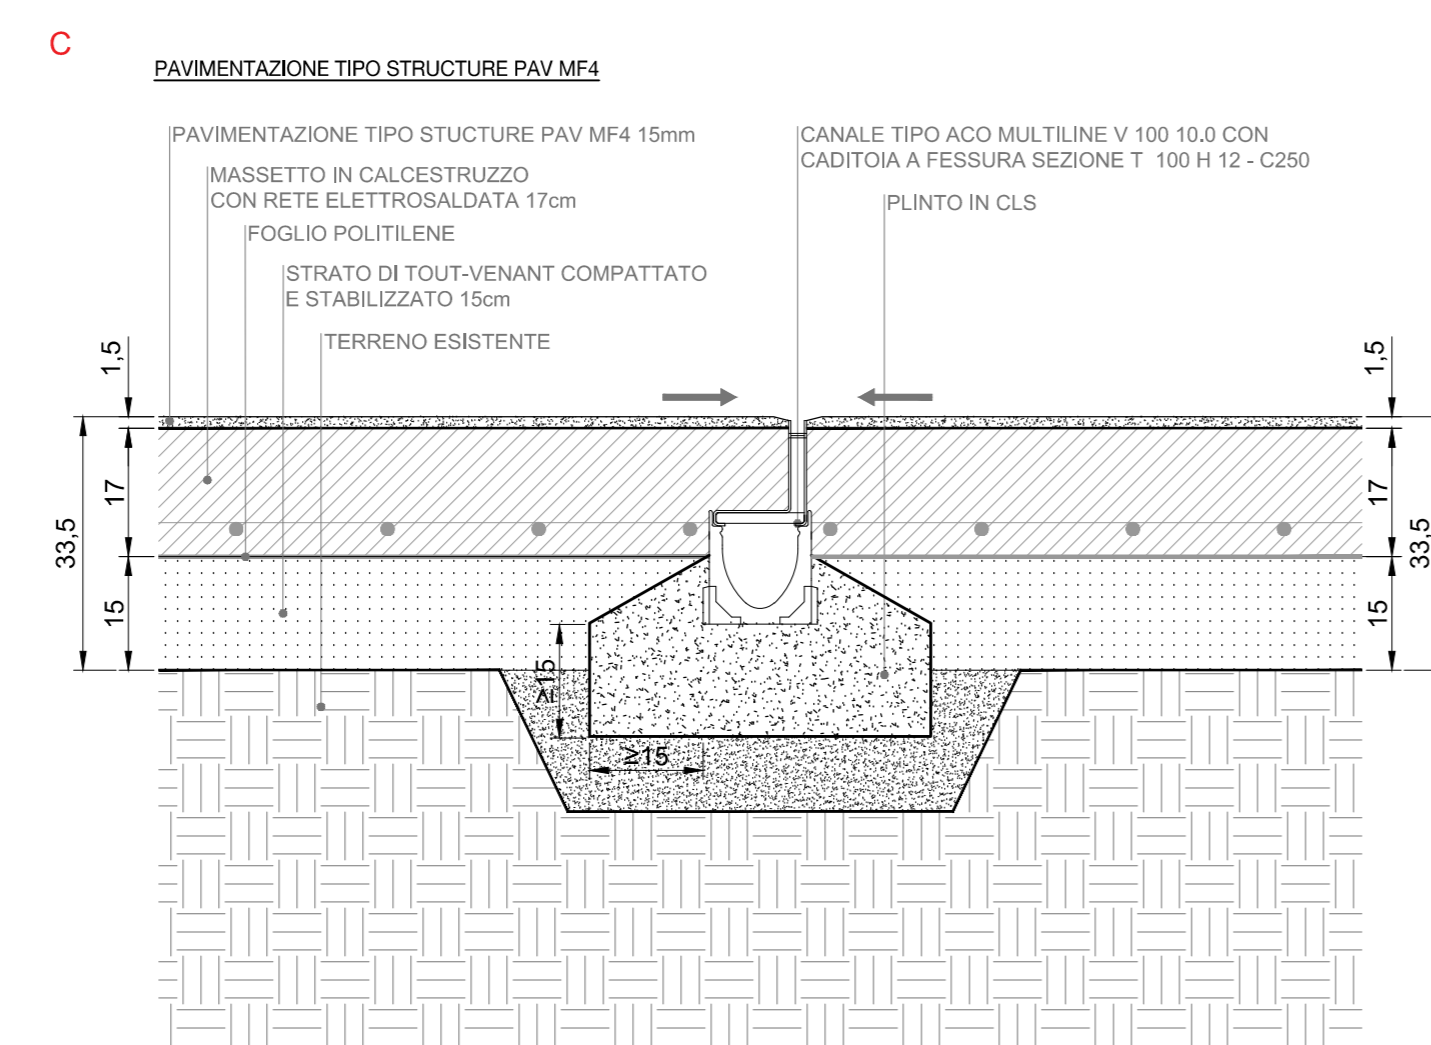


PARTICOLARE CON CADITOIA A L

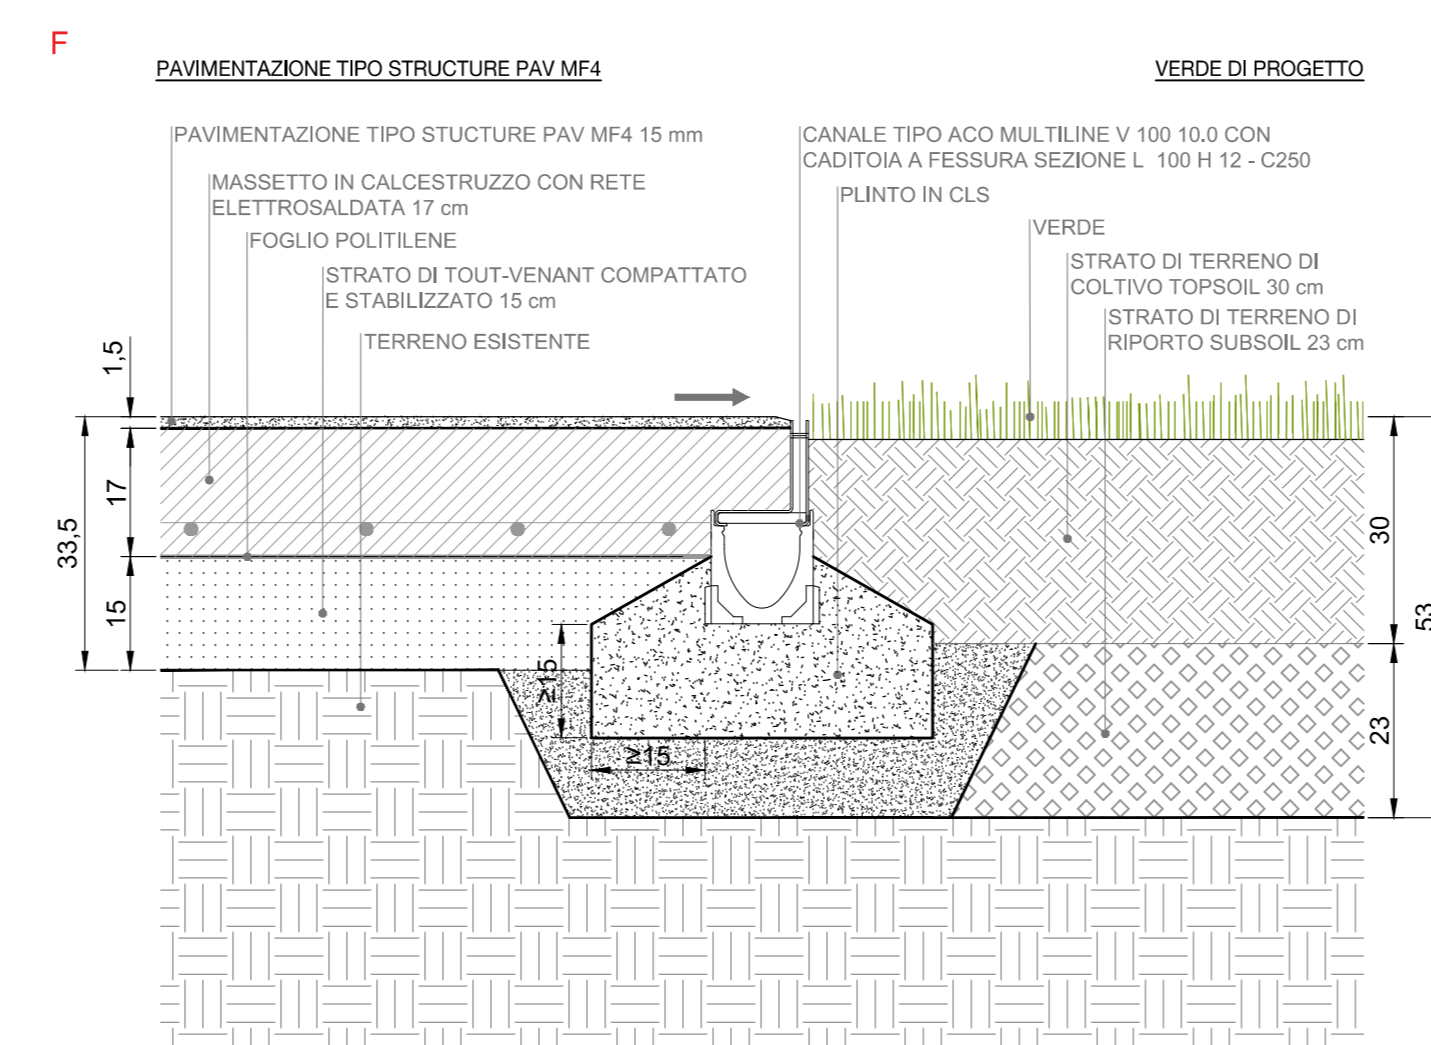


PARTICOLARI CON CADITOIA A GRIGLIA

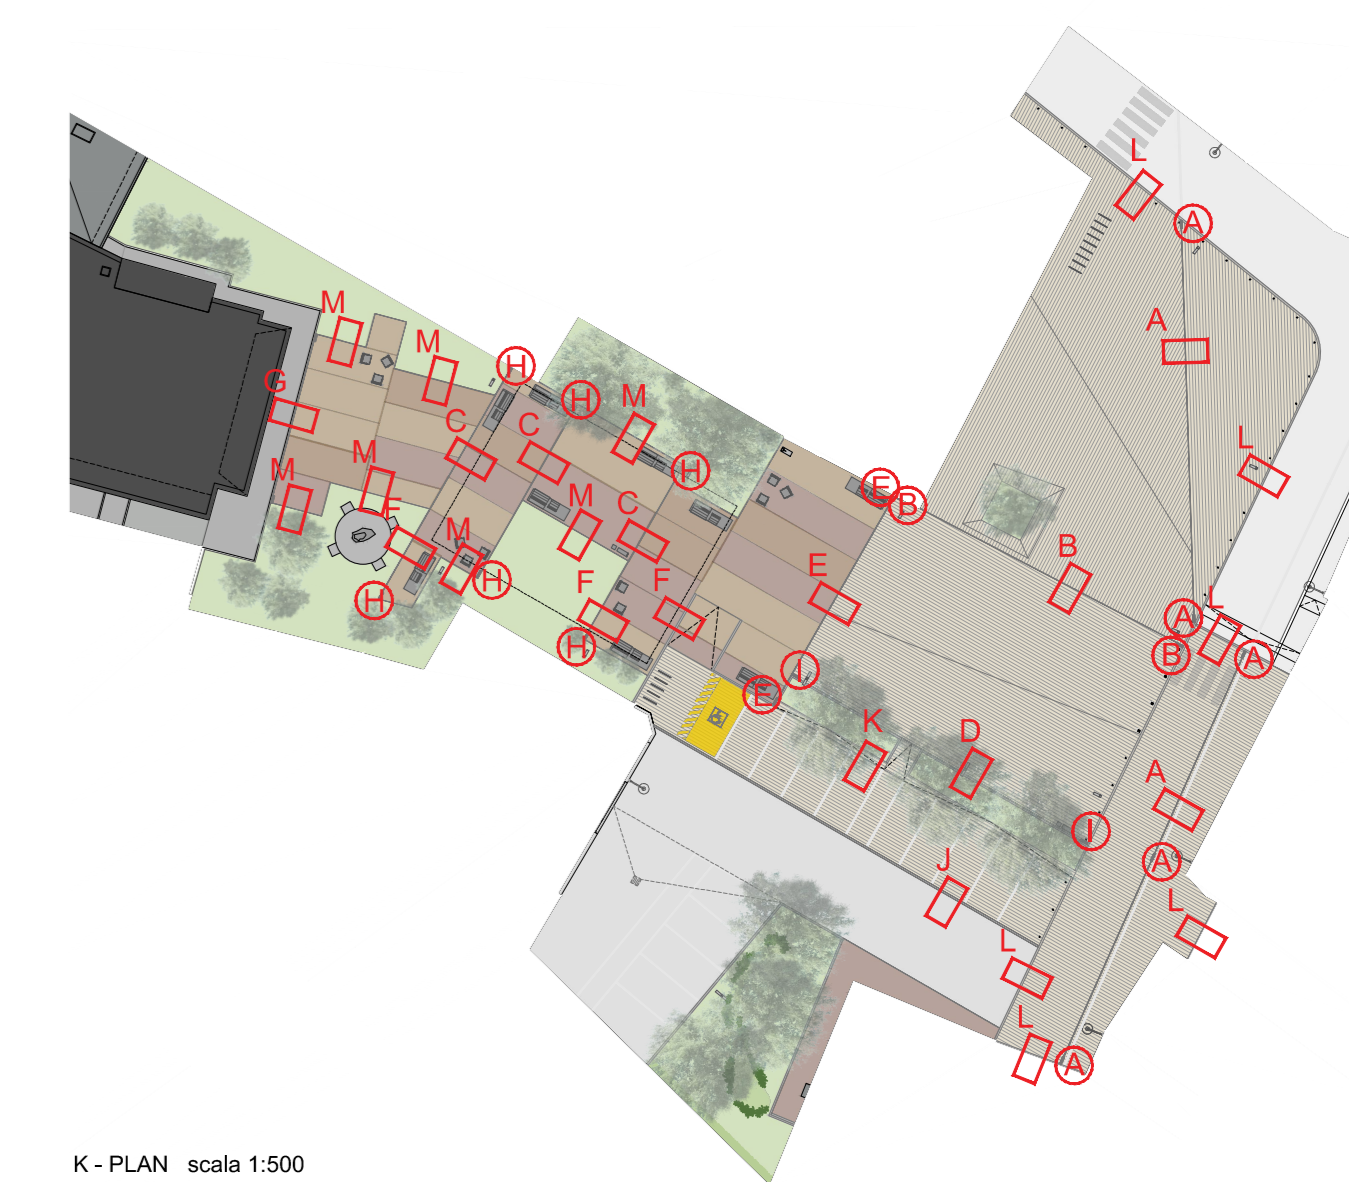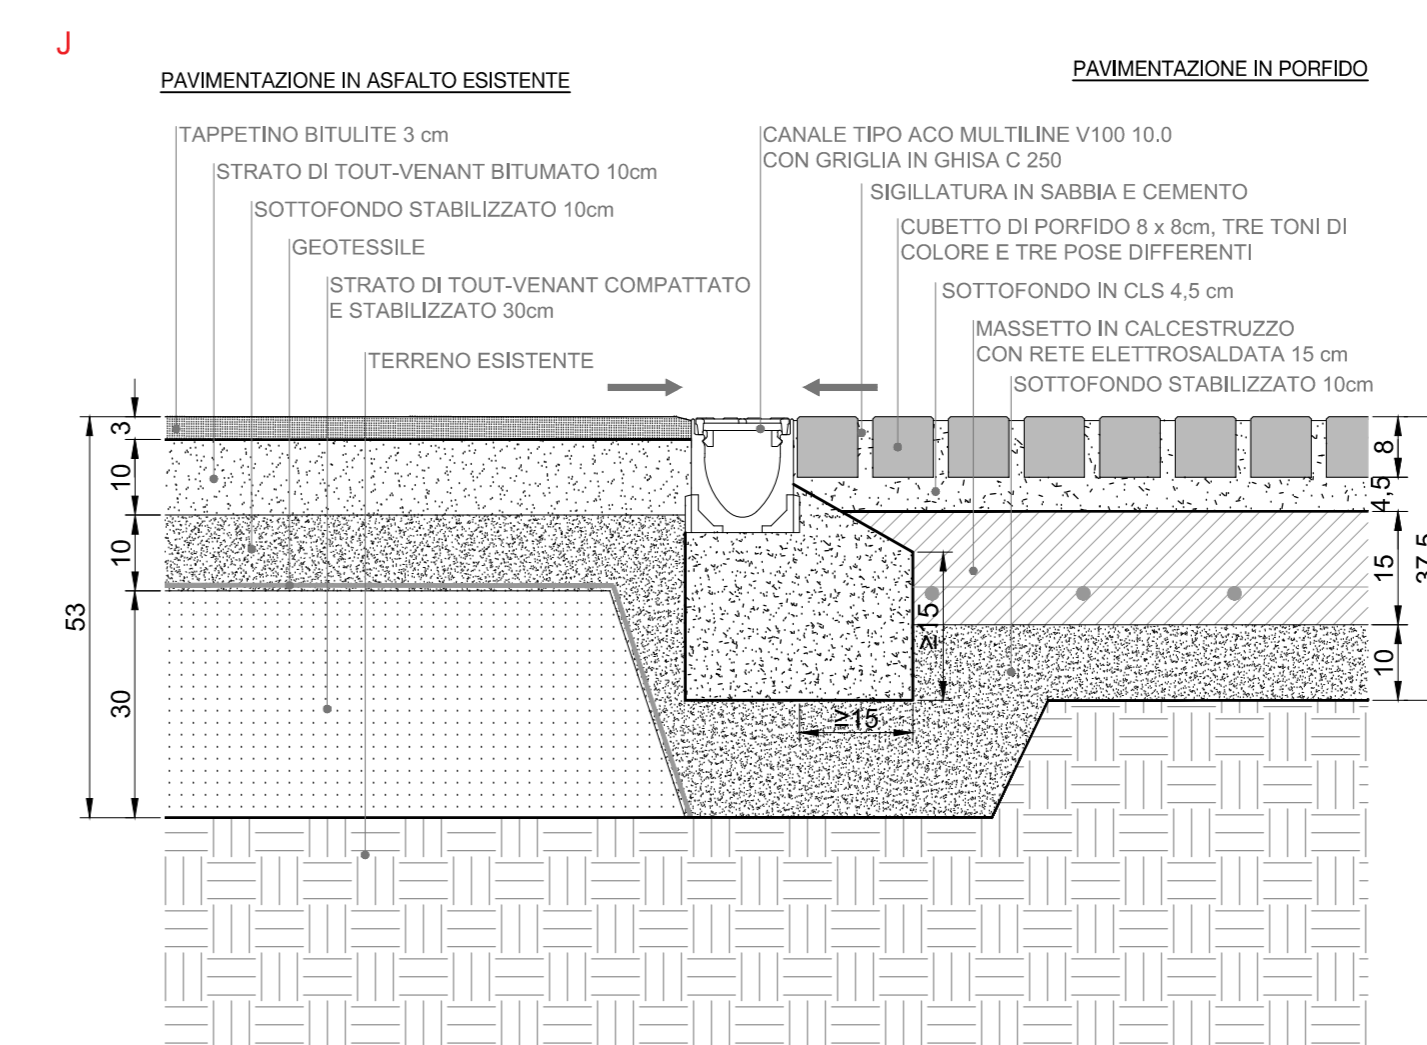


PARTICOLARE CON CADITOIA A T, ISPEZIONE E POZZETTO DI SCARICO

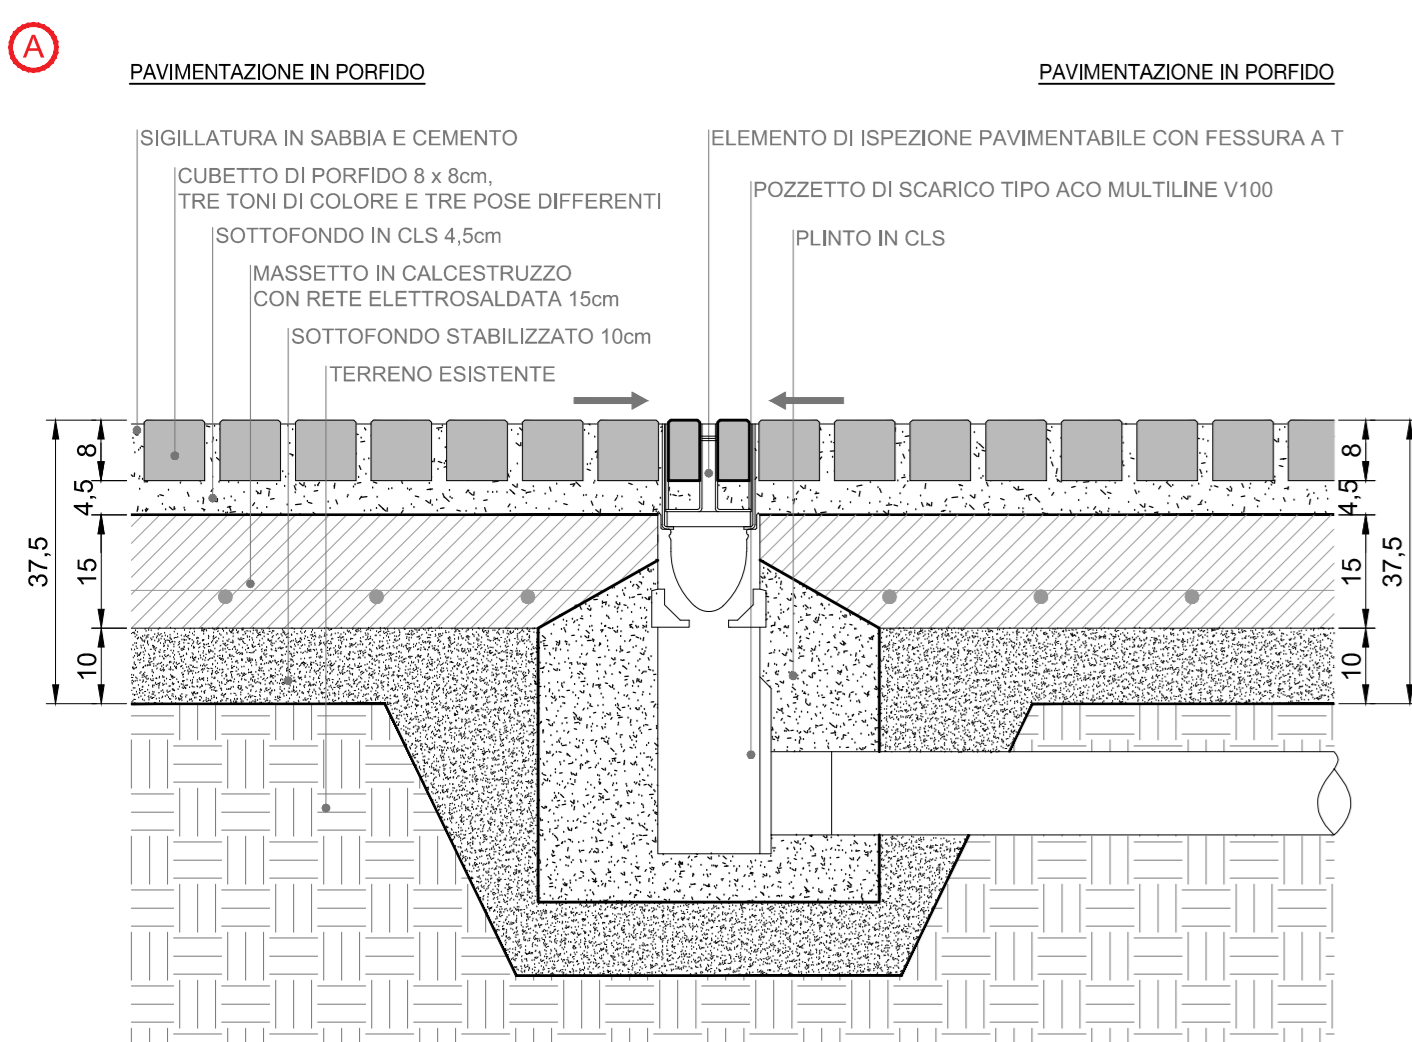


PARTICOLARE CON CADITOIA A L E CORDOLO IN C.A.

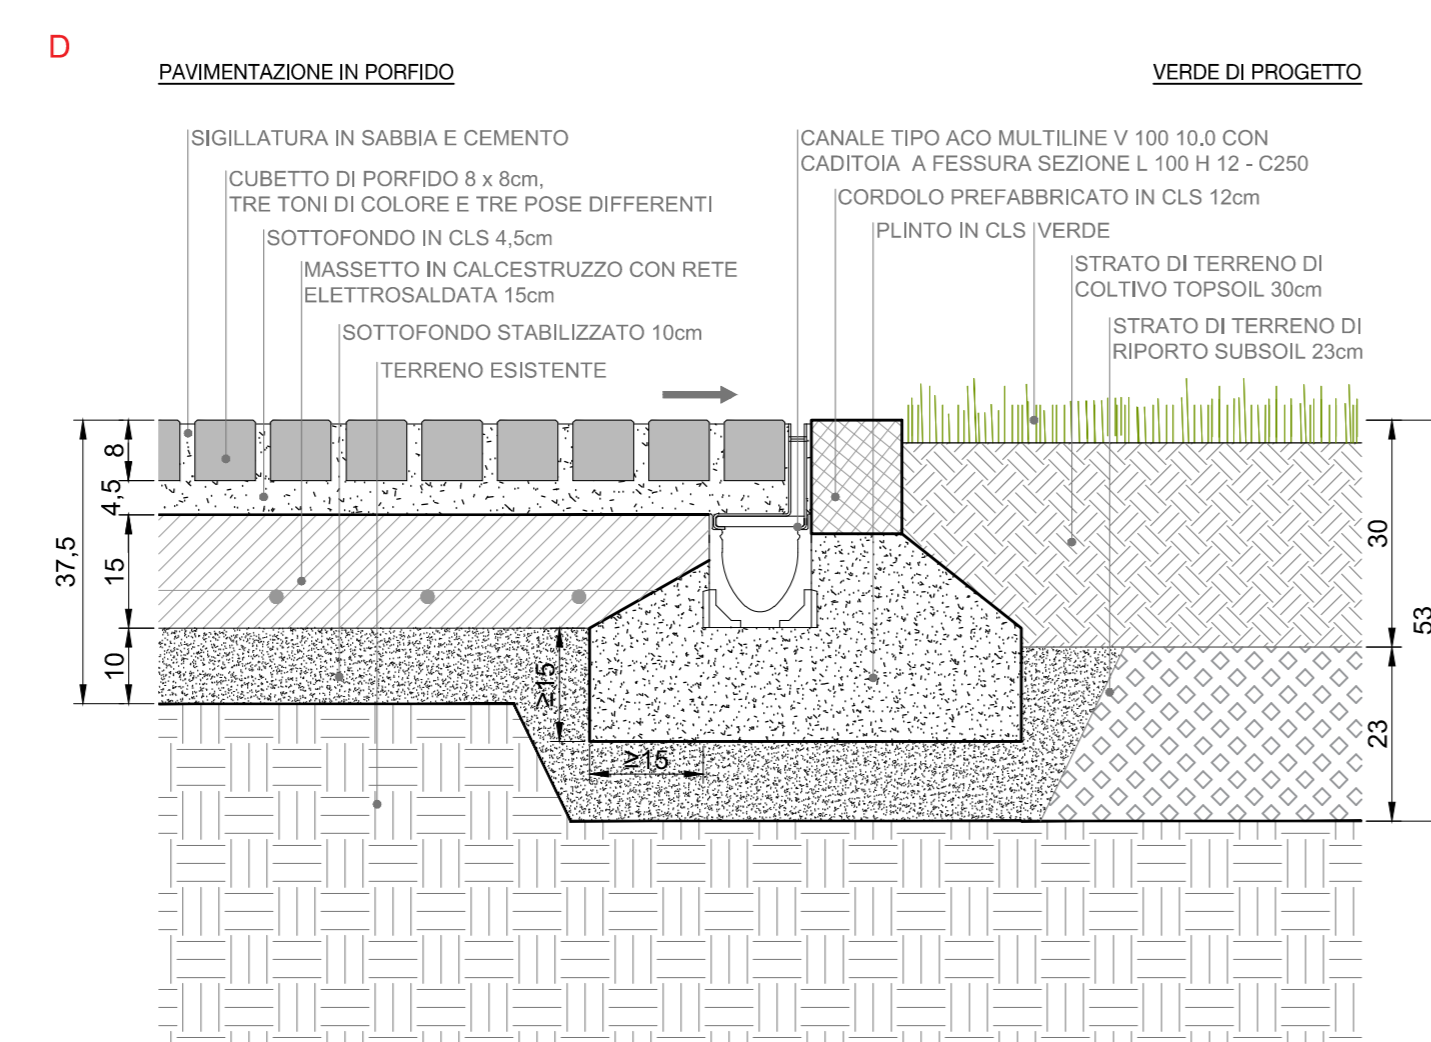


PARTICOLARE CON CADITOIA A L E CORDOLO IN C.A.

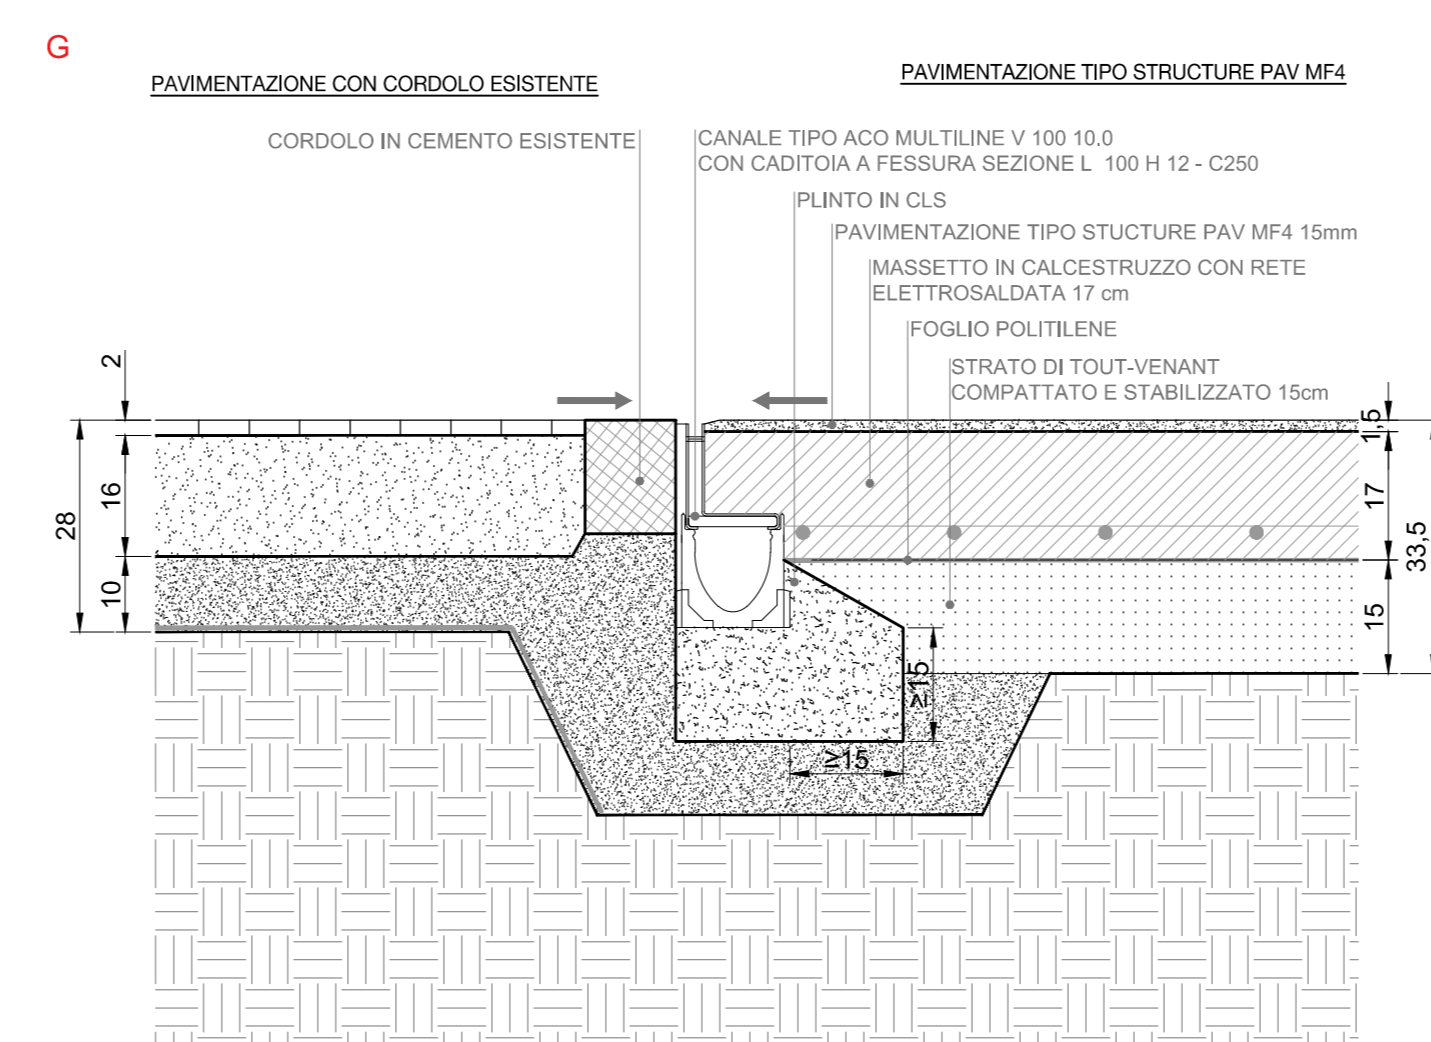


PARTICOLARI CON CORDOLO INCLINATO IN PORFIDO

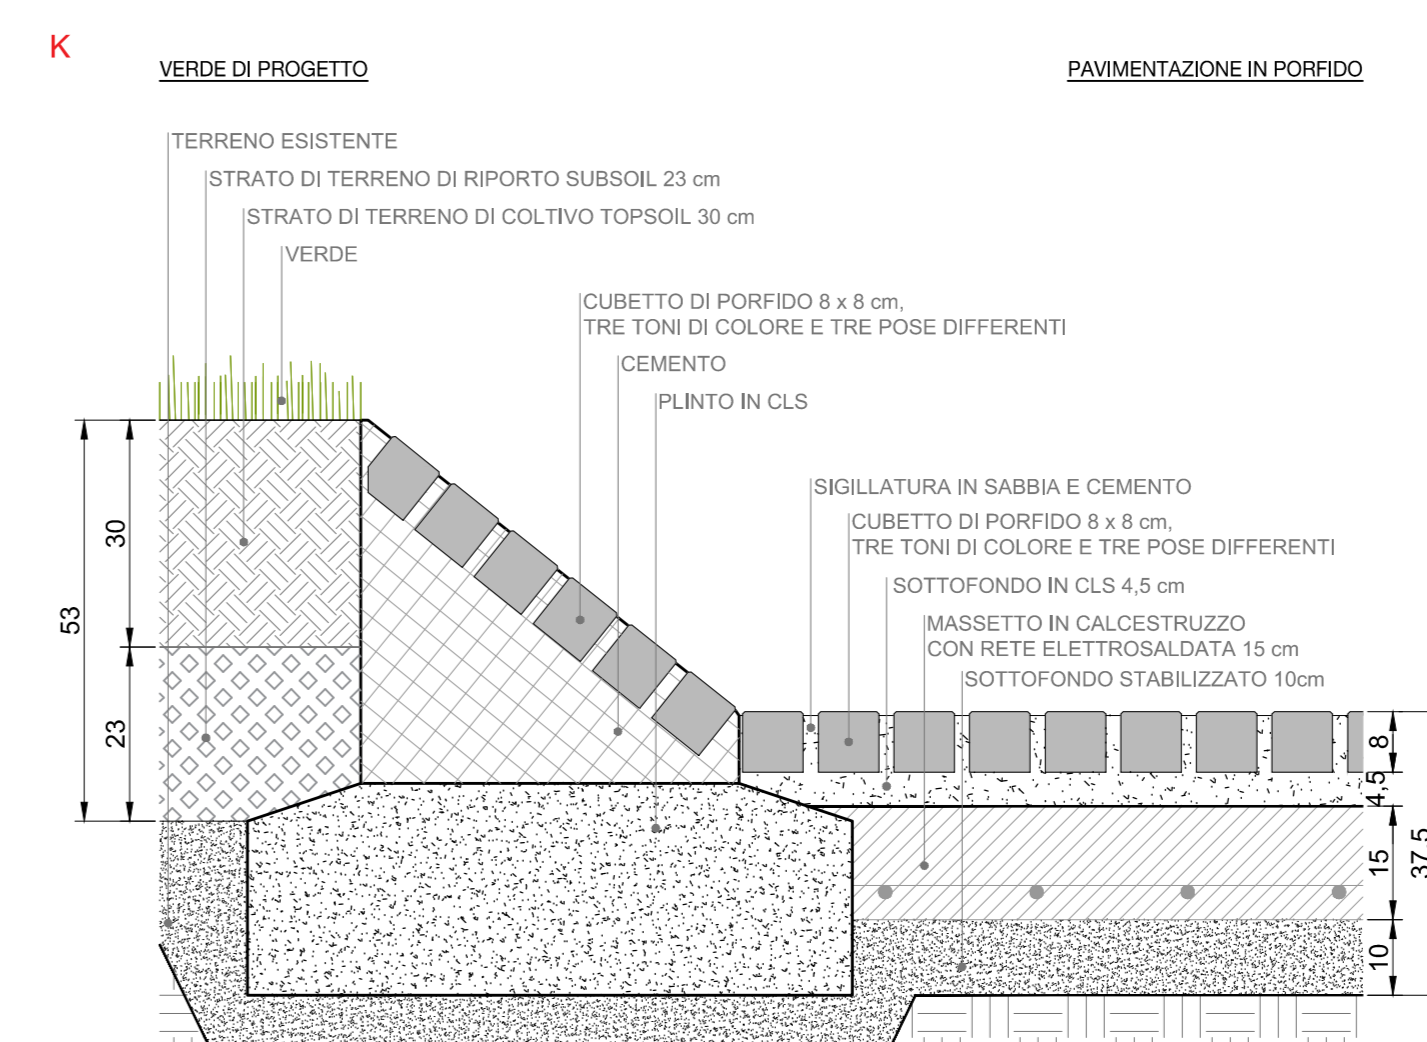


PARTICOLARE CON CADITOIA A L

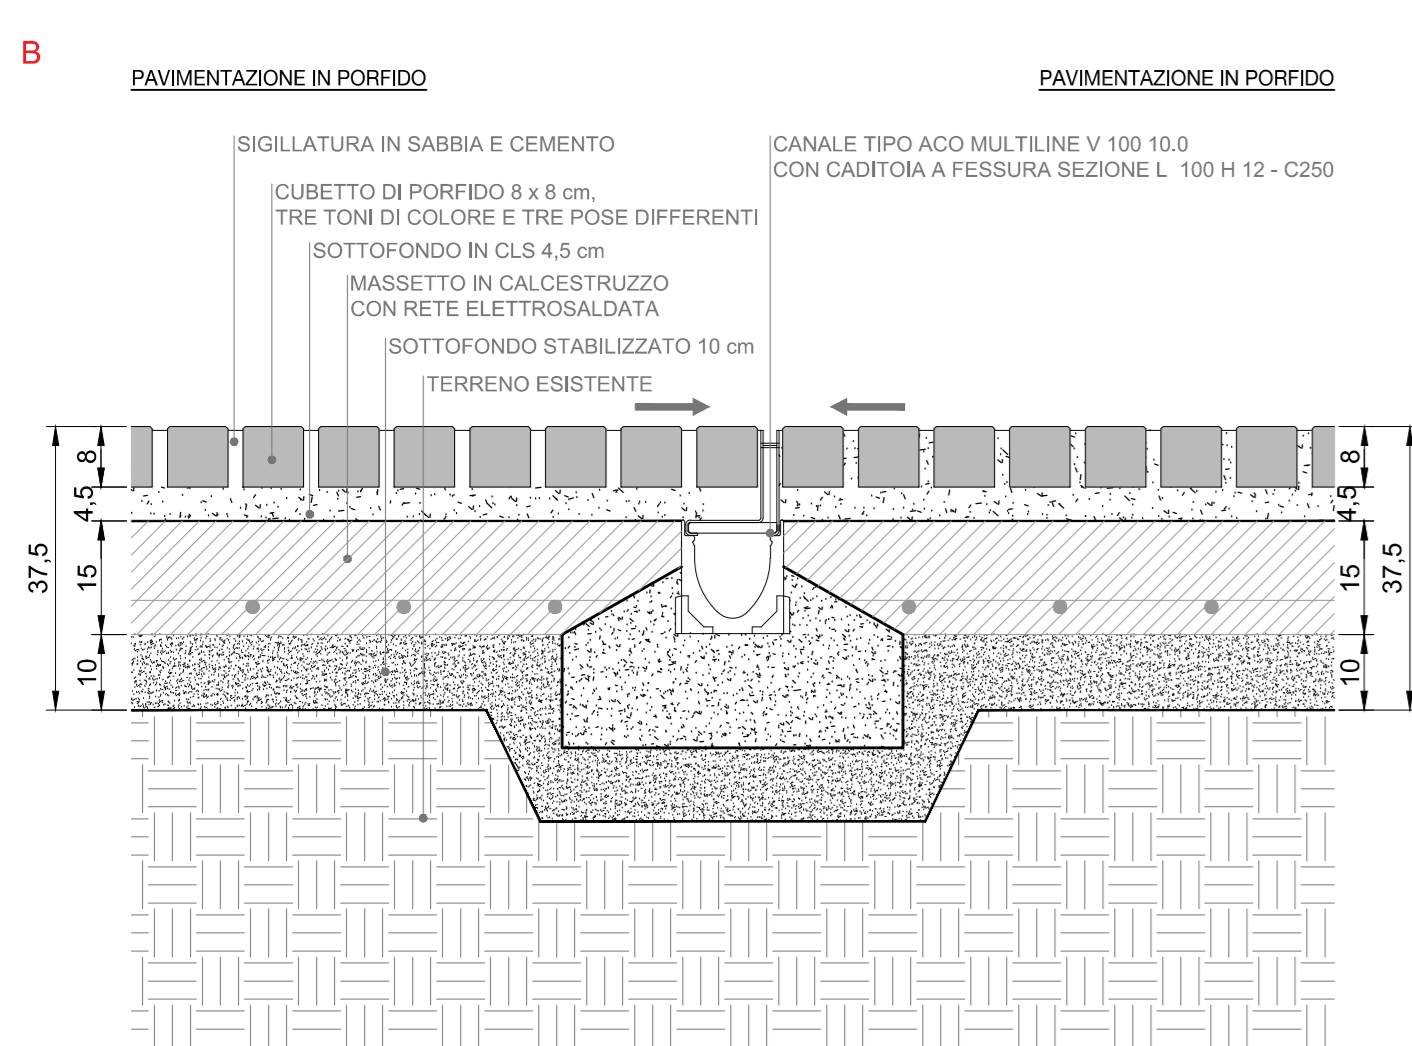


PARTICOLARE CON CADITOIA A L

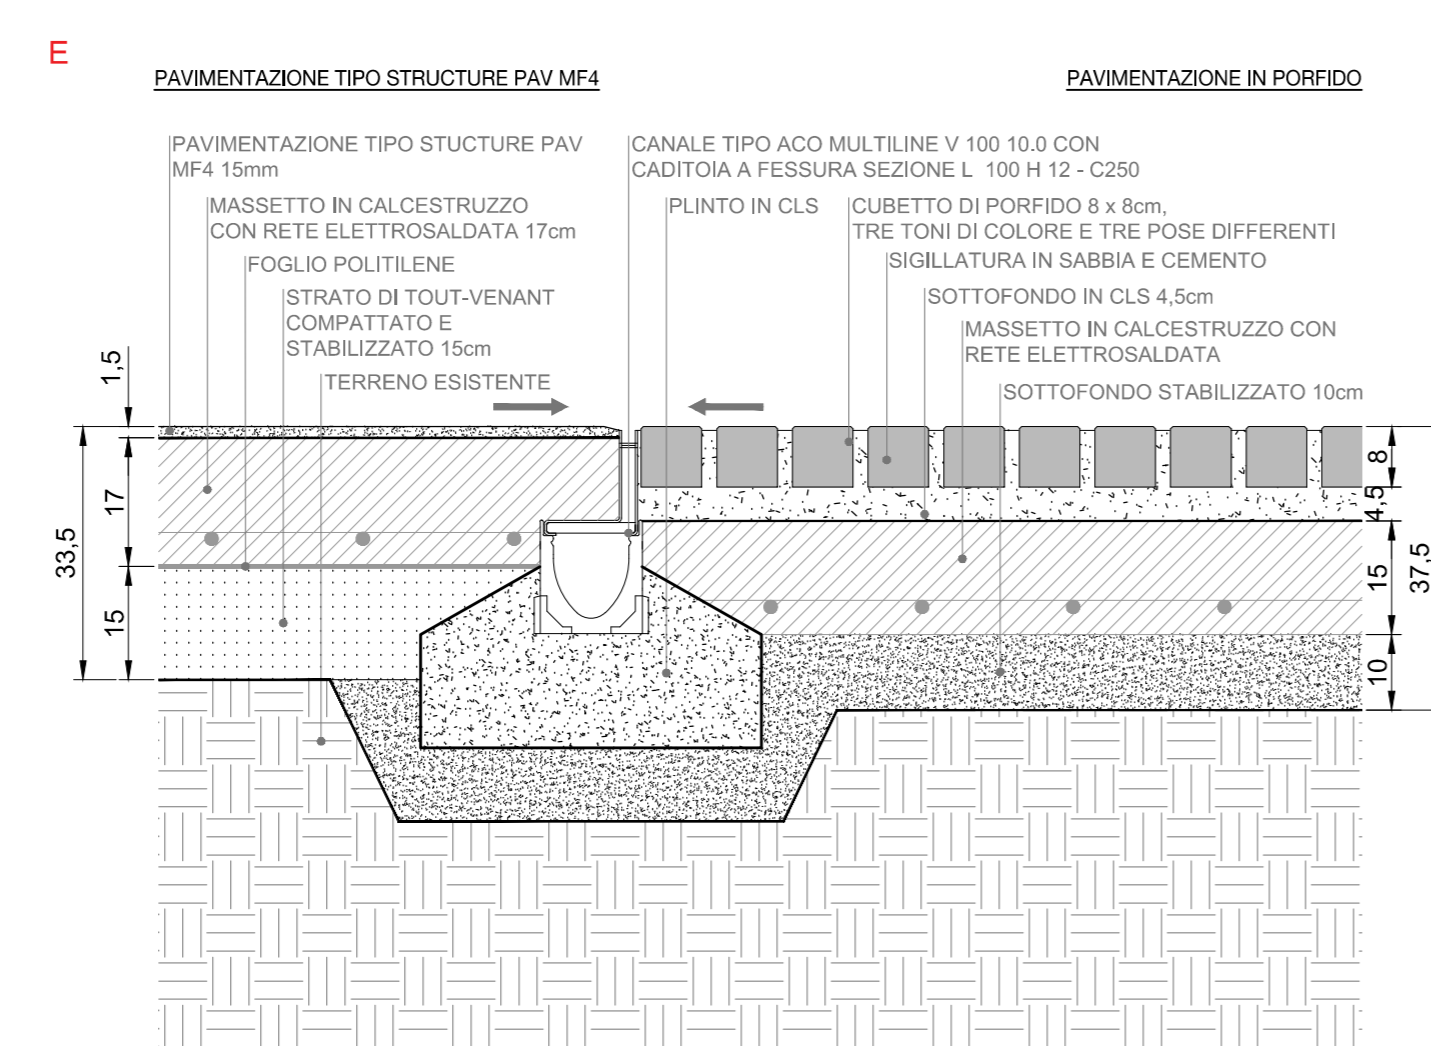


PARTICOLARE CON CADITOIA A L, ISPEZIONE E POZZETTO DI SCARICO

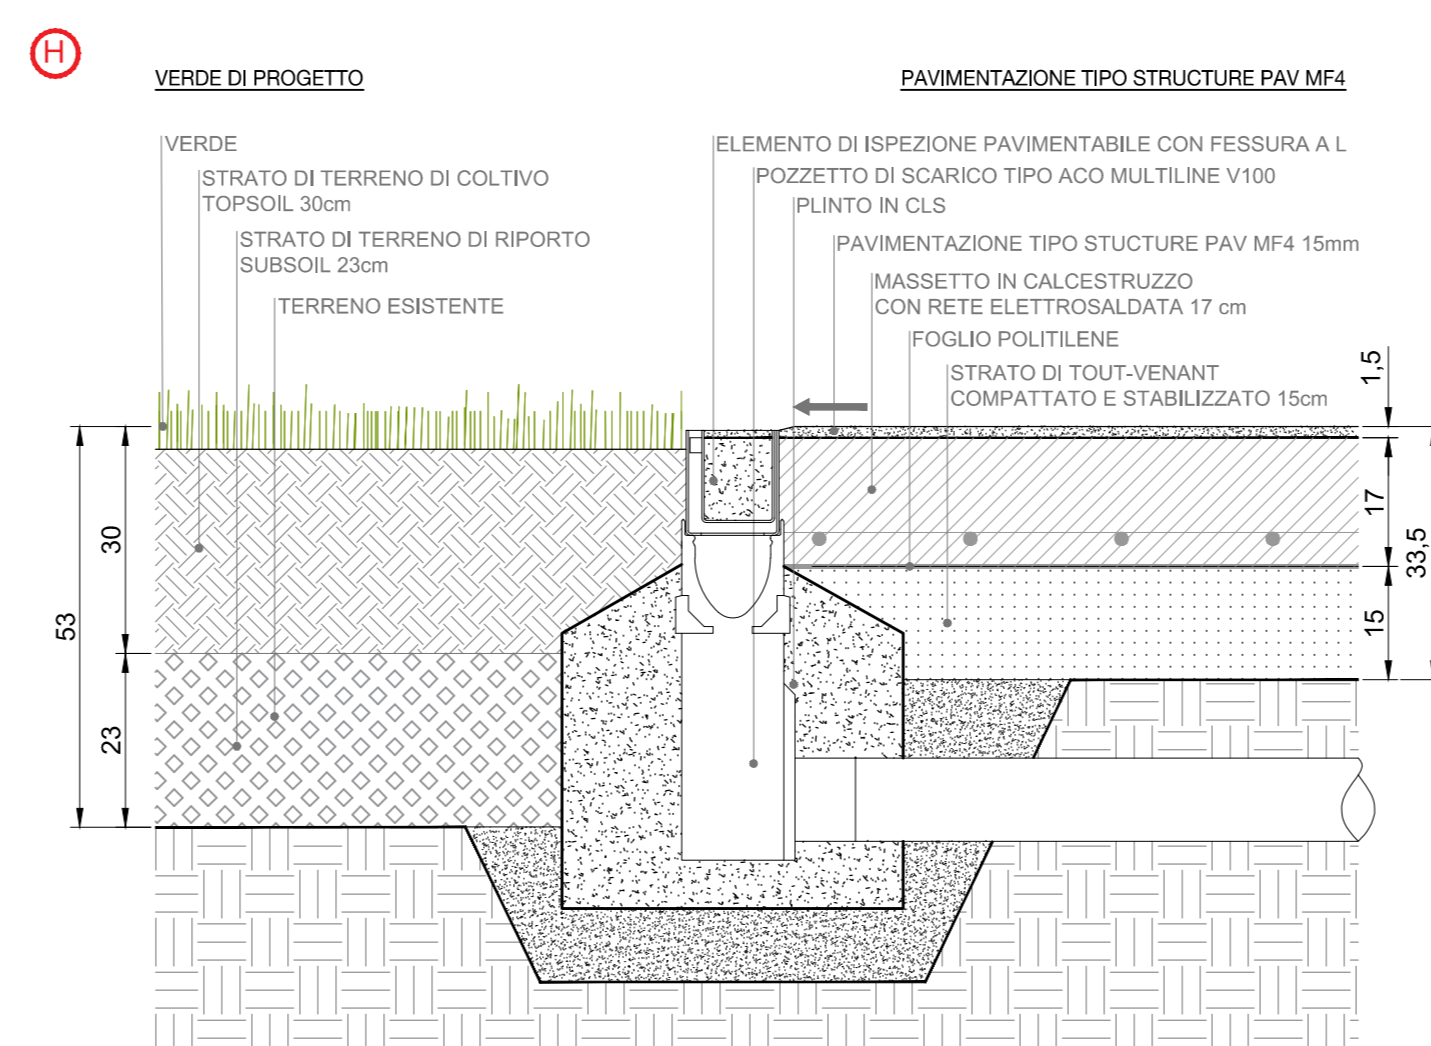


PARTICOLARI CON CORDOLO IN C.A.

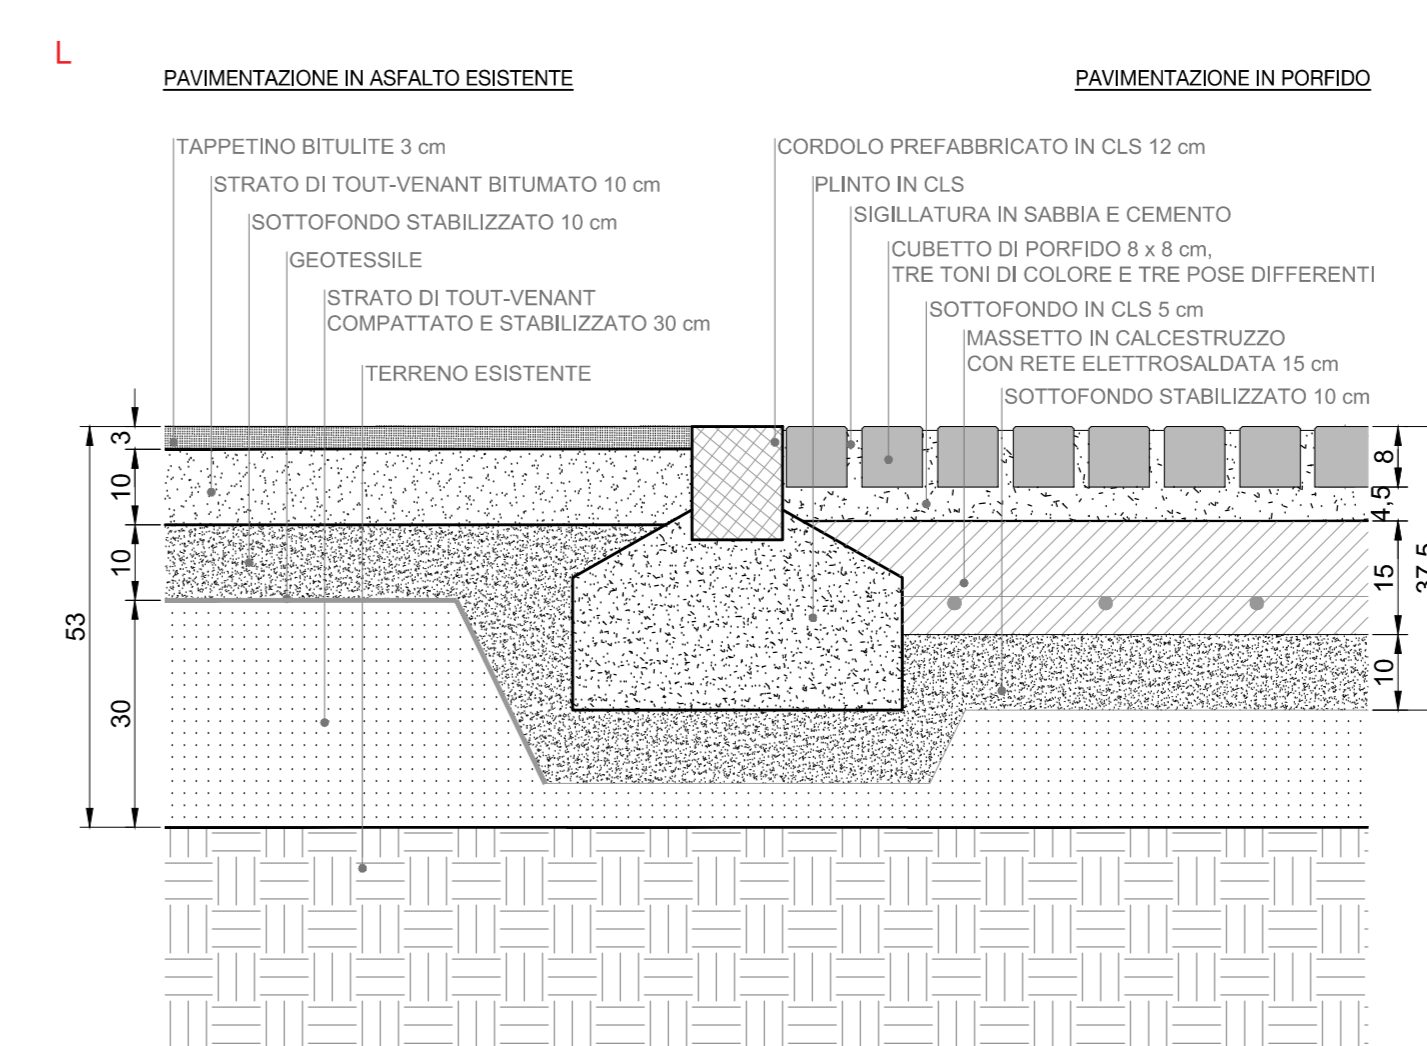


PARTICOLARE CON CADITOIA A L, ISPEZIONE E POZZETTO DI SCARICO

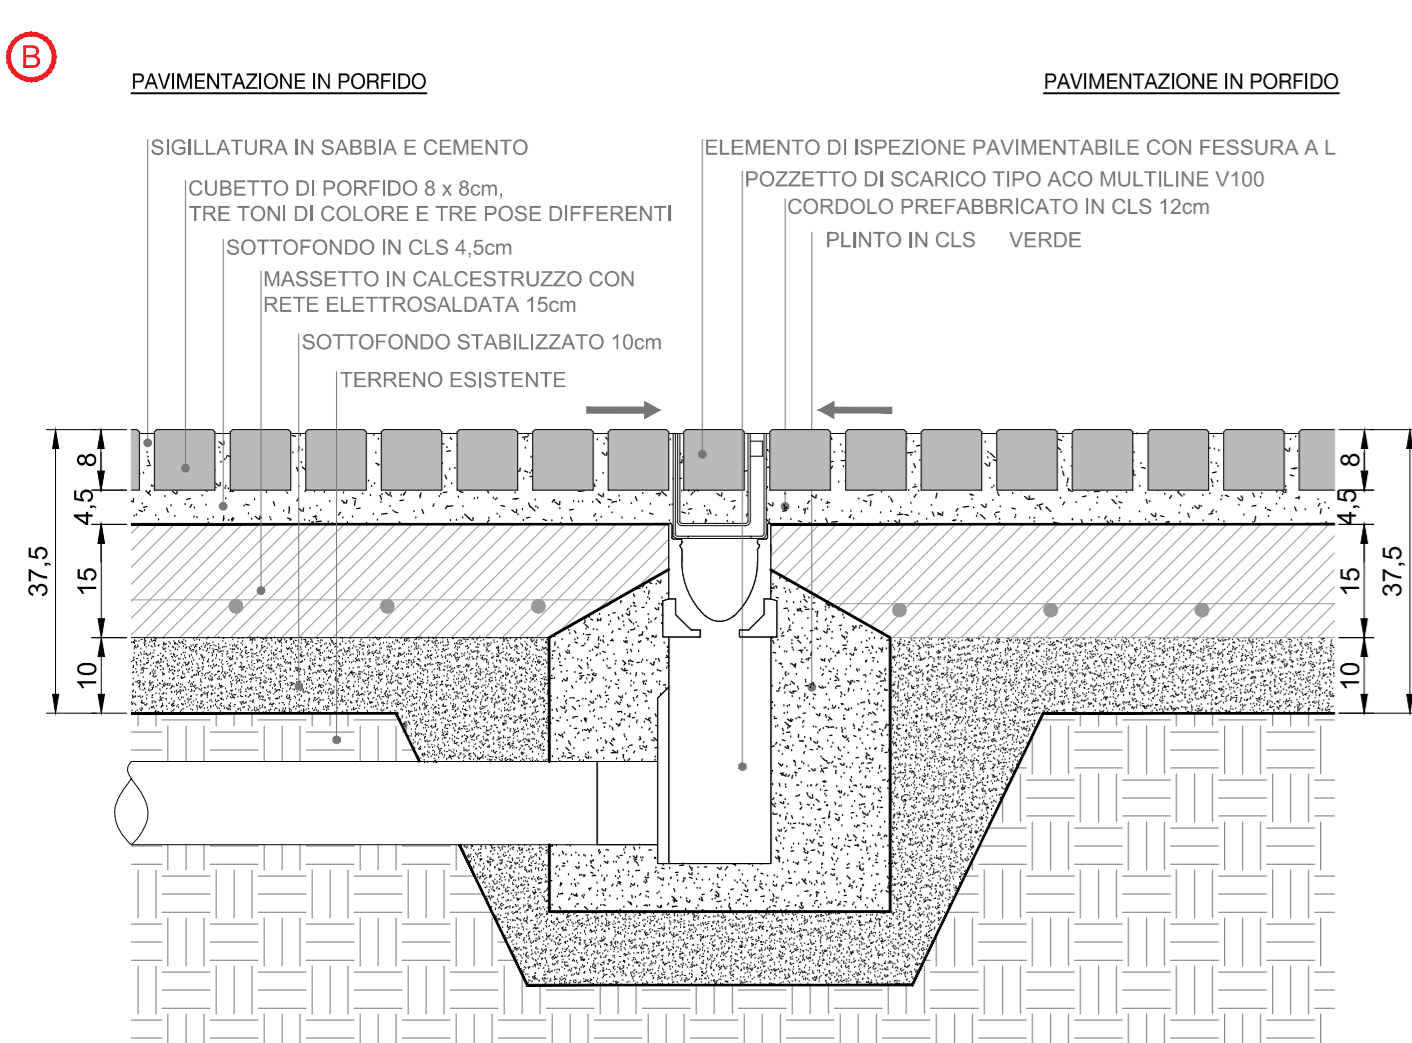


PARTICOLARE CON CADITOIA A L, ISPEZIONE E POZZETTO DI SCARICO

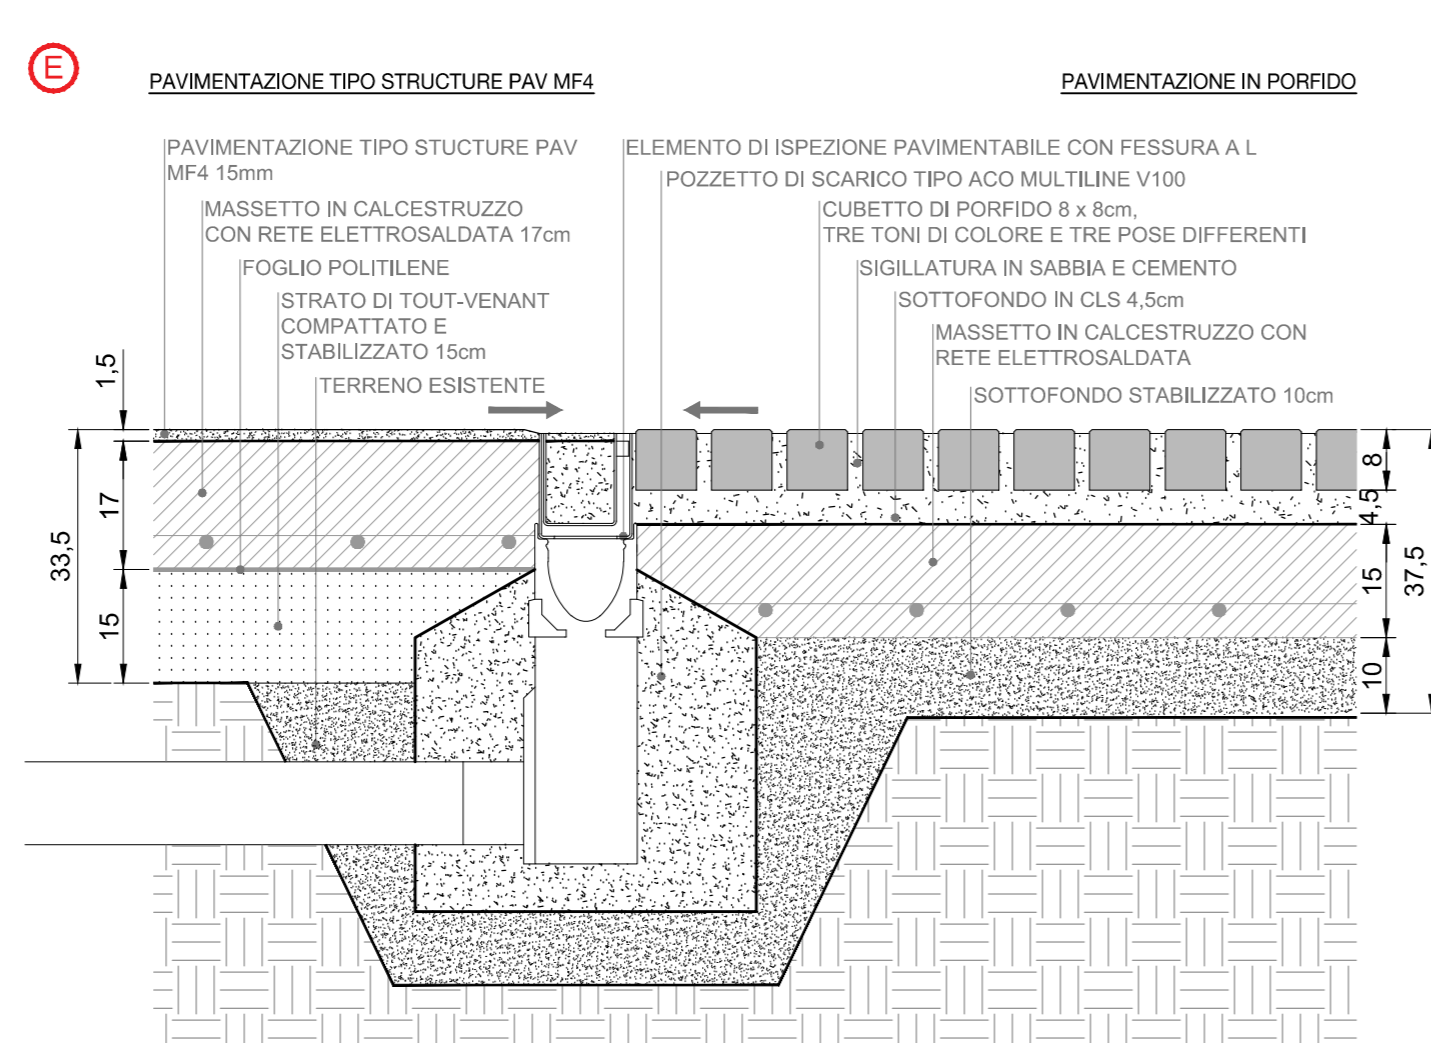

PARTICOLARE CON CADITOIA A L, ISPEZIONE E POZZETTO DI SCARICO E CORDOLO IN C.A.

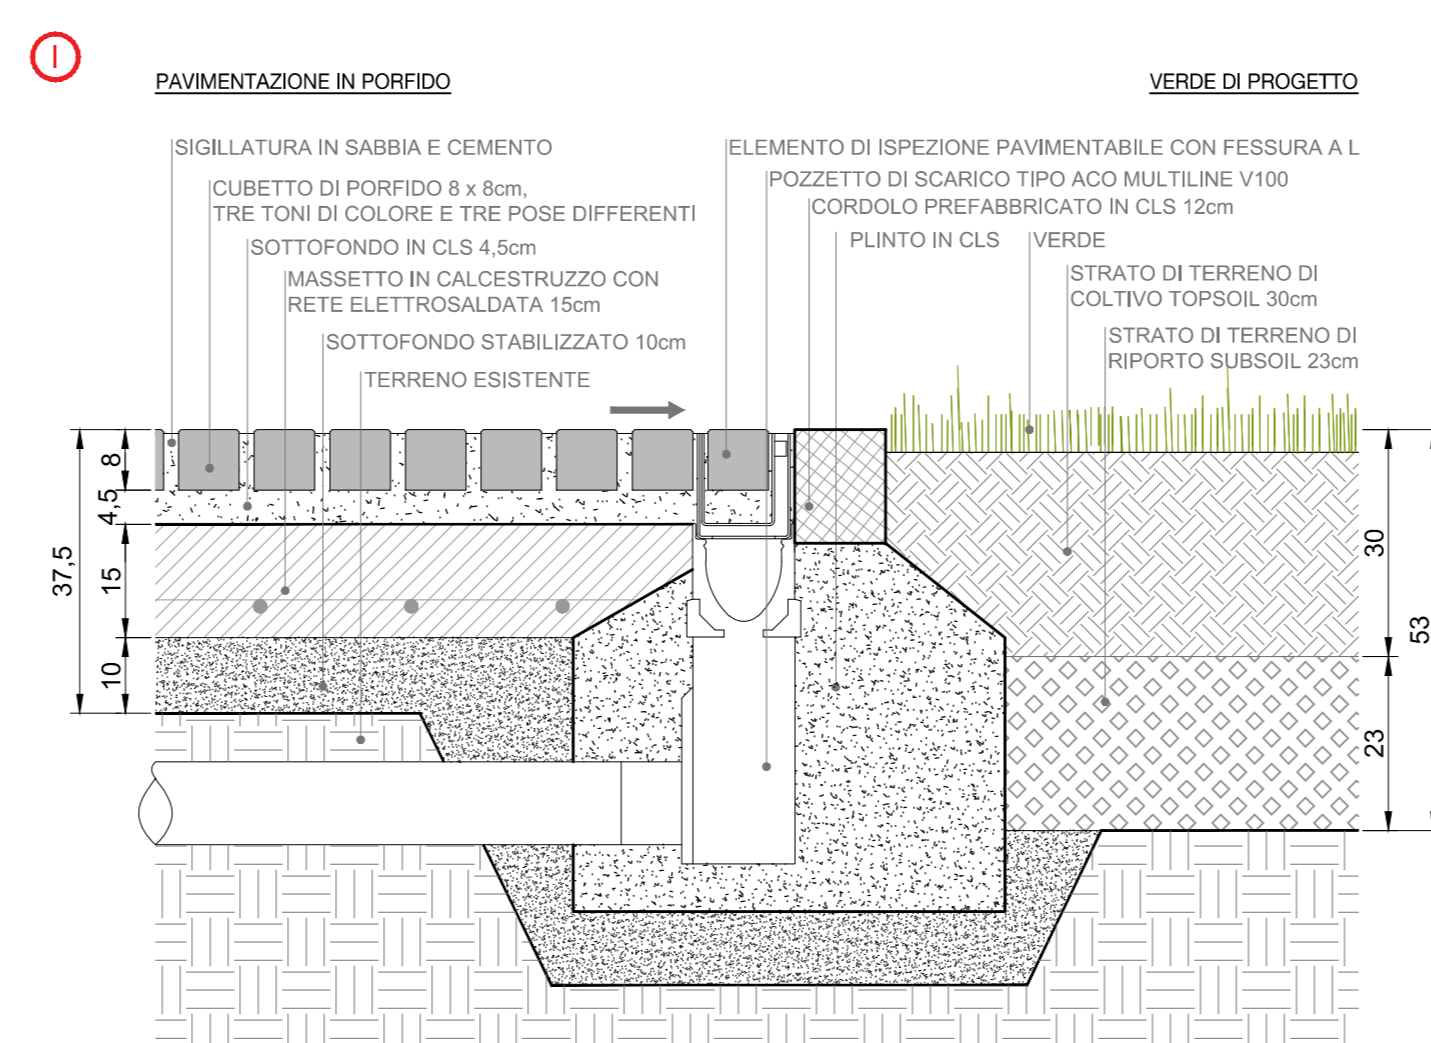

PARTICOLARI CON CORDOLO IN ACCIAIO INOX

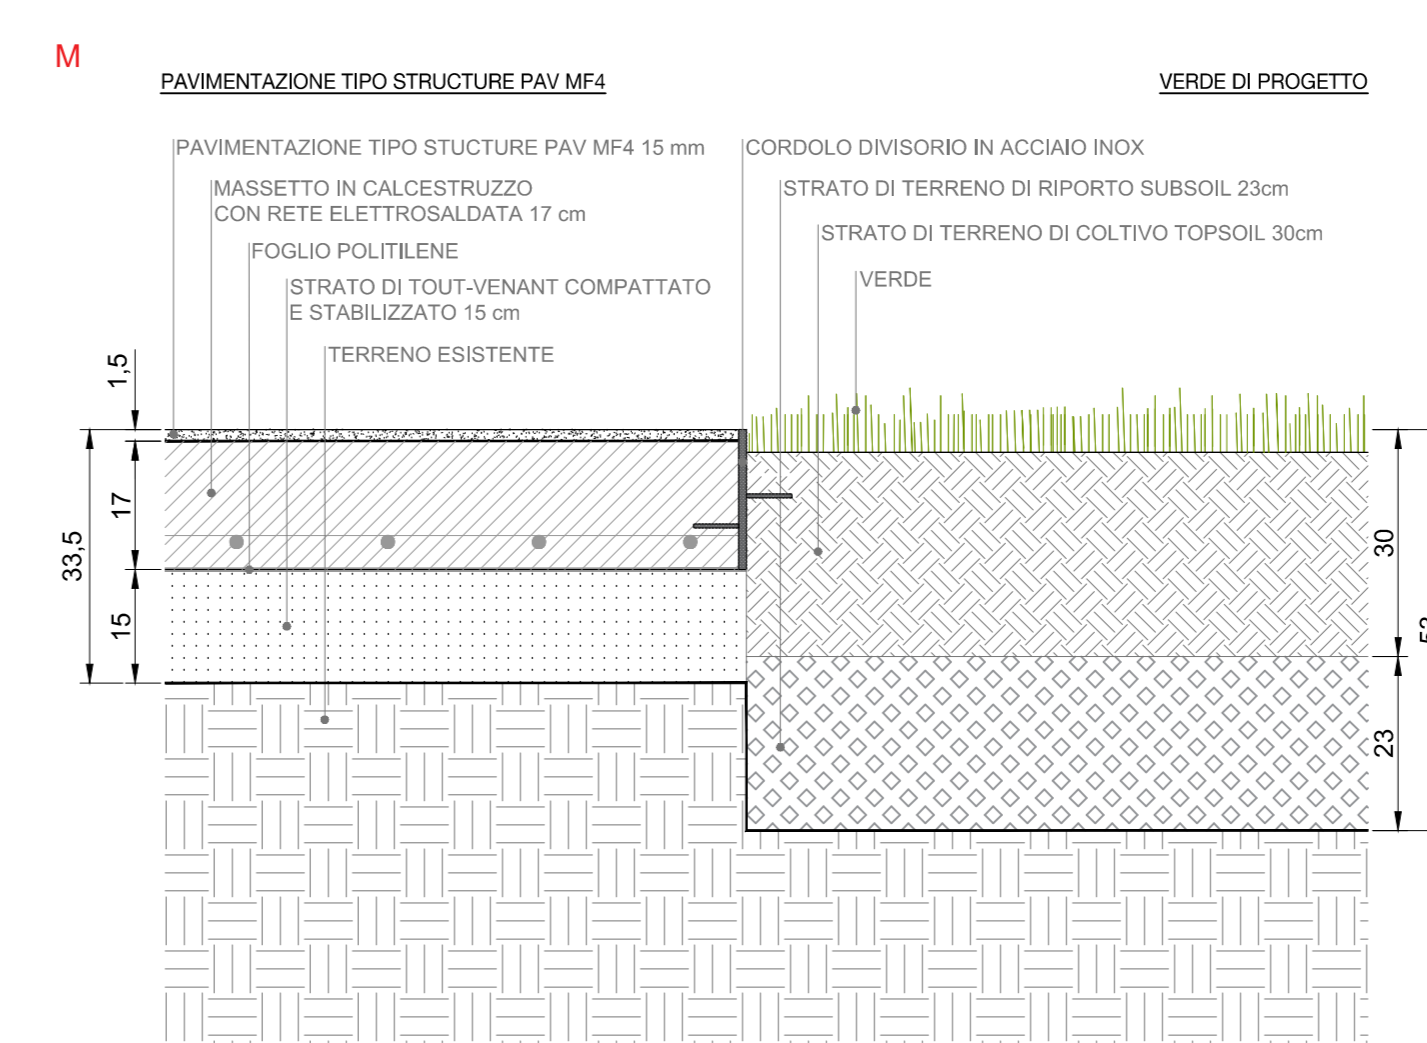

COMUNE DI ALBANO SANT'ALESSANDRO
PROVINCIA DI BERGAMO

PIAZZA CADUTI PER LA PATRIA "IDENTITY PLACE"
Realizzazione di una nuova piazza e nuovo parco

COMITENTE
COMUNE DI ALBANO SANT'ALESSANDRO
Piazza Caduti per la Patria, 2
03010 Albano Sant'Alessandro, BG

DES ARCHITETTI
Via Portico 38/41, 20150, Orto di Sesto, Bg
T +39 030 530 050 F +39 030 533 725
info@desarchitetti.com
www.desarchitetti.com

STUDIO LAURA GATTI
Via Muratori 46/9, 20135, Milano, MI
T +39 02 5454180 F +39 02 5454180
studio@lauragatti.it
www.lauragatti.it

BRESCIA PROGETTI S.r.l.
Via Galvani 70, 25124, Brescia, BS
T +39 030 451242 F +39 030 4500142
info@brescia2progetti.it

PROGETTO APPRINTI REALIZZAZIONE ACQUE E METEORICHE
BRESCIA PROGETTI S.r.l.
Via Galvani 70, 25124, Brescia, BS
T +39 030 451242 F +39 030 4500142
info@brescia2progetti.it

TAVOLA
12

STATO DI PROGETTO
STRATEGIE PAVIMENTAZIONI

SCALA
1:10

OGGETTO
REALIZZAZIONE DELLA NUOVA PIAZZA E NUOVO PARCO
CADUTI PER LA PATRIA

PROGETTO ESECUTIVO
00

Revisions
00
Cott. 2018

Copyright © - Tutti i diritti sono riservati. La riproduzione anche parziale è vietata. La scala di disegno è sempre indicata. Non utilizzare questo foglio disegno senza permesso da parte nostra. TUTTE LE MISURE USANO QUERATE IN CAD/DWG.