




DETTAGLIO P6
scala 1/50

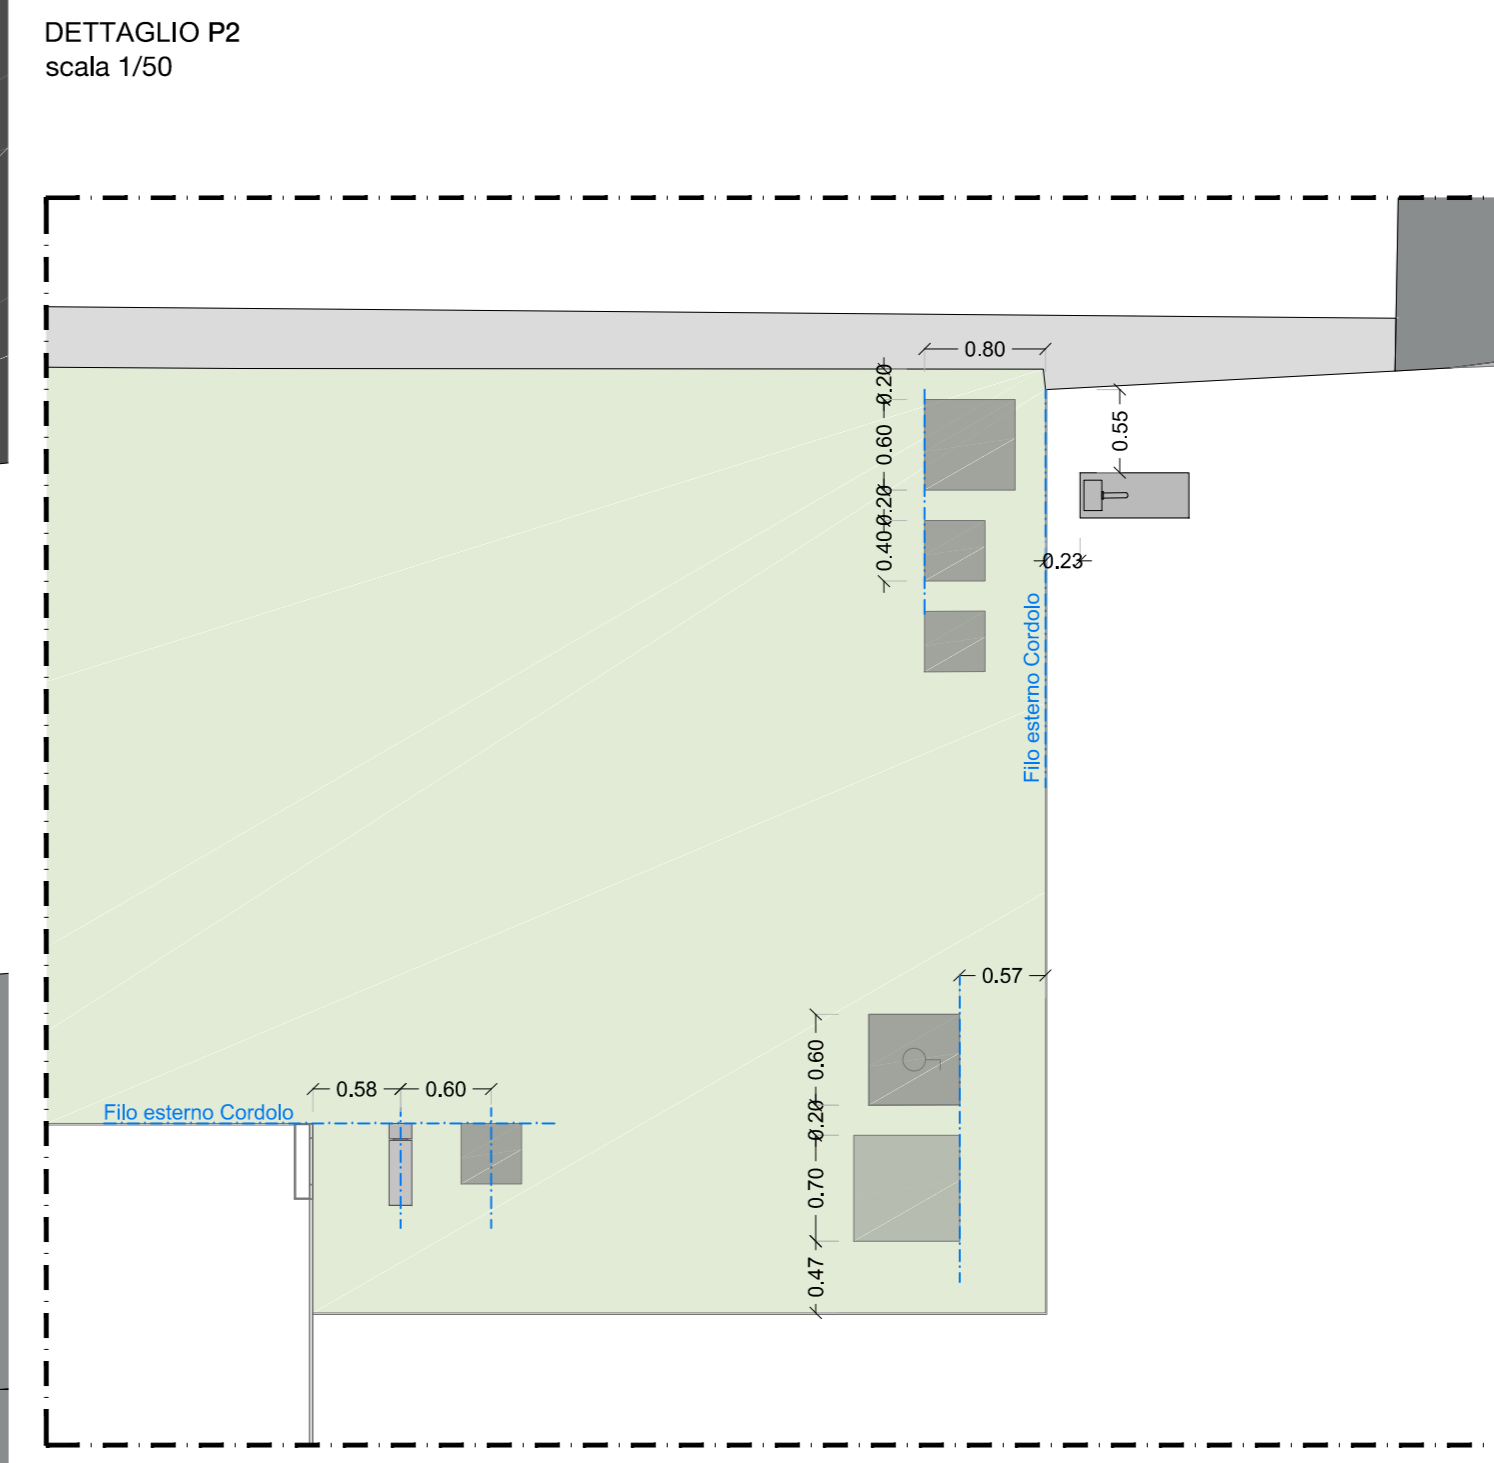


DETTAGLIO P2
scala 1/50

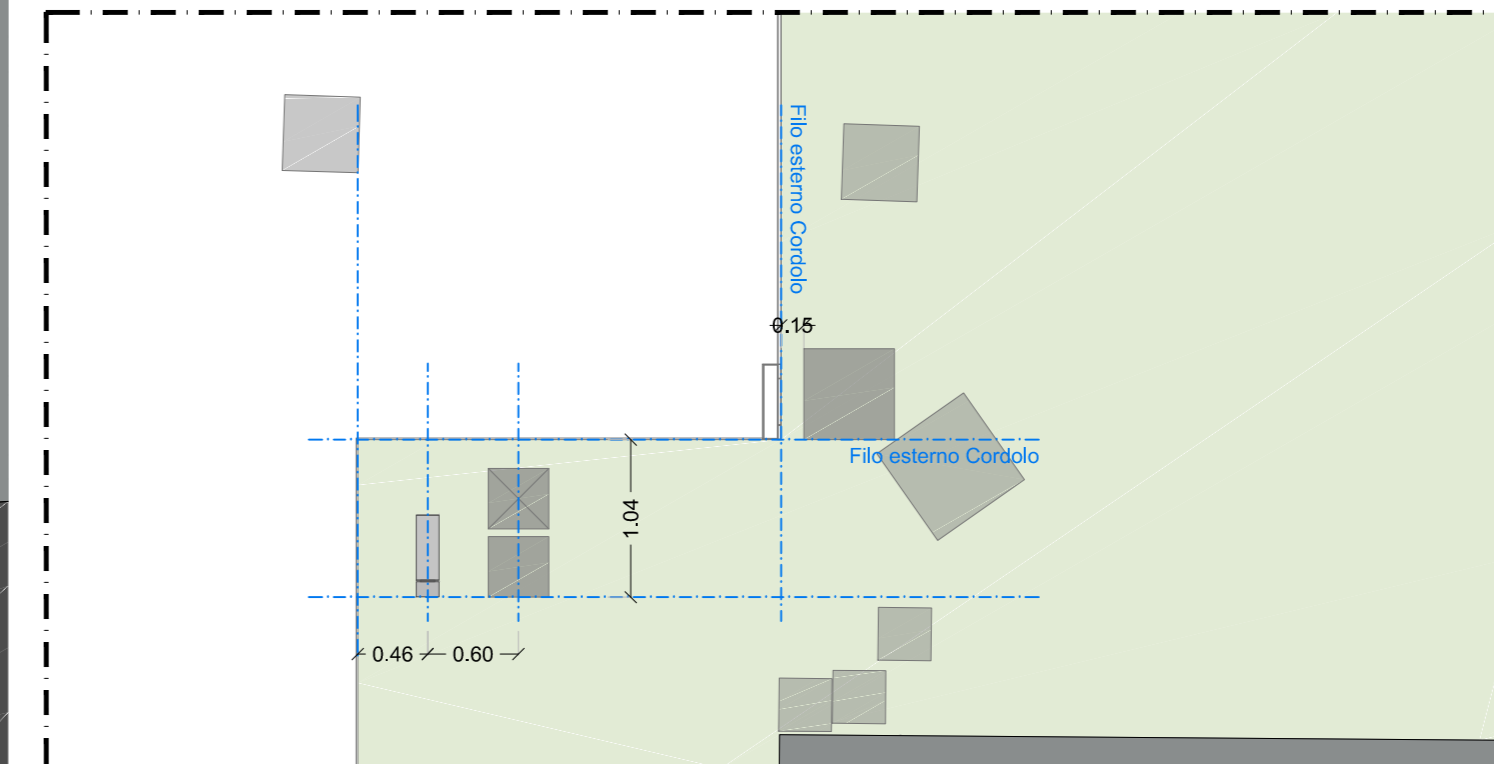

DETTAGLIO P3
scala 1/50

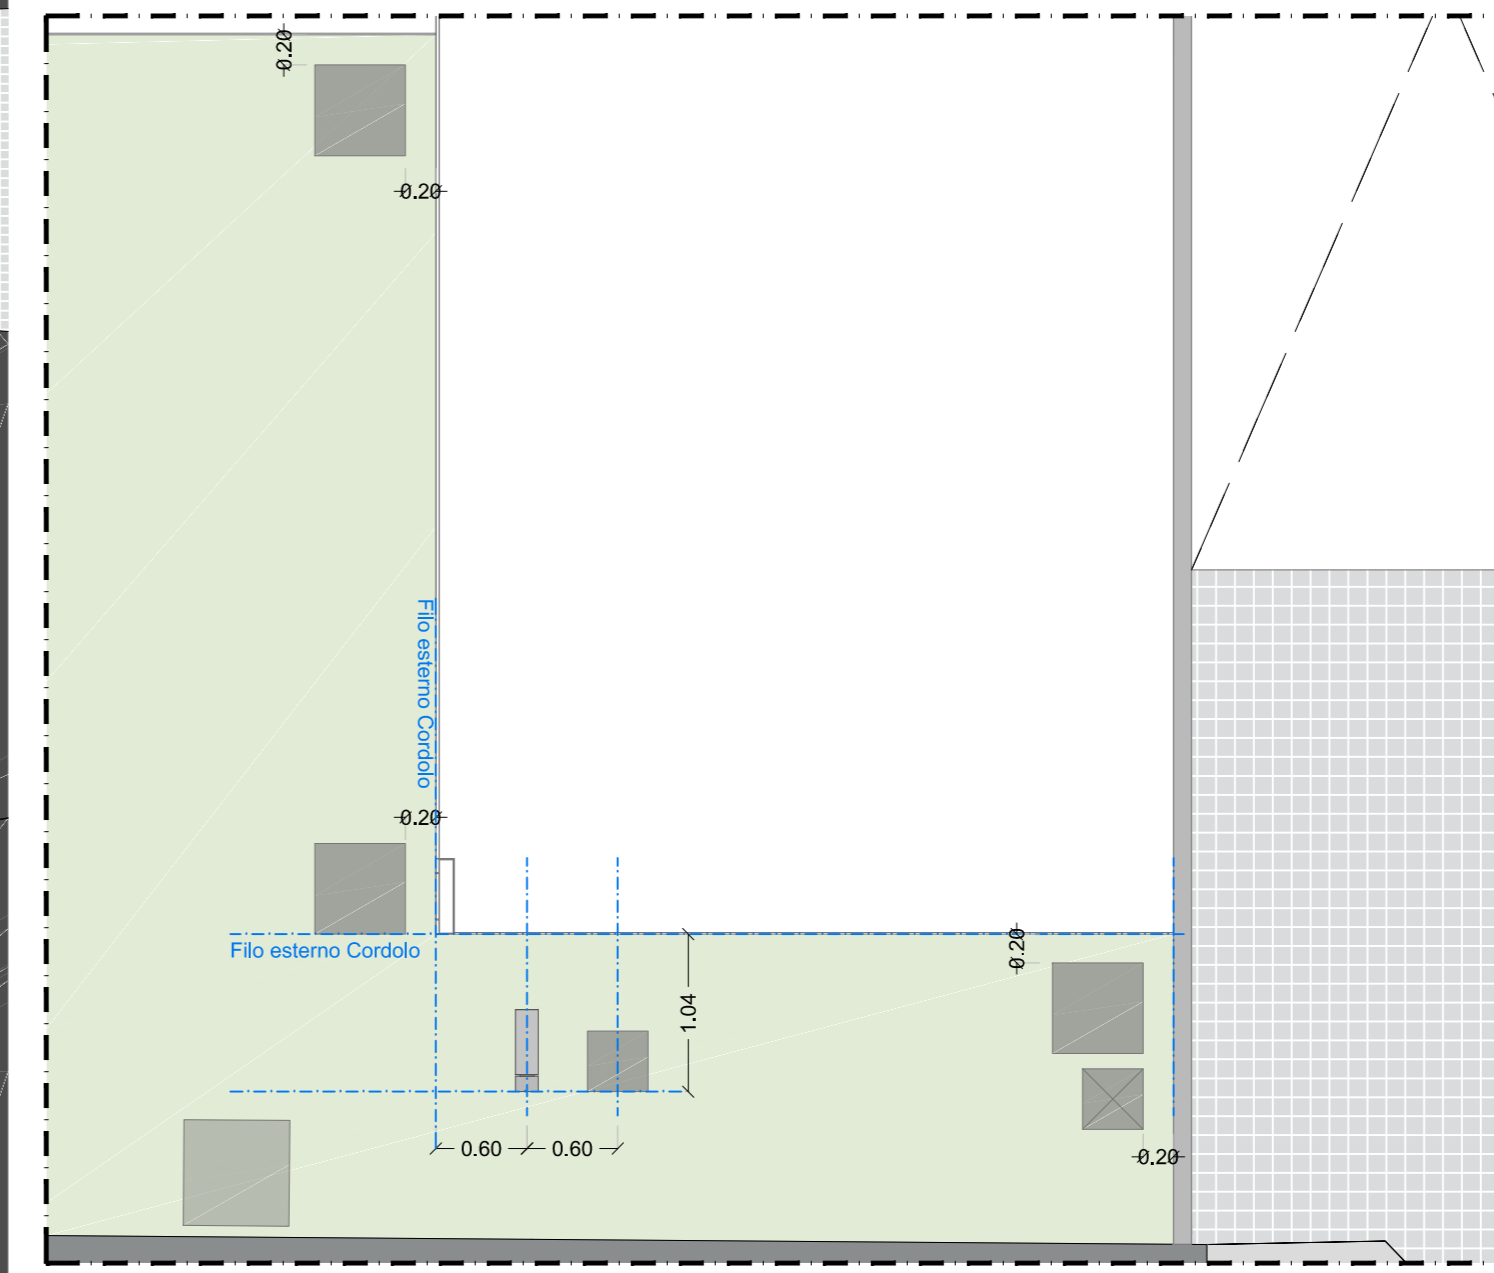

DETTAGLIO P4
scala 1/50

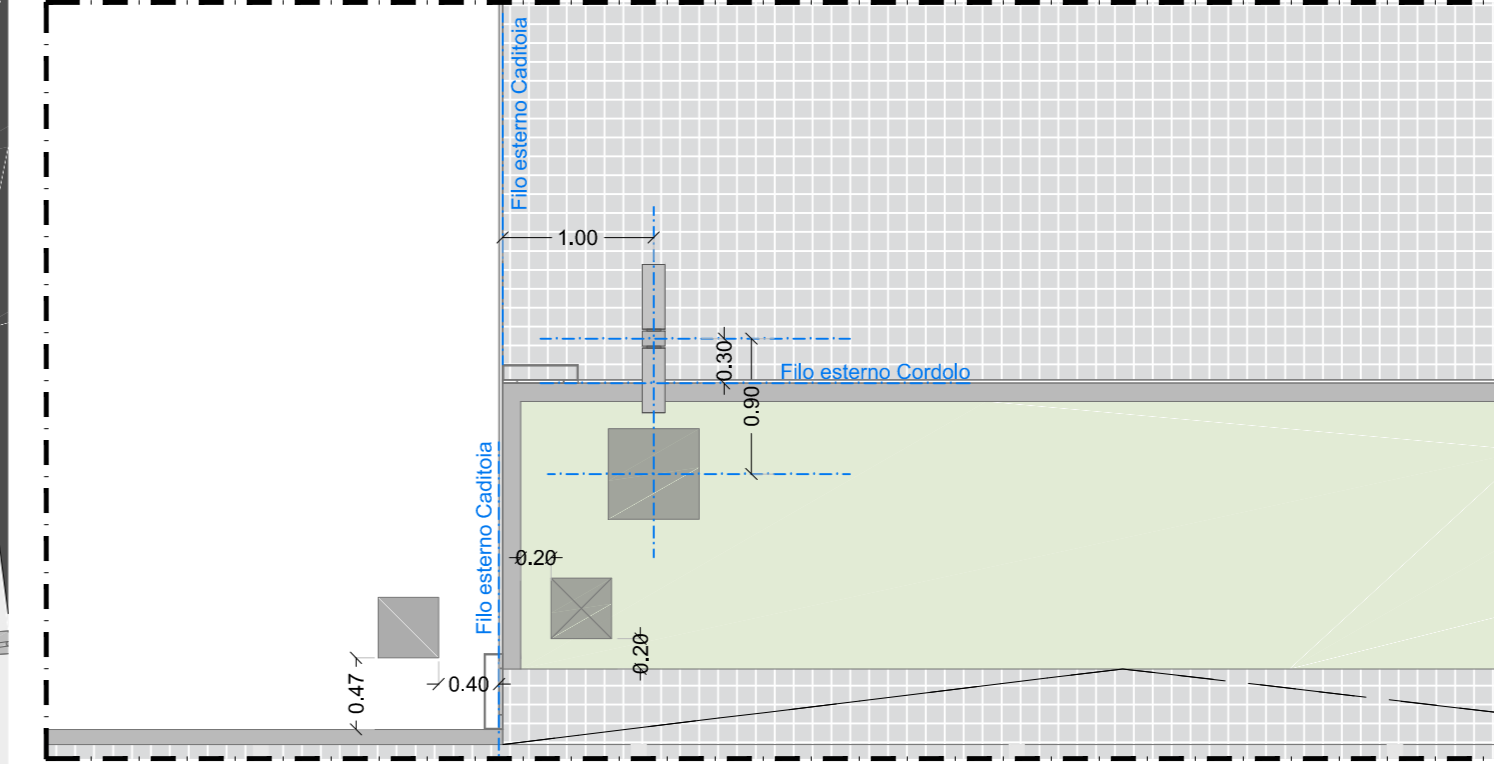

DETTAGLIO P5
scala 1/50

COMUNE DI ALBANO SANT'ALESSANDRO
PROVINCIA DI BERGAMO

PIAZZA CADUTI PER LA PATRIA "IDENTITY PLACE"
Realizzazione di una nuova piazza e nuovo parco

COMITENTE:
COMUNE DI ALBANO SANT'ALESSANDRO
Piazza Caduti per la Patria, 2
03021 Albano Sant'Alessandro, BG

DESIGN ARCHITETTI:
De8
Via Piortico 58/61, 24050, Oro al Serio, Bg
T +39 035 530 552 F +39 035 533 725
info@de8studio.com
www.de8studio.com

STUDIO LAURA GATTI
Via Marconi 46/9, 20135, Milano, MI
T +39 02 5454180 F +39 02 5454189
studio@lauragatti.it
www.lauragatti.it

PROGETTO ARCHITETTICO:
BRESCIA2PROGETTI S r.l.
Via Carbonara 70, 25134, Brescia, BS
T +39 030451242 F +39 030450042
info@brescia2progetti.it

PROGETTO ESECUTIVO REALIZZAZIONE ACQUE METEORICHE:
BRESCIA2PROGETTI S r.l.
Via Carbonara 70, 25134, Brescia, BS
T +39 030451242 F +39 030450042
info@brescia2progetti.it

TAVOLA
14b

STATO DI PROGETTO
TRACCIAMENTI POZZETTI E
ILLUMINAZIONE

SCALA
1:100

OGGETTO
REALIZZAZIONE DELLA NUOVA PIAZZA E NUOVO PARCO
CADUTI PER LA PATRIA

PROVA/REVISIONE
PROGETTO ESECUTIVO 00

Revisione	Data	Revisione	Note
00	Ott. 2018		

Copyright © - Tutti i diritti sono riservati. La riproduzione anche parziale è vietata. La scala è disegno
è esecutiva e definitiva. Non effettuare copie o questo disegno. Per informazioni alle quote scritte
TUTTE LE MISURE VANO VERIFICATE IN CANTIERE