


SEZIONE URBANA_NORD

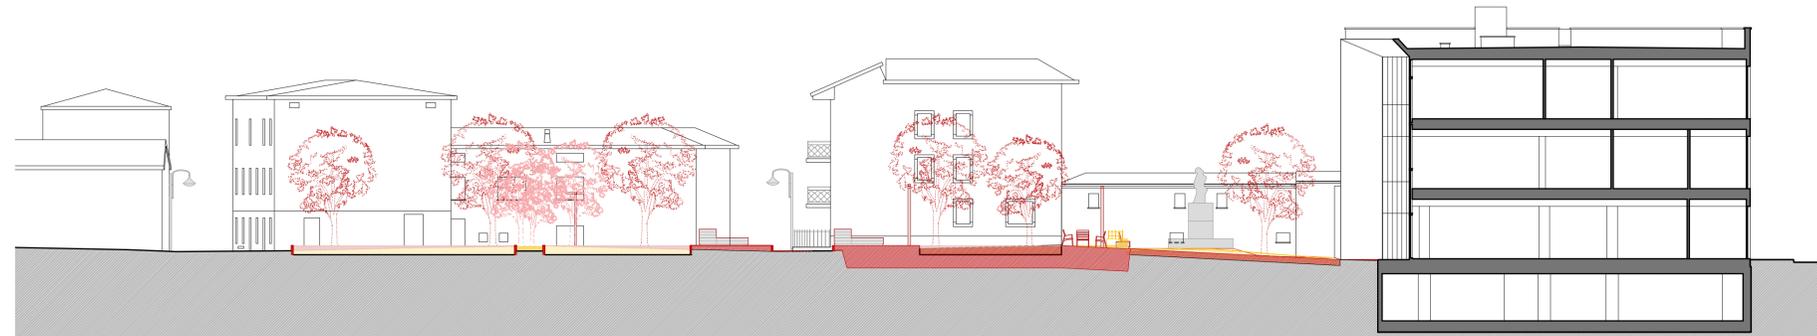

SEZIONE URBANA_SUD



SEZIONE URBANA_OVEST



SEZIONE URBANA_EST



K-PLAN



COMUNE DI ALBANO SANT'ALESSANDRO
PROVINCIA DI BERGAMO

PIAZZA CADUTI PER LA PATRIA "IDENTITY PLACE"
Realizzazione di una nuova piazza e nuovo parco



<p><small>COMITENTE</small> COMUNE DI ALBANO SANT'ALESSANDRO Piazza Caduti per la Patria, 2, 24061 Albano Sant'Alessandro, BG</p> <p><small>PROGETTO ARCHITETTONICO</small> DE8 ARCHITETTI Via Portico 59/61, 24050, Onio al Serio, Bg T +39 035 530 059 F +39 035 533 725 info@deottostudio.com www.deottostudio.com</p> <p><small>PROGETTO DEL VERBIO</small> STUDIO LAURA GATTI Via Muratori 46/9, 20135, Milano, MI T +39 02 5454180 F +39 02 5454180 studio@lauragatti.it www.lauragatti.it</p> <p><small>PROGETTO IMPIANTI ELETTRICI</small> BRESCIA2PROGETTI S.r.l Via Cefalonia 70, 25124, Brescia, BS T +39 0302451242 F +39 0302450042 info@brescia2progetti.it</p> <p><small>PROGETTO IMPIANTI SMALTIMENTO ACQUE METEORICHE</small> BRESCIA2PROGETTI S.r.l Via Cefalonia 70, 25124, Brescia, BS T +39 0302451242 F +39 0302450042 info@brescia2progetti.it</p>	<p><small>TAVOLA</small></p> <p>COMPARATIVA SEZIONI URBANE 21</p> <p><small>SCALA</small> 1:200</p> <p><small>OGGETTO</small> REALIZZAZIONE DELLA NUOVA PIAZZA E NUOVO PARCO CADUTI PER LA PATRIA</p> <p><small>AVANZAMENTO</small> <small>REVISIONE</small></p> <p>PROGETTO ESECUTIVO 00</p> <table border="1" style="width: 100%; border-collapse: collapse; margin-top: 5px;"> <thead> <tr> <th style="width: 10%;"><small>Revisione</small></th> <th style="width: 10%;"><small>Data</small></th> <th style="width: 10%;"><small>Revisore</small></th> <th style="width: 10%;"><small>Note</small></th> </tr> </thead> <tbody> <tr> <td style="text-align: center;">00</td> <td style="text-align: center;">Ott. 2018</td> <td></td> <td></td> </tr> </tbody> </table>	<small>Revisione</small>	<small>Data</small>	<small>Revisore</small>	<small>Note</small>	00	Ott. 2018		
<small>Revisione</small>	<small>Data</small>	<small>Revisore</small>	<small>Note</small>						
00	Ott. 2018								

Copyright © - Tutti i diritti sono riservati. La riproduzione anche parziale è vietata. La scala di disegno è puramente indicativa. Non effettuare misure su questo disegno, fare riferimento alle quote scritte. TUTTE LE MISURE VANNO VERIFICATE IN CANTIERE.