





PIANTA A  
scala 1/50

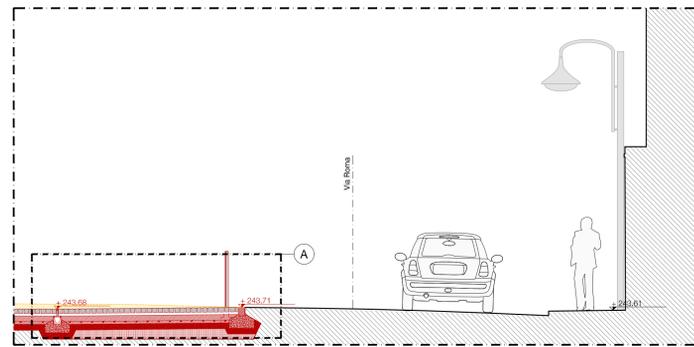


SEZIONE A  
scala 1/50

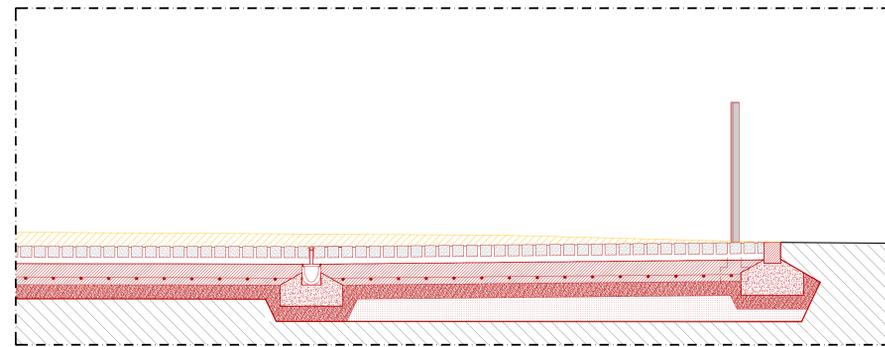


DETTAGLIO A  
scala 1/20




K - PLAN

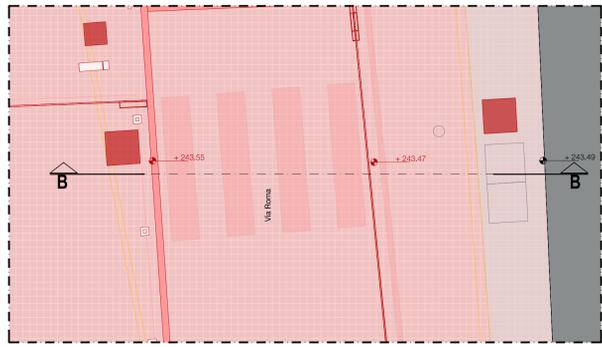

PIANTA B  
scala 1/50

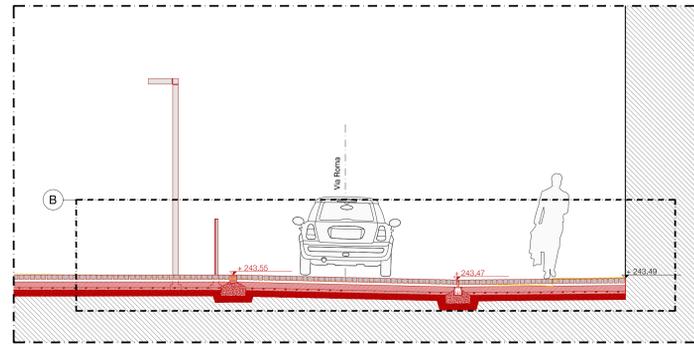


SEZIONE B  
scala 1/50

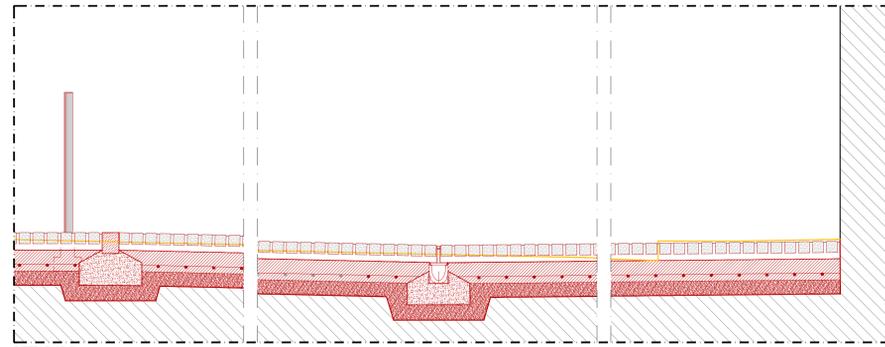


DETTAGLIO B  
scala 1/20




PIANTA C  
scala 1/50

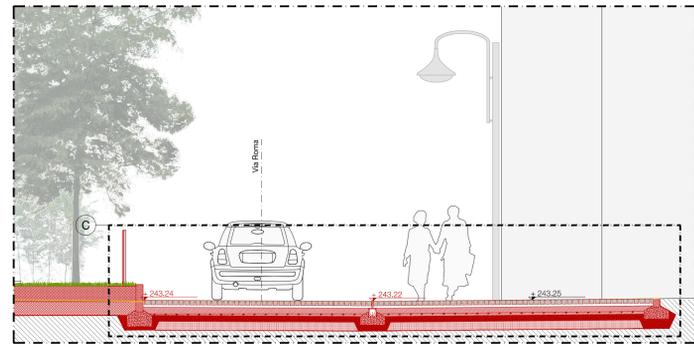


SEZIONE C  
scala 1/50

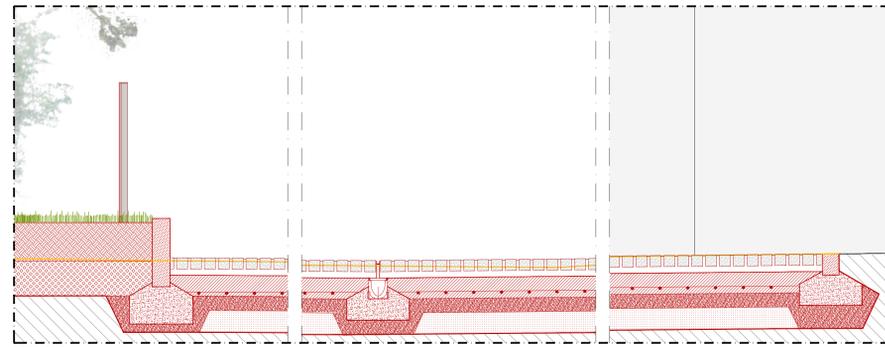


DETTAGLIO C  
scala 1/20

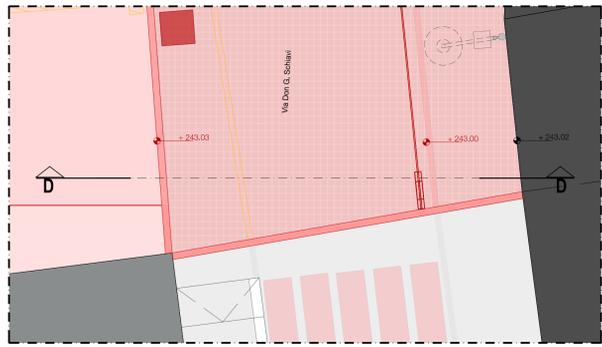


PIANTA D  
scala 1/50

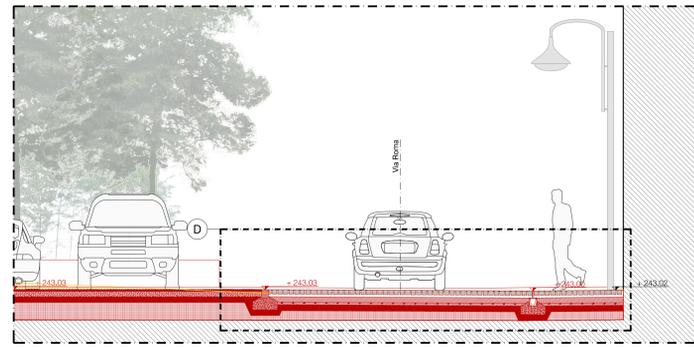


SEZIONE D  
scala 1/50

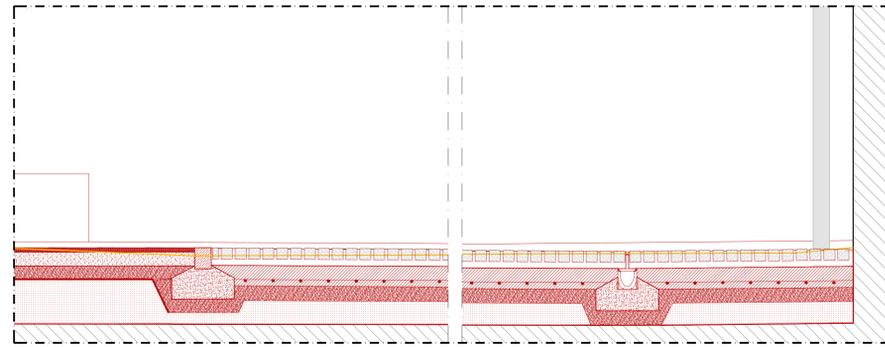


DETTAGLIO D  
scala 1/20

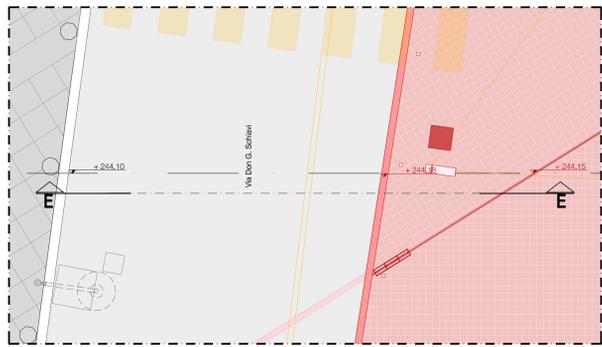

PIANTA E  
scala 1/50

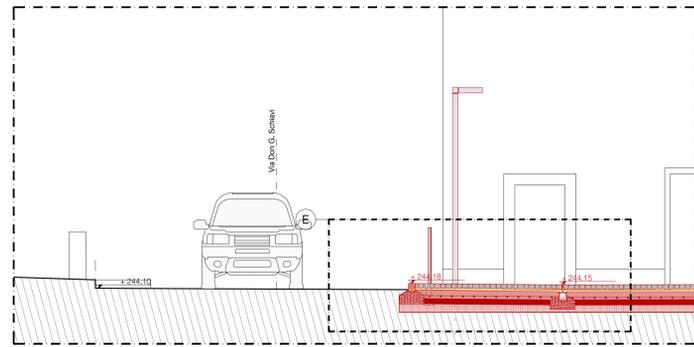

SEZIONE E  
scala 1/50

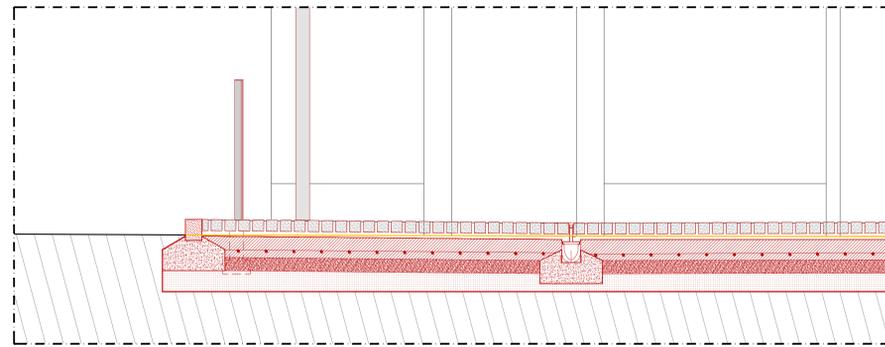

DETTAGLIO E  
scala 1/20

**COMUNE DI ALBANO SANT'ALESSANDRO**  
PROVINCIA DI BERGAMO

**PIAZZA CADUTI PER LA PATRIA "IDENTITY PLACE"**  
Realizzazione di una nuova piazza e nuovo parco

COMITENTE:  
**COMUNE DI ALBANO SANT'ALESSANDRO**  
Piazza Caduti per la Patria, 2  
24061 Albano Sant'Alessandro, BG

PROGETTO ARCHITETTONICO:  
**DE8 ARCHITETTI**  
Via Portico 58/61, 24050, Oro al Serio, Bg  
T. +39 035 530 590 F. +39 035 638 725  
info@de8studio.com  
www.de8studio.com

**STUDIO LAURA GATTI**  
Via Muratori 46/9, 20135, Milano, MI  
T. +39 02 5454180 F. +39 02 5454180  
studio@lauragatti.it  
www.lauragatti.it

**BRESCIAPROGETTI S.r.l.**  
Via Cefalonia 70, 25124, Brescia, BS  
T. +39 0302451242 F. +39 0302450042  
info@brescia2progetti.it

PROGETTO ESECUTIVO:  
**BRESCIAPROGETTI S.r.l.**  
Via Cefalonia 70, 25124, Brescia, BS  
T. +39 0302451242 F. +39 0302450042  
info@brescia2progetti.it

TAVOLA  
COMPARATIVA  
SEZIONI TRASVERSALI  
VIA ROMA E VIA DON G. SCHIAVI  
STRATIGRAFIE PAVIMENTAZIONI

SCALA  
1:50 1:20

OGGETTO  
REALIZZAZIONE DELLA NUOVA PIAZZA E NUOVO PARCO  
CADUTI PER LA PATRIA

AVANZAMENTO  
PROGETTO ESECUTIVO

REVISIONE  
00

Revisione	Data	Revisione	Note
00	Ott. 2018		

Copyright © - Tutti i diritti sono riservati. La riproduzione anche parziale è vietata. La scala di disegno è puramente indicativa. Non effettuare misure su questo disegno. Non ritrarre alla luce scatta. TUTTE LE Misure Vanno Verificate IN CANTIERE