




PARTICOLARE CON CADITOIA A T

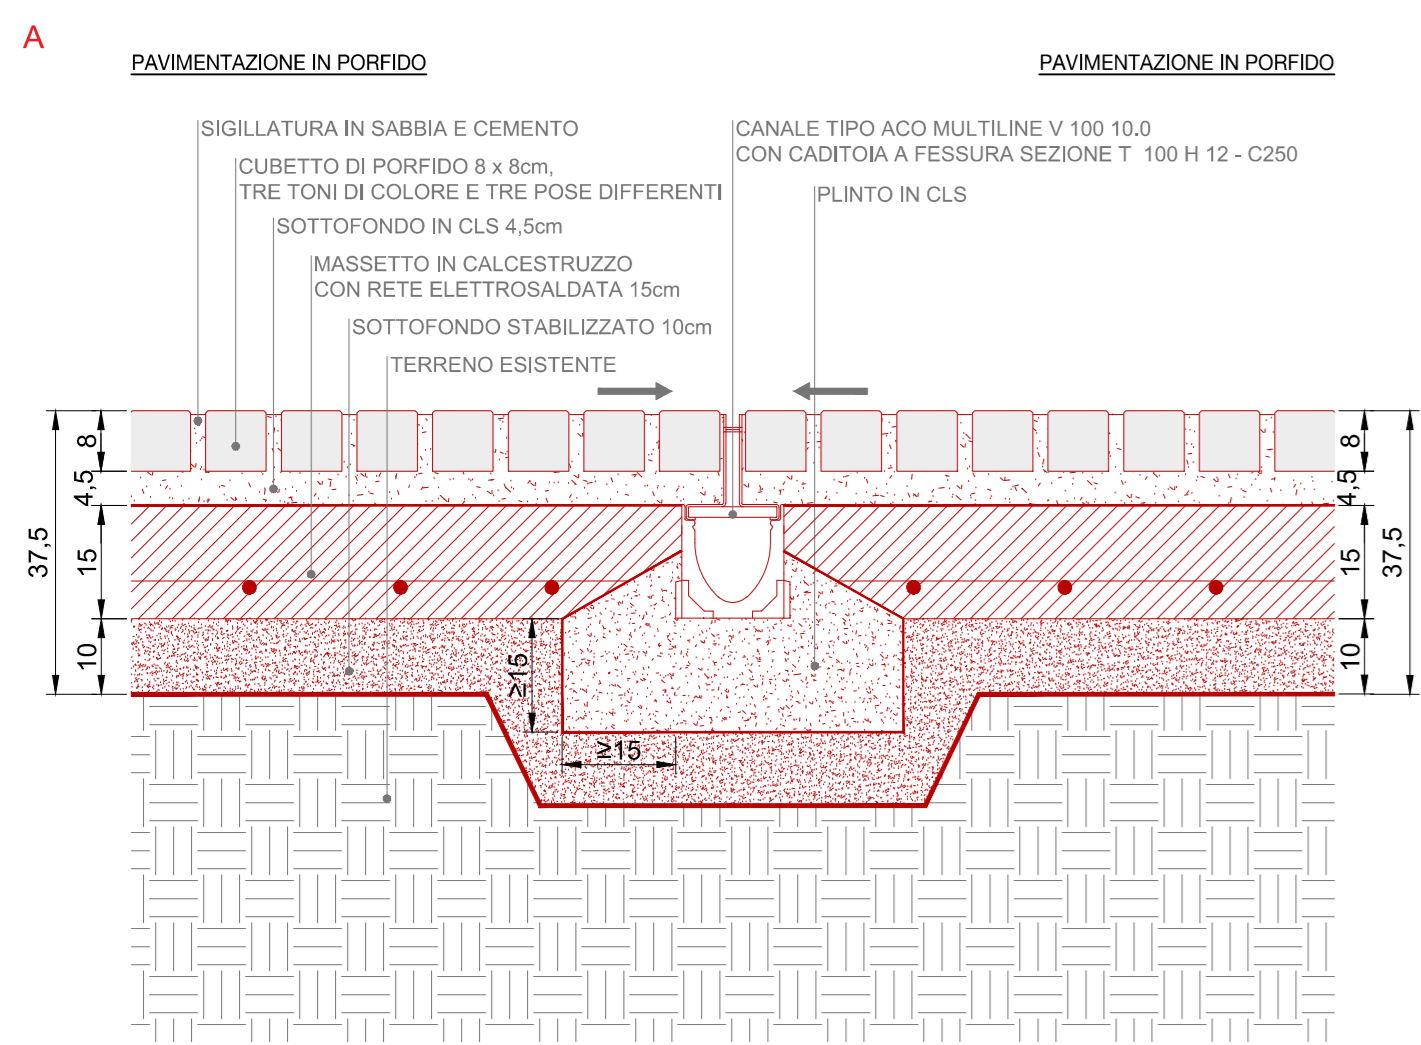



PARTICOLARE CON CADITOIA A L

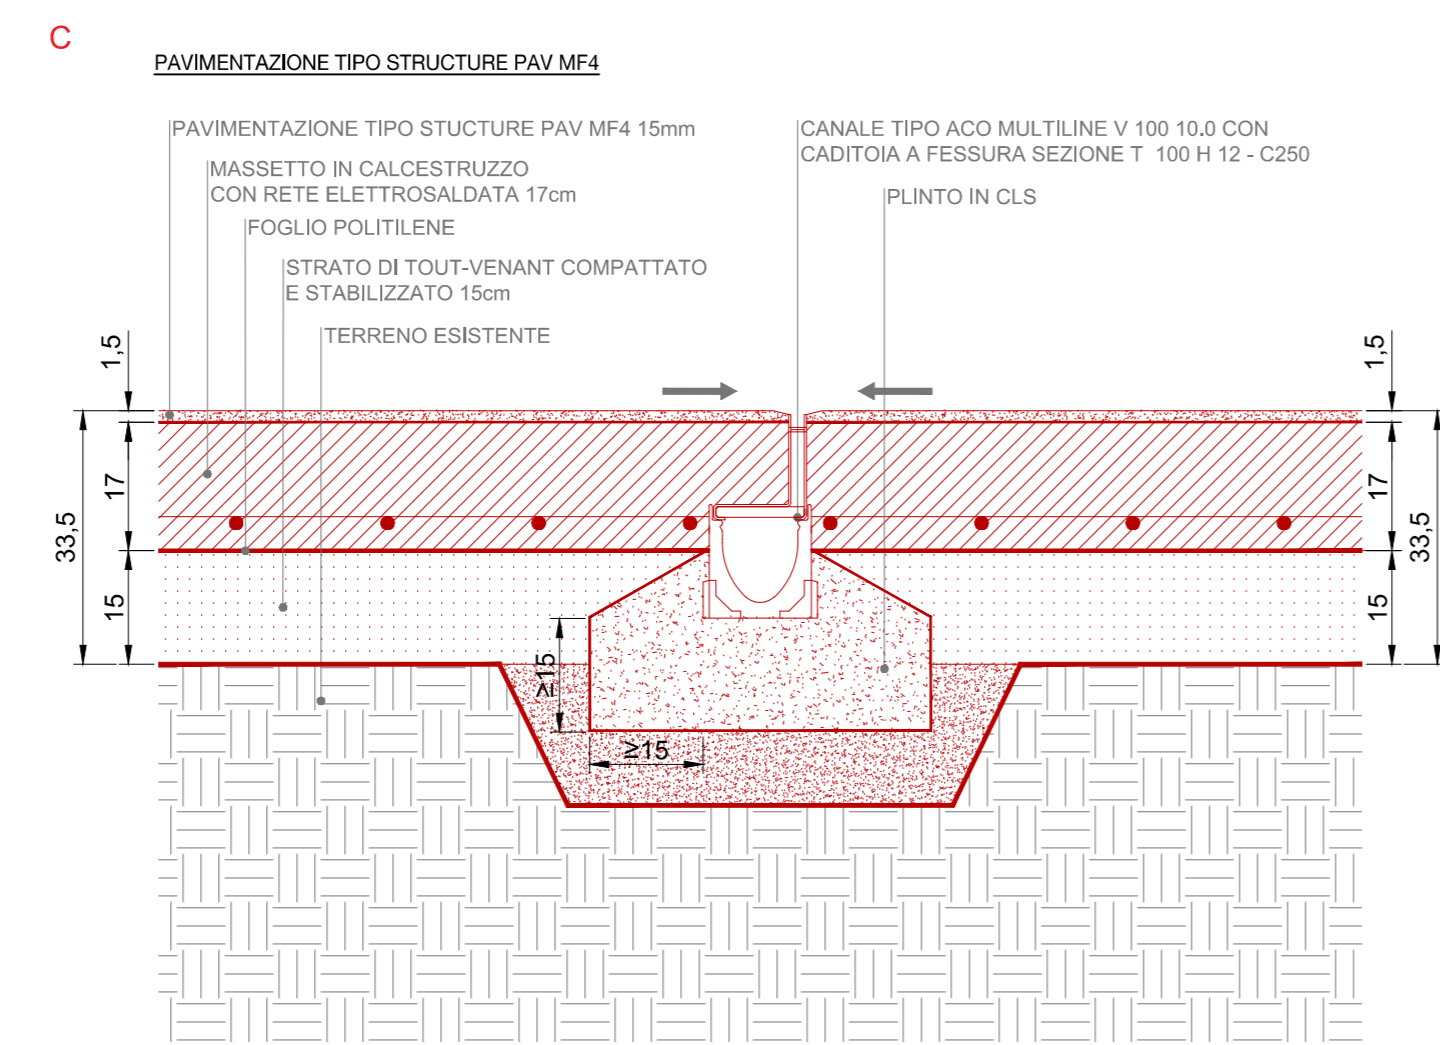


PARTICOLARE CON CADITOIA A L

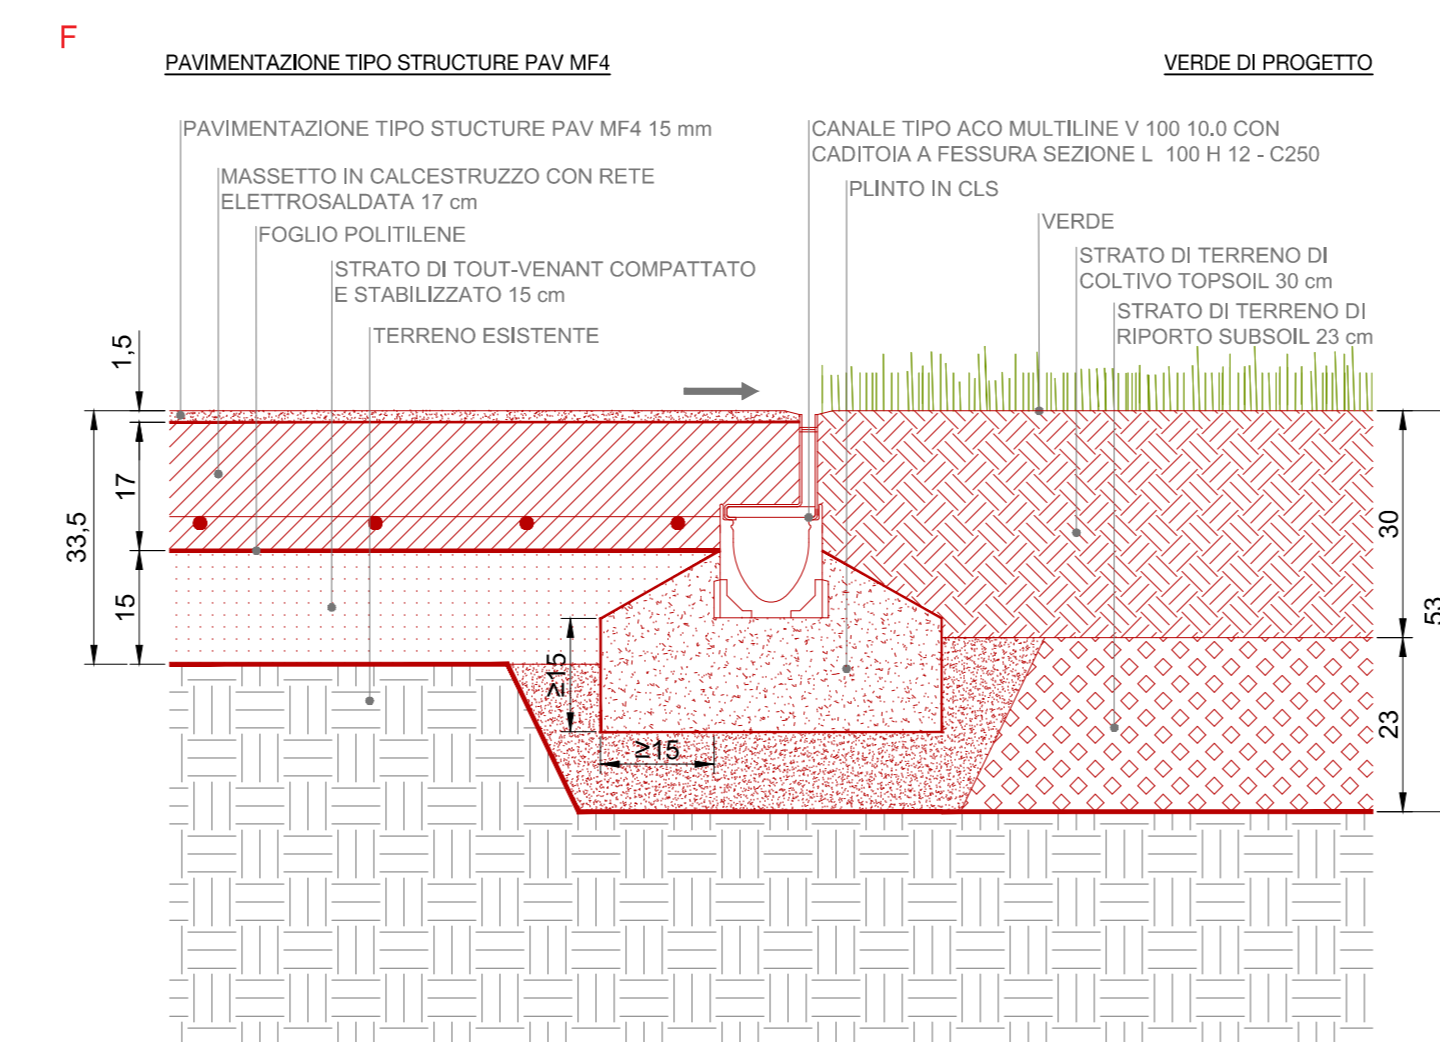


PARTICOLARI CON CADITOIA A GRIGLIA

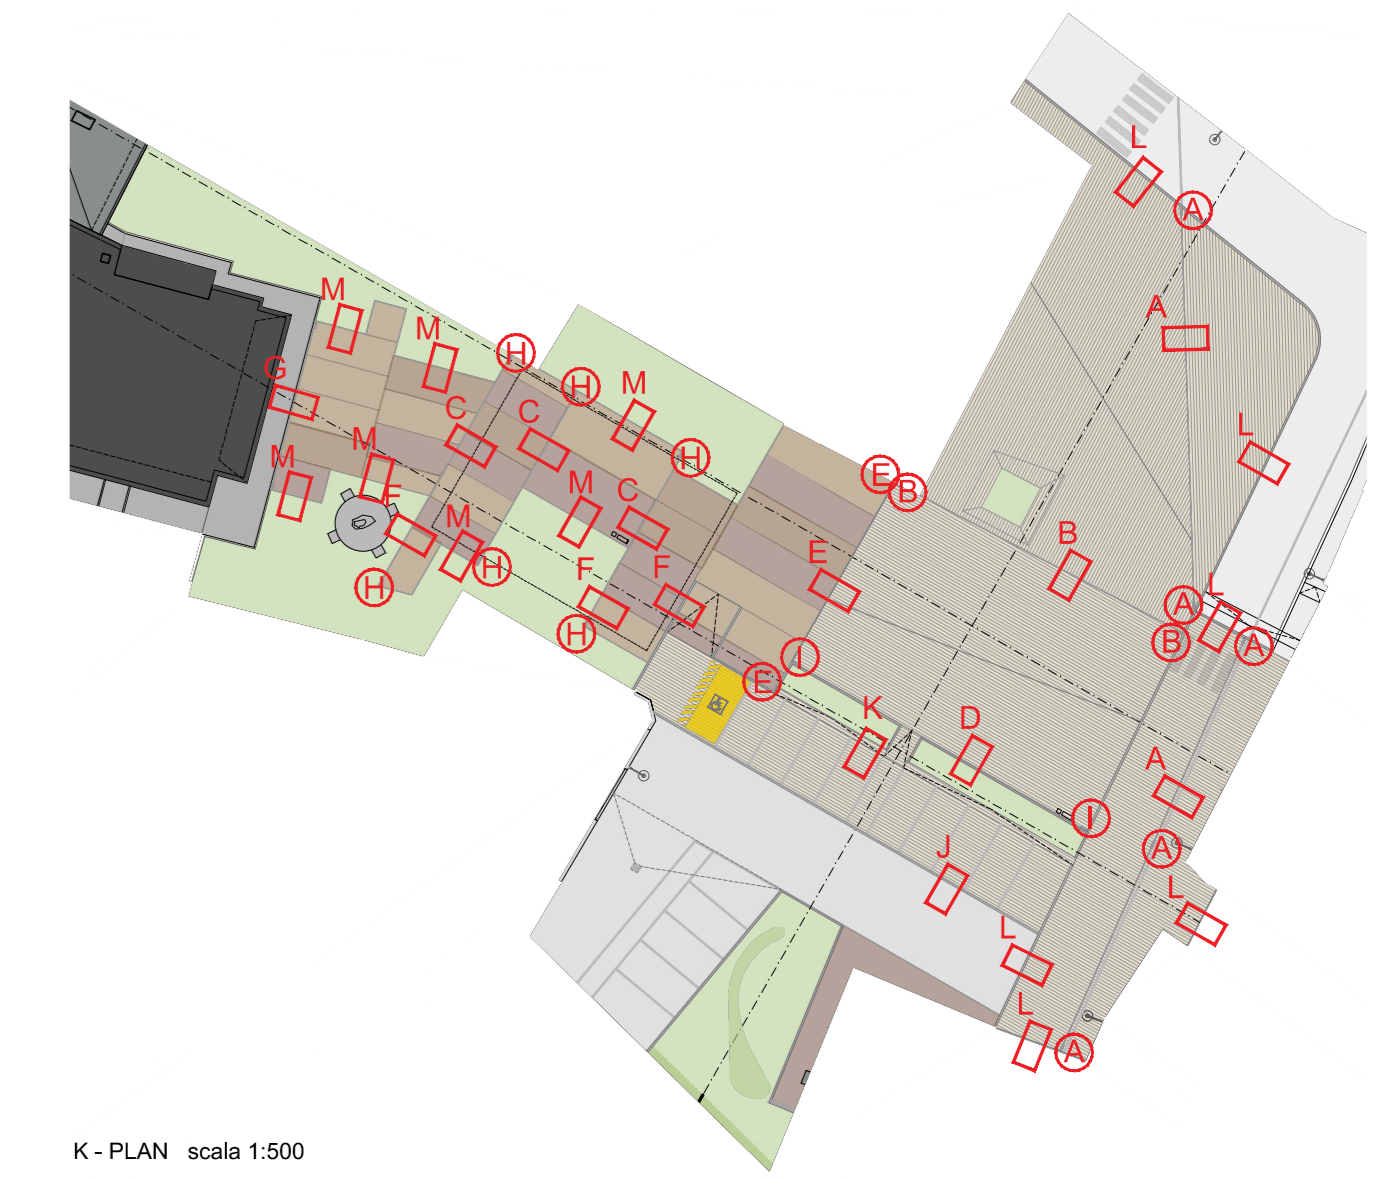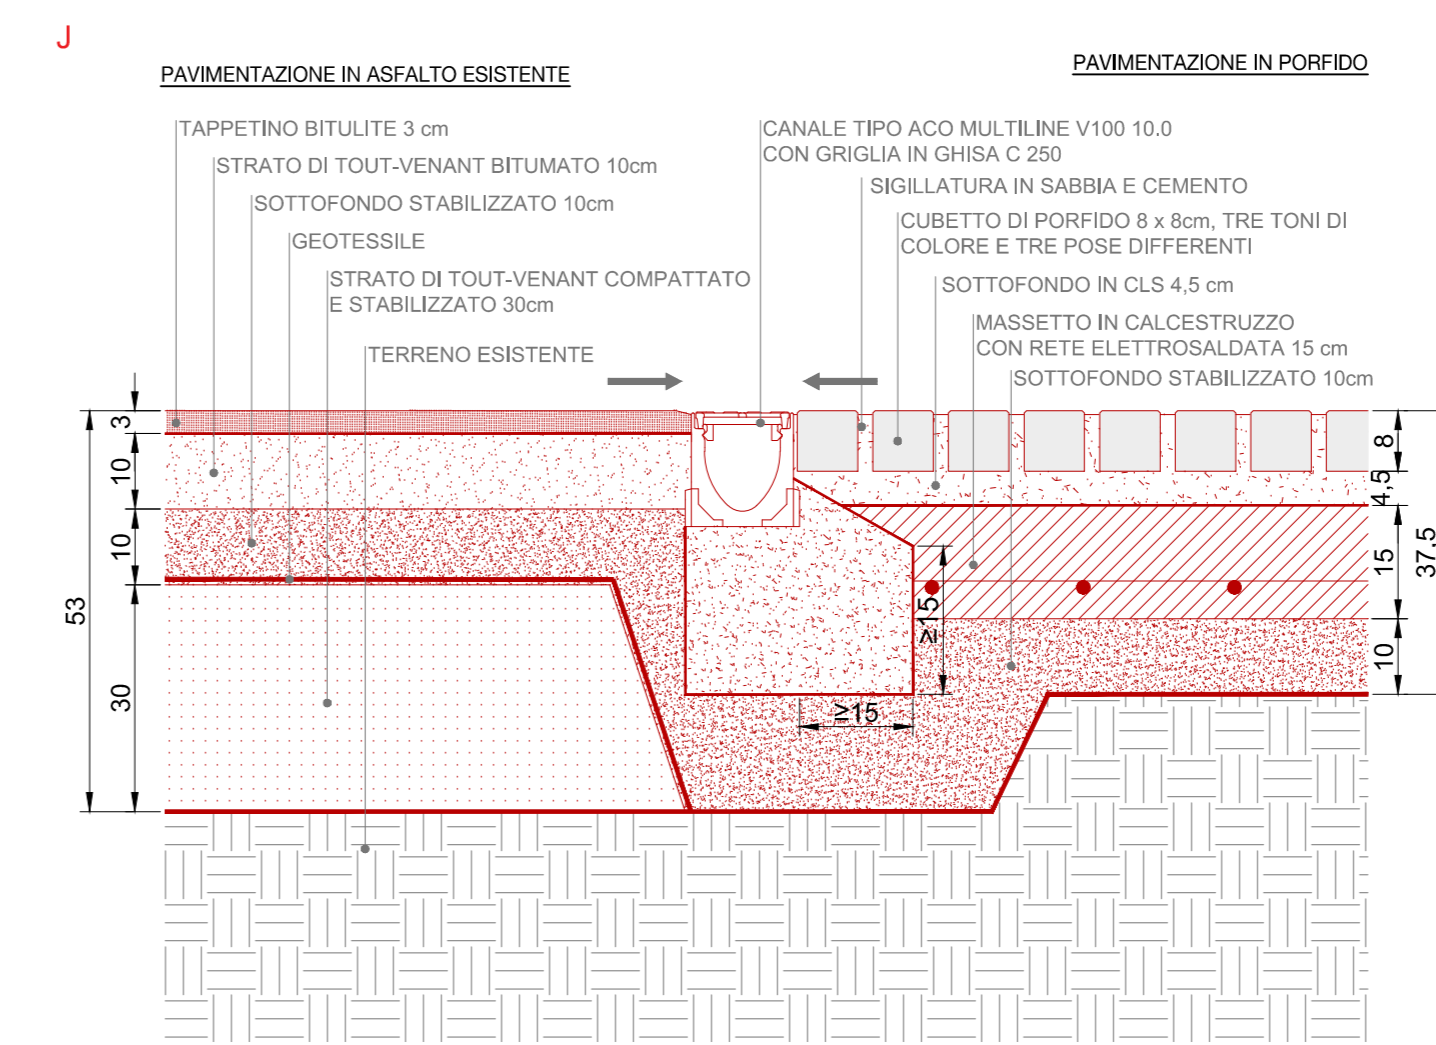


PARTICOLARE CON CADITOIA A T, ISPEZIONE E POZZETTO DI SCARICO

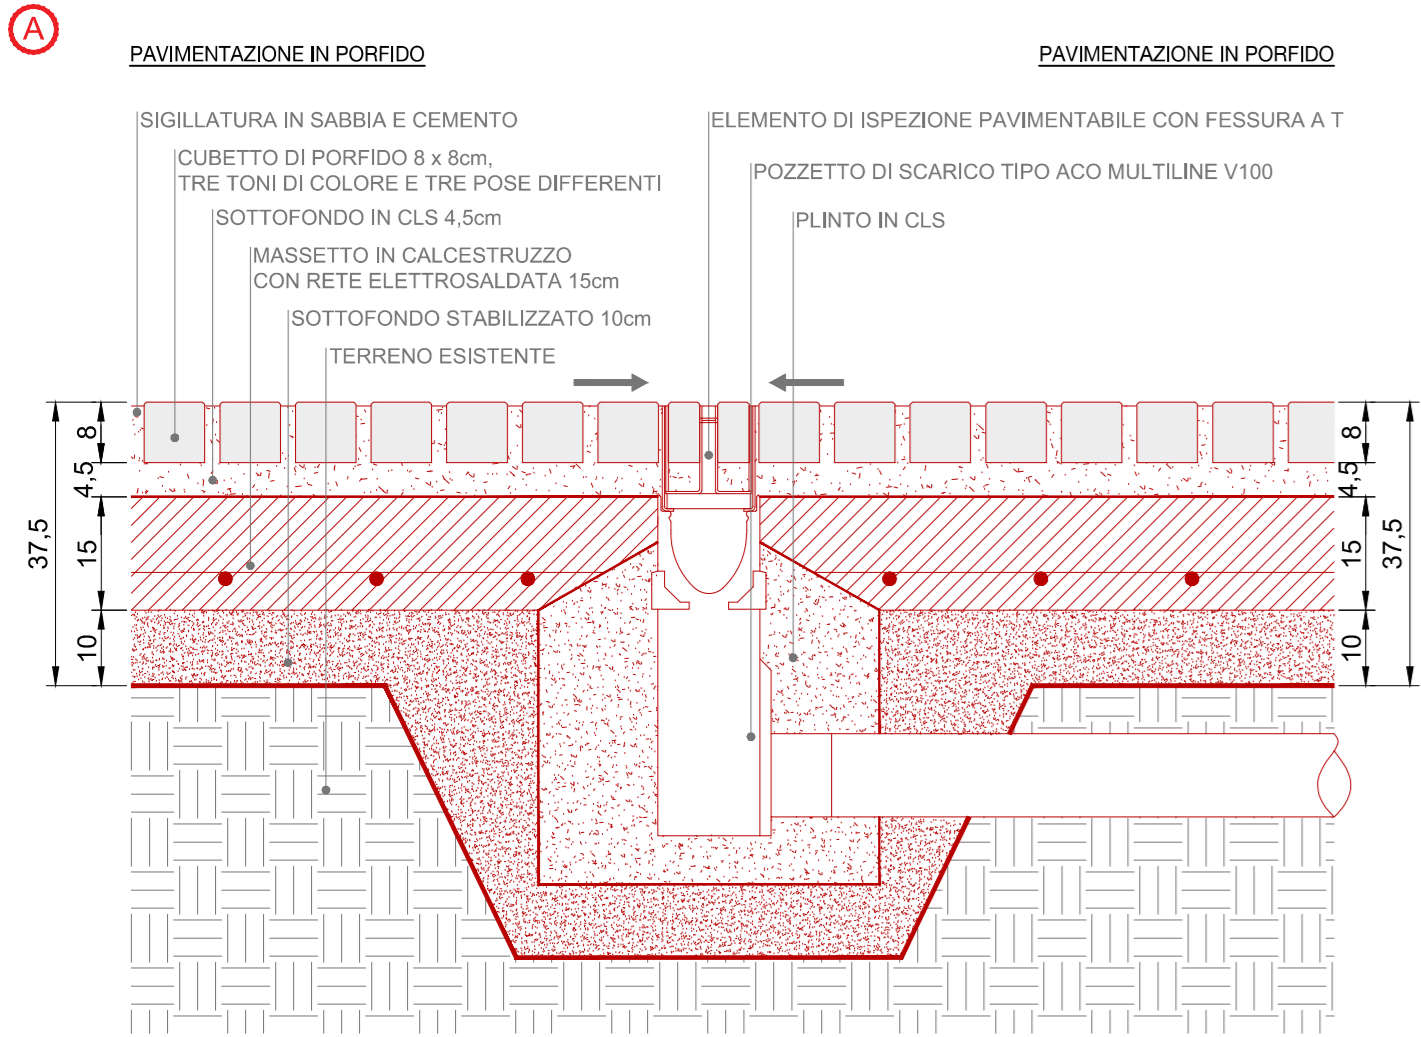


PARTICOLARE CON CADITOIA A L E CORDOLO IN C.A.

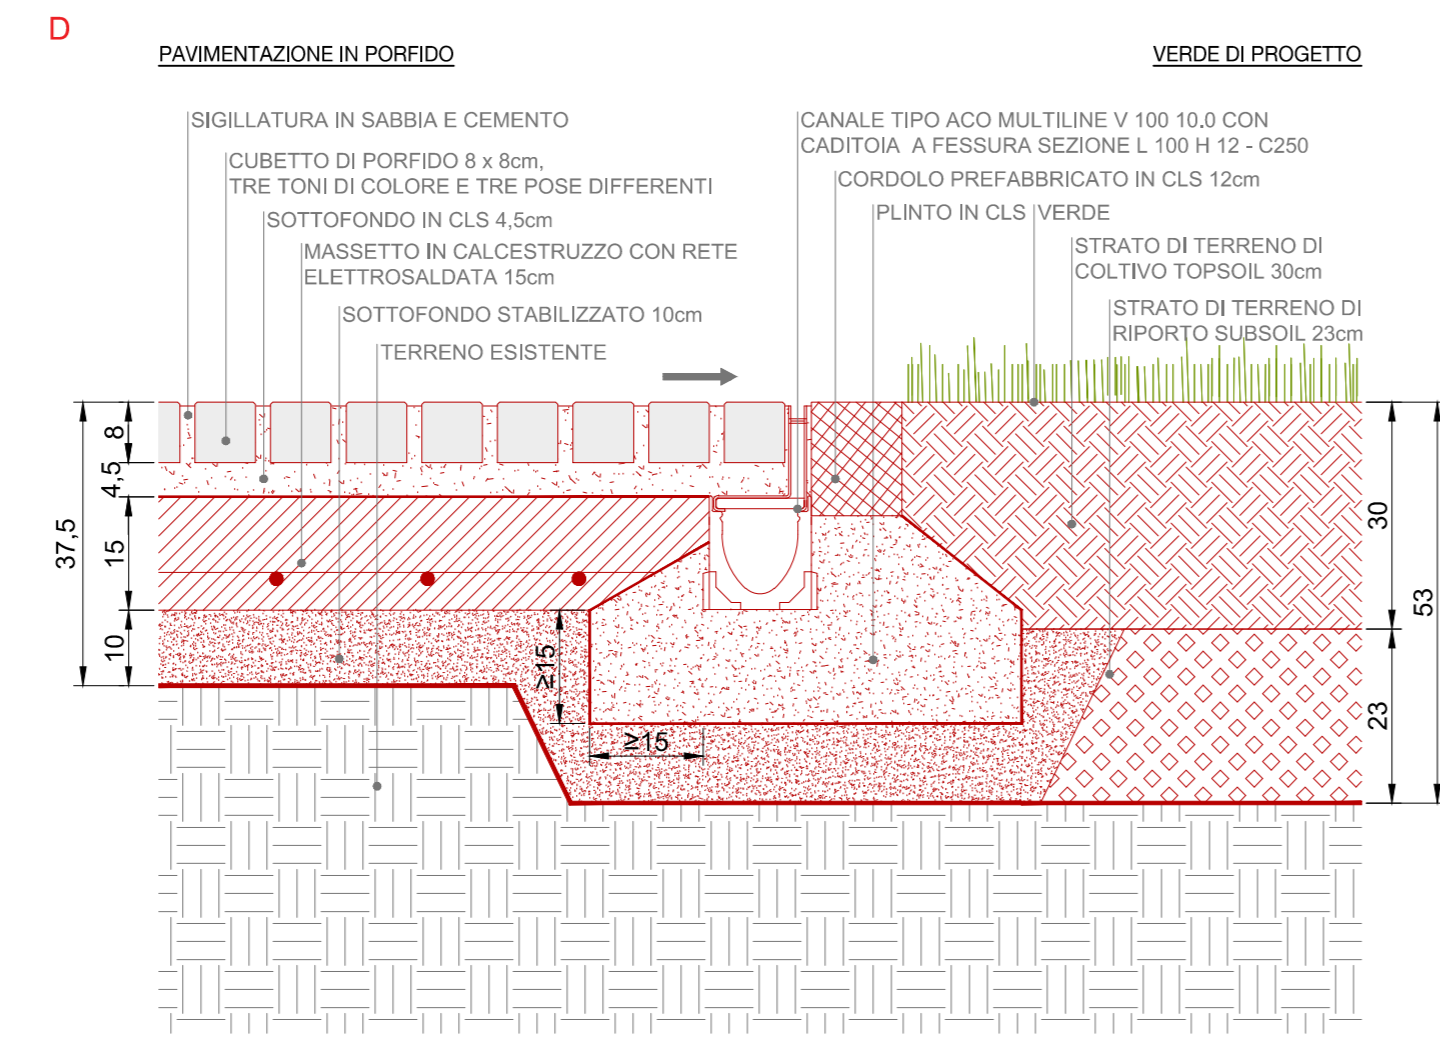


PARTICOLARE CON CADITOIA A L E CORDOLO IN C.A.

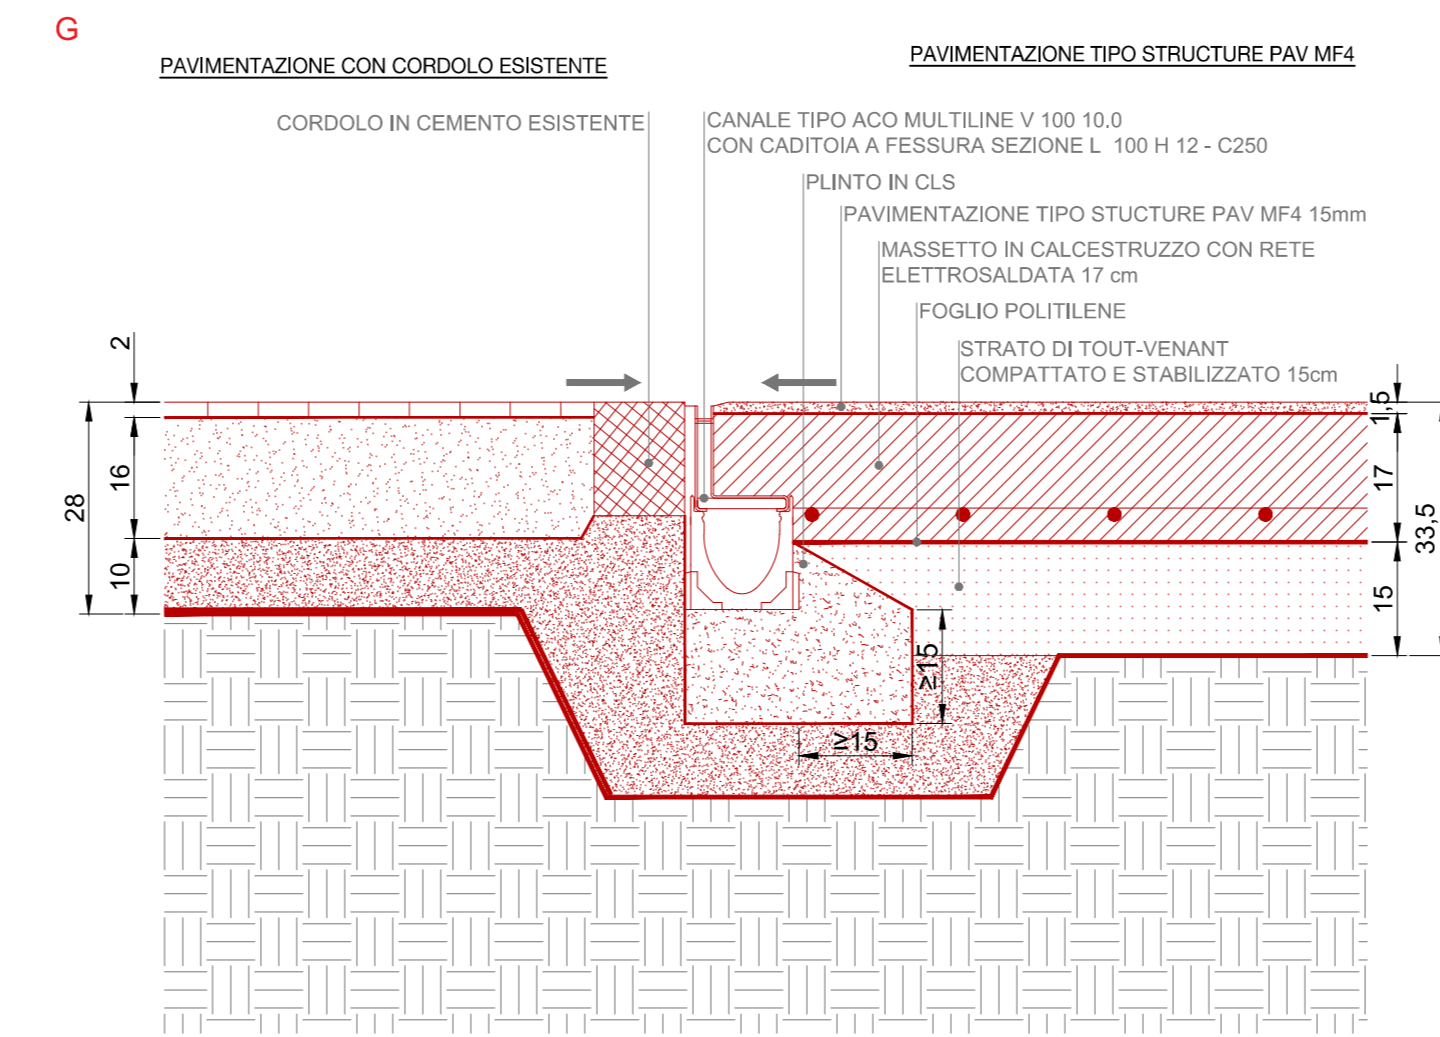


PARTICOLARI CON CORDOLO INCLINATO IN PORFIDO

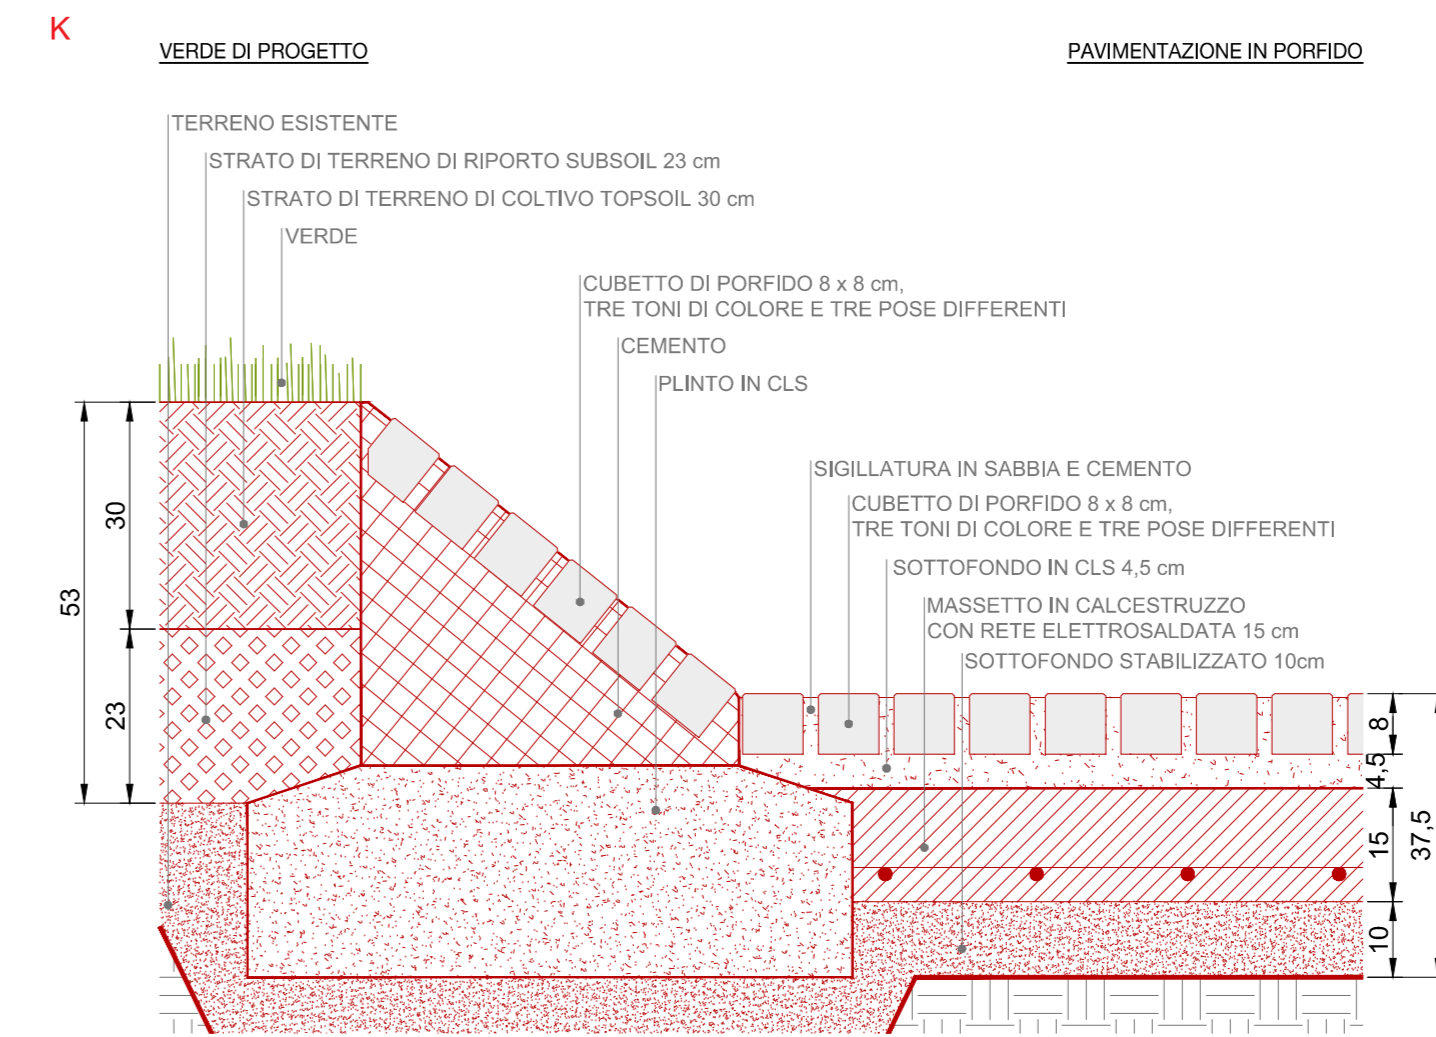


PARTICOLARE CON CADITOIA A L

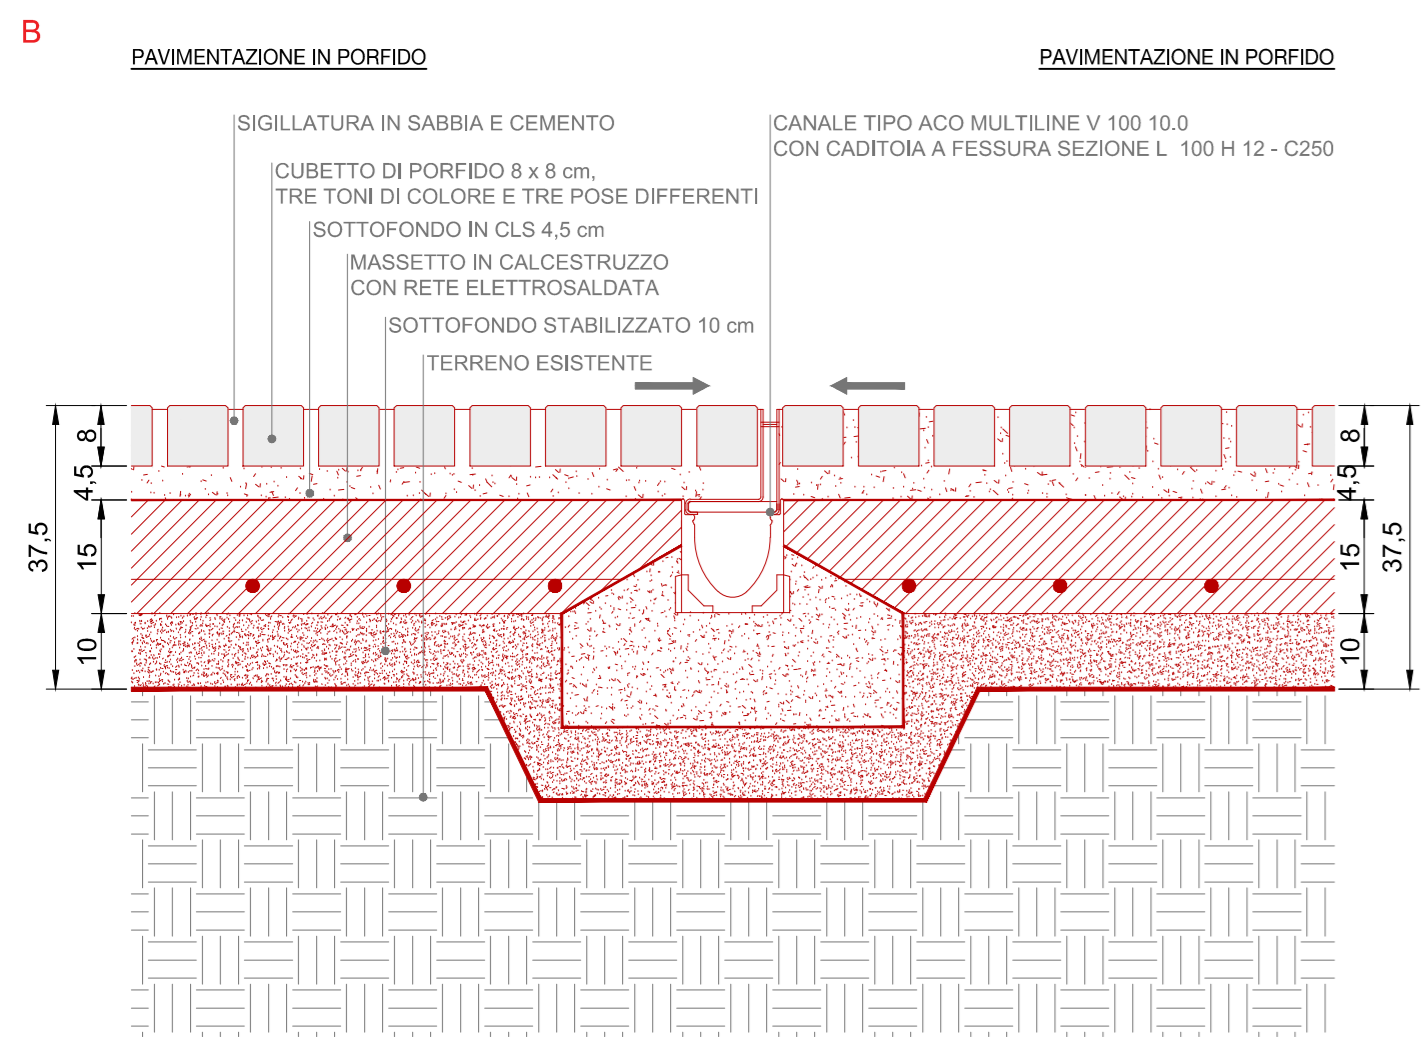


PARTICOLARE CON CADITOIA A L

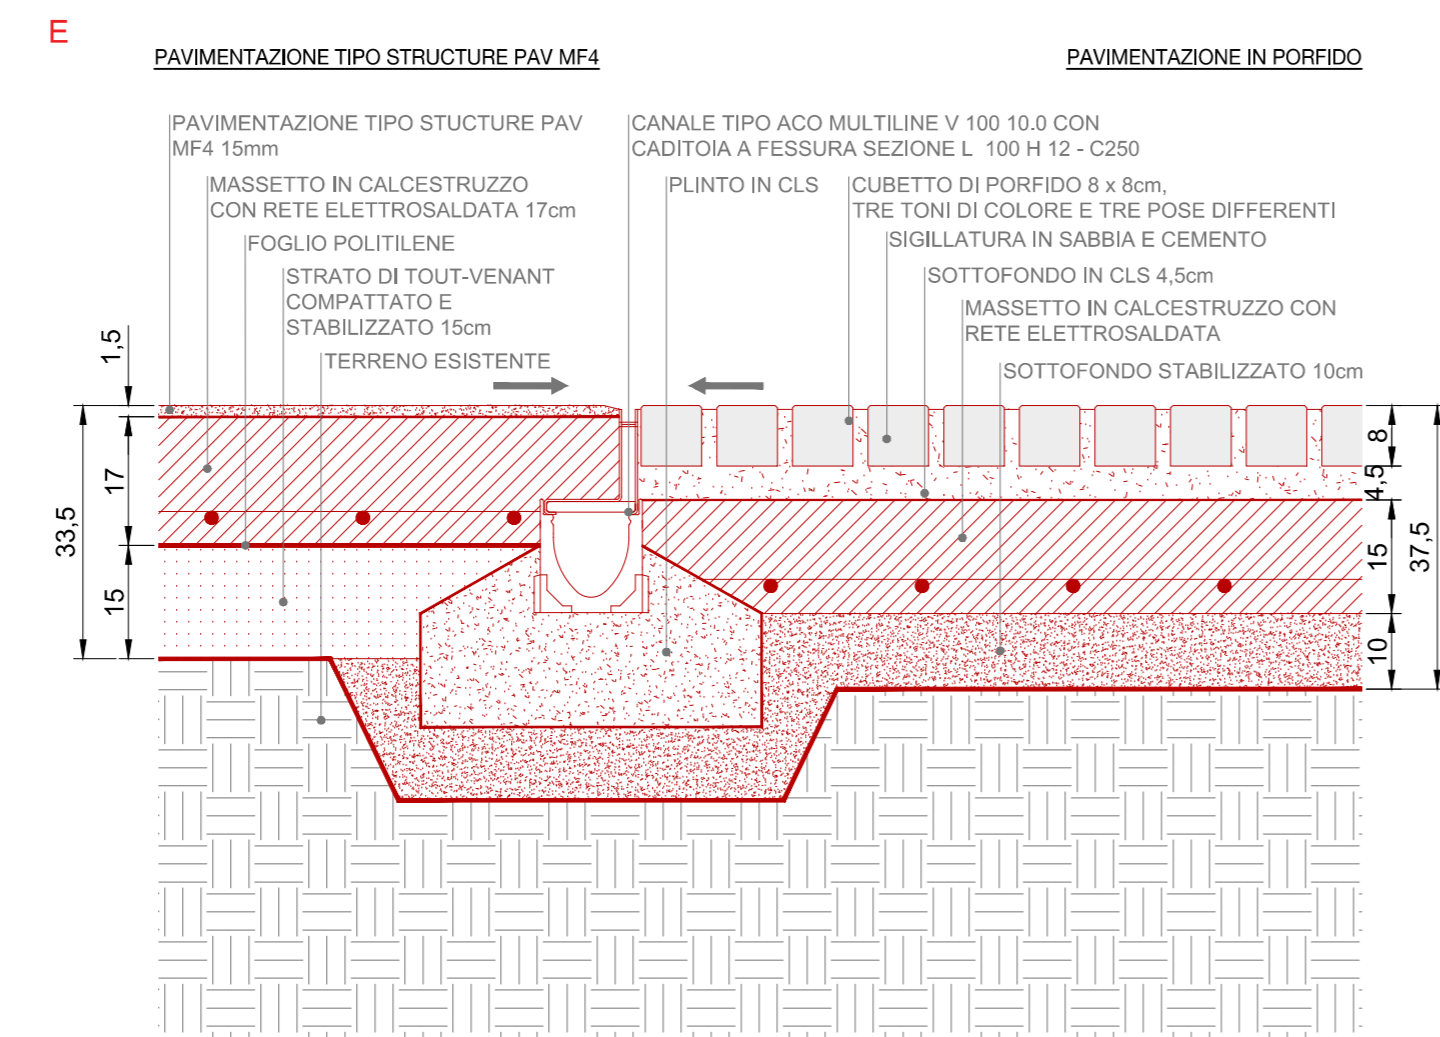


PARTICOLARE CON CADITOIA A L, ISPEZIONE E POZZETTO DI SCARICO

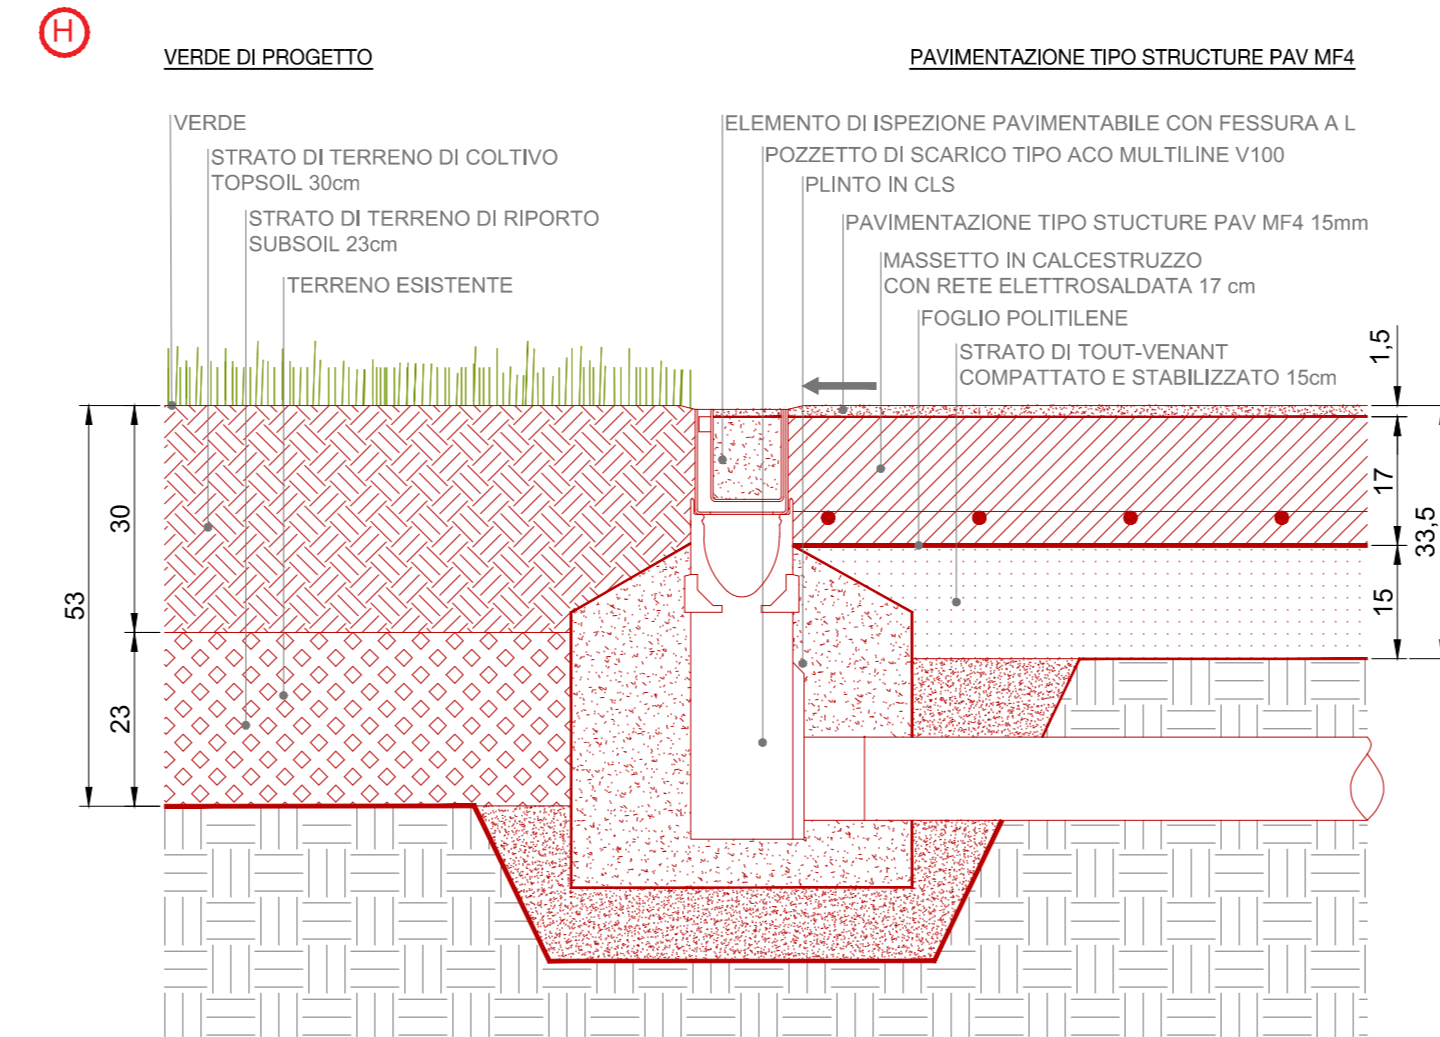


PARTICOLARI CON CORDOLO IN C.A.

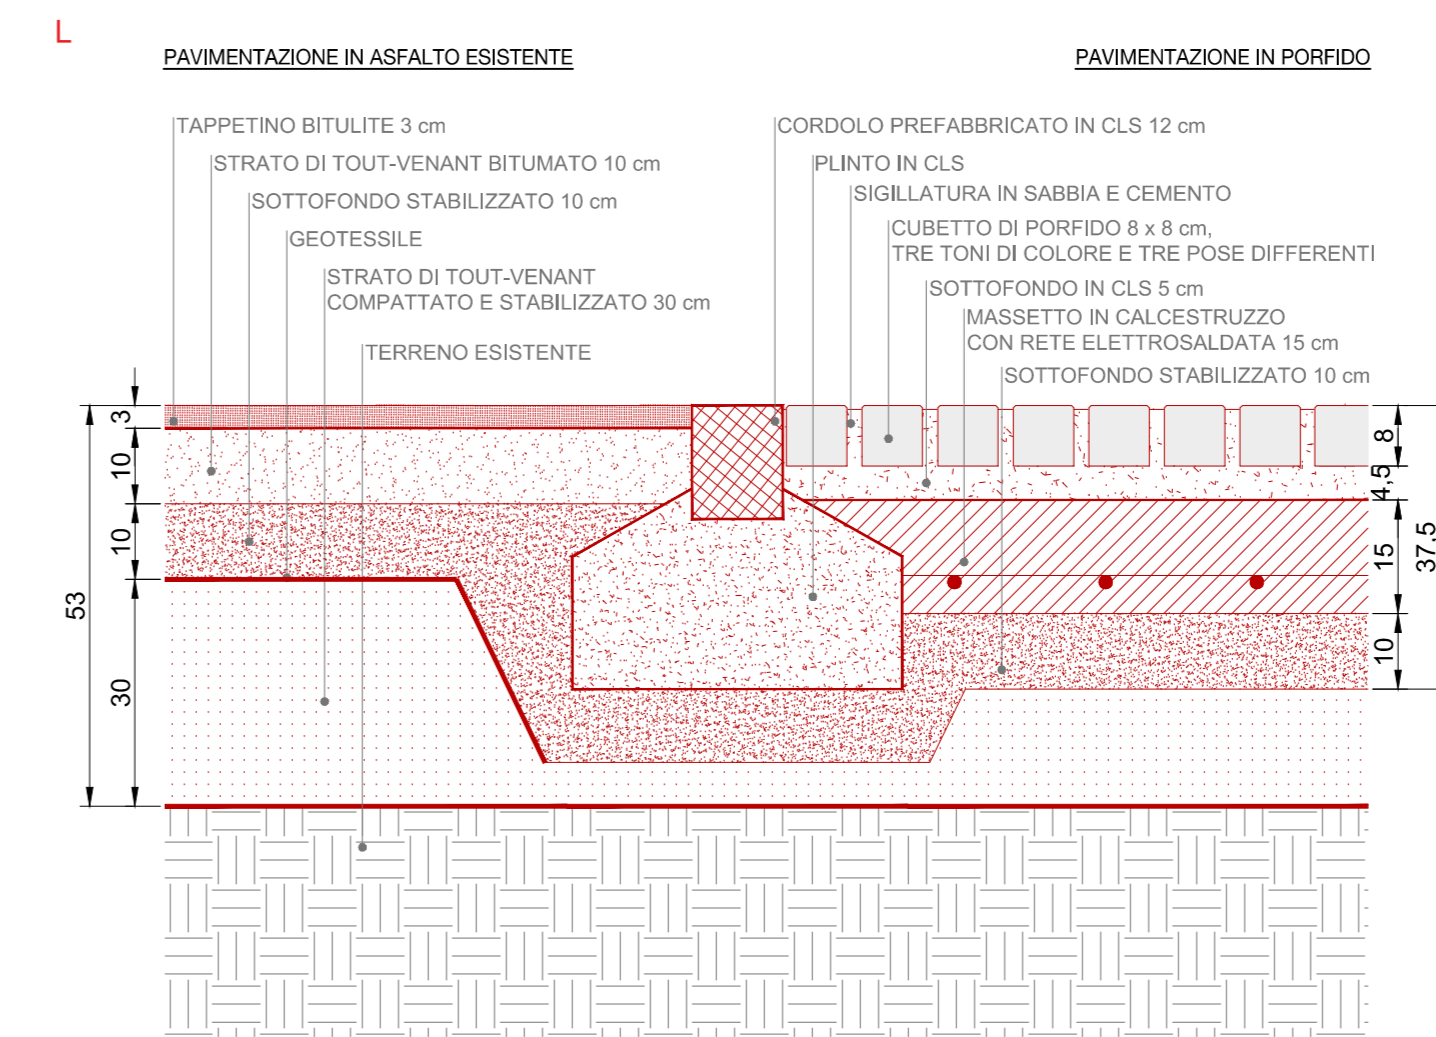


PARTICOLARE CON CADITOIA A L, ISPEZIONE E POZZETTO DI SCARICO

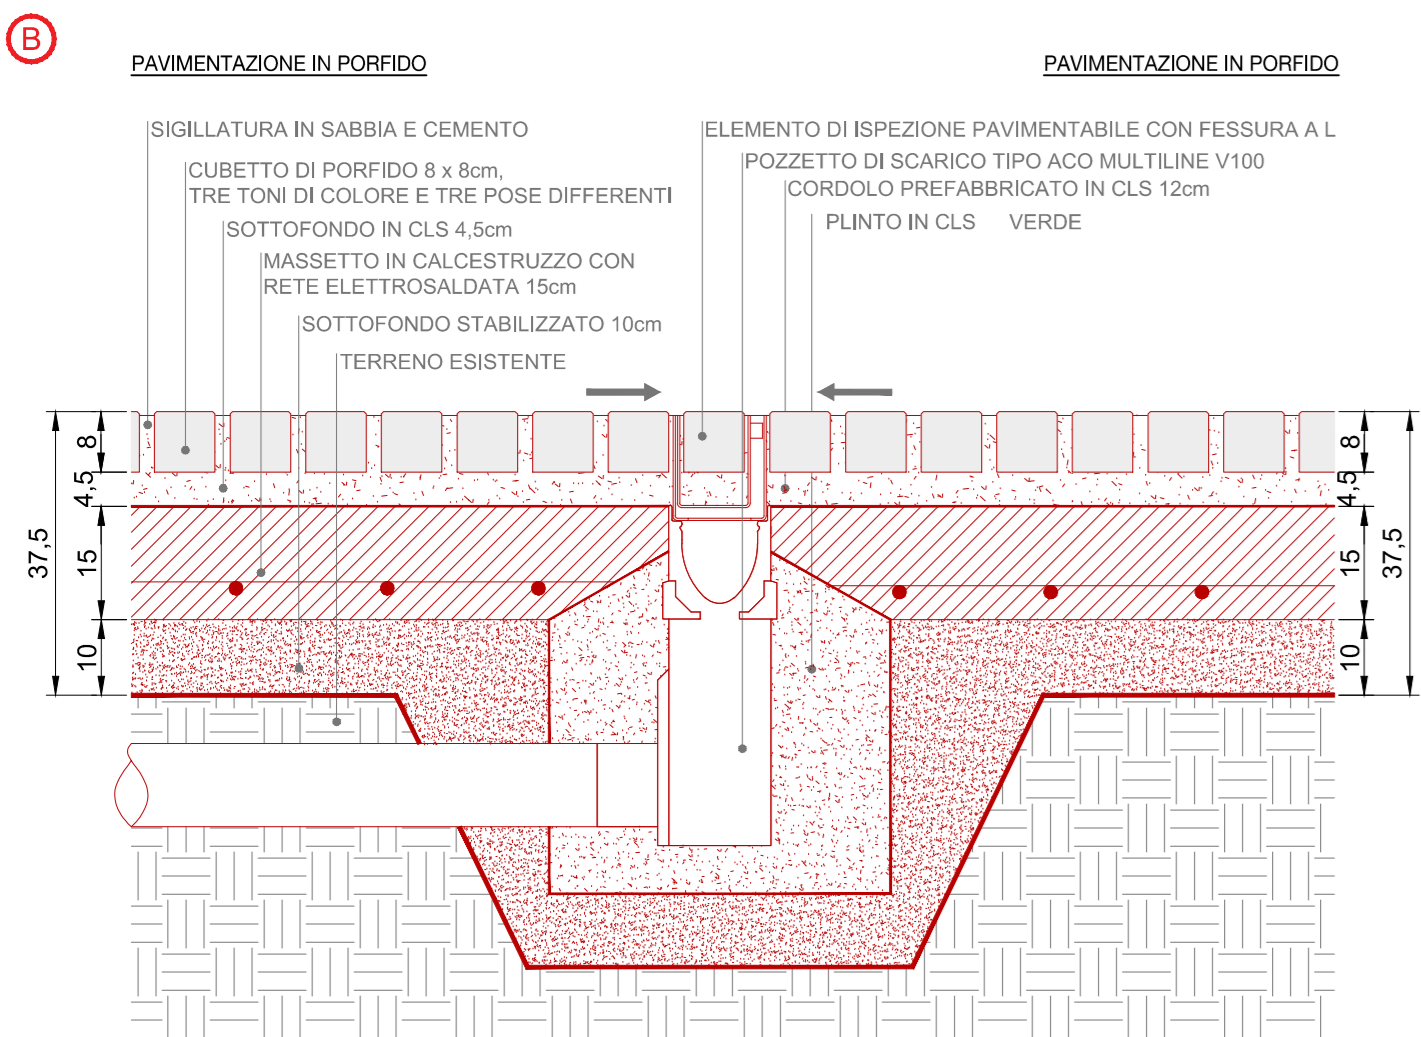


PARTICOLARE CON CADITOIA A L, ISPEZIONE E POZZETTO DI SCARICO

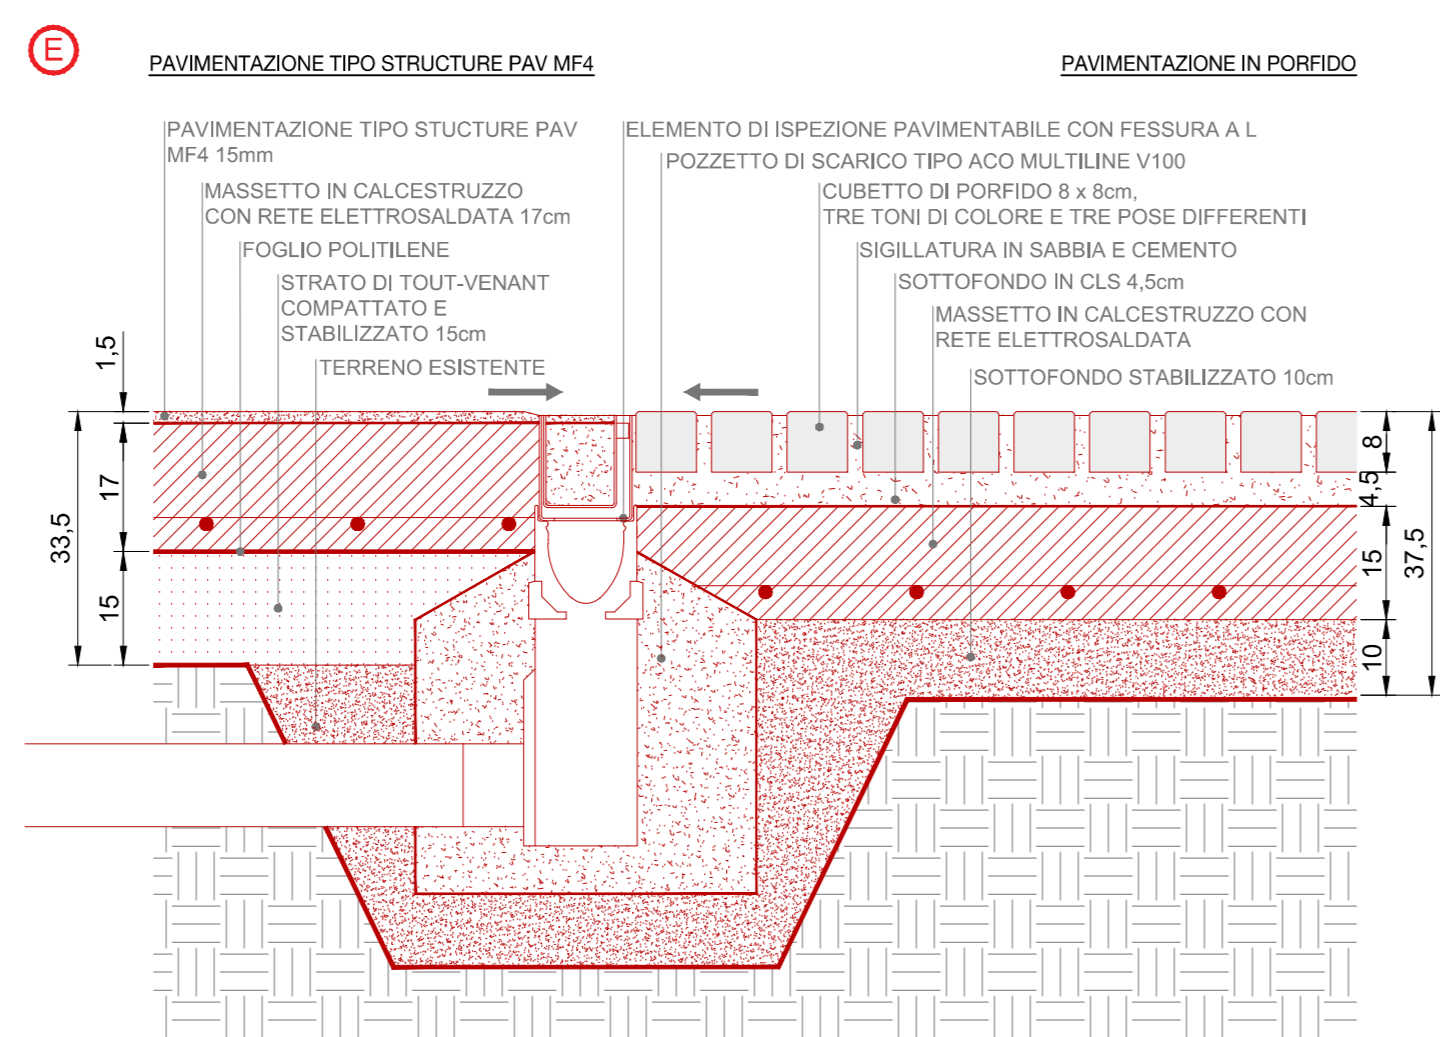

PARTICOLARE CON CADITOIA A L, ISPEZIONE E POZZETTO DI SCARICO E CORDOLO IN C.A.

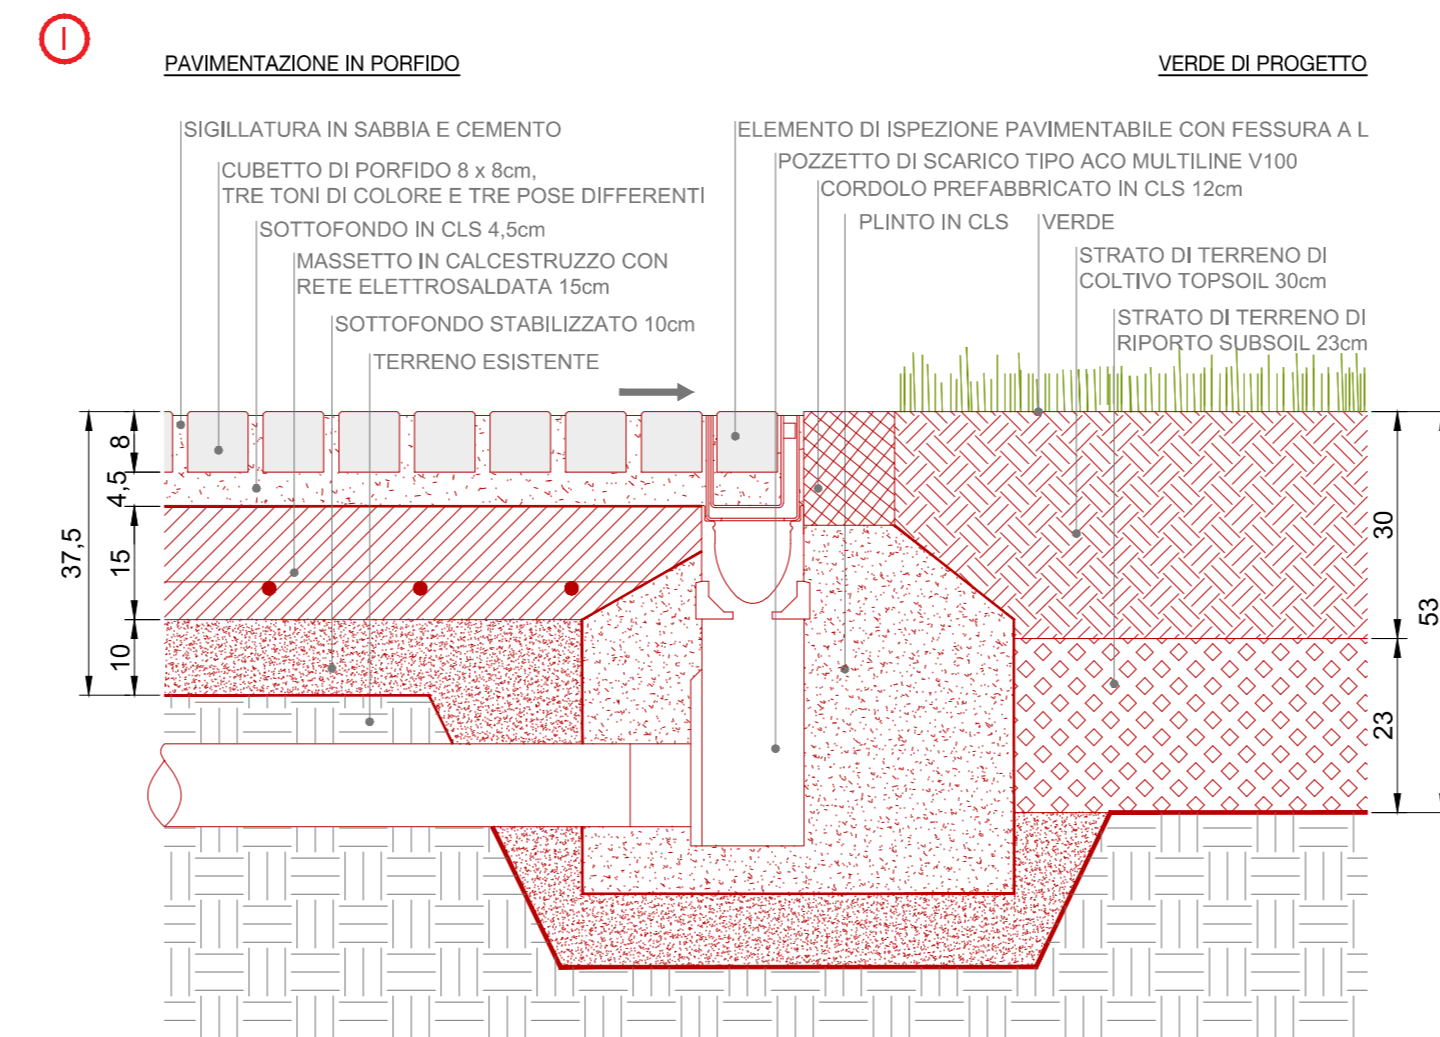

PARTICOLARI CON CORDOLO IN ACCIAIO INOX

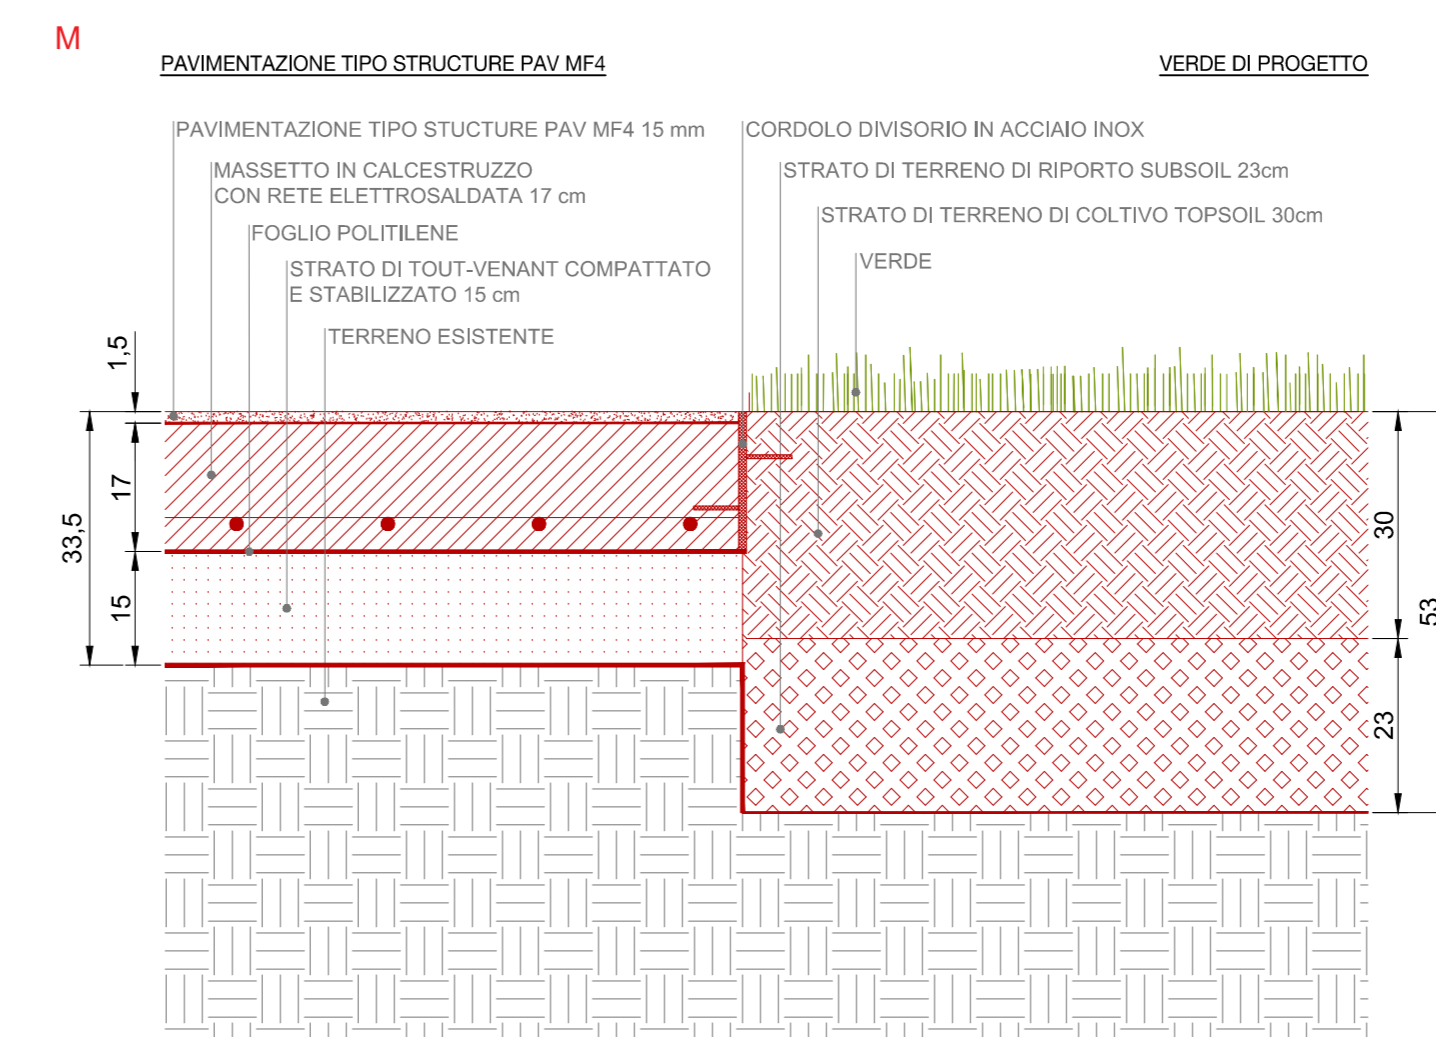

COMUNE DI ALBANO SANT'ALESSANDRO
PROVINCIA DI BERGAMO

PIAZZA CADUTI PER LA PATRIA "IDENTITY PLACE"
Realizzazione di una nuova piazza e nuovo parco

COMITENTE: **COMUNE DI ALBANO SANT'ALESSANDRO**
Piazza Caduti per la Patria, 2
03041 Albano Sant'Alessandro, BG

DES ARCHITETTI
Via Marconi 46/9, 20135, Milano, MI
T +39 02 5454180 F +39 02 533 725
info@desarchitetti.com
www.desarchitetti.com

STUDIO LAURA GATTI
Via Marconi 46/9, 20135, Milano, MI
T +39 02 5454180 F +39 02 533 725
studio@lauragatti.it
www.lauragatti.it

BRESCIA PROGETTI S.r.l.
Via Galvani 70, 25124, Brescia, BS
T +39 030 451242 F +39 030 4500142
info@brescia2progetti.it

PROGETTO APPROVATO DAL TRIBUNALE ACCIAIO E METALLO
Brescia 2 Progetti S.r.l.
Via Galvani 70, 25124, Brescia, BS
T +39 030 451242 F +39 030 4500142
info@brescia2progetti.it

TAVOLA: **24**

SCALA: **1:10**

OGGETTO: **REALIZZAZIONE DELLA NUOVA PIAZZA E NUOVO PARCO CADUTI PER LA PATRIA**

PROGETTO ESECUTIVO: **00**

Revisions: 00
Date: 01/11/2018
Author: **De8**
Note:

Copyright © - Tutti i diritti sono riservati. La riproduzione non è permessa e vietata. La scala di disegno è generata automaticamente. Non utilizzare questo tipo di quadro stampa: non ritrattare, non ritagliare, non copiare. TUTTE LE Misure USANO QUOTAZIONI IN CENTESIMI