


DETTAGLI INTERFACCIA PAVIMENTAZIONI - scala 1:20


P1

PAVIMENTAZIONE IN PORFIDO - AREA VERDE
PARTICOLARE CON CADITOIA A L E CORDOLO IN C.A

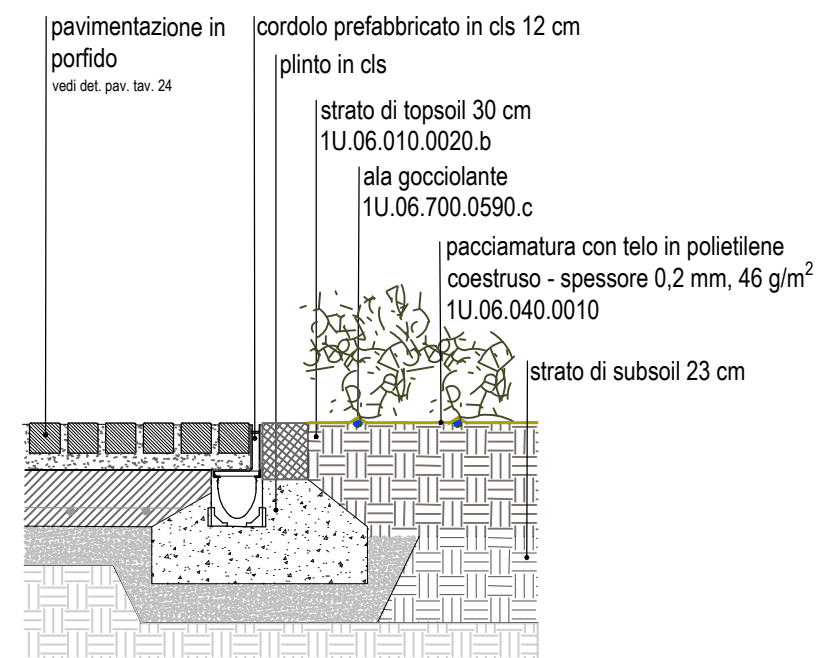


P2

PAVIMENTAZIONE IN PORFIDO 8x8 cm - AREA VERDE
PARTICOLARI CON CORDOLO INCLINATO IN PORFIDO

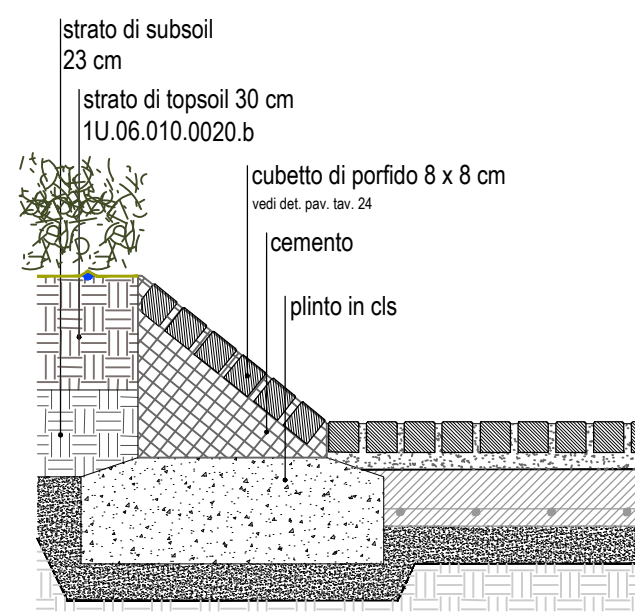


P3

PAVIMENTAZIONE TIPO STRUCTURE PAV. MF4 - AREA VERDE
PARTICOLARE CON CADITOIA A L

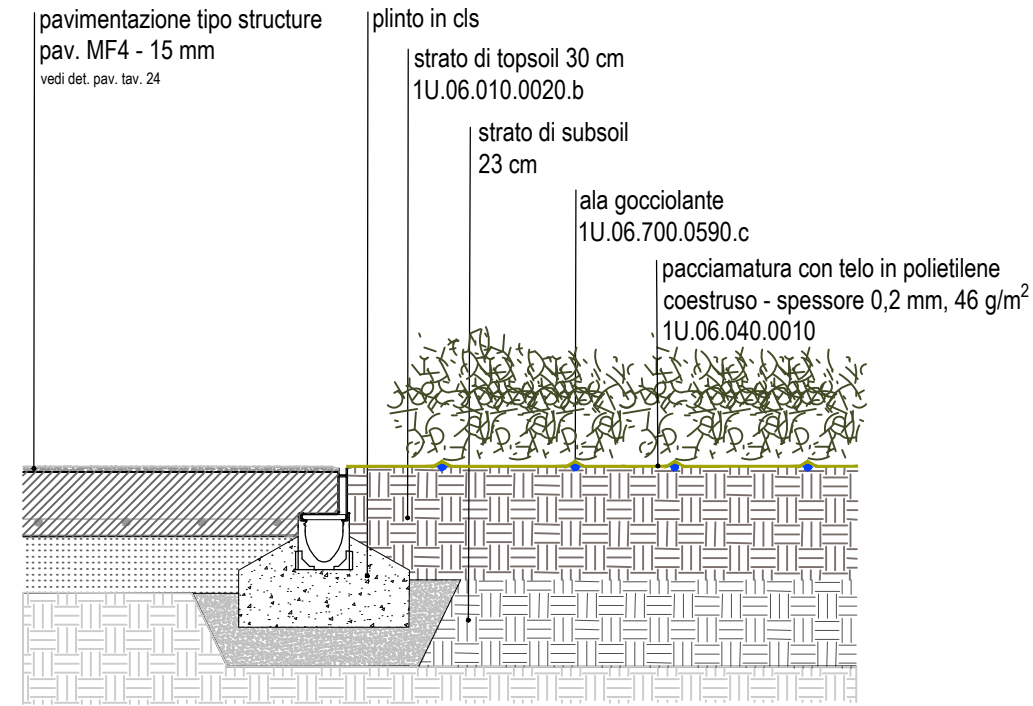


P4

PAVIMENTAZIONE IN PORFIDO - AREA VERDE
PARTICOLARE CON CADITOIA A L, ISPEZIONE E POZZETTO DI SCARICO E CORDOLO IN C.A

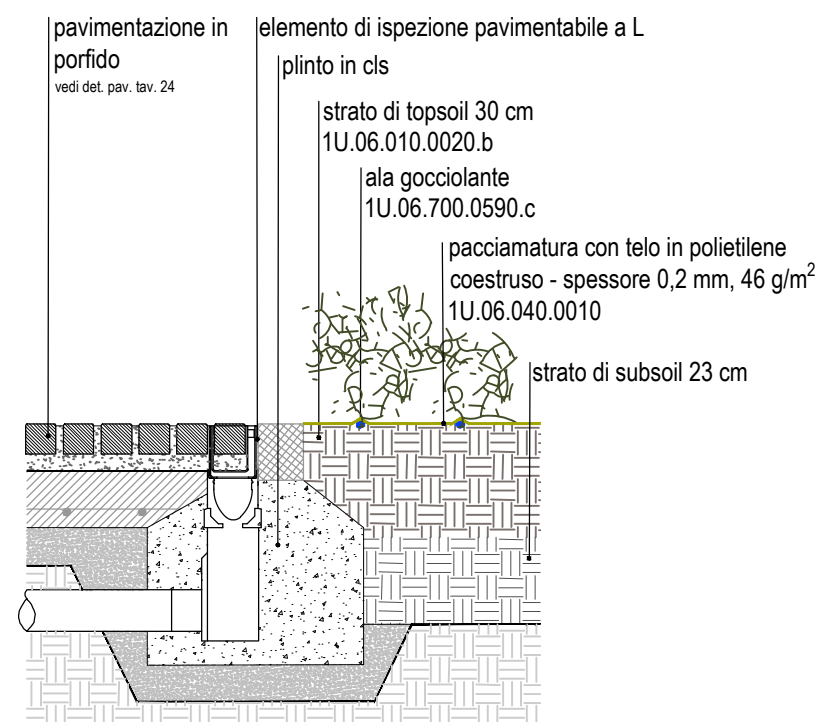


P5

PAVIMENTAZIONE TIPO STRUCTURE PAV. MF4 - AREA VERDE
PARTICOLARE CON CADITOIA A L, ISPEZIONE E POZZETTO DI SCARICO

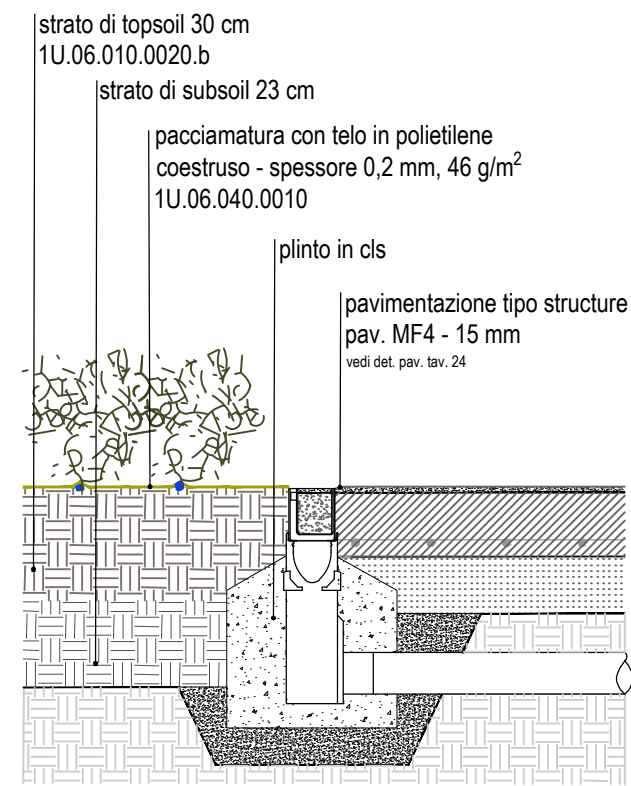



P6

PAVIMENTAZIONE TIPO STRUCTURE PAV. MF4 - AREA VERDE
PARTICOLARE CON CADITOIA A L, ISPEZIONE E POZZETTO DI SCARICO E CORDOLO IN C.A

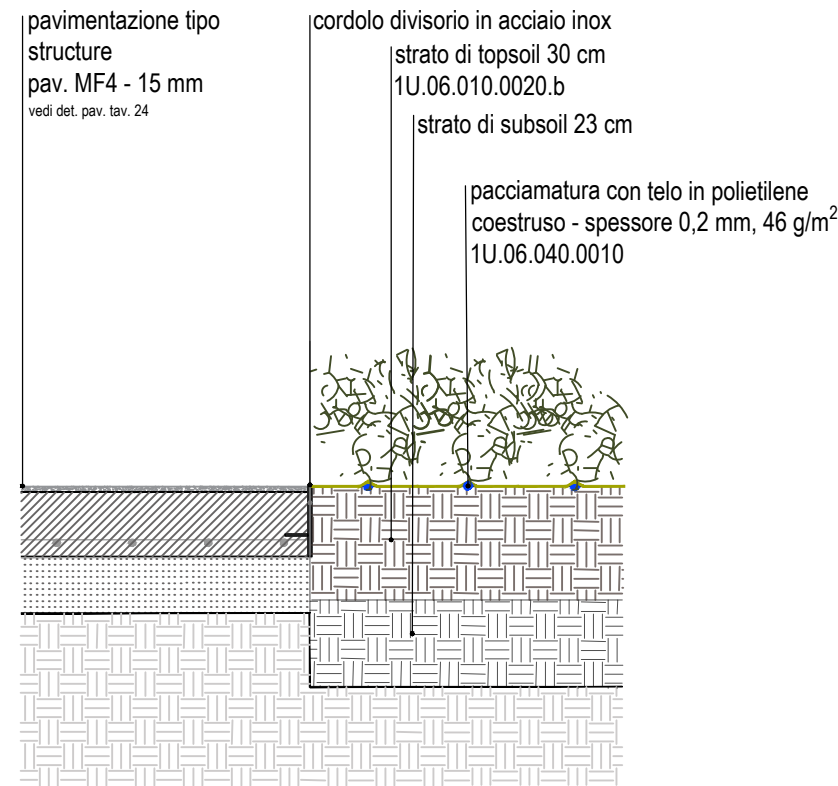


DETTAGLI AREE VERDI

MESSA A DIMORA ALBERI - scala 1:50

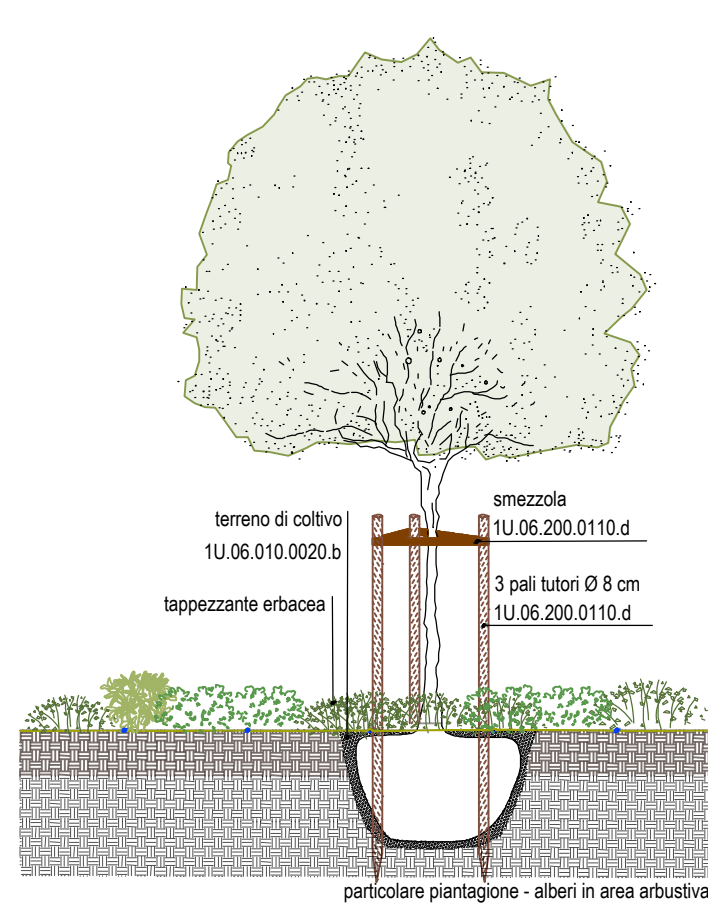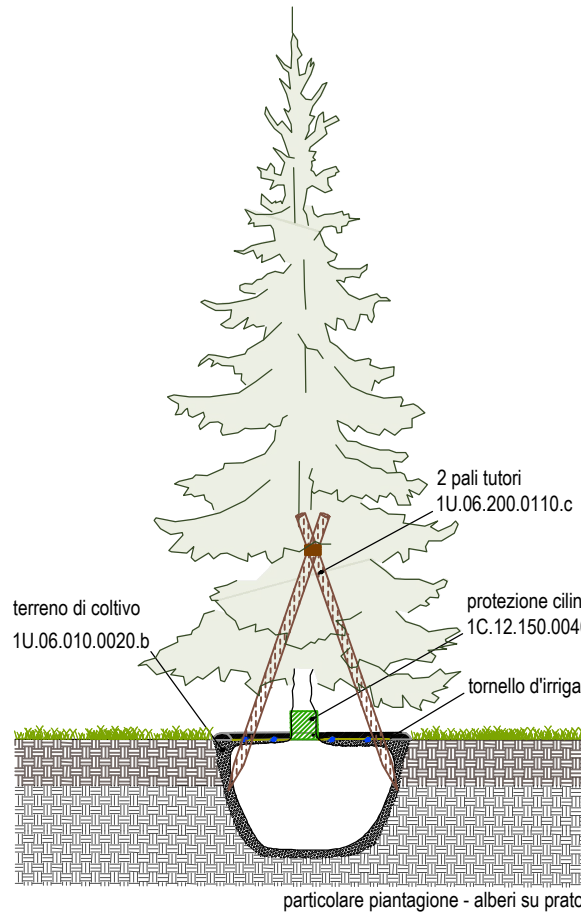

RAIN GARDEN - scala 1:20

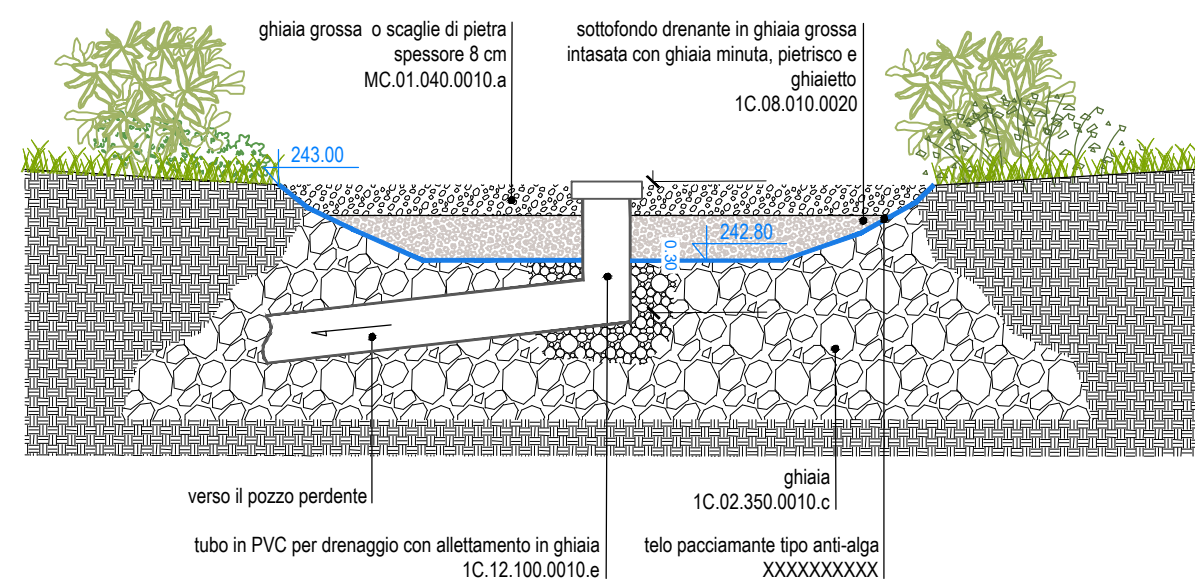

COMUNE DI ALBANO SANT'ALESSANDRO
PROVINCIA DI BERGAMO

PIAZZA CADUTI PER LA PATRIA "IDENTITY PLACE"
Realizzazione di una nuova piazza e nuovo parco



COMMITTENTE
 COMUNE DI ALBANO SANT'ALESSANDRO
 Piazza Caduti per la Patria, 2,
 24061 Albano Sant'Alessandro, BG

PROGETTO ARCHITETTONICO
 DE8 ARCHITETTI
 Via Portico 59/61, 24050, Orio al Serio, Bg
 T +39 035 530 050 F +39 035 533 725
 info@deottostudio.com
 www.deottostudio.com

PROGETTO DEL VERDE
 STUDIO LAURA GATTI
 Via Muratori 46/9, 20135, Milano, MI
 T +39 02 5454180 F +39 02 5454180
 studio@lauragatti.it
 www.lauragatti.it

PROGETTO IMPIANTI ELETTRICI
 BRESCIA2PROGETTI S.r.l
 Via Cefalonia 70, 25124, Brescia, BS
 T +39 0302451242 F +39 0302450042
 info@brescia2progetti.it

PROGETTO IMPIANTI SMALTIMENTO ACQUE METEORICHE
 BRESCIA2PROGETTI S.r.l
 Via Cefalonia 70, 25124, Brescia, BS
 T +39 0302451242 F +39 0302450042
 info@brescia2progetti.it

TAVOLA	V03
DETTAGLI DI PIANTAGIONE E INTERFACCIA PAVIMENTAZIONI	
SCALA	varie
OGGETTO	REALIZZAZIONE DELLA NUOVA PIAZZA E NUOVO PARCO CADUTI PER LA PATRIA
AVANZAMENTO	REVISIONE
PROGETTO ESECUTIVO	00

Revisione	Data	Revisore	Note
00	Ott. 2018		

Copyright © - Tutti i diritti sono riservati. La riproduzione anche parziale è vietata. La scala di disegno è puramente indicativa. Non effettuare misure su questo disegno, fare riferimento alla quote scritte. TUTTE LE MISURE VANNO VERIFICATE IN CANTIERE