

Tavola E1.1 Suolo e acque

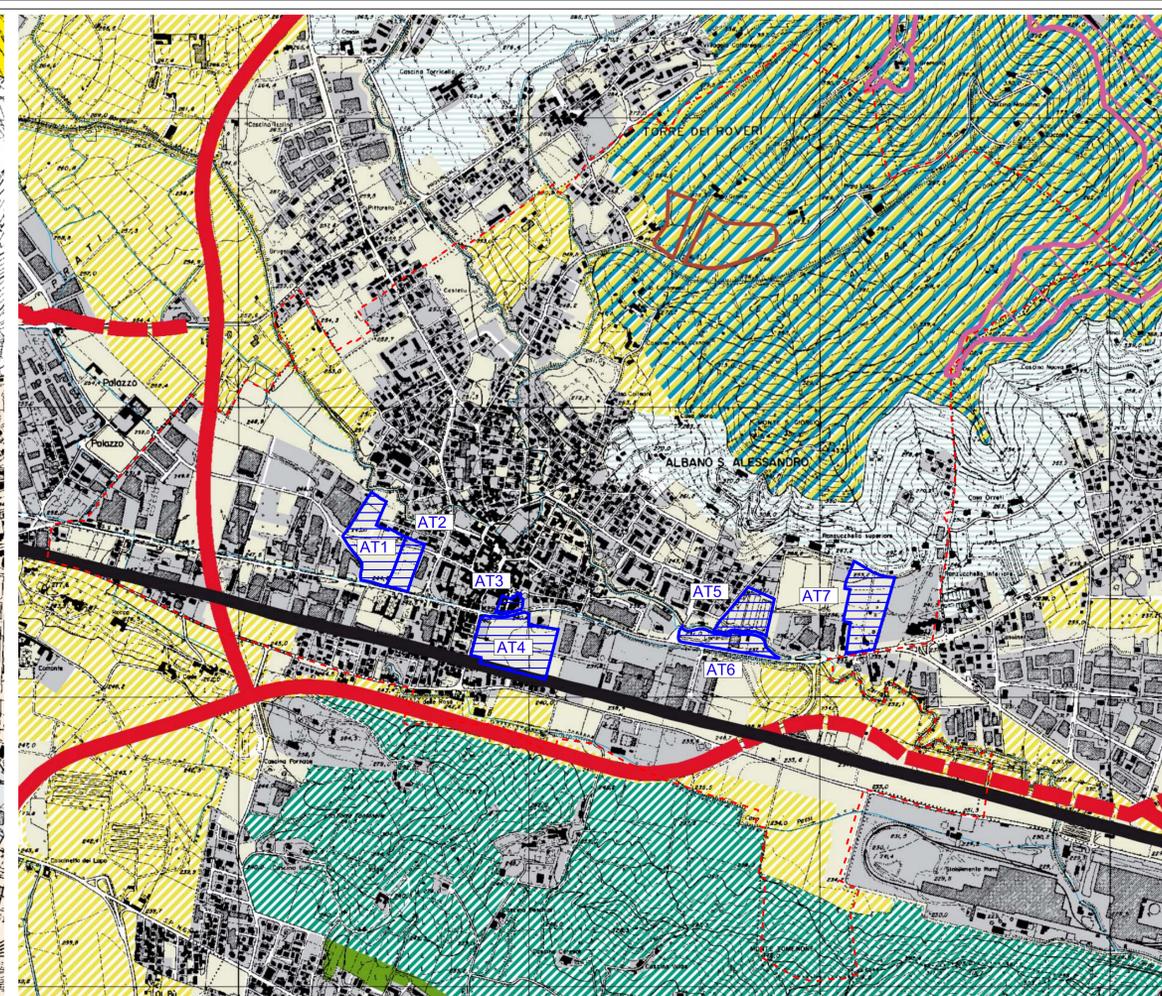


Tavola E2.2 Paesaggio e ambiente

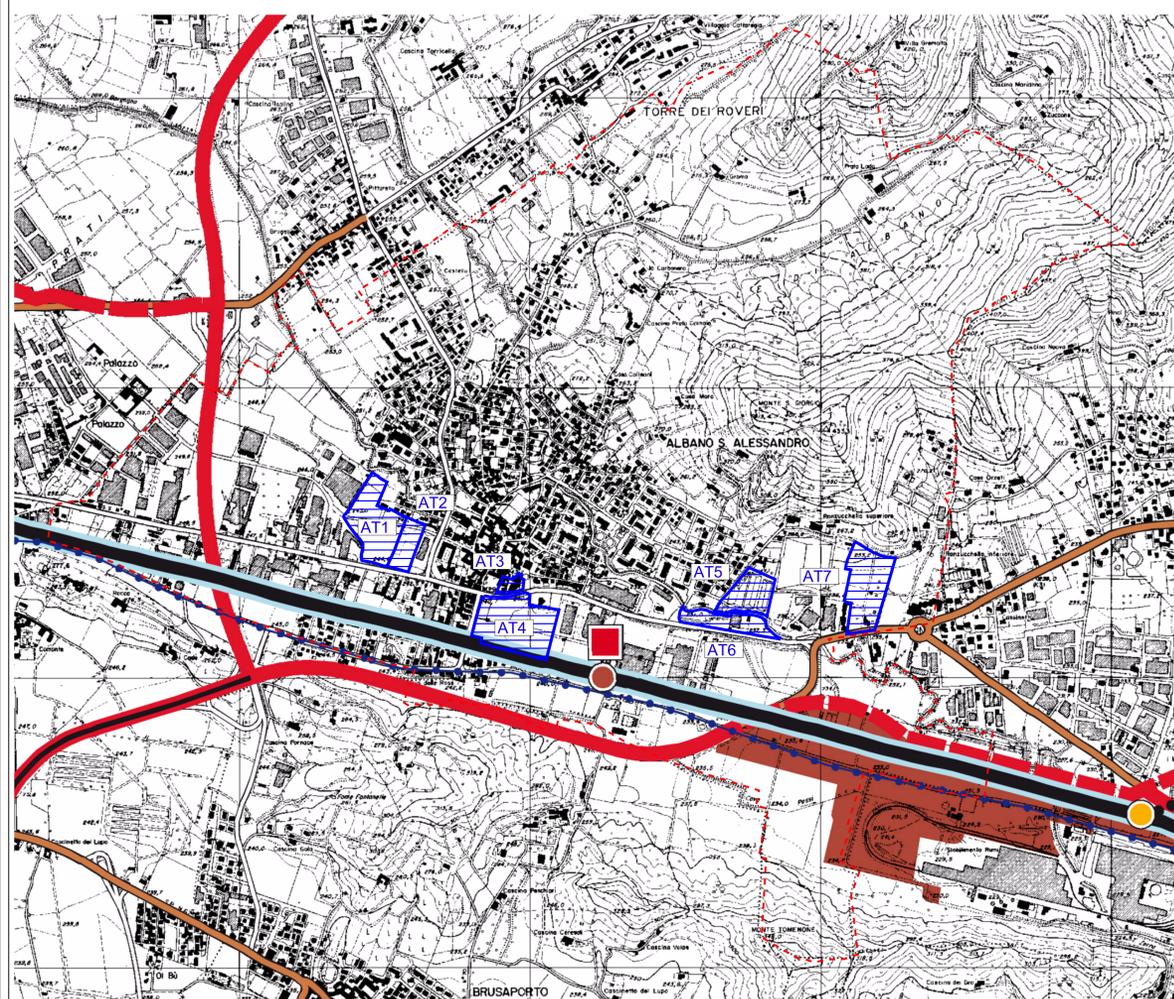


Tavola E3.3 Infrastrutture per la mobilità

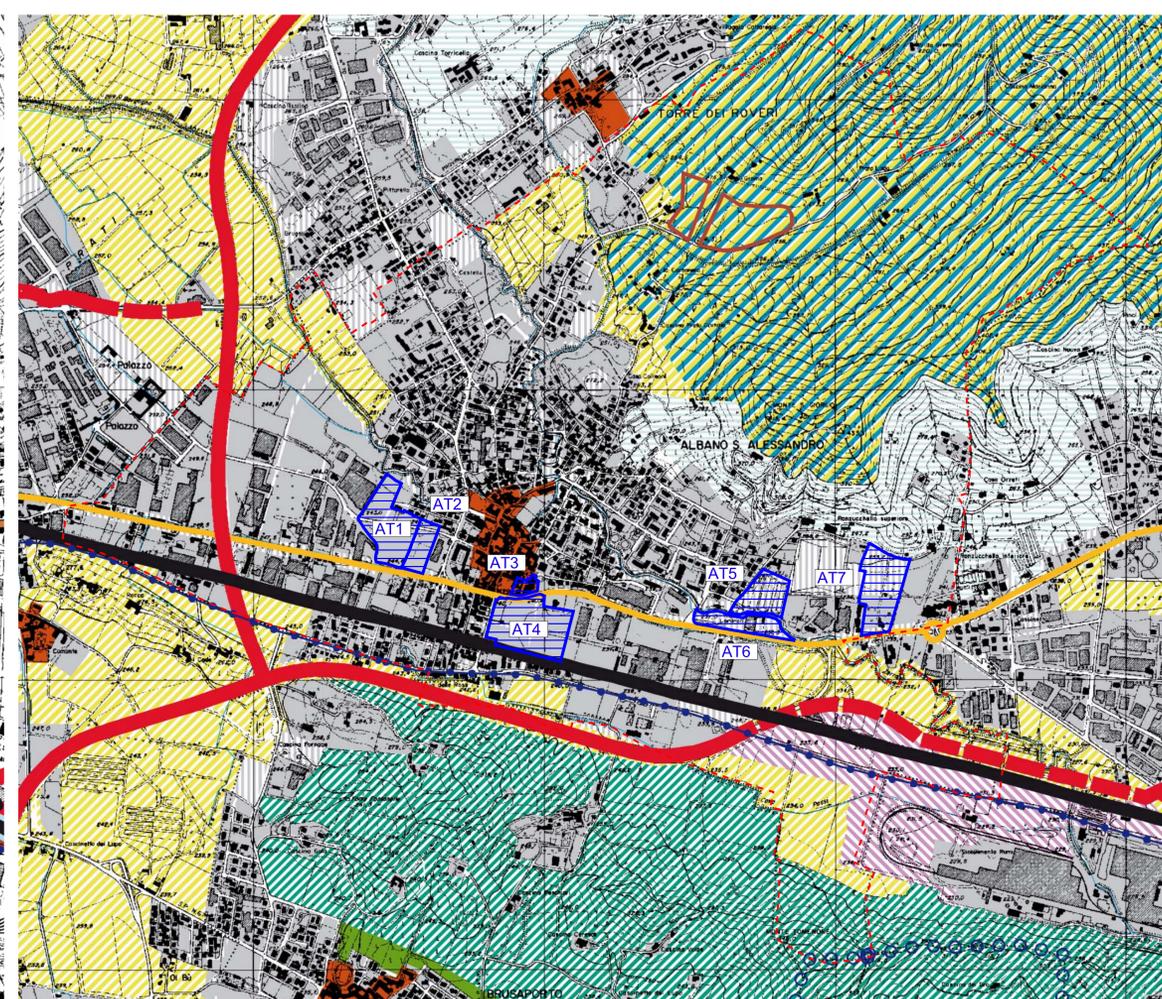


Tavola E4.4 Organizzazione del territorio e sistemi insediativi

Legenda:

-  confine comunale
-  Ambiti di Trasformazione confermati nel P.G.T. variante 01
AT3 e AT4 sono stati oggetto di modifica della perimetrazione
come illustrato nella tavola R3.6

ALBANO SANT'ALESSANDRO
provincia di BERGAMO

VARIANTE 01
PIANO DI GOVERNO DEL TERRITORIO P.G.T.
DOCUMENTO di PIANO

R 3.5
Raffronto PGT var01 - PTCP
Ambiti di Trasformazione

data
gennaio 2017

scala
1:10.000

Rif.

progettati
arch. Marco Minelli
arch. Matteo Riva
V.A.S.
arch. Gianluca Della Mea

ALBANO SANT'ALESSANDRO
VARIANTE 01

PGT PIANO DI GOVERNO DEL TERRITORIO