



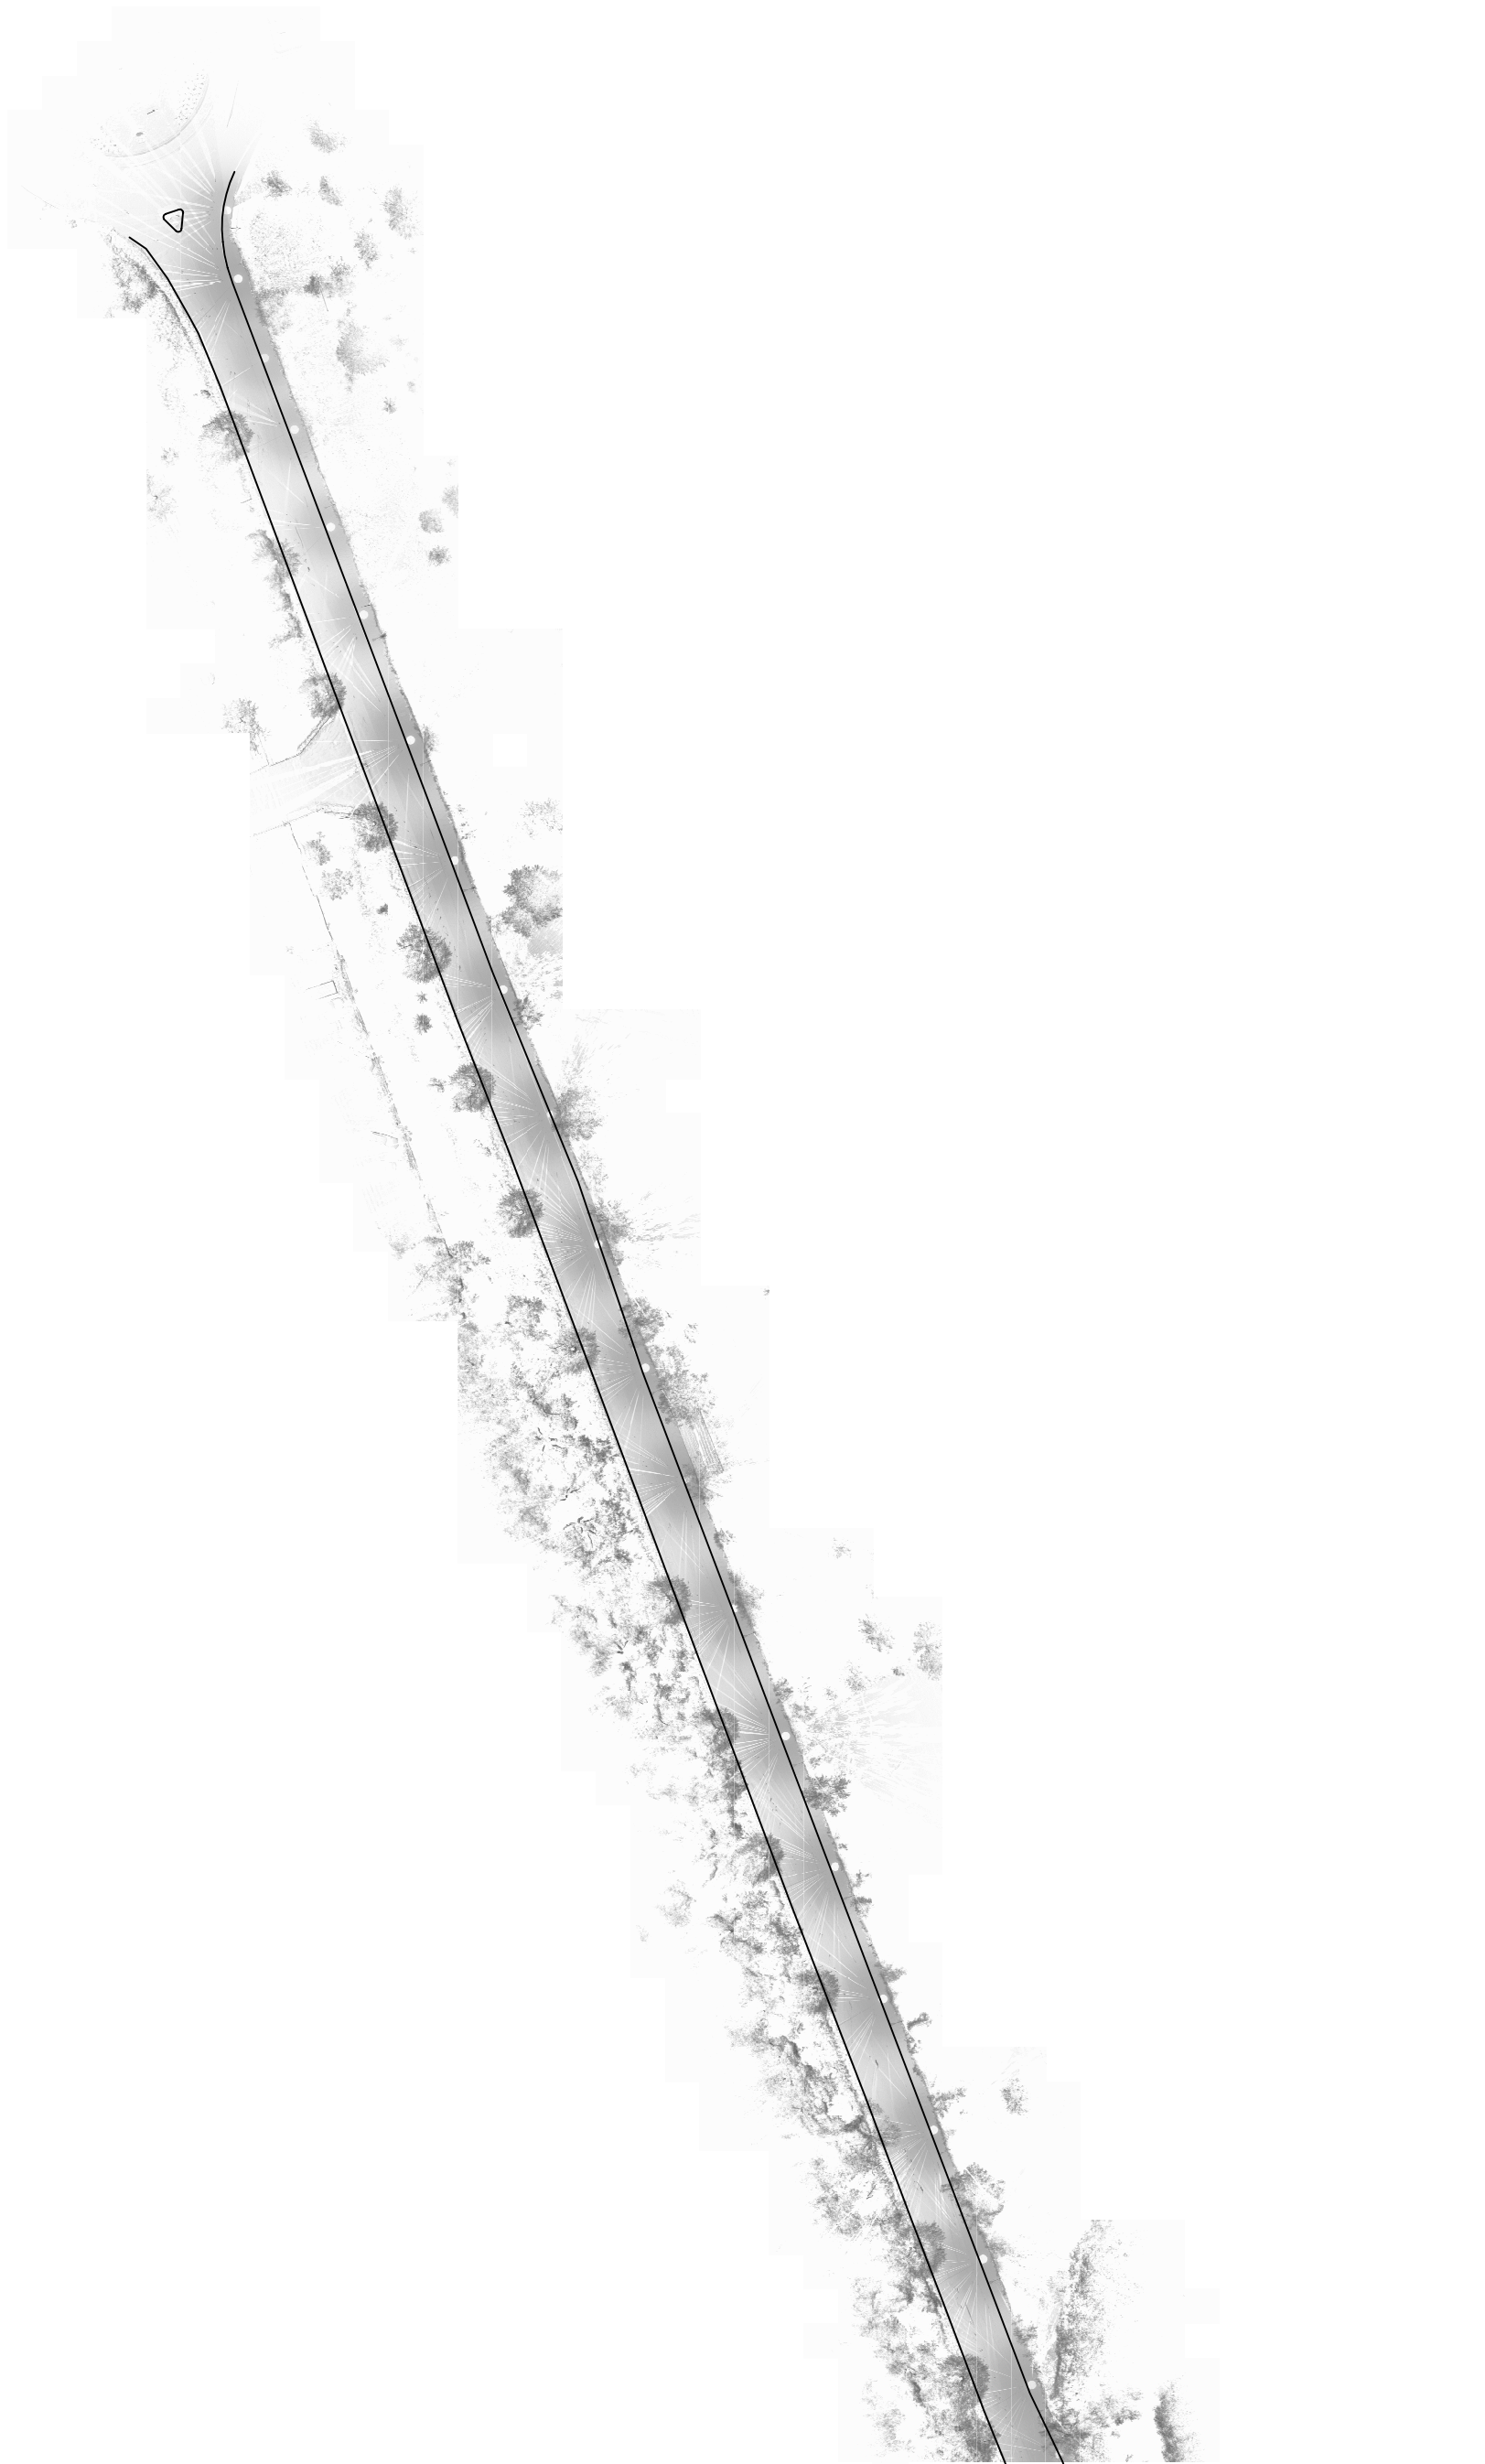


Planimetria Stato di Fatto - Scala 1:500

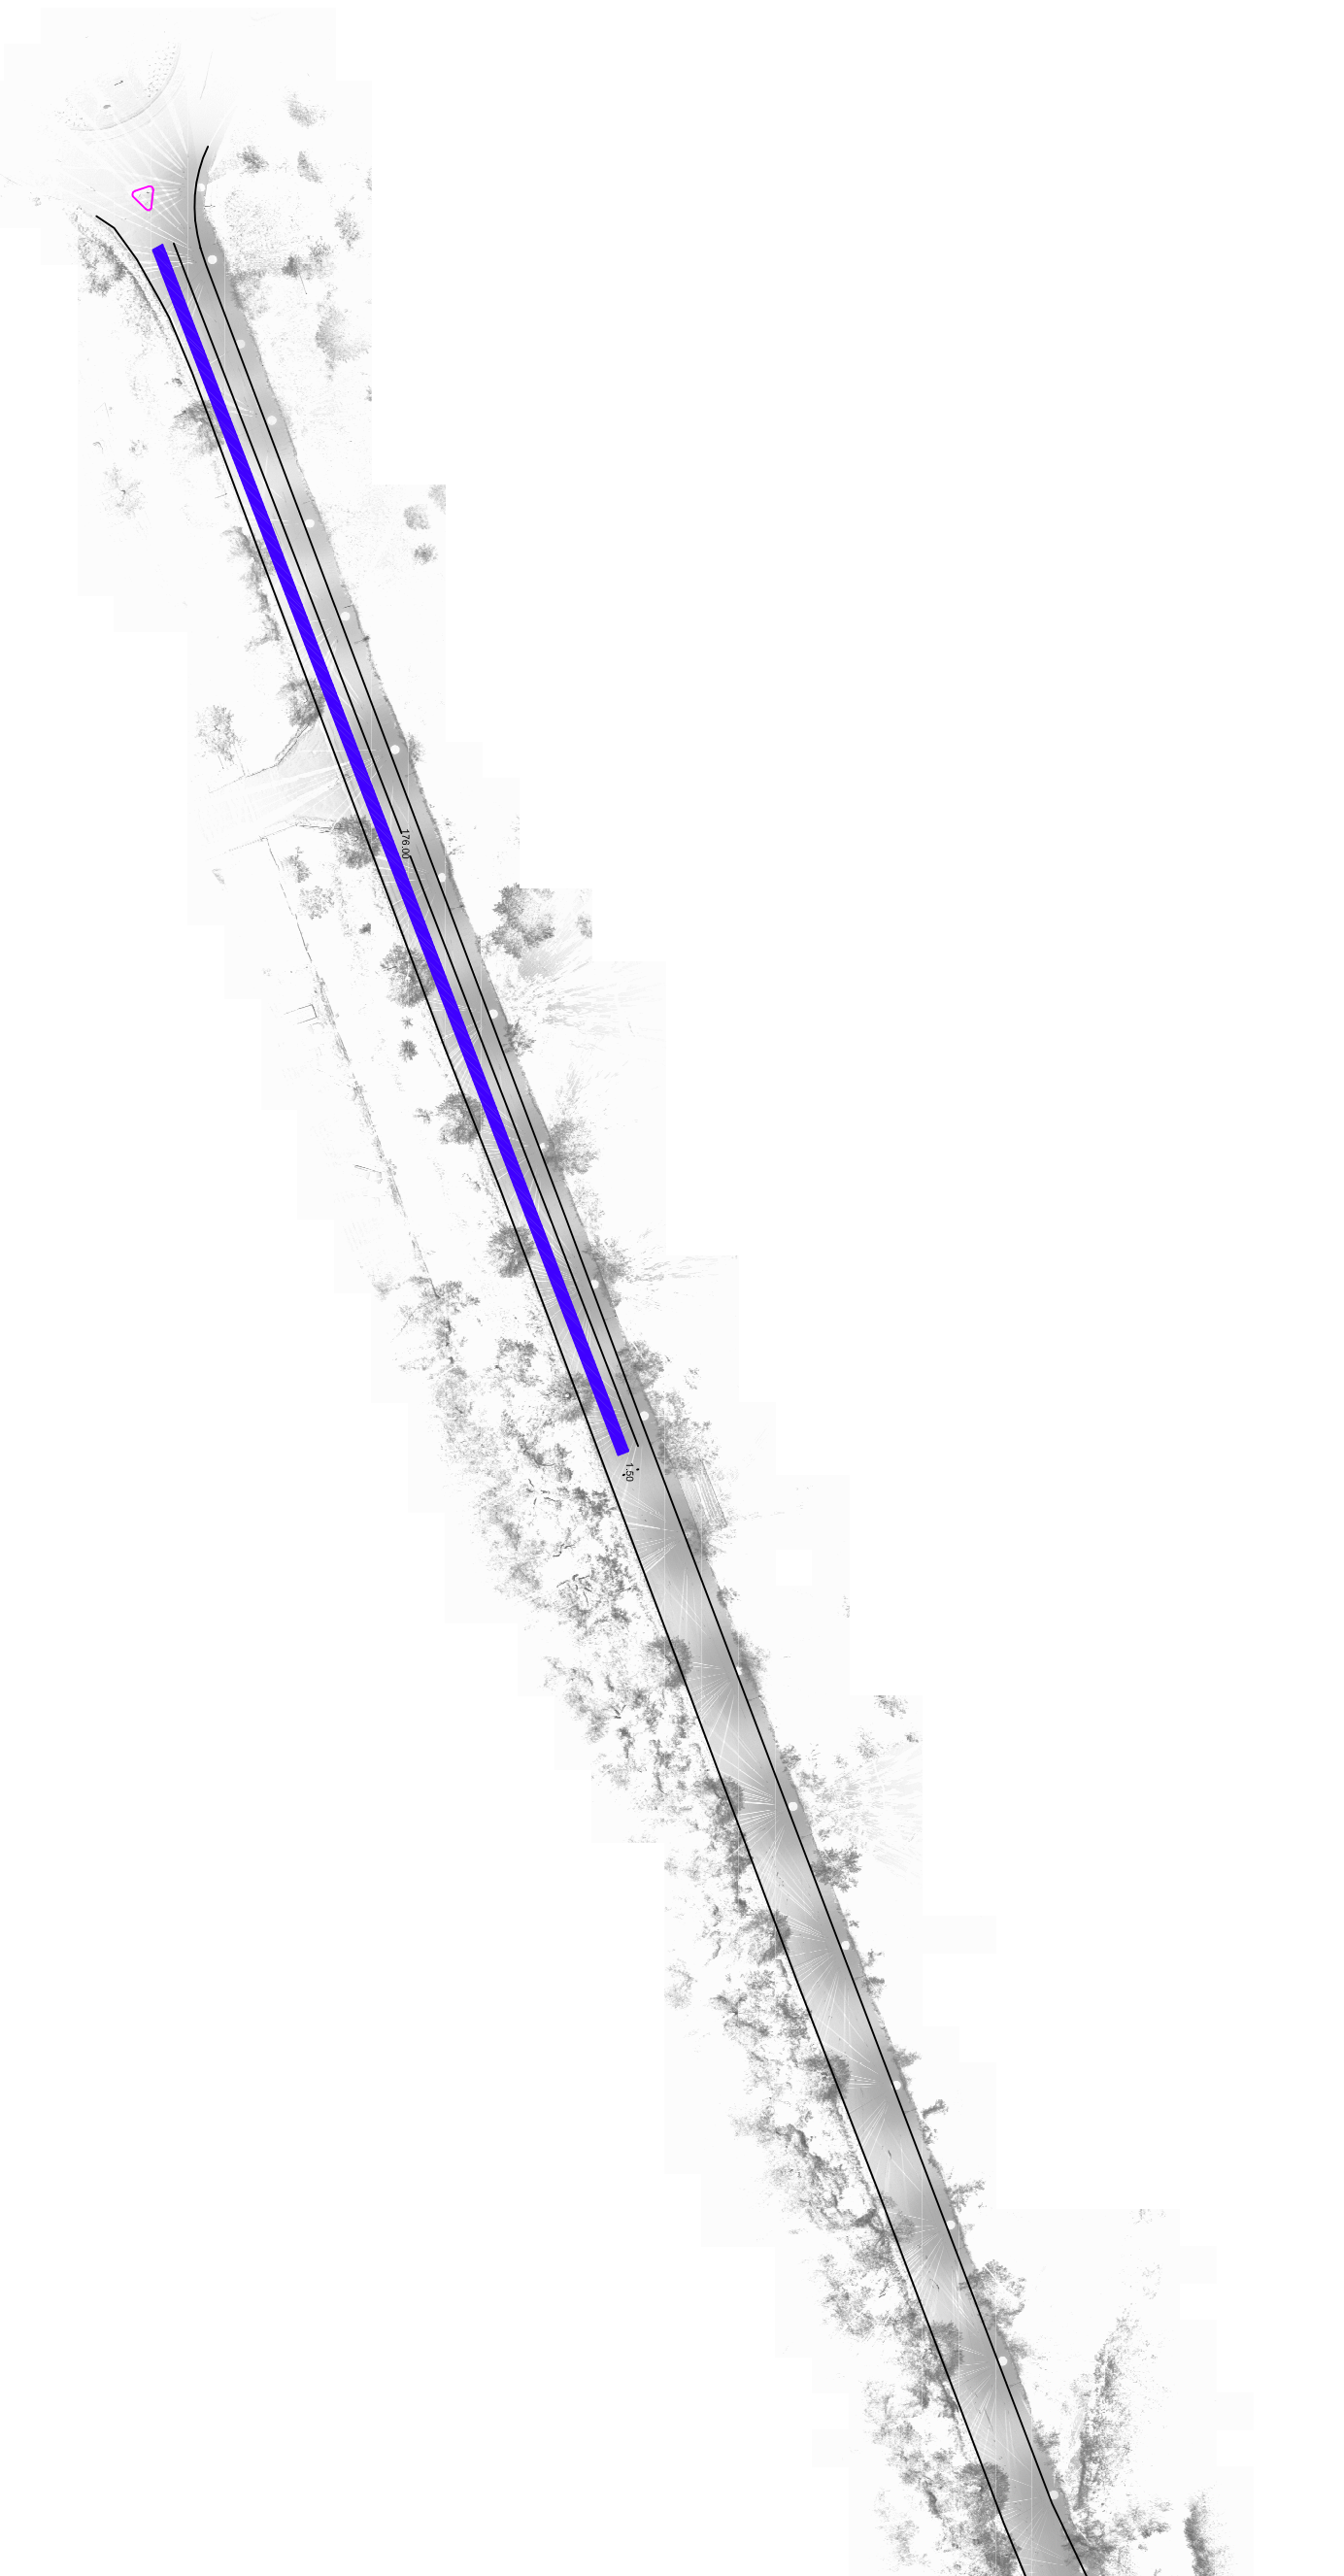


Planimetria di Progetto - Scala 1:500

- LEGENDA INTERVENTI
- 1)  Area Sistemazione Asfalti Stradali = 264 mq

Inquadramento - Scala 1:10'000

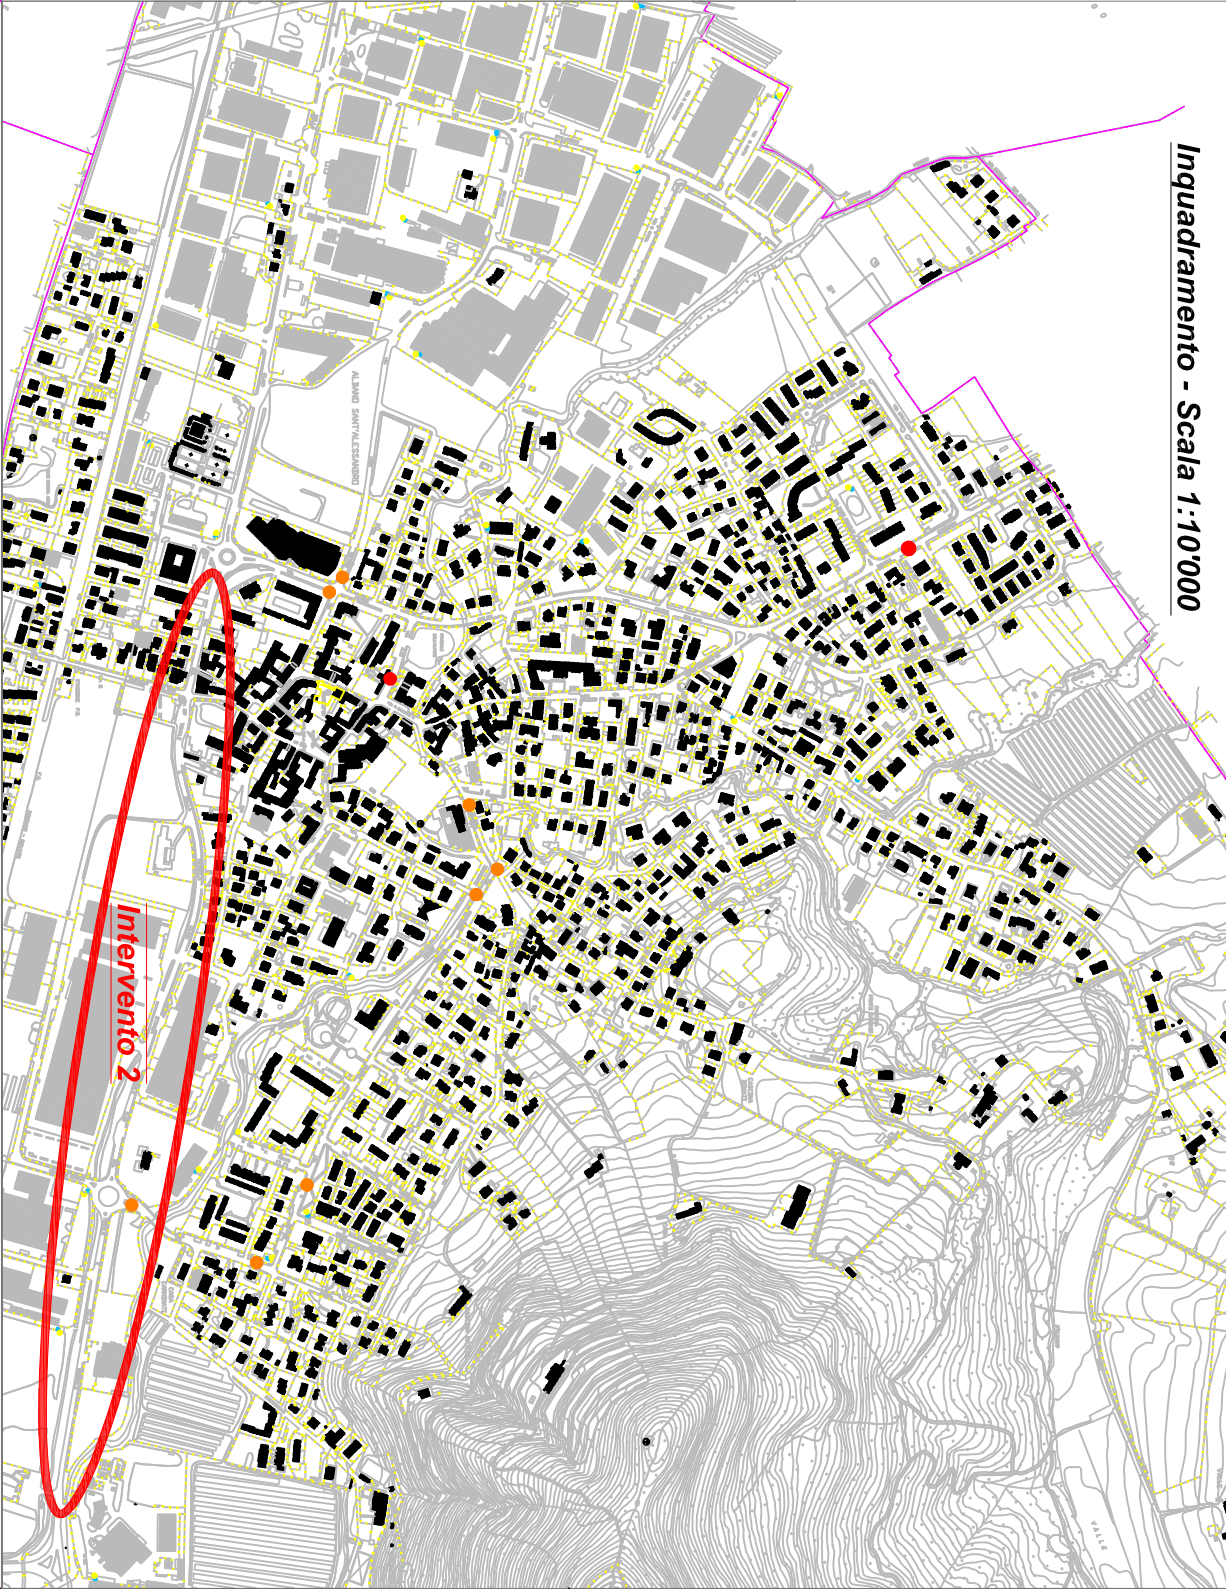

Sede Stradale
S.S. DEL TONALE E DELLA MENDOLA (N. 42)

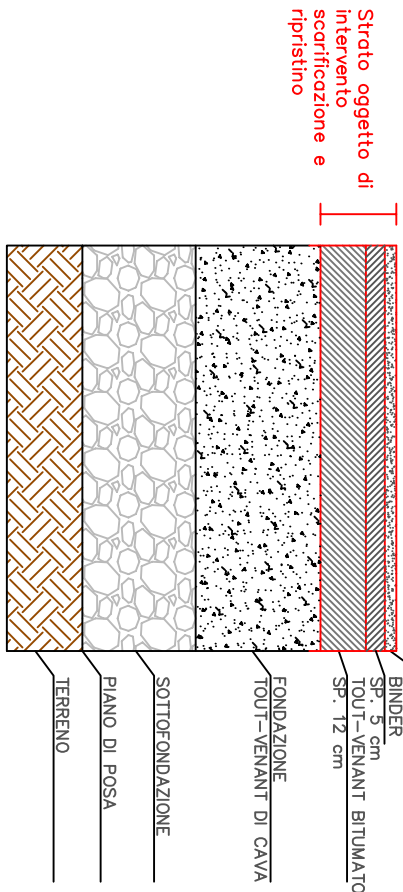

Particolare di Progetto - Scala 1:20

Il professionista
Dott.ing. Michele Giorgio

COMUNE DI ALBANO SANT'ALESSANDRO
P.zza Caduti per la Patria, 2 - 24061 Albano Sant'Alessandro (BG)

RIQUALIFICAZIONE VIABILITA' COMUNALE
e
ABBATTIMENTO BARRIERE ARCHITETTONICHE
CUP G77H20000590002

Oggetto:
PROGETTO DEFINITIVO - ESECUTIVO

Rev. 00
01/07/2020
Scala 1:500

T. 3.2.B
Intervento 2B - S.S. del Tonale e della Mendola


STUDIO DI INGEGNERIA CIVILE E AMBIENTALE
Via Salaria 3 - 20123 Bergamo
P.IVA 02088800968 - C.F. 050246612015
Email: info@gm-ingenieria.it
Web: www.gm-ingenieria.it