



Sezione tipo di progetto - Scala 1:20

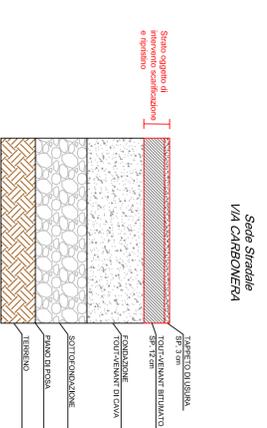

LEGENDA INTERVENTI

- 1) Area Sistemazione Asfalti Stradali = 1468 mq
- 2) Nr. chiusini da rimettere in quota = 34 unità
- 3) Nuovo Dosso stradale
- 4) Ripristino segnaletica orizzontale e verticale

Inquadramento - Scala 1:10.000

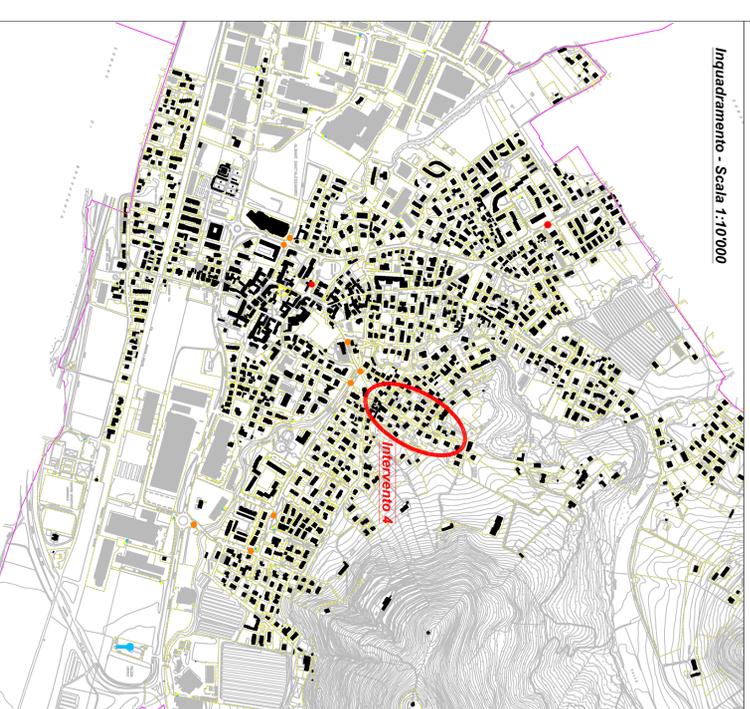

COMUNE DI ALBANO SANT'ALESSANDRO
P.zza Caduti per la Patria, 2 - 24061 Albano Sant'Alessandro (BG)

Il professionista
Dott. Ing. Michele Giorgio

RIQUALIFICAZIONE VIABILITA' COMUNALE
ABBATTIMENTO BARRIERE ARCHITETTONICHE
CUP G77H20000590002

Oggetto:


PROGETTO DEFINITIVO - ESECUTIVO

T 3.4 Rev. 00 01/07/2020
Scala 1:500 **Intervento 4 - VIA CARBONERA**

STUDIO DI INGEGNERIA CIVILE&ARCHITETTURA
INGEGNERIA **GM**
Via Roma, 2 - 24121 Bergamo (BG)
P.IVA 03002001208 - C.F. 02078471202
Tel. 030 2100000 - Fax 030 2100001
www.ingegneriagm.it



Planimetria Stato di Fatto - Scala 1:500

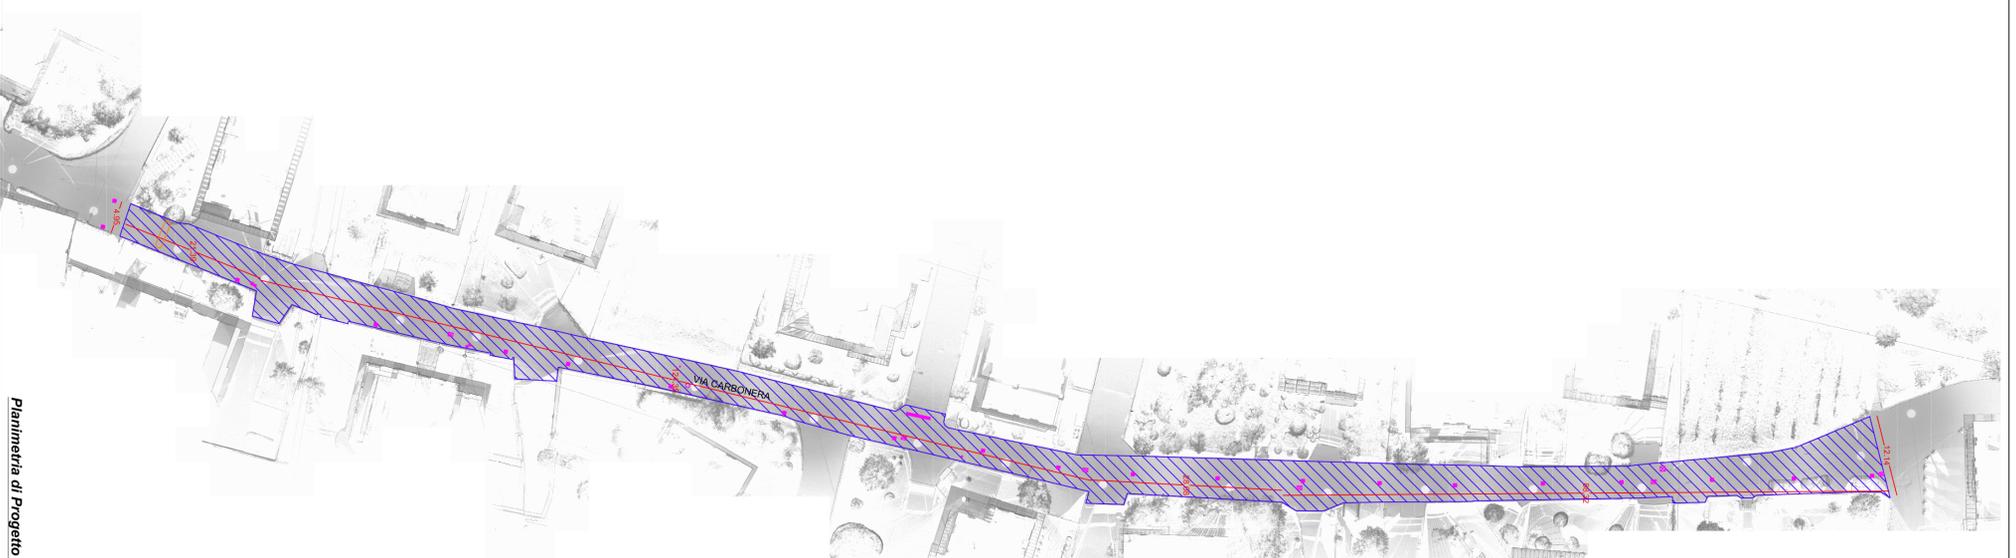

Planimetria di Progetto - Scala 1:500