




Coni Fotografici - Rif. Elaborato P


Planimetria Stato di Fatto - Scala 1:500

Sezione tipo di progetto - Scala 1:20

Sece Stradale  
VIA ALDO MORO - VIA EMANUELE II - VIA DON SCHIAVI

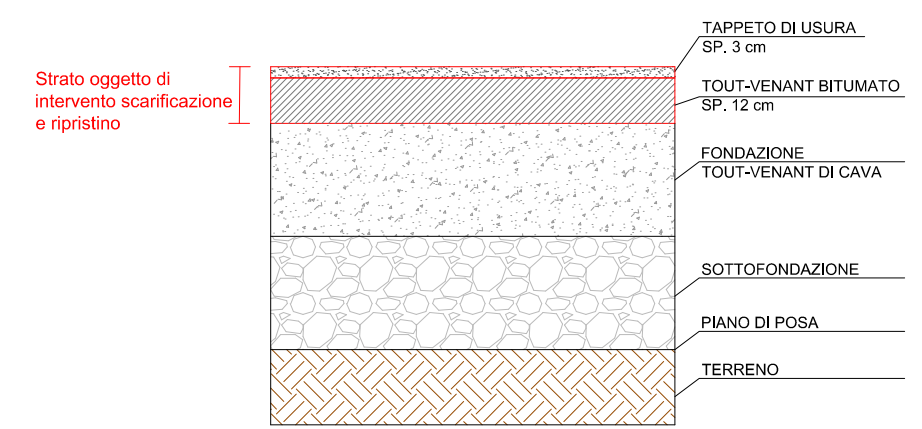


Particolare attraversamento pedonale sopraelevato di progetto - Scala 1:200

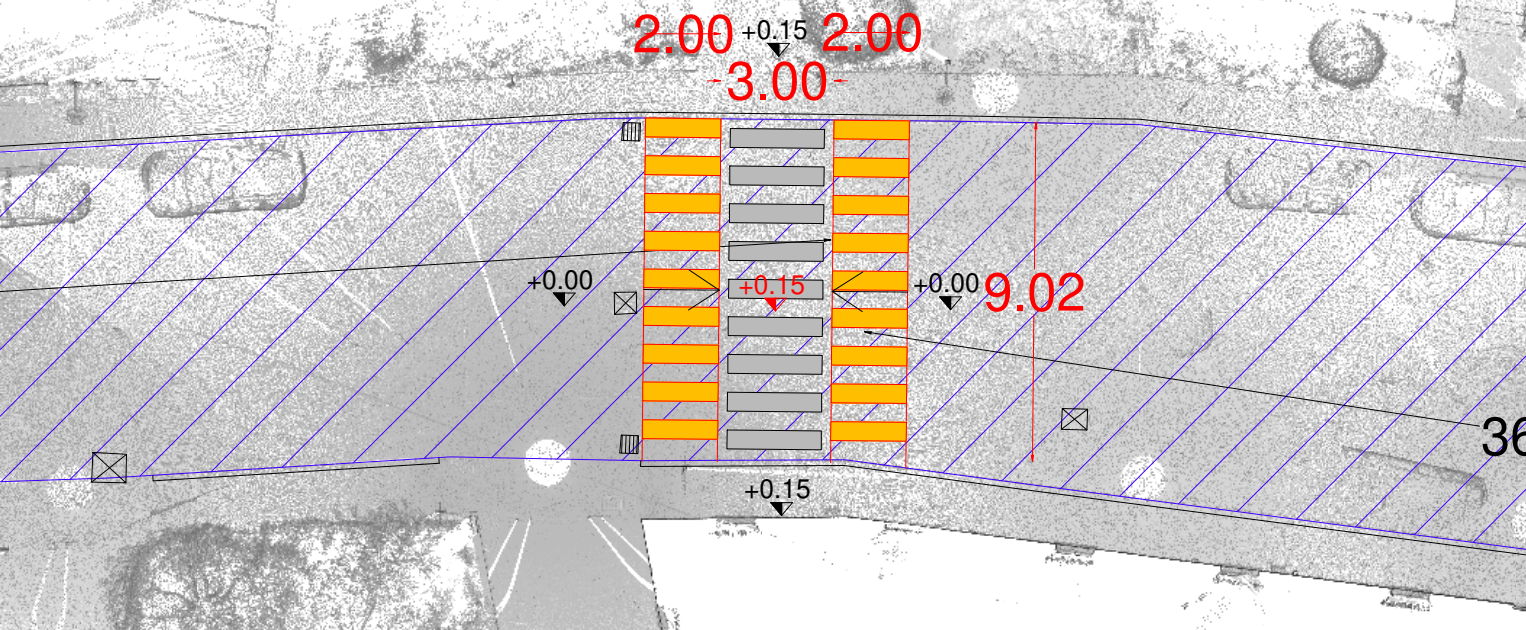


LEGENDA INTERVENTI

- 1) Area Sistemazione Asfalti Stradali =2093 mq
- 2) Nr. chiusini da rimettere in quota = 32 unità
- 3) Ripristino cordoli in cls = 70ml (circa 25%)
- 4) Riqualificazione marciapiedi per abbattimento barriere architettoniche
- 5) Nuovo Dosso stradale
- 6) Ripristino segnaletica orizzontale e verticale

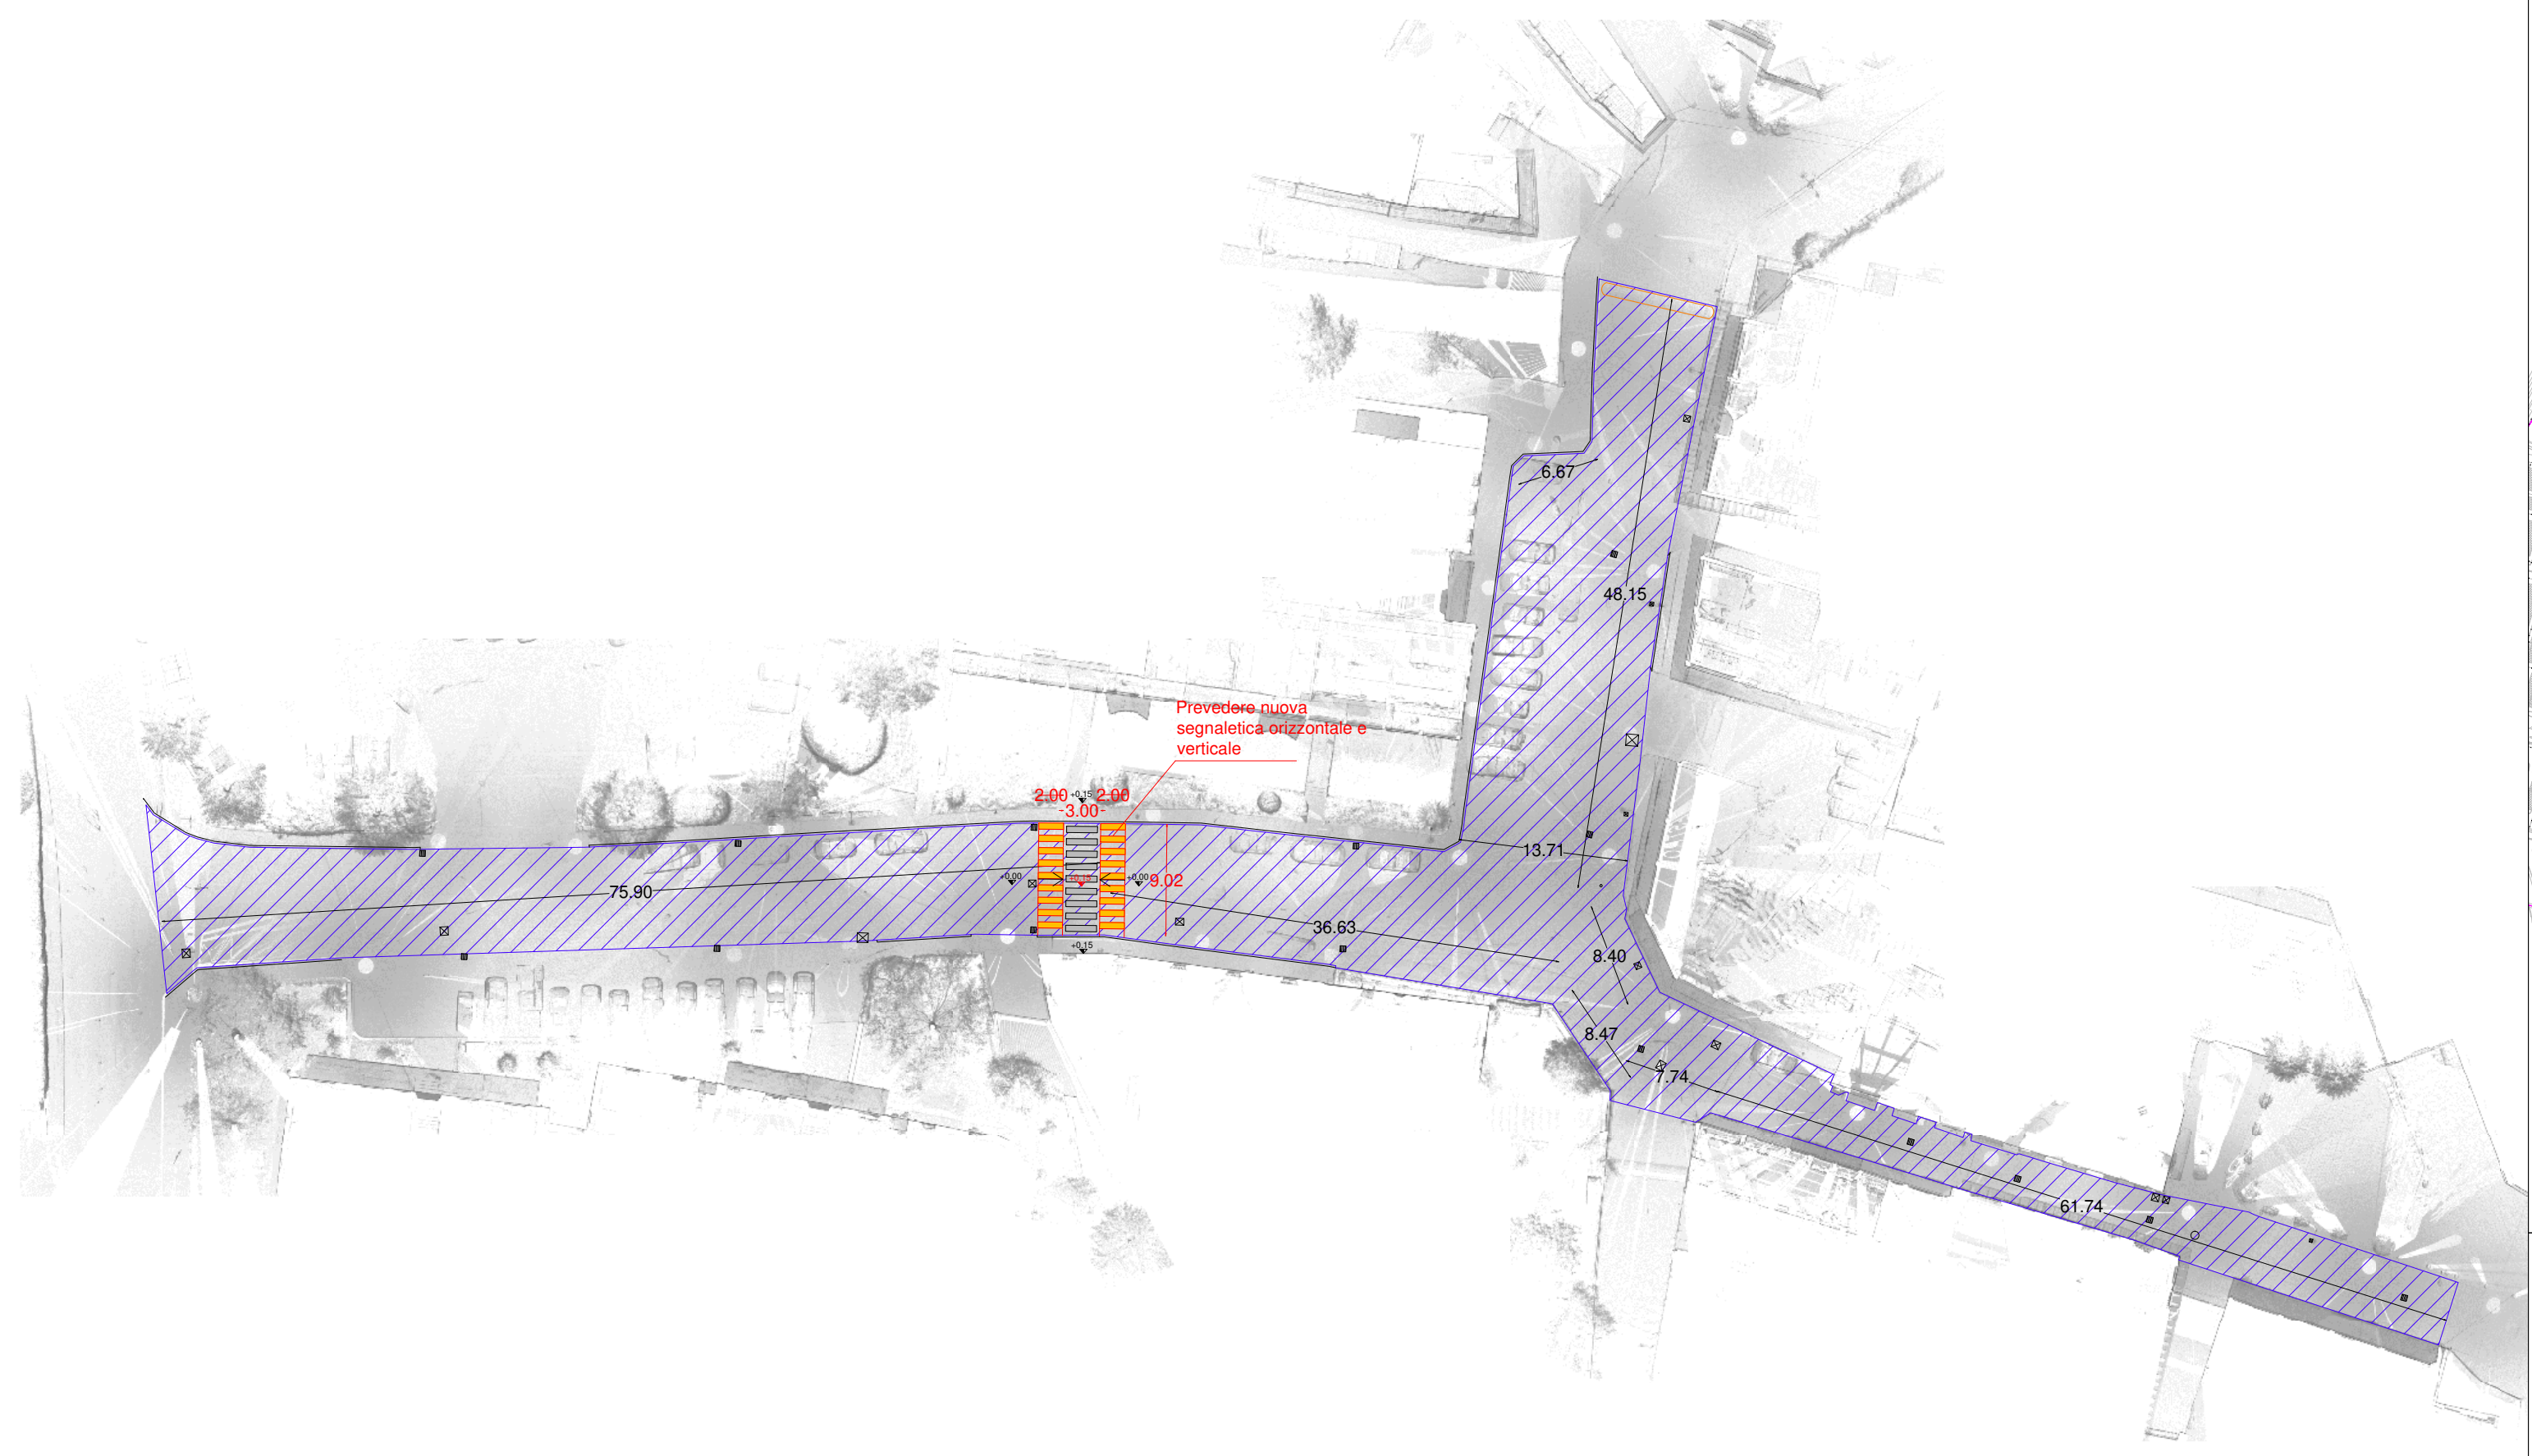

Planimetria di Progetto - Scala 1:500

Inquadramento - Scala 1:10'000

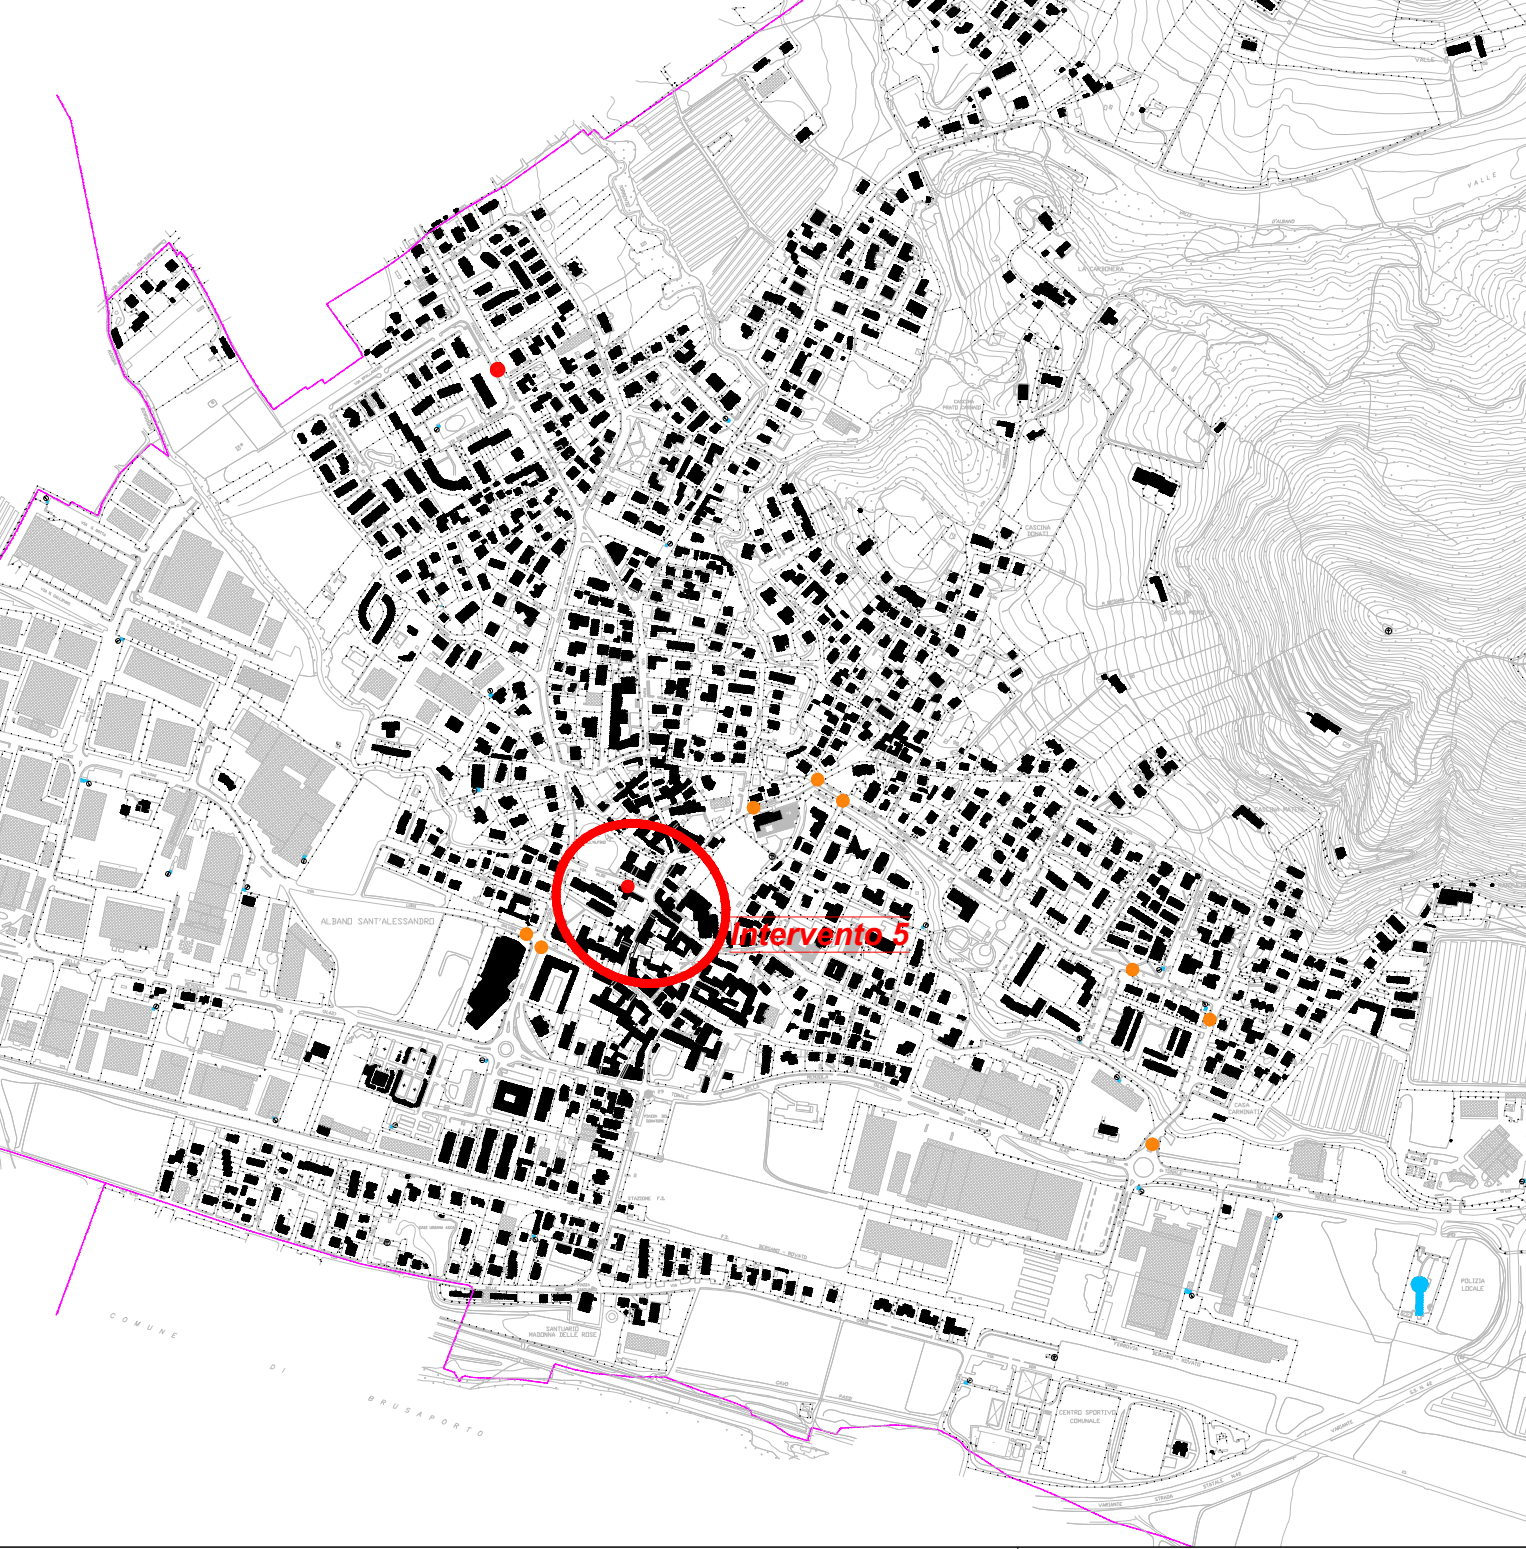

COMUNE DI ALBANO SANT'ALESSANDRO  
P.zza Caduti per la Patria, 2 - 24061 Albano Sant'Alessandro (BG)

RIQUALIFICAZIONE VIABILITA' COMUNALE  
e  
ABBATTIMENTO BARRIERE ARCHITETTONICHE  
CUP G77H20000590002

Oggetto:

PROGETTO DEFINITIVO - ESECUTIVO

T.3.5

Rev.00  
01/07/2020  
scala 1:500

Intervento 5 - VIA ALDO MORO - VIA EMANUELE II - VIA DON SCHIAVI

Il professionista  
Dott. Ing. Michele Giorgio

STUDIO DI INGEGNERIA CIVILE/IDRAULICA  
Dott. Ing. Michele Giorgio  
Via Salaria, 2 - 04126 Segnesta  
Tel. 0335-402214 - Fax 0335-0514320  
P. IVA 02660501018 - C.F. 026048671018  
e-mail: michele.giorgio@ingemg.it  
e-mail: michele.giorgio@ingemg.it