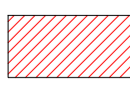


 Coni Fotografici - Rif. Elaborato P


Planimetria Stato di Fatto - Scala 1:500

Planimetria di Progetto - Scala 1:500

**LEGENDA INTERVENTI**

- 1)  Area Nuovo Marciapiede = 345 mq
- 2) Sostituzione cordoli in granito = 260 ml
- 3) Nr. chiusini da rimettere in quota = 7 unità
- 4) Nuova pavimentazione marciapiedi = 306 mq
- 5) Ripristino segnaletica orizzontale e verticale

**Sezione tipo di progetto - Scala 1:20**

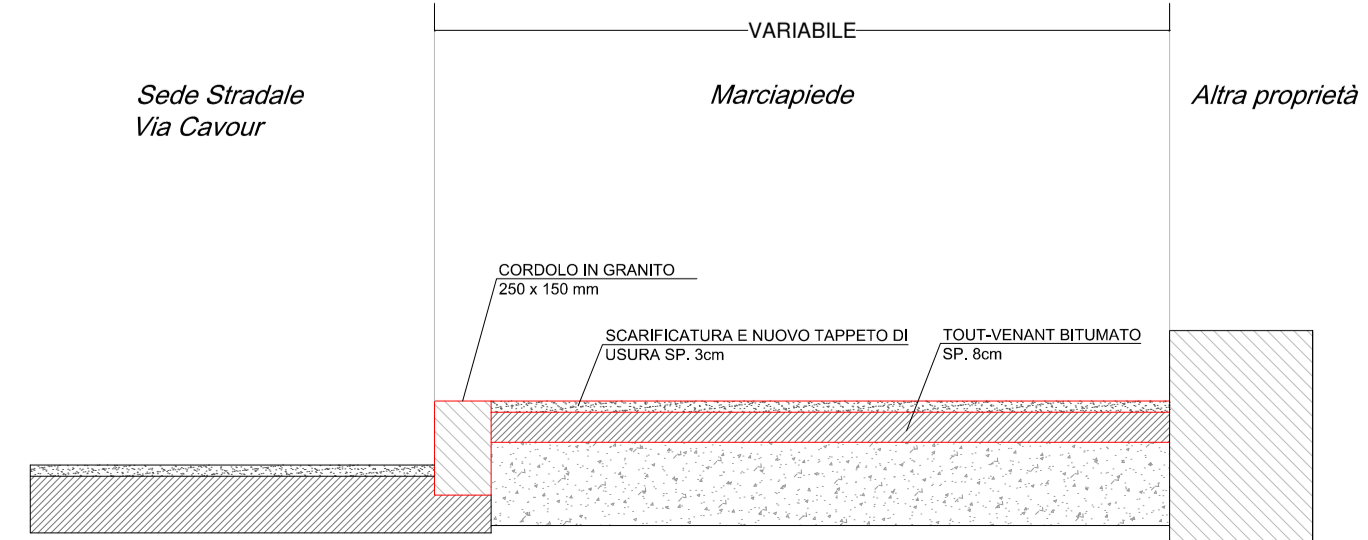

**COMUNE DI ALBANO SANT'ALESSANDRO**  
P.zza Caduti per la Patria, 2 - 24061 Albano Sant'Alessandro (BG)

**RIQUALIFICAZIONE VIABILITA' COMUNALE  
e  
ABBATTIMENTO BARRIERE ARCHITETTONICHE  
CUP G77H20000590002**

Oggetto:  
**PROGETTO DEFINITIVO - ESECUTIVO**

**T.3.6**

Rev 00  
01/07/2020  
scala 1:500

**Intervento 6 - VIA CAVOUR (S.P. N.70)**

Il professionista  
Dott.Ing. Michele Giorgio

 STUDIO DI INGEGNERIA CIVILE-IDRAULICA  
Dott. Ing. Michele Giorgio  
Via Silvio, 2 - 24125 Bergamo  
Tel. 035-402714 - Fax 035-4014320  
P. IVA 0288550148 - C.F. GIÒ MBE 71015 A714F  
e-mail: [michele.giorgio@ingecivile.it](mailto:michele.giorgio@ingecivile.it)  
e-mail: [giorgio@ingecivile.it](mailto:giorgio@ingecivile.it)