



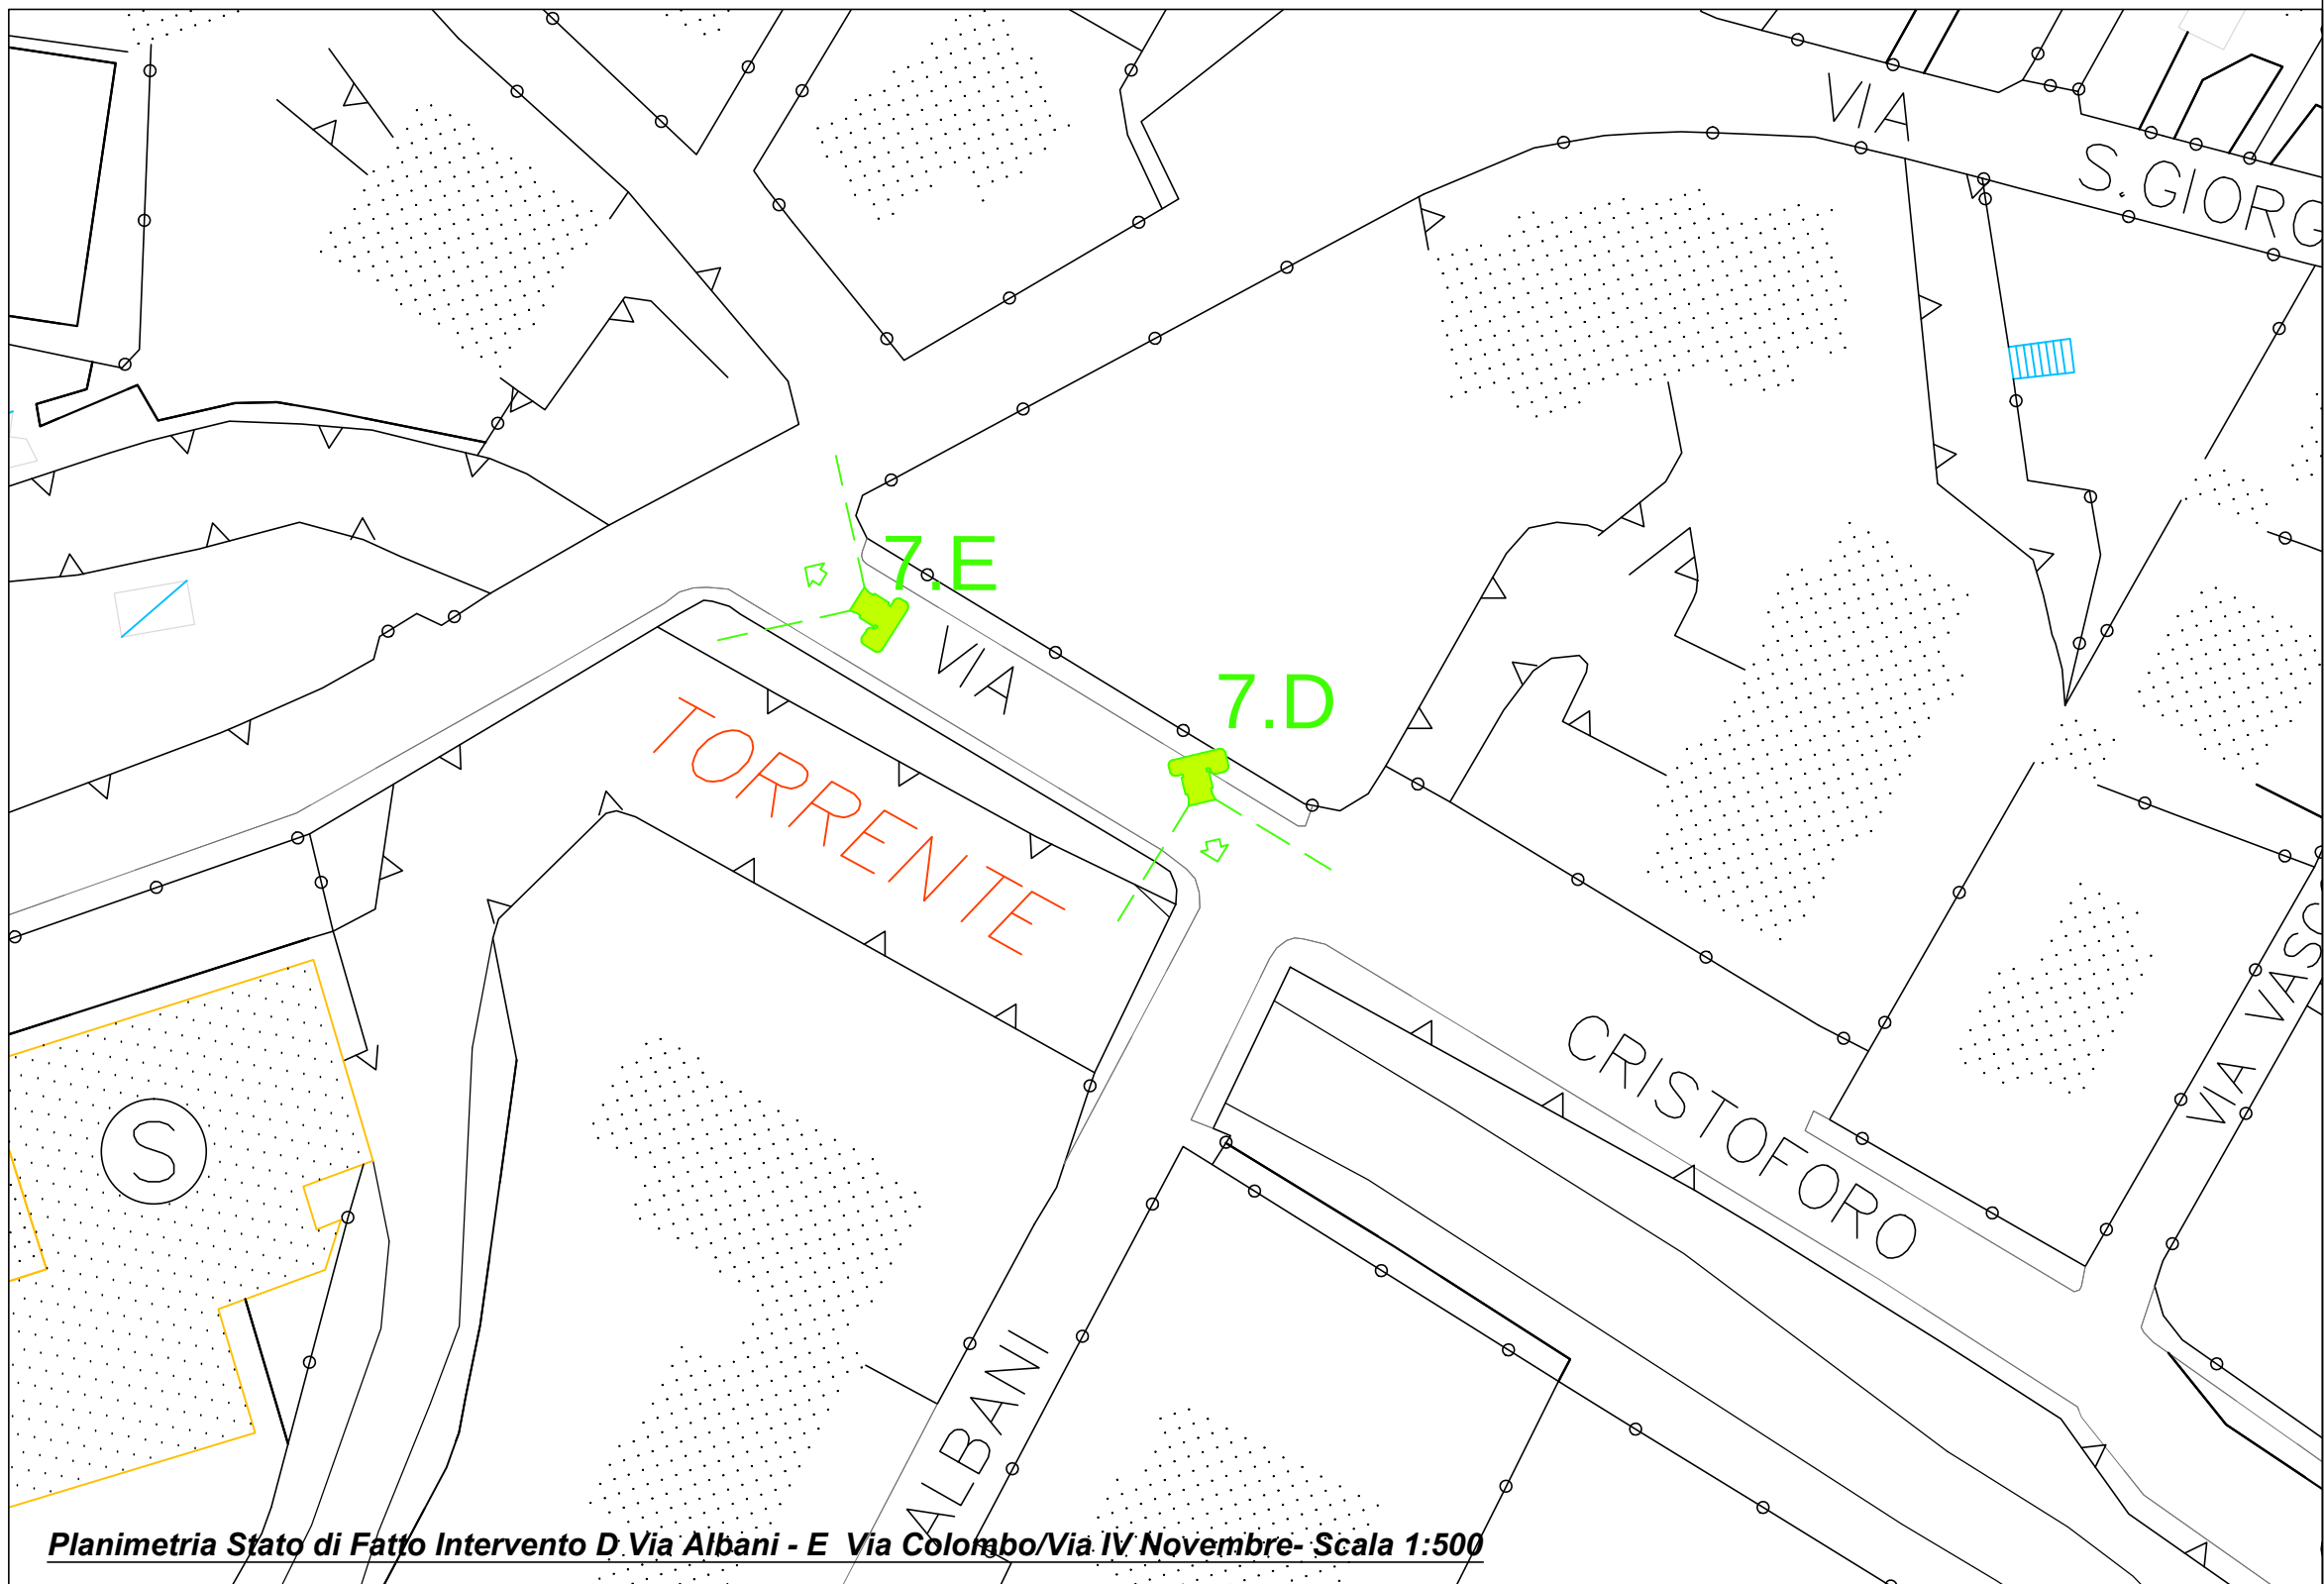

 Coni Fotografici - Rif. Elaborato P	COMUNE DI ALBANO SANT'ALESSANDRO P.zza Caduti per la Patria, 2 - 24061 Albano Sant'Alessandro (BG)		Il professionista Dott.Ing. Michele Giorgio
	RIQUALIFICAZIONE VIABILITA' COMUNALE e ABBATTIMENTO BARRIERE ARCHITETTONICHE CUP G77H20000590002		
	Oggetto: PROGETTO DEFINITIVO - ESECUTIVO		
T 3.7.1.A	Rev 00 01/07/2020 Scala 1:500	Intervento 7(A-B-C-D-E)-Riqualificazione marciapiedi	STATO DI FATTO

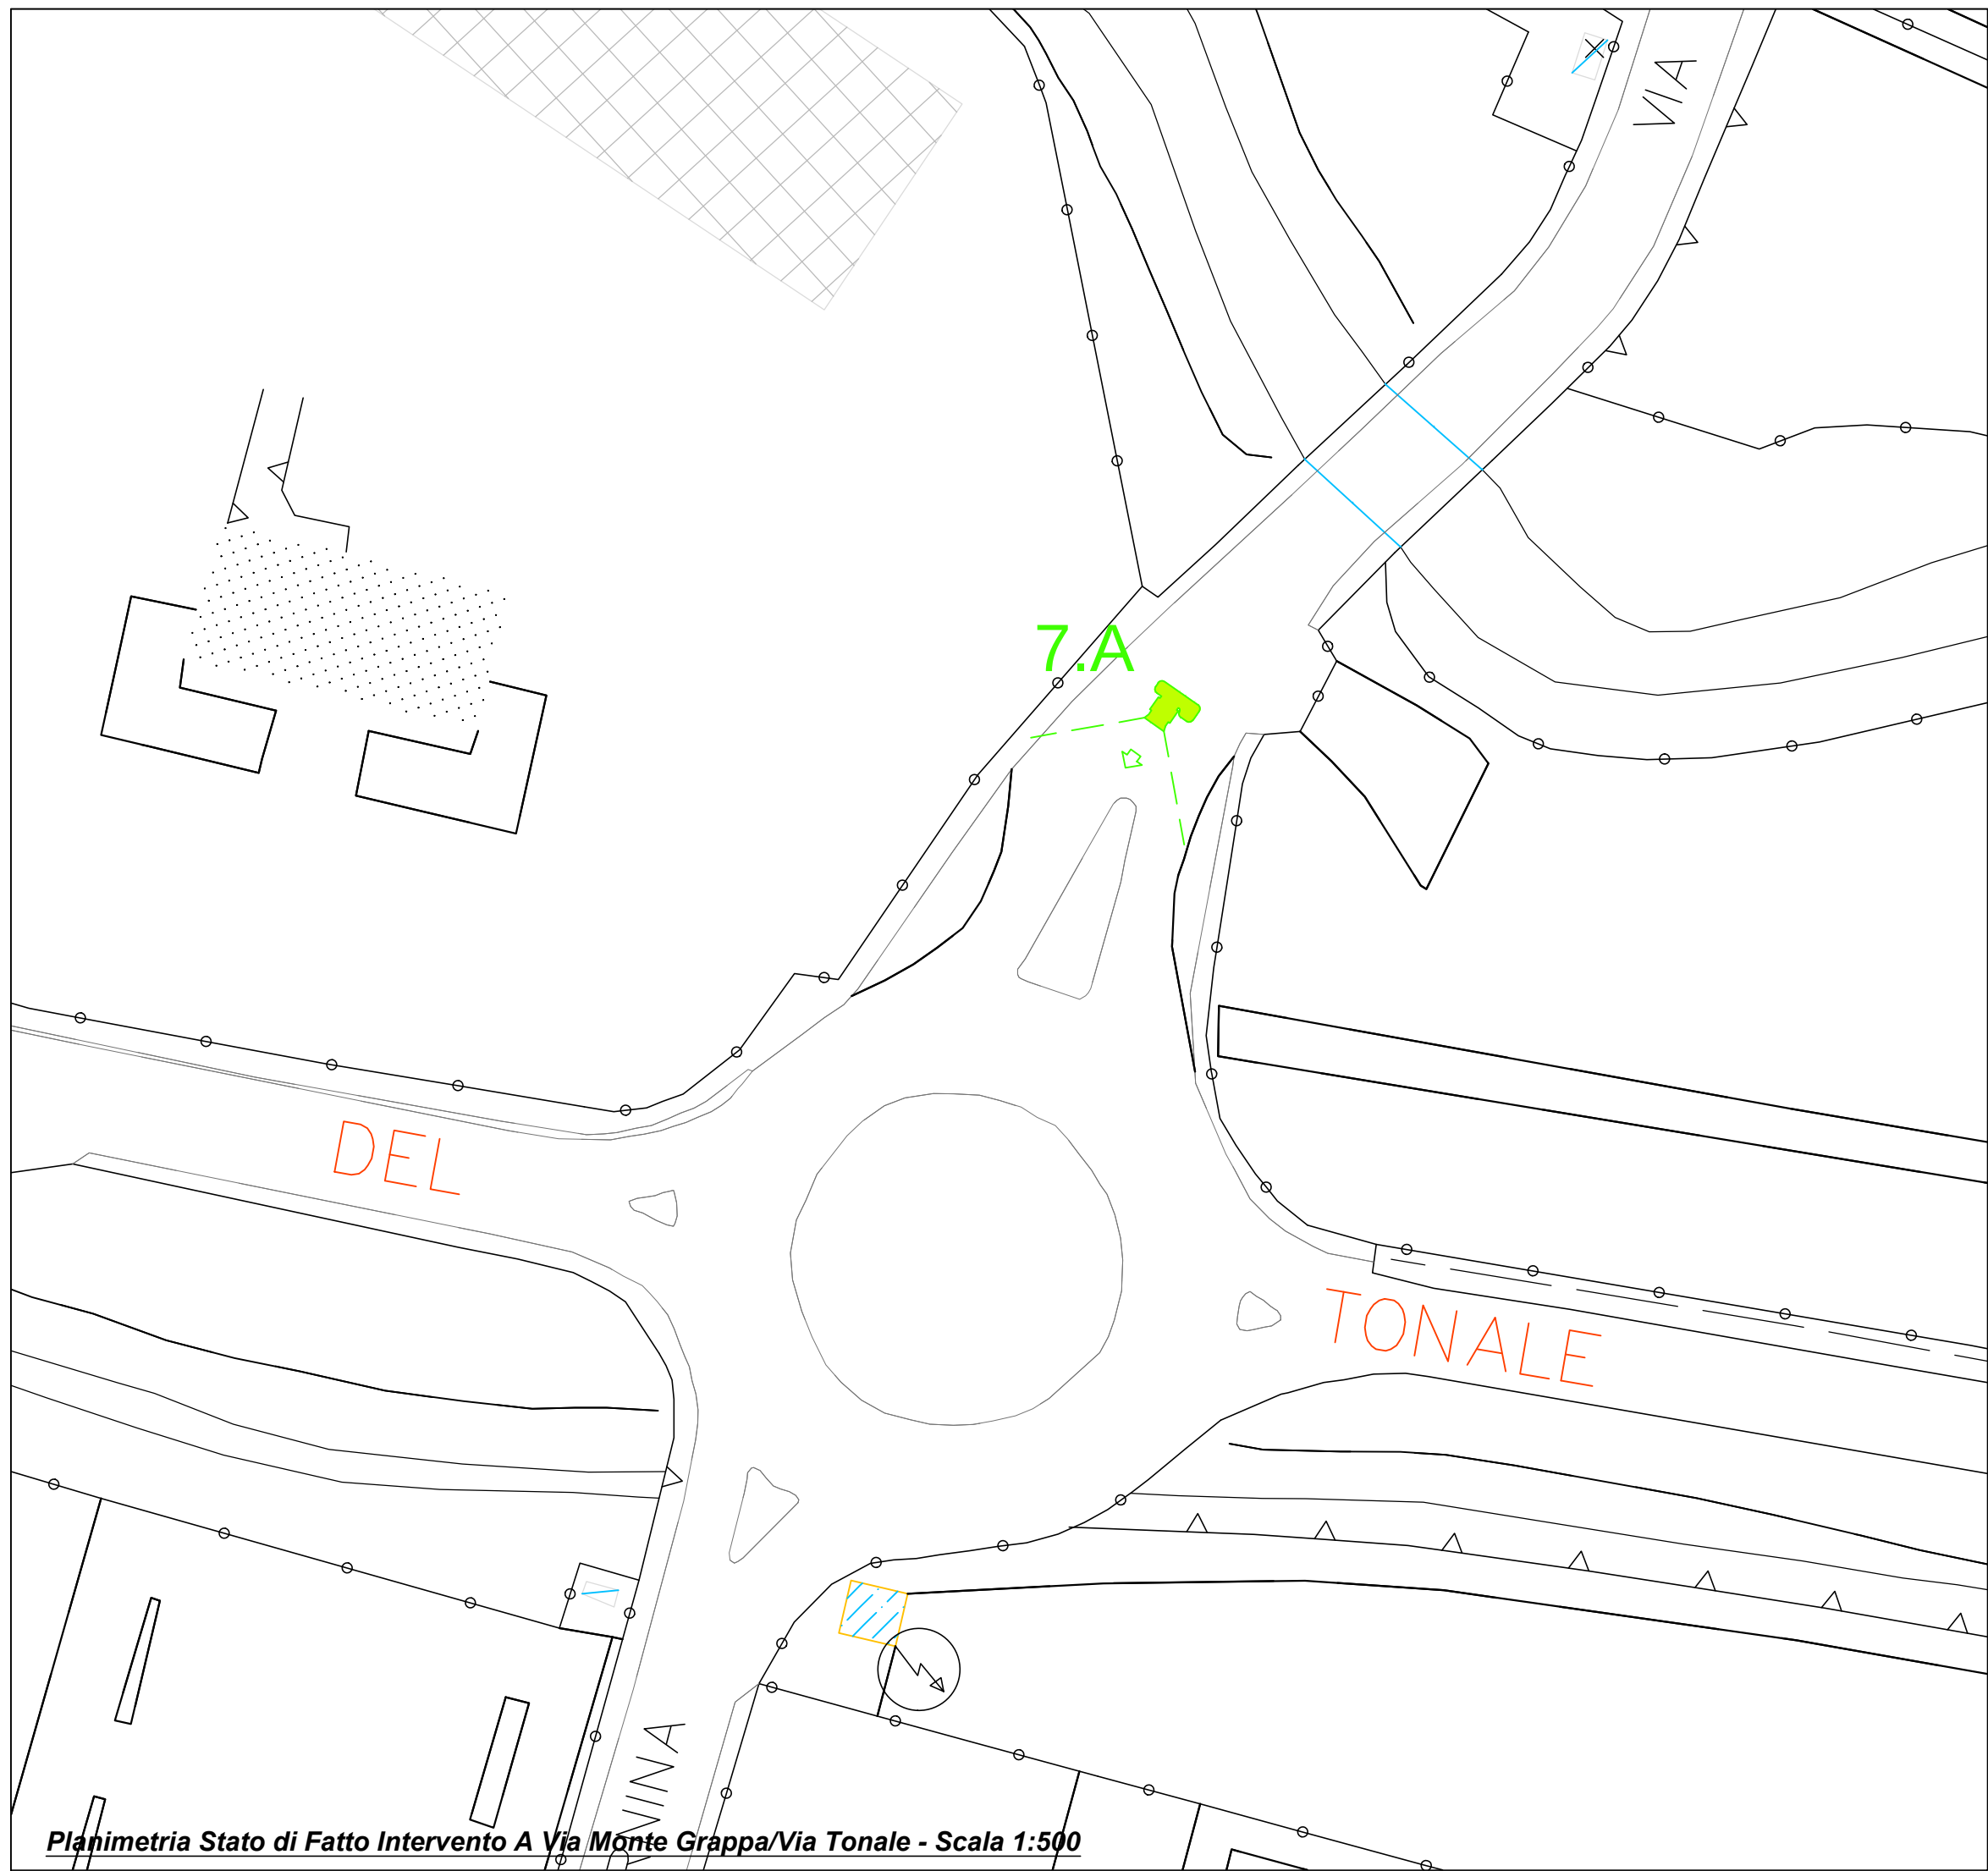

STUDIO DI INGEGNERIA CIVILE E IDRAULICA
Dott. Ing. Michele Giorgio
Via S. Maria, 2 - 24020 Bergamo
Tel. 035-402214 - Fax 035-5014300
P. IVA 0366505018 - C.F. 030044471015-ATNAP
e-mail: studio@ingegneriagc.it
e-mail: studio@ingegneriagc.it