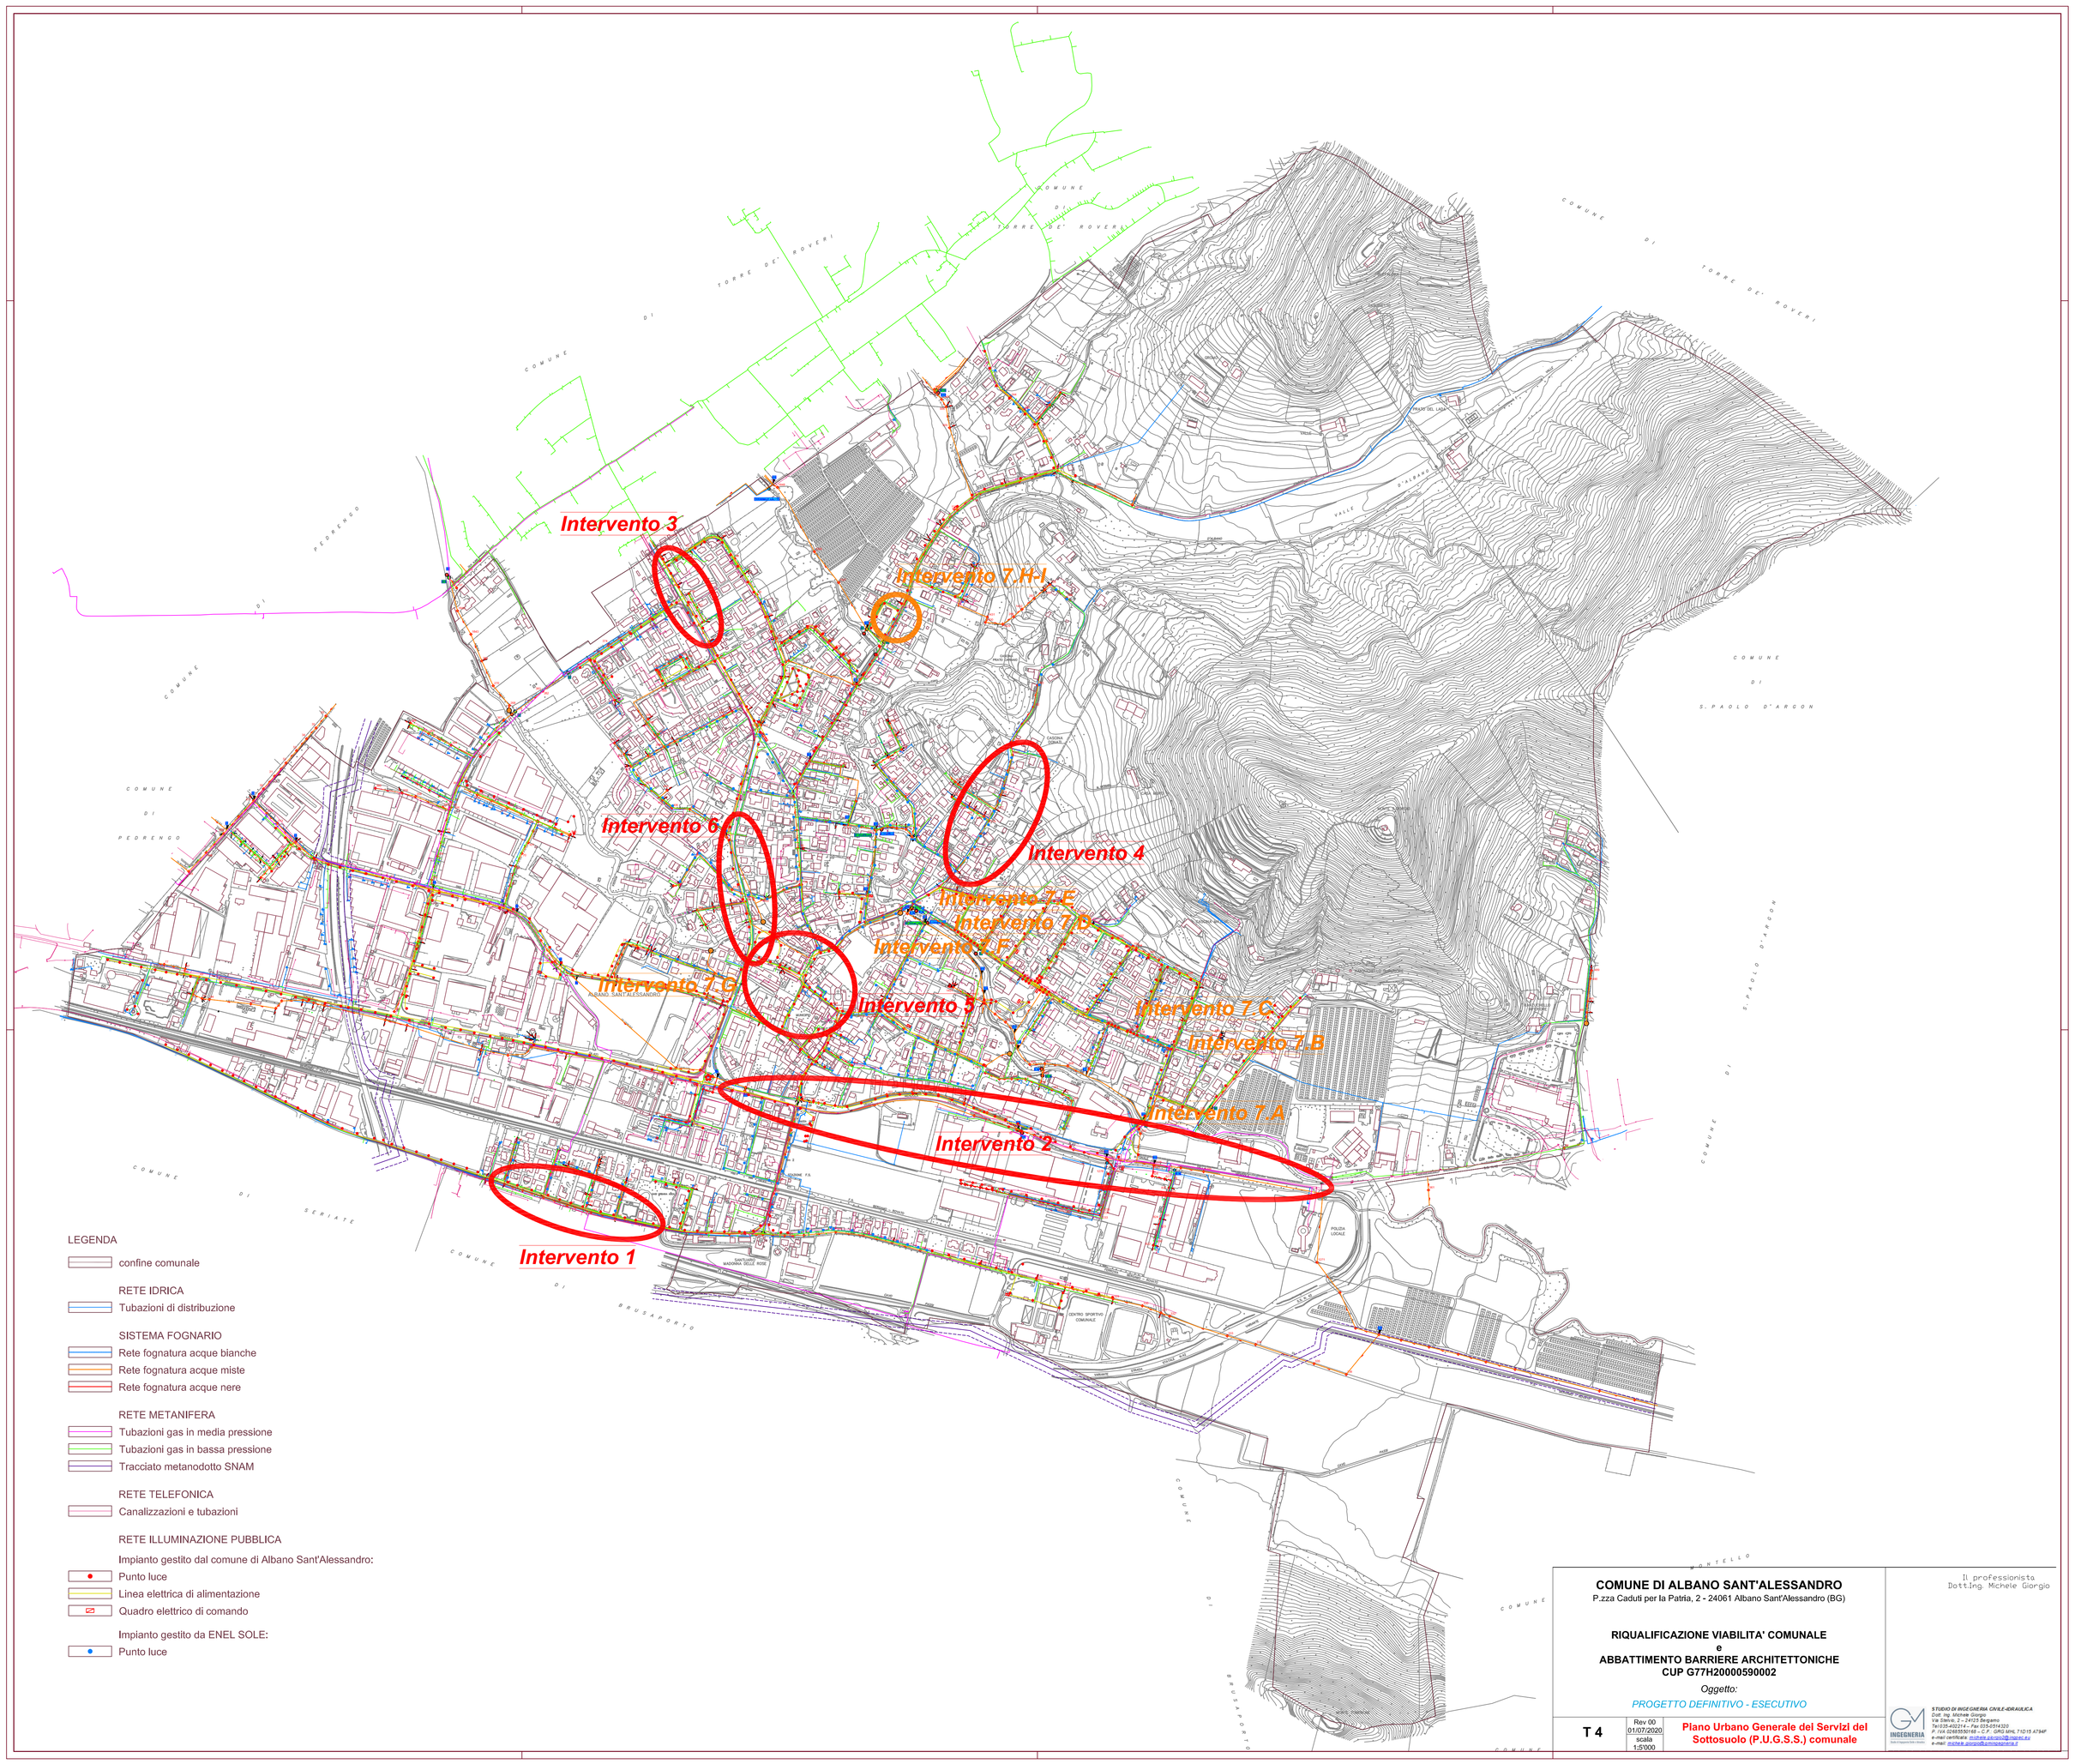

COMUNE DI ALBANO SANT'ALESSANDRO
P.zza Caduti per la Patria, 2 - 24061 Albano Sant'Alessandro (BG)

RIQUALIFICAZIONE VIABILITA' COMUNALE
e
ABBATTIMENTO BARRIERE ARCHITETTONICHE
CUP G77H20000590002

Oggetto:

PROGETTO DEFINITIVO - ESECUTIVO

T 4	Rev 00 01/07/2020 scala 1:5000	**Piano Urbano Generale dei Servizi del Sottosuolo (P.U.G.S.S.) comunale**

Il professionista
Dott.Ing. Michele Giorgio

STUDIO DI INGEGNERIA CIVILE-IDRAULICA
Dott. Ing. Michele Giorgio
Via Ghislandi, 2 - 24125 Bergamo
Tel. 035/4120 - Fax 035/4120 - Cell. 3356
P. IVA 02605550164 - C.F. GRG MHL 71C15 E794F
e-mail certificata: michele.giorgio@ingpec.eu
e-mail: michele.giorgio@studioingegneria.it