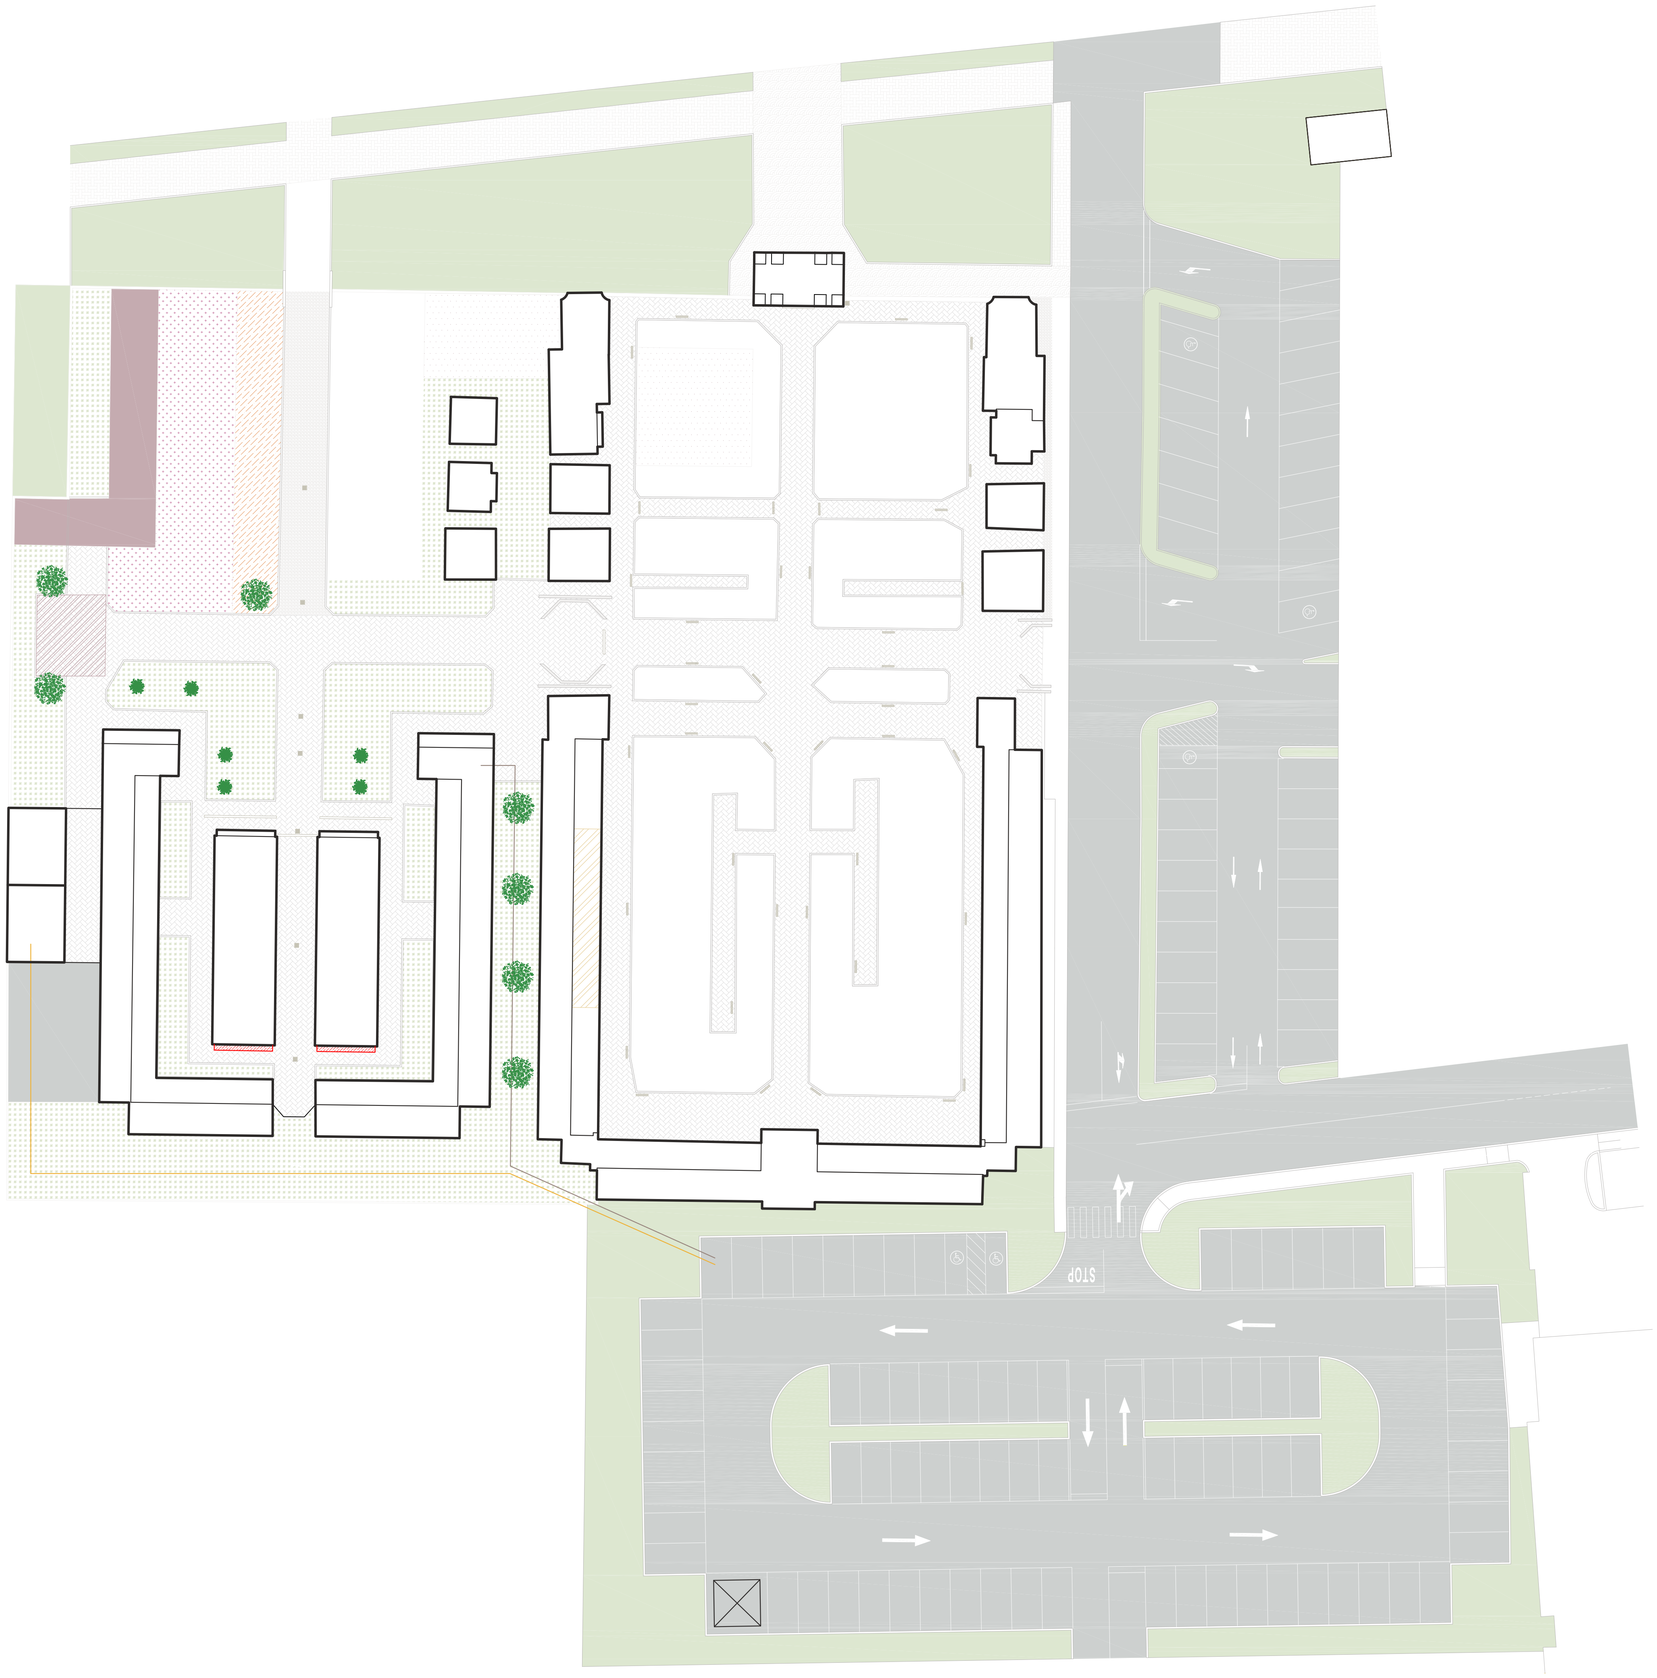


**LEGENDA**

INTERVENTI IN PROGETTO

- Linea scarico fognario servizi igienici - in progetto
- Linea scarico fognario camera mortuaria - in progetto
- Interventi di manutenzione straordinaria intonaci
- Superfici per inumazione - in progetto
- Area da restaurare/promuovere
- Loculi di progetto
- Tombe di famiglia di progetto
- Cinerari di progetto
- Interventi di mineralizzazione

PAVIMENTAZIONI E ELEMENTI DI ARREDO

- Porticato coperto pavimentato
- Pavimentazione cimitero
- Pavimentazione ingresso
- Superfici a prato
- Superfici asfaltate
- Superfici sterrate
- Caditoie
- Griglie
- Alberature

**Dotazioni cimiteriali**

- la necessità che il meccanismo di esumazione/estumulazione venga assoggettato ad una programmazione sistematica;
- l'adozione di politiche che promuovano un incremento della cremazione e l'utilizzo di spazi già dati in concessione, con conseguente opportunità di ridurre le richieste di rinnovo delle concessioni in essere oltre alla naturale scadenza e di liberare spazi di maggiore dimensione (fosse / loculi) a favore dell'utilizzo di spazi di minore dimensione (ossari / urne cinerarie / giardino delle rimembranze);
- l'attivazione di politiche che non prevedano sistemi di rinnovo delle concessioni e/o calmierino tale processo, oltre la naturale scadenza, in quanto il cimitero di Albano Sant'Alessandro, per collocazione urbanistica, non consente la possibilità di realizzare ampliamenti oltre l'attuale confine;
- l'attivazione di politiche di sensibilizzazione / promozione all'utilizzo del giardino delle rimembranze, anche in considerazione all'aumento della tendenza alla cremazione;
- convenzione con idoneo istituto per l'utilizzo della sala autoptica;
- adeguamento del regolamento di polizia mortuaria per la regolamentazione della gestione degli animali d'affezione.

**Interventi "strutturali"**

- programmazione di minimi interventi di manutenzione ordinaria sugli intonaci e di verifica programmatica di stabilità per il verde;
- adeguamento degli scarichi fognari dei servizi igienici e della camera mortuaria;
- previsione "in progetto" di superfici per sepolture a inumazione e tumulazione in ampliamento.

REGIONE LOMBARDIA
PROVINCIA DI BERGAMO

# COMUNE DI ALBANO SANT'ALESSANDRO

## Piano cimiteriale

*L.R. 18 novembre 2003 n.22 e s.m.i.*

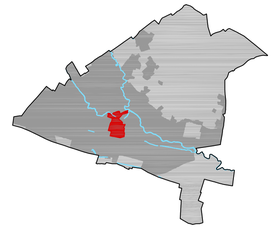

Tavola numero

**TAV. 3**

**Individuazione degli interventi**

Scala
**1:250**

Data
**Novembre 2022**

| Delibera Adozione | Delibera Approvazione |
|---|---|
| **DCC n** | **DCC n** |

Note

SINDACO
**Gianmario Zanga**

ASSESSORE ALL'URBANISTICA
**Fabrizio Mologni**

RESPONSABILE DEL PROCEDIMENTO
**Fabio Marchesi**

PIANOzero progetti
S.R.L. STP

Ing. Cesare Bertocchi
Arch. Cristian Piovanelli
Plan. Alessandro Martinelli
Ing. Ilaria Garletti

P.IVA: 04259650986
Tel. 030 674924
indirizzo: via Palazzo, 5; Bedizzole (BS); 25081
Mail: info@pianozeroprogetti.it
PEC: pianozeroprogettisrlstp@legalmail.it

GRUPPO DI LAVORO
COORDINATORE ESTENSORE DELLA VARIANTE
Ing. Cesare Bertocchi
COLLABORATORI
Ing. Francesco Botticini
Dott. Pian. Alessio Rossi
Dott. Pian. Marco Piantoni

© RISERVIAMO LA PROPRIETÀ A TERMINI DI LEGGE DI QUESTO DISEGNO CON IL DIVIETO DI RIPRODURLO ANCHE IN PARTE E DI RENDERLO NOTO A TERZI SENZA NOSTRA AUTORIZZAZIONE SCRITTA