



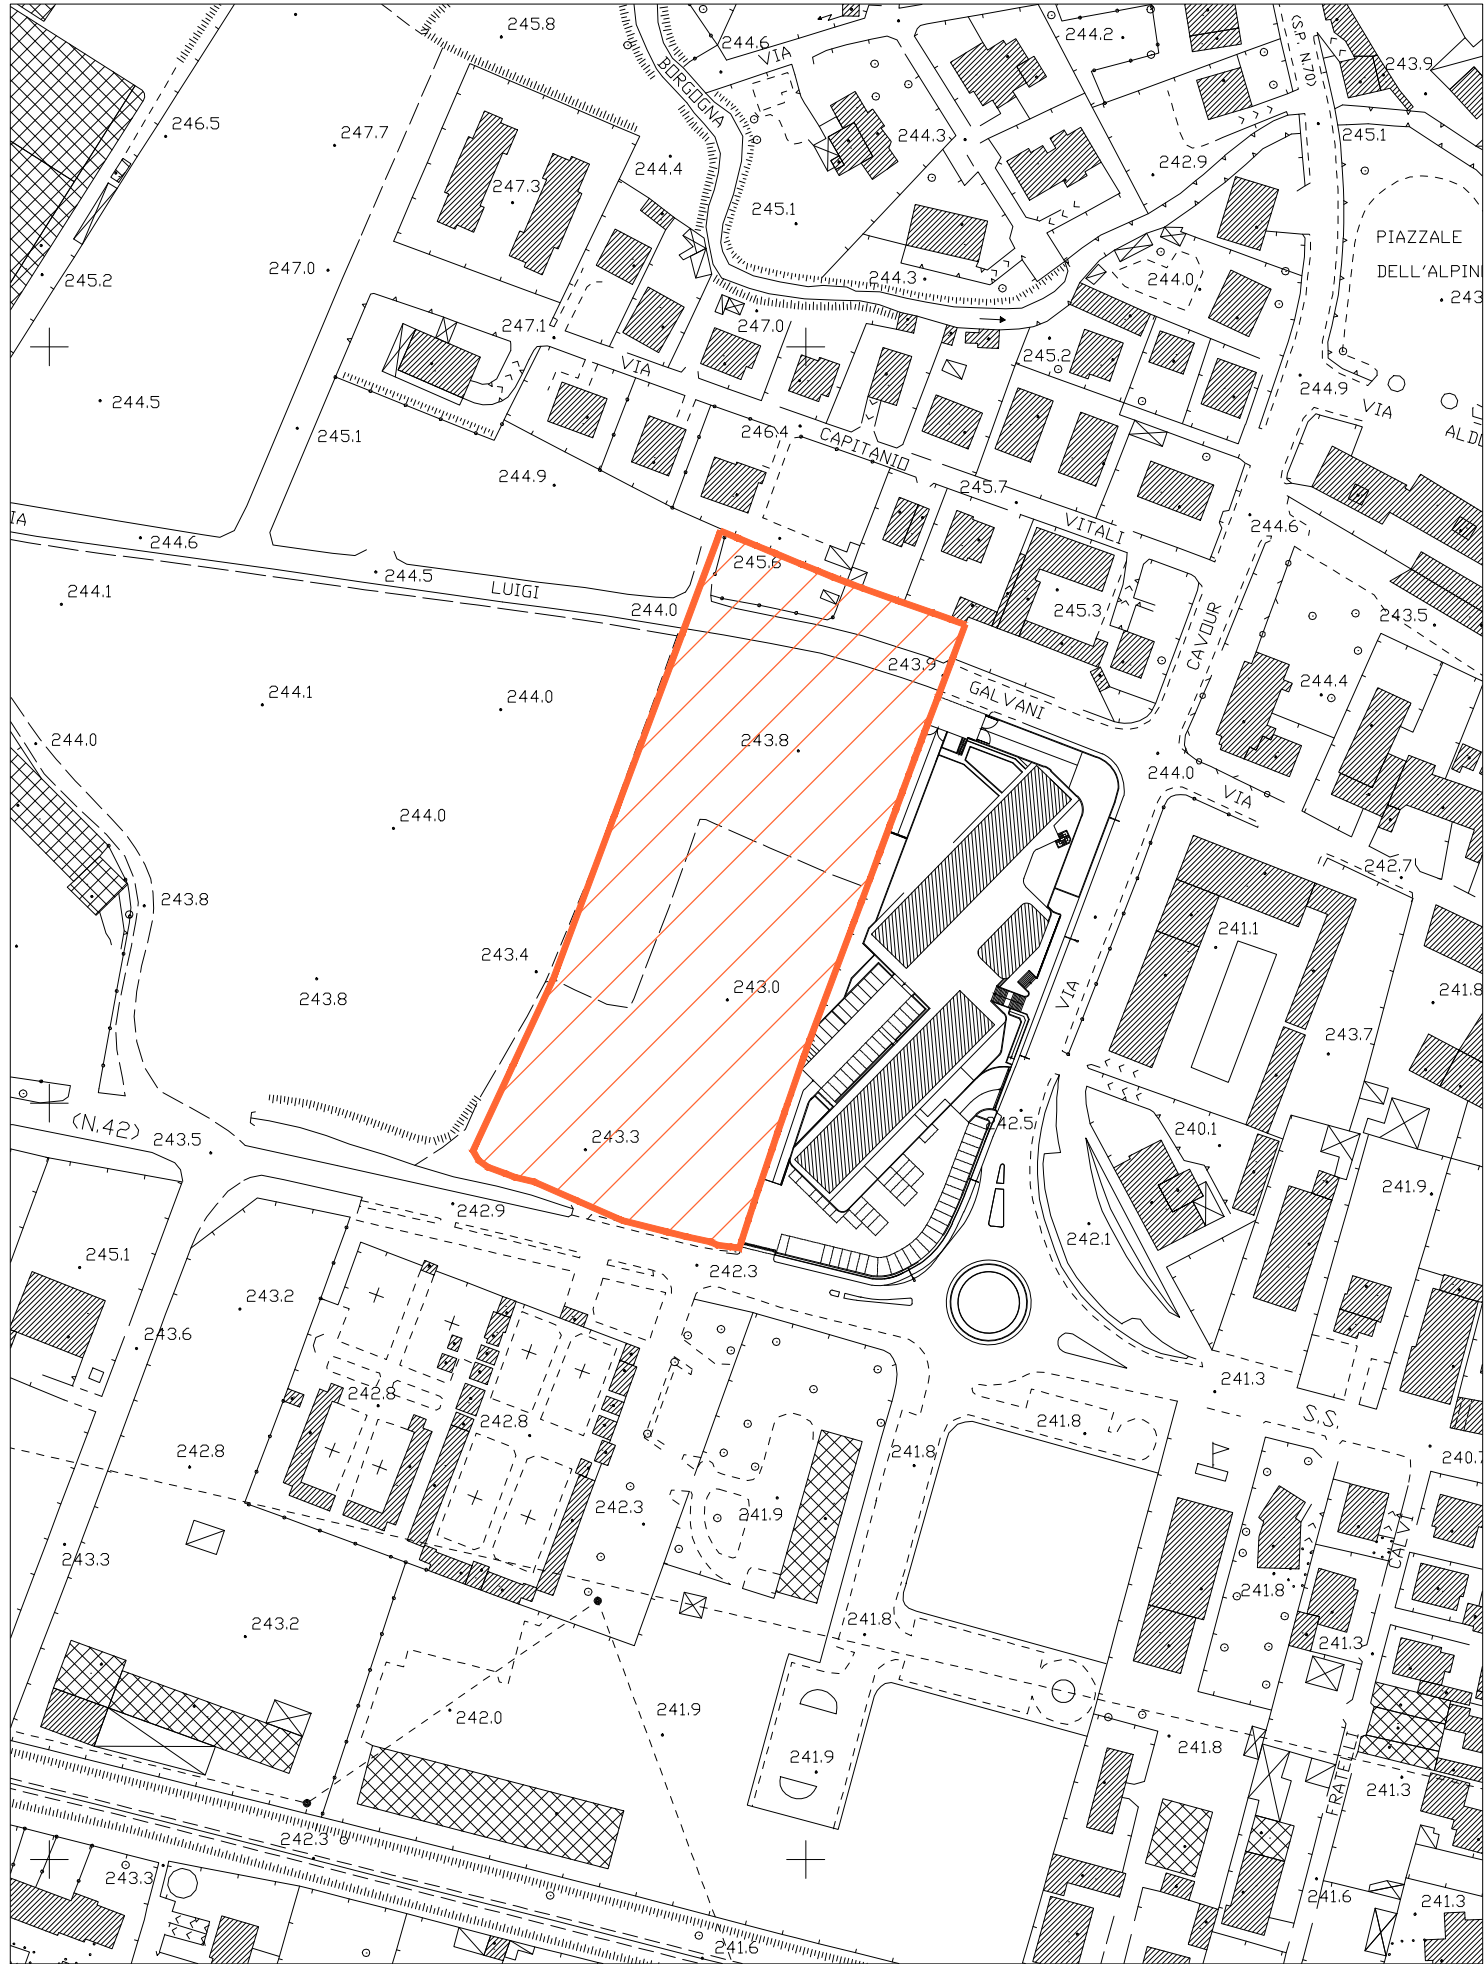

AEREOFOTOGRAMMETRIA: ESTRATTO
scala 1:2000

 PA A.T.2 via Galvani - via Tonale

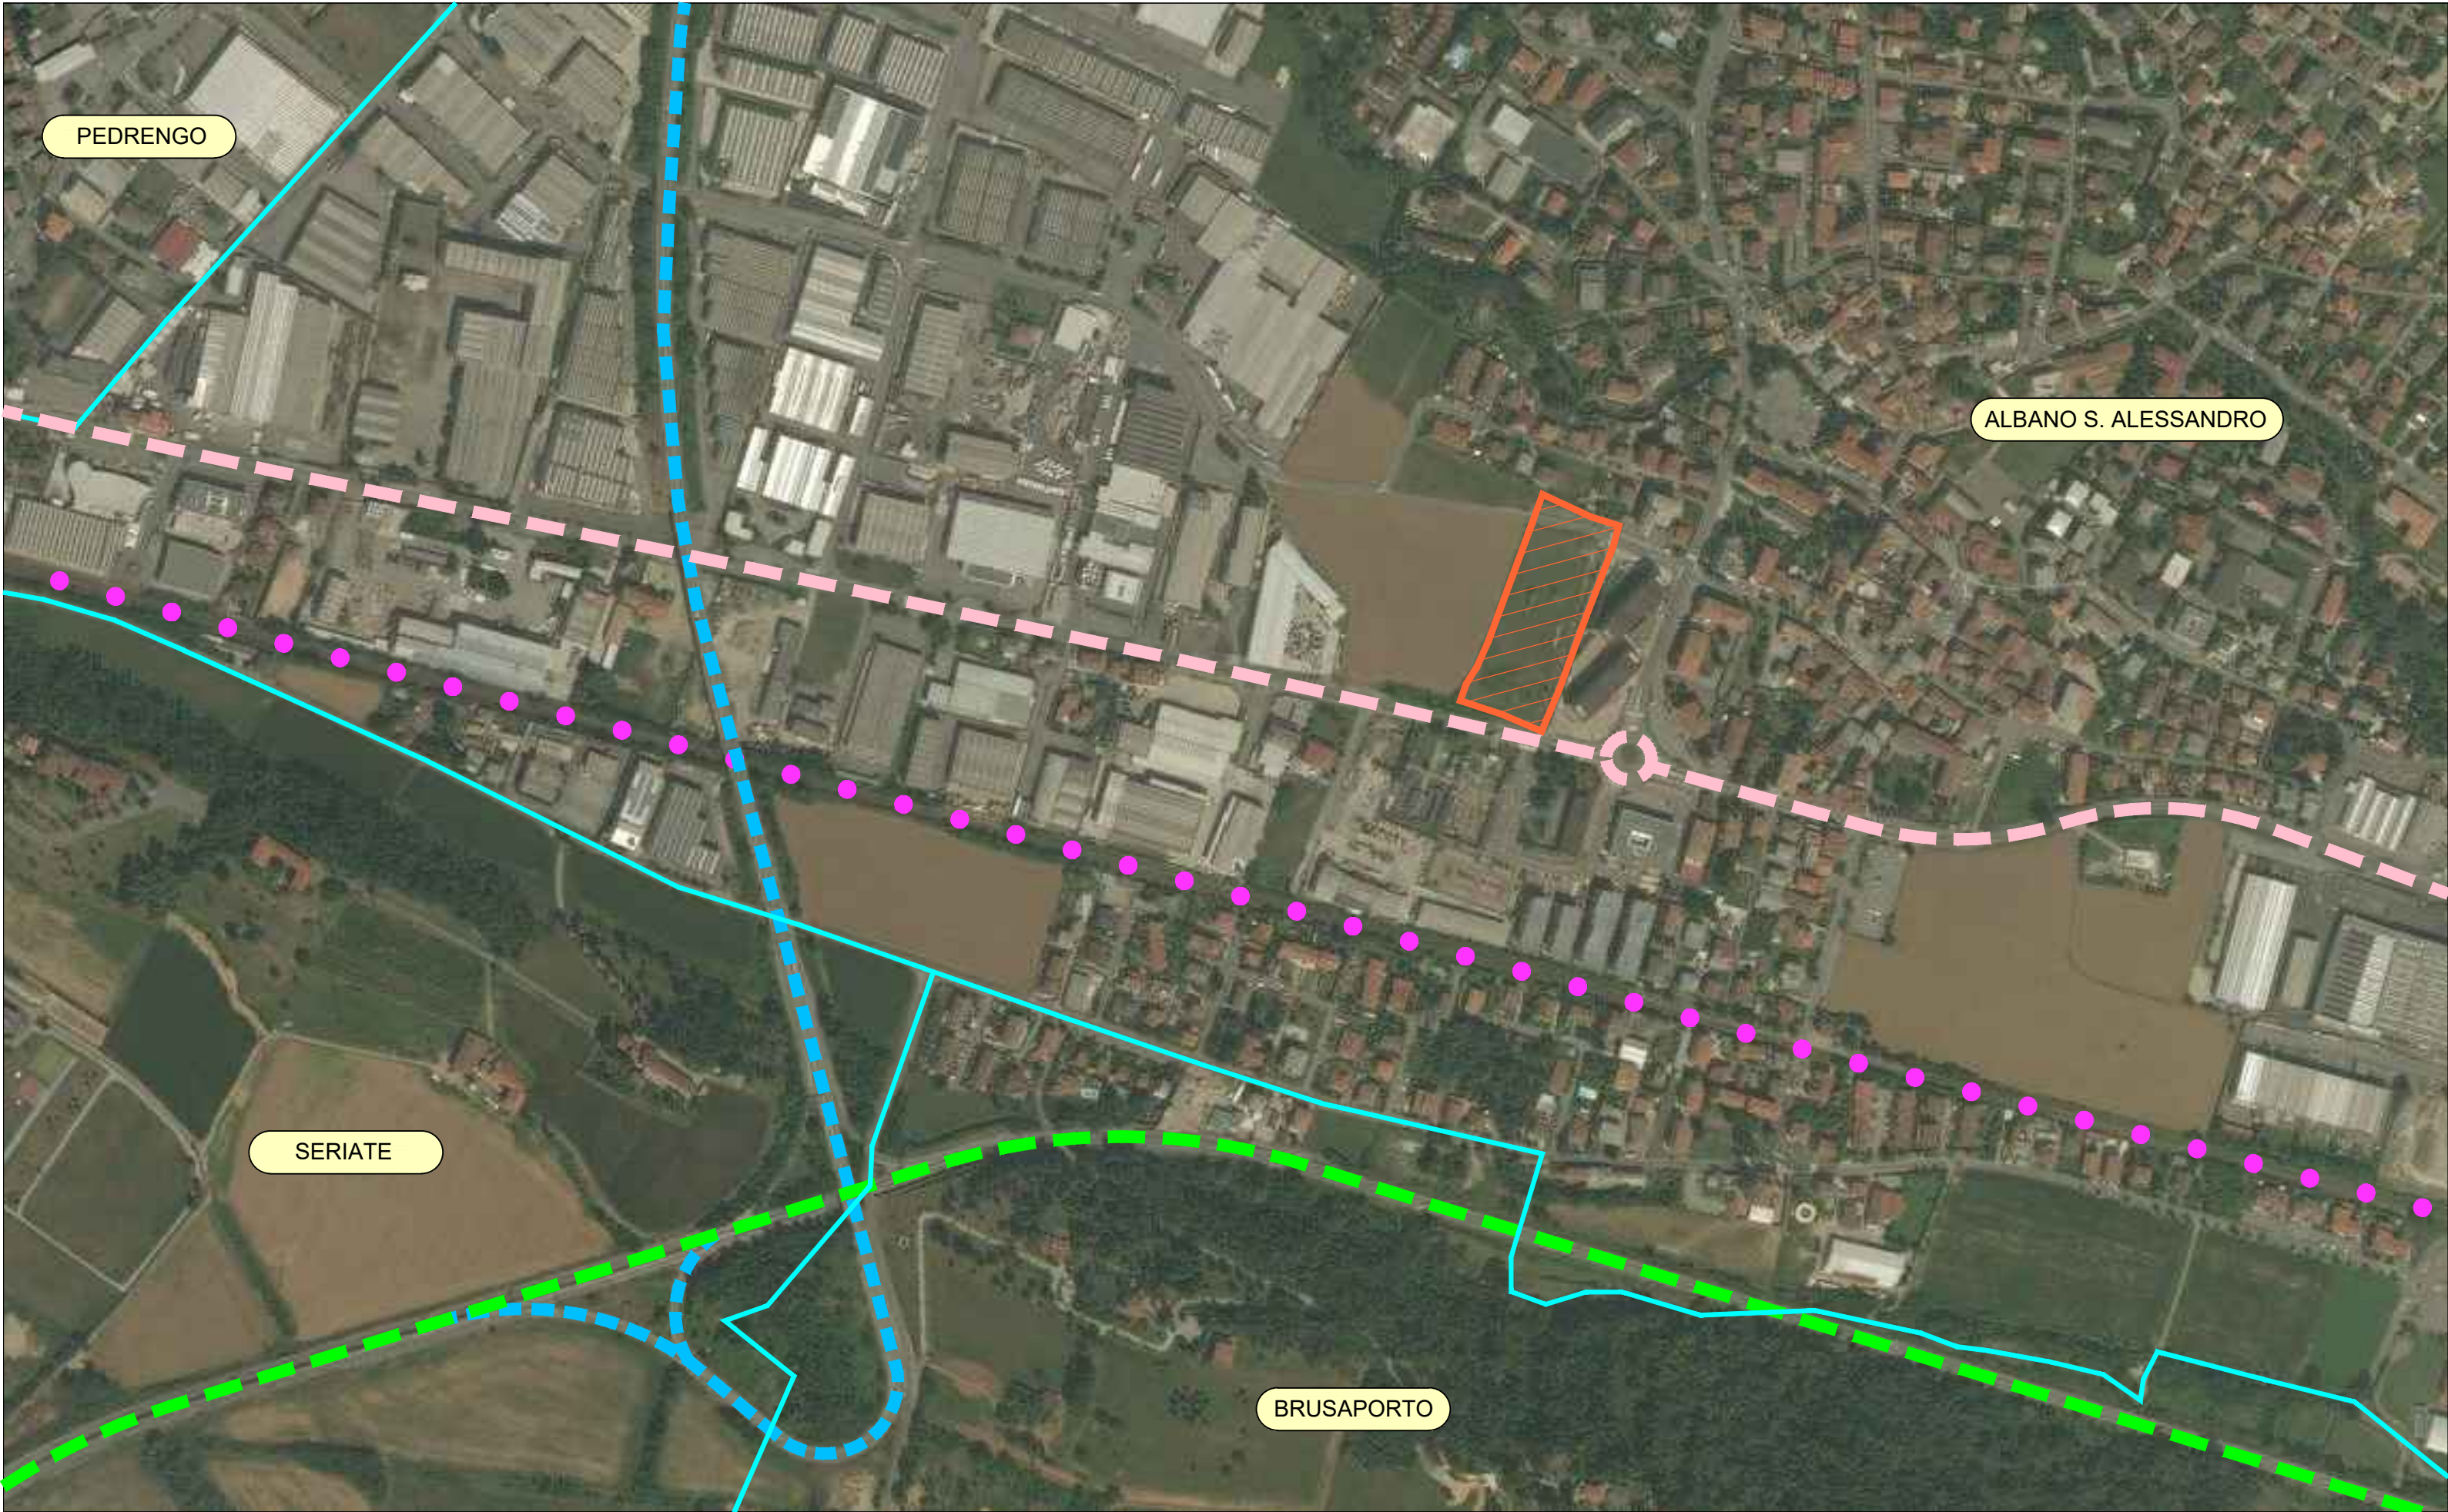

ORTOFOTO
fuori scala

 PA A.T.2 via Galvani - via Tonale

 confine comunale

 ferrovia Bergamo - Brescia

 strada statale SS n. 671

 strada statale SS n. 42

 SP ex strada statale n. 671

COMUNE DI ALBANO SANT'ALESSANDRO
PROVINCIA DI BERGAMO

PIANO ATTUATIVO A.T.2
VIA GALVANI - VIA TONALE



committente:
FIN PROGRAM spa

progettista:
ARCHITETTO DANIELE CHIAROLINI
Seriote – via Cerioli 42 – tel. 035.222221 – posta@studiochiarolini.it