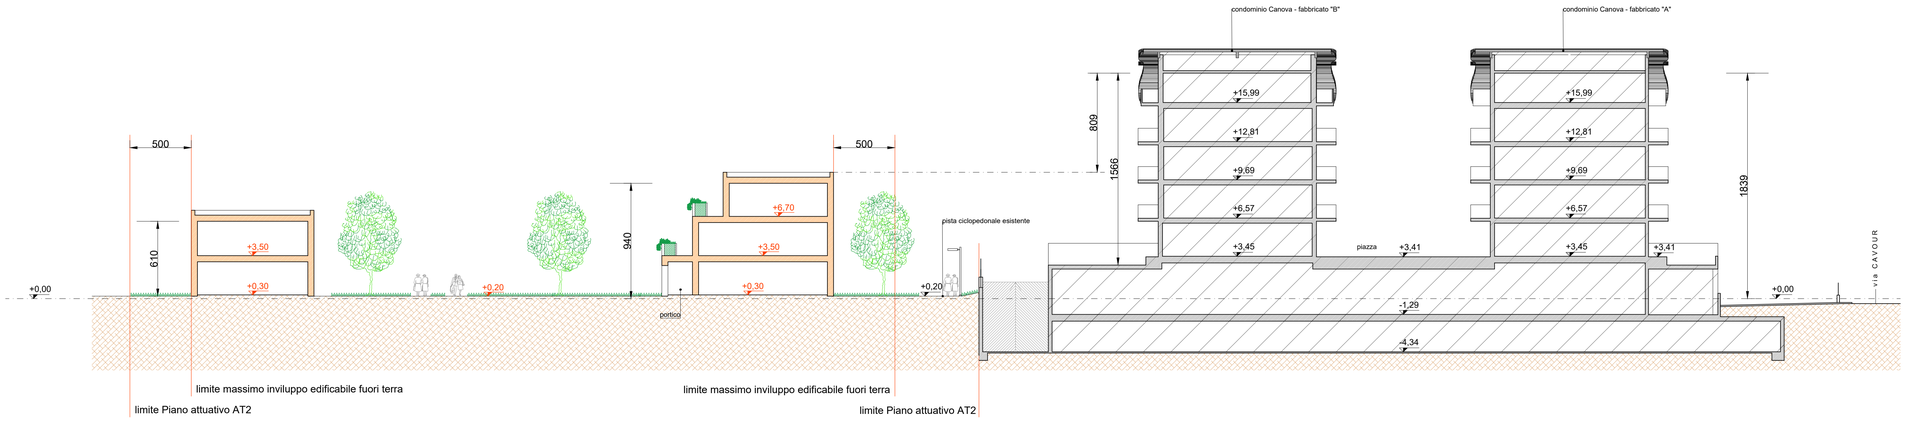

SEZIONE A-A

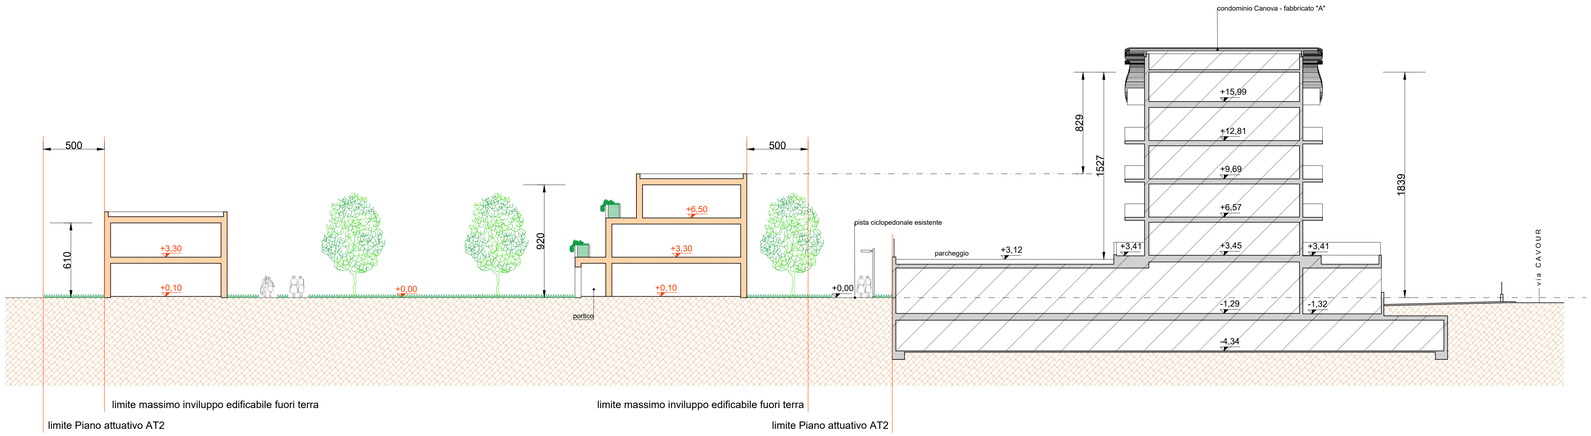

SEZIONE B-B

0,00 quote altimetriche esistenti

0,00 quote altimetriche di progetto (indicative)

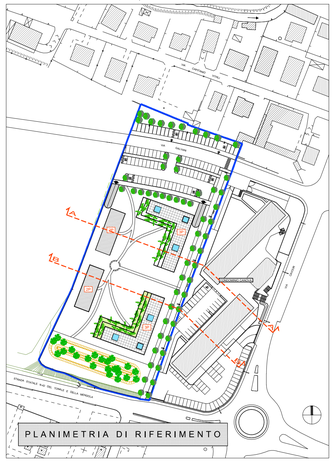

COMUNE DI ALBANO SANT'ALESSANDRO

PROVINCIA DI BERGAMO

PIANO ATTUATIVO A.T.2
VIA GALVANI - VIA TONALE

committente:
FIN PROGRAM spa

progettista:
ARCHITETTO DANIELE CHIAROLINI
Seriate – via Cerioli 42 – tel. 035.222221 – posta@studiochiarolini.it