



COMUNE DI
ALBANO SANT'ALESSANDRO
COMUNE DELLA PROVINCIA DI BERGAMO



PIANO PER L'ELIMINAZIONE DELLE BARRIERE ARCHITETTONICHE

Approvato con n. del

E.07 Ludoteca

Arch. Nicola Eynard

Collaboratori:

Dr. Leris Fantini

Arch. Francesco Maria Agliardi



LUDOTECA

07

via La Marmora

Priorità

1440



Edificio ad un solo piano, situato all'interno del Parco La Marmora, e costituito da un grande spazio di gioco dedicato ai bambini, preceduto da una zona di ingresso e completato da una zona di servizio. Vi è poi un altro ambiente accessibile direttamente dall'esterno, che in un prossimo futuro diventerà un piccolo bar a servizio del parco. Il bagno esistente per persone con disabilità non è facilmente utilizzabile per la presenza di arredi dedicati ai bambini (fasciatoio), che andrebbero collocati altrove.



Comune di Albano Sant'Alessandro

DEFINIZIONE DELLE PRIORITA'

07

LUDOTECA

| Destinazione d'uso | |
|-----------------------------|-----------------------|
| Asilo nido | <input type="radio"/> |
| Scuola dell'infanzia | <input type="radio"/> |
| Scuola primaria | <input type="radio"/> |
| Scuola secondaria I° | <input type="radio"/> |
| Scuola secondaria II° Uman. | <input type="radio"/> |
| Scuola secondaria II° Comm. | <input type="radio"/> |
| Scuola secondaria II° Tecn. | <input type="radio"/> |
| Direzione didattica | <input type="radio"/> |
| Uff. pubbl. statale | <input type="radio"/> |
| Uff. pubbl. regionale | <input type="radio"/> |
| Uff. pubbl. provinciale | <input type="radio"/> |
| Uff. pubbl. comunale | <input type="radio"/> |
| Azienda municipalizzata | <input type="radio"/> |
| Chiesa | <input type="radio"/> |
| Cimitero | <input type="radio"/> |
| Ufficio postale | <input type="radio"/> |
| Istituto di credito | <input type="radio"/> |
| Poliambulatorio | <input type="radio"/> |
| Ospedale | <input type="radio"/> |
| Day hospital | <input type="radio"/> |
| U.S.L. | <input type="radio"/> |
| Casa protetta, R.S.A. | <input type="radio"/> |
| Centro sociale anziani | <input type="radio"/> |
| Centro handicap | <input type="radio"/> |
| Centro sportivo polifunz. | <input type="radio"/> |
| Centro sport. natatorio | <input type="radio"/> |
| Centro sport. atletica | <input type="radio"/> |
| Centro sport. calcio | <input type="radio"/> |
| Centro sport. tennis | <input type="radio"/> |
| Palestra pubblica | <input type="radio"/> |
| Centro ippico | <input type="radio"/> |
| Centro culturale | <input type="radio"/> |
| Museo, pinacoteca | <input type="radio"/> |
| Teatro, cinematografo | <input type="radio"/> |
| Albergo, hotel, pens. | <input type="radio"/> |
| Rist., pizz., birreria | <input type="radio"/> |
| Esercizio commerciale | <input type="radio"/> |
| Attrezz. fieristica | <input type="radio"/> |
| Pubblica sicurezza | <input type="radio"/> |
| Sede giudiziaria | <input type="radio"/> |
| Stazione aut.,ferr. | <input type="radio"/> |
| Vari rivolti al pubbl. | <input type="radio"/> |
| Luogo turistico | <input type="radio"/> |

Nome edificio

LUDOTECA

| Presenza di utenti | Frequenza | Concentrazione di funzioni |
|---|--|--|
| Motori <input checked="" type="radio"/> | Bassa <input checked="" type="radio"/> | Bassa <input type="radio"/> |
| Sensoriali <input checked="" type="radio"/> | Media <input type="radio"/> | Media <input checked="" type="radio"/> |
| Cognitivi <input type="radio"/> | Alta <input type="radio"/> | Alta <input type="radio"/> |
| Pluripatologie <input type="radio"/> | Nessuna <input type="radio"/> | Nessuna <input type="radio"/> |
| Lievi <input checked="" type="radio"/> | | |

| Collocazione ambientale | |
|-------------------------|----------------------------------|
| Centro storico | <input type="radio"/> |
| Area urbana | <input checked="" type="radio"/> |
| Periferia | <input type="radio"/> |

| Condizione ambientale | |
|--|----------------------------------|
| STRADA CON TRAFFICO VEICOLARE/PEDONALE | |
| Scarso | <input checked="" type="radio"/> |
| Medio | <input type="radio"/> |
| Alto | <input type="radio"/> |

| Edificio storico | |
|------------------|-----------------------|
| | <input type="radio"/> |

| Interesse turistico | |
|---------------------|----------------------------------|
| Basso | <input type="radio"/> |
| Medio | <input type="radio"/> |
| Alto | <input type="radio"/> |
| Nessuno | <input checked="" type="radio"/> |

| Interventi previsti | |
|-------------------------|----------------------------------|
| parcheggio | <input type="radio"/> |
| segnaletica esterna | <input type="radio"/> |
| segnaletica interna | <input type="radio"/> |
| percorso esterno | <input type="radio"/> |
| percorso interno | <input type="radio"/> |
| pavimentazione esterna | <input type="radio"/> |
| pavimentazione interna | <input type="radio"/> |
| pensilina di protezione | <input type="radio"/> |
| rampa fissa esterna | <input type="radio"/> |
| rampa fissa interna | <input type="radio"/> |
| servoscala esterno | <input type="radio"/> |
| servoscala interno | <input type="radio"/> |
| corrimano esterno | <input type="radio"/> |
| corrimano interno | <input type="radio"/> |
| ascensore esterno | <input type="radio"/> |
| ascensore interno | <input type="radio"/> |
| accesso principale | <input type="radio"/> |
| accesso secondario | <input type="radio"/> |
| soglie, zerbini | <input type="radio"/> |
| ausili esterni | <input type="radio"/> |
| mod. vano ascens. | <input type="radio"/> |
| mod. cabina ascens. | <input type="radio"/> |
| mod.comandi ascens. | <input type="radio"/> |
| modifica infissi | <input type="radio"/> |
| adeguam. serv. igienici | <input type="radio"/> |
| costruz. serv. igienici | <input type="radio"/> |
| mod.strutt.murarie | <input type="radio"/> |
| inserimento stalli | <input type="radio"/> |
| adeguamento arredi | <input checked="" type="radio"/> |

| Costo totale degli interventi proposti | | |
|--|--------------------|----------------------------------|
| Minimo | da 0 a 10.000 | <input checked="" type="radio"/> |
| Contenuto | da 10.000 a 25.000 | <input type="radio"/> |
| Medio | da 25.000 a 50.000 | <input type="radio"/> |
| Alto | oltre 50.000 | <input type="radio"/> |

| Variabile temporale | |
|---|----------------------------------|
| Lavori previsti entro i primi 12 mesi a partire dal | 29.03.2024 <input type="radio"/> |

| Criteri assoggettati a correttivi | |
|--|----------------------------------|
| Edificio o ambienti di proprietà | <input checked="" type="radio"/> |
| Edificio o ambienti dati in uso o gestione | <input type="radio"/> |
| Completamento interventi già avviati | <input type="radio"/> |
| Avvio di nuovo progetto | <input type="radio"/> |

| PRIORITA' FINALE: | |
|--|-------|
| PUNTI | 1.440 |
| VG-valutazione generale dell'accessibilità | |
| ACCESSIBILE | |





Comune di Albano Sant'Alessandro

SCHEDE TECNICHE

07

LUDOTECA



N. Intervento

07 **LUDOTECA**

041


Descrizione prestazionale dell'intervento

Liberare la spazio interno da oggetti impropri che ingombrano lo spazio destinato a funzione diversa.


Criticità

Assenza di spazio per la mobilità

Foto del rilievo

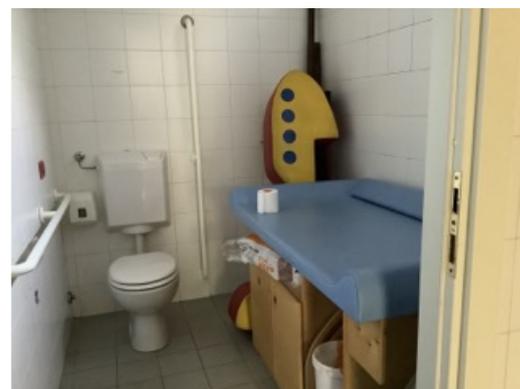

Esempio

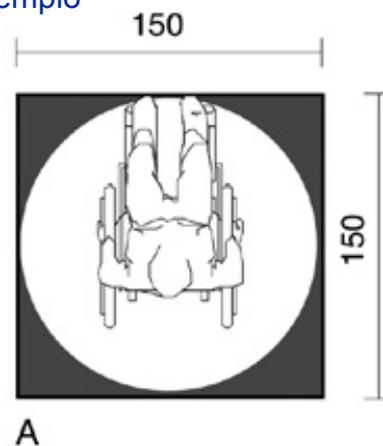

Riferimenti alla normativa nazionale

- D.M. 236/89 art. 8.1.4
- D.P.R. 503/96 art. 15

Note integrative:

Materiale suggerito:

| | | |
|------------------------------------|----------------------|-------|
| DIMENSIONI E COSTI DELL'INTERVENTO | Oggetti | |
| | Superficie rampe mq. | |
| | Area mq. | |
| | Lunghezza ml. | 1 |
| Costo dell'intervento | | €. 60 |

Data del sopralluogo: 26/01/2024



PRINCIPI DELL'UNIVERSAL DESIGN RISPETTATI ALL'INTERNO DELLA PRESTAZIONE SUGGERITA

N.7 Dimensione e spazio per approccio e uso

Esempio:

Considerare nella progettazione gli spazi di manovra e le dimensioni minime dei passaggi in modo da realizzare sistemi pedonali percorribili senza soluzione di continuità. Sono da considerare in particolare oltre alle larghezze minime gli spazi di manovra in corrispondenza dei raccordi, degli incroci e delle svolte, in prossimità degli attraversamenti.

Lo spazio è adatto ad essere impiegato insieme da persone con i loro accompagnatori.

Le pulsantiere sono poste ad altezza fruibile da tutte.

Le impugnature delle maniglie sono adatte alle diverse dimensioni delle mani.

Gli interruttori sono sufficientemente grandi da risultare impiegabili da tutte.



Comune di Albano Sant'Alessandro

PLANIMETRIE

07

LUDOTECA

LEGENDA

n Numero scheda

Ludoteca

Via La Marmora


Piano Terra

Scala 1/100



Edificio N°

05

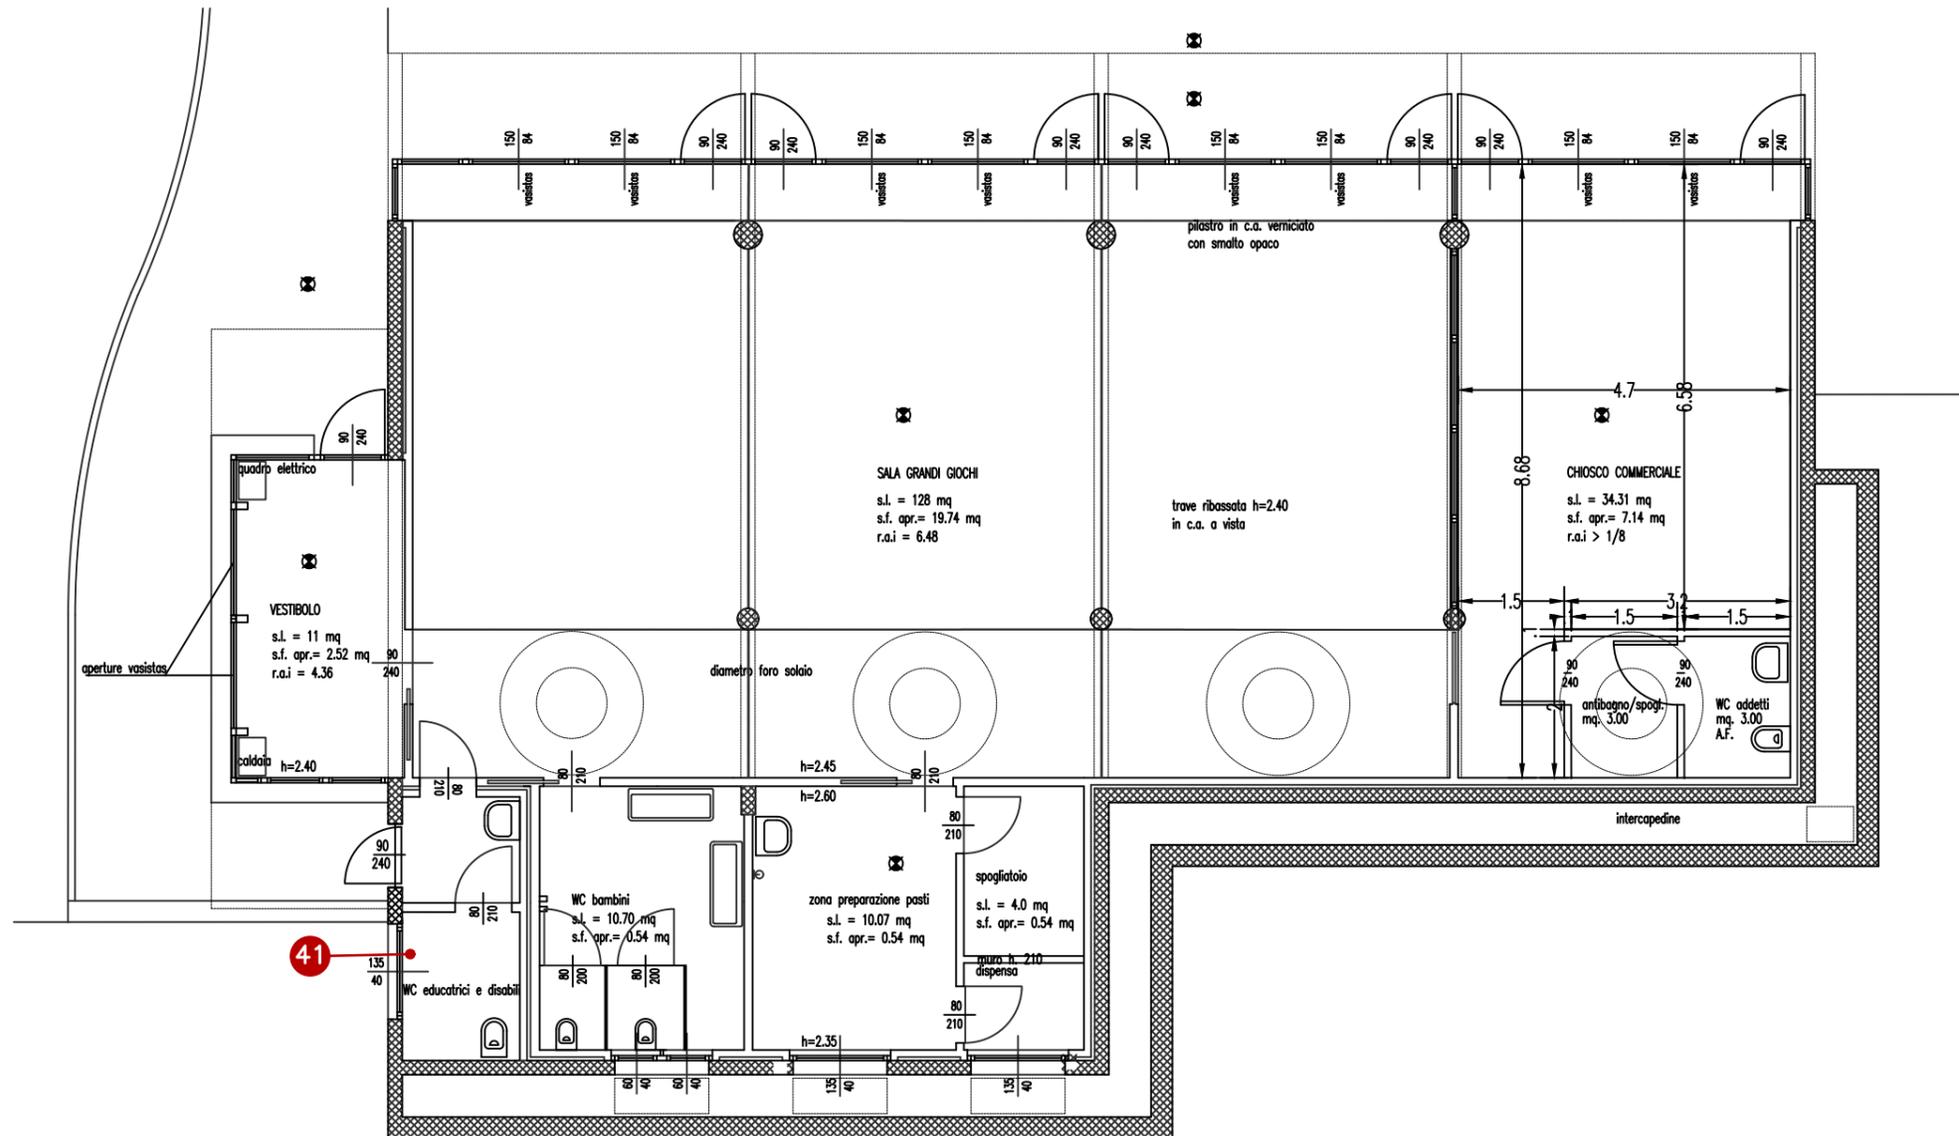

Piano per l'eliminazione delle barriere architettoniche

Arch. Nicola Eynard

Collaboratori:

Arch. Francesco Maria Agliardi

Dr. Leris Fantini