



COMUNE DI
ALBANO SANT'ALESSANDRO
COMUNE DELLA PROVINCIA DI BERGAMO

PIANO PER L'ELIMINAZIONE DELLE BARRIERE ARCHITETTONICHE

Approvato con n. del

U.06 Colombo, Via

Arch. Nicola Eynard

Collaboratori:

Dr. Leris Fantini

Arch. Francesco Maria Agliardi





Comune di Albano Sant'Alessandro

DEFINIZIONE DELLE PRIORITA'

u06

COLOMBO, VIA

Colombo, via

SCHEDA DEI VALORI ASSEGNATI PER LA DEFINIZIONE DELLE PRIORITA'

Servizi pubblici presenti / Quantità

Asilo nido	<input type="radio"/>	_____
Scuola dell'infanzia	<input type="radio"/>	_____
Scuola primaria	<input type="radio"/>	_____
Scuola secondaria I° grado	<input type="radio"/>	_____
Scuola second. II°grado-U	<input type="radio"/>	_____
Scuola second. II°grado-C	<input type="radio"/>	_____
Scuola second. II°grado-T	<input type="radio"/>	_____
Università	<input type="radio"/>	_____
Centro formaz. prof.	<input type="radio"/>	_____
Uff. pubbl. statale	<input type="radio"/>	_____
Uff. pubbl. regionale	<input type="radio"/>	_____
Uff. pubbl. provinciale	<input type="radio"/>	_____
Uff. pubbl. comunale	<input type="radio"/>	_____
Azienda municipalizzata	<input type="radio"/>	_____
Luogo di culto	<input type="radio"/>	_____
Ufficio postale	<input type="radio"/>	_____
Istituto di credito	<input type="radio"/>	_____
Poliambulatorio, Terme	<input type="radio"/>	_____
Ospedale	<input type="radio"/>	_____
Day hospital, Farmacia	<input type="radio"/>	_____
AUSL	<input type="radio"/>	_____
Casa protetta, R.S.A.	<input type="radio"/>	_____
Centro sociale	<input checked="" type="radio"/>	1
Centro diurno	<input type="radio"/>	_____
Centro sportivo	<input type="radio"/>	_____
Centro culturale	<input type="radio"/>	_____
Museo, pinacoteca	<input type="radio"/>	_____
Teatro, cinema, multisala	<input type="radio"/>	_____
Albergo, Hotel, B&B	<input type="radio"/>	_____
Rist., pizz., birreria	<input type="radio"/>	_____
Esercizio commerciale	<input checked="" type="radio"/>	1
Sede associativa	<input type="radio"/>	_____
Stabilimenti balneari	<input type="radio"/>	_____
Casa vacanze, colonia	<input type="radio"/>	_____
Camping, villaggio	<input type="radio"/>	_____
Pubblica sicurezza	<input type="radio"/>	_____
Sede giudiziaria	<input type="radio"/>	_____
Stazione aut.,ferr.	<input type="radio"/>	_____
Vari rivolti al pubbl.	<input checked="" type="radio"/>	2
Luogo turistico	<input type="radio"/>	_____
Parco, giard. pubbl.	<input checked="" type="radio"/>	1
Cimitero	<input type="radio"/>	_____
Centro commerc., mercato	<input type="radio"/>	_____
Nulla di rilevante	<input type="radio"/>	_____

Presenza di utenti

Motori	<input checked="" type="radio"/>
Sensoriali	<input checked="" type="radio"/>
Assist. dom.	<input type="radio"/>
Bambini	<input type="radio"/>
Anziani>85	<input checked="" type="radio"/>

Traffico pedonale

scarso	<input type="radio"/>
medio	<input checked="" type="radio"/>
sostenuto	<input type="radio"/>
intenso	<input type="radio"/>

Traffico veicolare

scarso	<input type="radio"/>
medio	<input checked="" type="radio"/>
sostenuto	<input type="radio"/>
intenso	<input type="radio"/>

Tipo di percorso

Protetto	<input checked="" type="radio"/>
Porticato	<input type="radio"/>
Non protetto	<input type="radio"/>
Misto	<input type="radio"/>
Strada chiusa	<input type="radio"/>

Condizione ambientale

Zona urbanizzata	<input checked="" type="radio"/>
Molto degradata	<input type="radio"/>
Manutenz. insufficiente	<input type="radio"/>
Manutenz. sufficiente	<input type="radio"/>
Manutenz. buona	<input checked="" type="radio"/>

Collocazione percorso

Centro storico	<input type="radio"/>
Area residenziale	<input checked="" type="radio"/>
Area artigianale	<input type="radio"/>
Area sportiva	<input type="radio"/>
Area servizi	<input type="radio"/>
Area agricola	<input type="radio"/>
Area direzionale	<input type="radio"/>

Piano Regolatore Generale

Zona dest. verde pubbl.	<input type="radio"/>
Zona dest. edilizia resid.	<input checked="" type="radio"/>
Zona dest. area artig.	<input type="radio"/>
Zona dest. area ind.	<input type="radio"/>
Zona dest. area agric.	<input type="radio"/>
Zona dest. servizi gen.	<input type="radio"/>
Destinazione non prev.	<input type="radio"/>

Piano Urbano del Traffico

Rimane invariato	<input checked="" type="radio"/>	Inser. semafori	<input type="radio"/>
Trasf. senso unico	<input type="radio"/>	Inser. attraversamenti	<input type="radio"/>
Trasf. doppio senso	<input type="radio"/>	Inser. parcheggi	<input type="radio"/>
Trasf. pedonale	<input type="radio"/>	Inser. perc. ciclabili	<input type="radio"/>
Trasf. veicolare	<input type="radio"/>	Inser. attrezzature	<input type="radio"/>
Trasformato Z.T.L.	<input type="radio"/>	Percorso servito dall'autobus	<input type="radio"/>
		Percorso attrezzato con pista ciclabile	<input type="radio"/>

Percorso oggetto di tutela

Variabile temporale Lavori previsti entro i primi 12 mesi dalla consegna del piano

SEGNALAZIONE DEI CITTADINI

Segnalazione sul questionario	<input checked="" type="radio"/>	Segnalazione in carico	<input type="radio"/>
Segnalazione precedente il P.A.U.	<input type="radio"/>	Lavori in corso	<input checked="" type="radio"/>

Calcolo del peso in funzione della priorità: **1843200**

Priorità suggerita

Tipo di interesse
INTERESSATA DAL P.A.U.

SCHEDA n°
aggiornato al 01/03/2024



Comune di Albano Sant'Alessandro

SCHEDE TECNICHE

u06

COLOMBO, VIA

N. Intervento

Colombo, via

076

Criticità

Segnalazione tattile di intercettazione dell'attraversamento per non vedenti

Descrizione prestazionale dell'intervento

Intercettazione dell'attraversamento pedonale attraverso la collocazione di adeguata segnaletica tattile sul marciapiede.

Se non vi è semaforo, sarà sufficiente sbarrare il marciapiede, all'altezza del centro della zona zebra, con il Codice di DIREZIONE RETTILINEA che terminerà 40 cm prima del confine fra scivolo e zona carrabile con il Codice di PERICOLO VALICABILE che deve coprire tutta la luce dello scivolo.

Foto del rilievo




Note integrative:

Materiale suggerito: **Tipo LogesVetEvolution**

Data del sopralluogo: 14/12/2023

Esempio

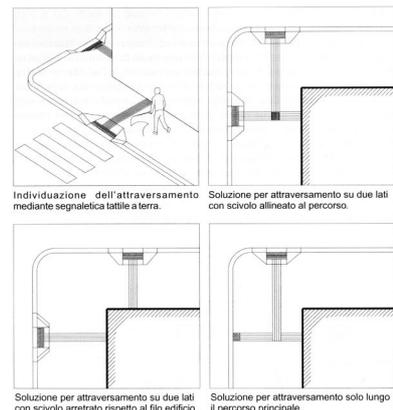

DIMENSIONI E COSTI DELL'INTERVENTO	Oggetti	
	Superficie rampe mq.	
	Area mq.	
	Lunghezza ml.	7
Costo dell'intervento		€. 805

PRINCIPI DELL'UNIVERSAL DESIGN RISPETTATI ALL'INTERNO DELLA PRESTAZIONE SUGGERITA**N.4 Informazione percettibile**

Esempio:

Comunicare le informazioni essenziali in maniera ridondante impiegando diversi canali comunicativi, ad esempio segnalare il bordo dell'attraversamento con differenze di colore, texture e materiale della pavimentazione.

Indicare un pericolo sia con avvisatore acustico che lampeggiante, o impiegare nel semaforo l'icona del pedone fermo o in movimento insieme al colore per risultare percepibile a persone daltoniche e comprensibile a persone neurodivergenti.

Nella segnaletica impiegare sia icone, sia colori, sia testi per comunicare i significati.

Nell'orientamento in luoghi complessi diventa importante utilizzare mappe tattili che restituiscono le informazioni principali alle persone non vedenti e ipovedenti ma anche a coloro che non sono del luogo e faticano a individuare la propria posizione.

Al fine di migliorare la percezione dei luoghi è possibile agire con l'arredo urbano, attraverso oggetti, forme e colori.

N.5 Tolleranza per gli errori

Esempio:

Significa avere cura di dettagli che possono fare la differenza, ad esempio prevedere pararuota nel disegno di ringhiere o parapetti, disegnare gradini con alzate chiuse in modo che non costituiscano inciampo accidentale come succede nei gradini con la pedata allungata.

Differenziare il bordo dei gradini per renderli visibili dall'alto, o evitare arredi, piante, tende, oggetti architettonici sporgenti ad altezza del viso o di una persona seduta e che possono costituire pericolo per persone cieche, bambini, persone in carrozzina.

Scegliere con cura arbusti e fiori per l'arredo delle fioriere.

Interrompere un percorso tattile in prossimità di un pericolo, utilizzando il linguaggio tattile adeguato.

N.7 Dimensione e spazio per approccio e uso

Esempio:

Considerare nella progettazione gli spazi di manovra e le dimensioni minime dei passaggi in modo da realizzare sistemi pedonali percorribili senza soluzione di continuità.

Sono da considerare in particolare oltre alle larghezze minime gli spazi di manovra in corrispondenza dei raccordi, degli incroci e delle svolte, in prossimità degli attraversamenti.

Lo spazio è adatto ad essere impiegato insieme da persone con i loro accompagnatori.

Le impugnature dei corrimano sono adatte alle diverse dimensioni delle mani, soprattutto quando si tratta di ambienti frequentati da bambini/e.

Il parcheggio prevede la sosta di un veicolo "van" dalle dimensioni maggiori con la possibilità di utilizzare un sollevatore o una rampa presente all'interno del veicolo.

La fermata dell'autobus per collocazione e dimensione tiene conto delle manovre di un viaggiatore in carrozzina che utilizza il mezzo pubblico.

N. Intervento

Colombo, via

117

Criticità

Dislivello causato da gradino max 2,5 cm

Descrizione prestazionale dell'intervento

Eliminazione del dislivello attraverso la realizzazione di un raccordo della pavimentazione con l'area carrabile mediante la sovrapposizione di materiale come l'esistente.

ATTENZIONE !

Occorre fare una buona rasatura della finitura superficiale (attraverso la compattazione e la rullatura del materiale) per evitare di creare altre criticità sulla pavimentazione per le persone con difficoltà motorie. Ovvero non creare spessori e fonti di inciampo.

Foto del rilievo




Note integrative:

Materiale suggerito: **Asfalto**

Data del sopralluogo: 16/12/2023

Esempio

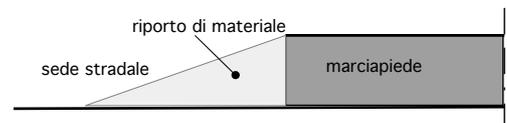

DIMENSIONI E COSTI DELL'INTERVENTO	Oggetti	
	Superficie rampe mq.	
	Area mq.	,3
	Lunghezza ml.	
Costo dell'intervento		€. 21

PRINCIPI DELL'UNIVERSAL DESIGN RISPETTATI ALL'INTERNO DELLA PRESTAZIONE SUGGERITA**N.1 Usabilità equa**

Esempio:

Il percorso è sufficientemente ampio da consentire il passaggio di un passeggino per gemelli o l'incrocio con una carrozzina.

Le rampe hanno pendenze uguali o minori del 5% per consentire la massima autonomia delle persone.

Le panchine hanno caratteristiche diversificate: con e senza braccioli, con e senza schienale, articolate con sedute alle diverse altezze e stalli per l'accostamento laterale di una persona in carrozzina

N.2 Flessibilità d'uso

Esempio:

I corrimani della scala o di una rampa sono su ambo i lati e a doppia altezza.

La maniglia verticale della porta è lunga quanto basta da consentire l'impugnatura a diverse altezze.

L'intervallo del semaforo considera i diversi tempi che le persone impiegano per attraversare. Lungo un percorso la presenza frequente di spazi più ampi come slarghi, piazzette, giardini, si presta ad usi misti: di sosta, di gioco, di incontro, di contemplazione del paesaggio.

N.6 Sforzo fisico contenuto

Esempio:

Lungo i percorsi si trovano arredi per la sosta che consentono il ristoro dalla fatica. Sono previsti ombreggiamenti o protezioni dalla pioggia, soprattutto se si tratta di pensiline di attesa dei mezzi pubblici.

Si prevedono dei corrimano, meglio su entrambi i lati di una rampa di scale o su un percorso inclinato ed eventualmente scivoloso in caso di mal tempo.

Il parcheggio riservato è presente in prossimità dell'ingresso principale di un edificio pubblico.

La pendenza della rampa (piano inclinato) non supera il 5%, consentendo alla maggior parte delle persone di utilizzarla in autonomia.

N.7 Dimensione e spazio per approccio e uso

Esempio:

Considerare nella progettazione gli spazi di manovra e le dimensioni minime dei passaggi in modo da realizzare sistemi pedonali percorribili senza soluzione di continuità.

Sono da considerare in particolare oltre alle larghezze minime gli spazi di manovra in corrispondenza dei raccordi, degli incroci e delle svolte, in prossimità degli attraversamenti.

Lo spazio è adatto ad essere impiegato insieme da persone con i loro accompagnatori.

Le impugnature dei corrimano sono adatte alle diverse dimensioni delle mani, soprattutto quando si tratta di ambienti frequentati da bambini/e.

Il parcheggio prevede la sosta di un veicolo "van" dalle dimensioni maggiori con la possibilità di utilizzare un sollevatore o una rampa presente all'interno del veicolo.

La fermata dell'autobus per collocazione e dimensione tiene conto delle manovre di un viaggiatore in carrozzina che utilizza il mezzo pubblico.

N. Intervento

Colombo, via

118

Criticità

Presenza di sconnessioni, buche isolate, deformazioni della pavimentazione esistente, assenza di porzioni di essa.

Descrizione prestazionale dell'intervento

Adeguamento della pavimentazione dissestata tramite demolizione e rifacimento della stessa o sostituzione di parte di essa, con finitura tale da rendere il piano di calpestio perfettamente complanare e raccordato adeguatamente alla pavimentazione esistente.

-

ATTENZIONE !

Occorre fare una buona rasatura della finitura superficiale per evitare di creare altre criticità sulla pavimentazione per le persone con difficoltà motorie.

Foto del rilievo




Note integrative:

Materiale suggerito: **Asfalto**

Data del sopralluogo: 16/12/2023

Esempio

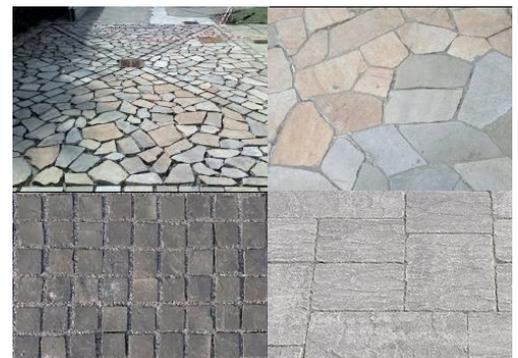

DIMENSIONI E COSTI DELL'INTERVENTO	Oggetti	<input type="text"/>
	Superficie rampe mq.	<input type="text"/>
	Area mq.	2
	Lunghezza ml.	<input type="text"/>
Costo dell'intervento		€. 73

PRINCIPI DELL'UNIVERSAL DESIGN RISPETTATI ALL'INTERNO DELLA PRESTAZIONE SUGGERITA

N.5 Tolleranza per gli errori

Esempio:

Significa avere cura di dettagli che possono fare la differenza, ad esempio prevedere pararuota nel disegno di ringhiere o parapetti, disegnare gradini con alzate chiuse in modo che non costituiscano inciampo accidentale come succede nei gradini con la pedata allungata.

Differenziare il bordo dei gradini per renderli visibili dall'alto, o evitare arredi, piante, tende, oggetti architettonici sporgenti ad altezza del viso o di una persona seduta e che possono costituire pericolo per persone cieche, bambini, persone in carrozzina.

Scegliere con cura arbusti e fiori per l'arredo delle fioriere.

Interrompere un percorso tattile in prossimità di un pericolo, utilizzando il linguaggio tattile adeguato.

N. Intervento

Colombo, via

119

Criticità

Presenza di sconnessioni, buche isolate, deformazioni della pavimentazione esistente, assenza di porzioni di essa.

Descrizione prestazionale dell'intervento

Adeguamento della pavimentazione dissestata tramite demolizione e rifacimento della stessa o sostituzione di parte di essa, con finitura tale da rendere il piano di calpestio perfettamente complanare e raccordato adeguatamente alla pavimentazione esistente.

ATTENZIONE !

Occorre fare una buona rasatura della finitura superficiale per evitare di creare altre criticità sulla pavimentazione per le persone con difficoltà motorie.

Foto del rilievo




Note integrative:

Materiale suggerito: **Asfalto**

Data del sopralluogo: 16/12/2023

Esempio

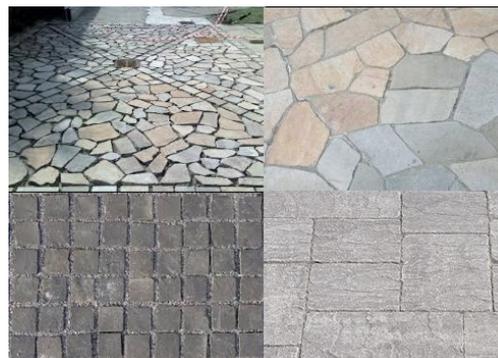

DIMENSIONI E COSTI DELL'INTERVENTO	Oggetti	<input type="text"/>
	Superficie rampe mq.	<input type="text"/>
	Area mq.	8
	Lunghezza ml.	<input type="text"/>
Costo dell'intervento		€. 290

PRINCIPI DELL'UNIVERSAL DESIGN RISPETTATI ALL'INTERNO DELLA PRESTAZIONE SUGGERITA

N.5 Tolleranza per gli errori

Esempio:

Significa avere cura di dettagli che possono fare la differenza, ad esempio prevedere pararuota nel disegno di ringhiere o parapetti, disegnare gradini con alzate chiuse in modo che non costituiscano inciampo accidentale come succede nei gradini con la pedata allungata.

Differenziare il bordo dei gradini per renderli visibili dall'alto, o evitare arredi, piante, tende, oggetti architettonici sporgenti ad altezza del viso o di una persona seduta e che possono costituire pericolo per persone cieche, bambini, persone in carrozzina.

Scegliere con cura arbusti e fiori per l'arredo delle fioriere.

Interrompere un percorso tattile in prossimità di un pericolo, utilizzando il linguaggio tattile adeguato.

N. Intervento

Colombo, via

120

Criticità

Dislivello causato da gradino max 2,5 cm

Descrizione prestazionale dell'intervento

Eliminazione del dislivello attraverso la realizzazione di un raccordo della pavimentazione con l'area carrabile mediante la sovrapposizione di materiale come l'esistente.

ATTENZIONE !

Occorre fare una buona rasatura della finitura superficiale (attraverso la compattazione e la rullatura del materiale) per evitare di creare altre criticità sulla pavimentazione per le persone con difficoltà motorie. Ovvero non creare spessori e fonti di inciampo.

Foto del rilievo




Note integrative:

Materiale suggerito: **Asfalto**

Data del sopralluogo: 16/12/2023

Esempio

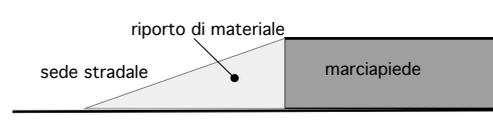

DIMENSIONI E COSTI DELL'INTERVENTO	Oggetti	
	Superficie rampe mq.	
	Area mq.	,9
	Lunghezza ml.	
Costo dell'intervento		€. 63

PRINCIPI DELL'UNIVERSAL DESIGN RISPETTATI ALL'INTERNO DELLA PRESTAZIONE SUGGERITA**N.1 Usabilità equa**

Esempio:

Il percorso è sufficientemente ampio da consentire il passaggio di un passeggino per gemelli o l'incrocio con una carrozzina.

Le rampe hanno pendenze uguali o minori del 5% per consentire la massima autonomia delle persone.

Le panchine hanno caratteristiche diversificate: con e senza braccioli, con e senza schienale, articolate con sedute alle diverse altezze e stalli per l'accostamento laterale di una persona in carrozzina

N.2 Flessibilità d'uso

Esempio:

I corrimani della scala o di una rampa sono su ambo i lati e a doppia altezza.

La maniglia verticale della porta è lunga quanto basta da consentire l'impugnatura a diverse altezze.

L'intervallo del semaforo considera i diversi tempi che le persone impiegano per attraversare. Lungo un percorso la presenza frequente di spazi più ampi come slarghi, piazzette, giardini, si presta ad usi misti: di sosta, di gioco, di incontro, di contemplazione del paesaggio.

N.6 Sforzo fisico contenuto

Esempio:

Lungo i percorsi si trovano arredi per la sosta che consentono il ristoro dalla fatica. Sono previsti ombreggiamenti o protezioni dalla pioggia, soprattutto se si tratta di pensiline di attesa dei mezzi pubblici.

Si prevedono dei corrimano, meglio su entrambi i lati di una rampa di scale o su un percorso inclinato ed eventualmente scivoloso in caso di mal tempo.

Il parcheggio riservato è presente in prossimità dell'ingresso principale di un edificio pubblico.

La pendenza della rampa (piano inclinato) non supera il 5%, consentendo alla maggior parte delle persone di utilizzarla in autonomia.

N.7 Dimensione e spazio per approccio e uso

Esempio:

Considerare nella progettazione gli spazi di manovra e le dimensioni minime dei passaggi in modo da realizzare sistemi pedonali percorribili senza soluzione di continuità.

Sono da considerare in particolare oltre alle larghezze minime gli spazi di manovra in corrispondenza dei raccordi, degli incroci e delle svolte, in prossimità degli attraversamenti.

Lo spazio è adatto ad essere impiegato insieme da persone con i loro accompagnatori.

Le impugnature dei corrimano sono adatte alle diverse dimensioni delle mani, soprattutto quando si tratta di ambienti frequentati da bambini/e.

Il parcheggio prevede la sosta di un veicolo "van" dalle dimensioni maggiori con la possibilità di utilizzare un sollevatore o una rampa presente all'interno del veicolo.

La fermata dell'autobus per collocazione e dimensione tiene conto delle manovre di un viaggiatore in carrozzina che utilizza il mezzo pubblico.

Colombo, via

121

Criticità

Scarsa o inesistente dotazione di parcheggi riservati ai disabili. (Parcheggio a pettine ortogonale al percorso pedonale)

Descrizione prestazionale dell'intervento

Inserimento di un'area di parcheggio di mt 5x3,20 in aderenza al percorso pedonale. L'area dovrà essere adeguatamente evidenziata con una segnaletica verticale, posta a cm 220 d'altezza, e da una segnaletica orizzontale che individua una zona di cm 170 di larghezza, relativa all'ingombro dell'autovettura, ed una seconda, di larghezza minima cm 150, necessaria al libero movimento dell'utente in fase di trasferimento. La zona pedonale, se non complanare, dovrà sempre essere raccordata mediante scivolo (max 8%) con il percorso principale. Attualmente abbiamo l'introduzione del contrassegno di parcheggio per disabili conforme al modello previsto dalla raccomandazione n. 98/376/CE del Consiglio dell'Unione europea del 4 giugno 1998.

ATTENZIONE !

I comuni, che rilasciano il permesso, hanno 3 anni dalla data di entrata in vigore del DPR n. 151/2012 per sostituire con i nuovi contrassegni i titoli già in circolazione, che nel frattempo rimarranno validi. Tre anni è il limite temporale previsto anche per l'adeguamento della segnaletica stradale ai simboli introdotti dalla raccomandazione 98/376/Ce.

Foto del rilievo




Note integrative:

Materiale suggerito: **Massello autobloccante**

Data del sopralluogo: 16/12/2023

Esempio

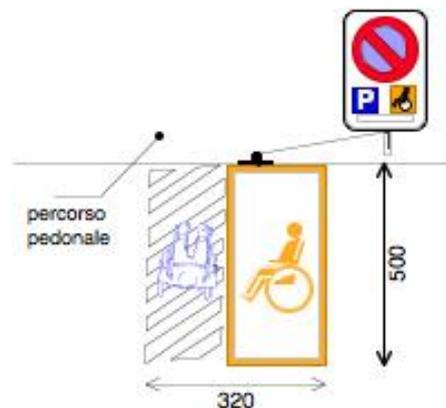

DIMENSIONI E COSTI DELL'INTERVENTO	Oggetti	1
	Superficie rampe mq.	
	Area mq.	
	Lunghezza ml.	
Costo dell'intervento		€. 2.605

PRINCIPI DELL'UNIVERSAL DESIGN RISPETTATI ALL'INTERNO DELLA PRESTAZIONE SUGGERITA**N.6 Sforzo fisico contenuto**

Esempio:

Lungo i percorsi si trovano arredi per la sosta che consentono il ristoro dalla fatica. Sono previsti ombreggiamenti o protezioni dalla pioggia, soprattutto se si tratta di pensiline di attesa dei mezzi pubblici.

Si prevedono dei corrimano, meglio su entrambi i lati di una rampa di scale o su un percorso inclinato ed eventualmente scivolo in caso di mal tempo.

Il parcheggio riservato è presente in prossimità dell'ingresso principale di un edificio pubblico.

La pendenza della rampa (piano inclinato) non supera il 5%, consentendo alla maggior parte delle persone di utilizzarla in autonomia.

N.7 Dimensione e spazio per approccio e uso

Esempio:

Considerare nella progettazione gli spazi di manovra e le dimensioni minime dei passaggi in modo da realizzare sistemi pedonali percorribili senza soluzione di continuità.

Sono da considerare in particolare oltre alle larghezze minime gli spazi di manovra in corrispondenza dei raccordi, degli incroci e delle svolte, in prossimità degli attraversamenti.

Lo spazio è adatto ad essere impiegato insieme da persone con i loro accompagnatori.

Le impugnature dei corrimano sono adatte alle diverse dimensioni delle mani, soprattutto quando si tratta di ambienti frequentati da bambini/e.

Il parcheggio prevede la sosta di un veicolo "van" dalle dimensioni maggiori con la possibilità di utilizzare un sollevatore o una rampa presente all'interno del veicolo.

La fermata dell'autobus per collocazione e dimensione tiene conto delle manovre di un viaggiatore in carrozzina che utilizza il mezzo pubblico.

N. Intervento

Colombo, via

122

Criticità

Segnalazione tattile di intercettazione dell'attraversamento per non vedenti

Descrizione prestazionale dell'intervento

Intercettazione dell'attraversamento pedonale attraverso la collocazione di adeguata segnaletica tattile sul marciapiede.

Se non vi è semaforo, sarà sufficiente sbarrare il marciapiede, all'altezza del centro della zona zebra, con il Codice di DIREZIONE RETTILINEA che terminerà 40 cm prima del confine fra scivolo e zona carrabile con il Codice di PERICOLO VALICABILE che deve coprire tutta la luce dello scivolo.

Foto del rilievo




Note integrative:

Materiale suggerito: **Tipo LogesVetEvolution**

Data del sopralluogo: 16/12/2023

Esempio

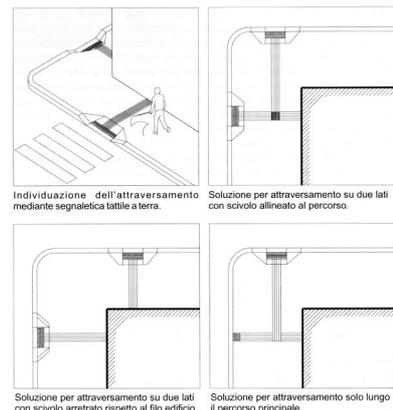

DIMENSIONI E COSTI DELL'INTERVENTO	Oggetti	
	Superficie rampe mq.	
	Area mq.	
	Lunghezza ml.	8
Costo dell'intervento		€. 920

PRINCIPI DELL'UNIVERSAL DESIGN RISPETTATI ALL'INTERNO DELLA PRESTAZIONE SUGGERITA**N.4 Informazione percettibile**

Esempio:

Comunicare le informazioni essenziali in maniera ridondante impiegando diversi canali comunicativi, ad esempio segnalare il bordo dell'attraversamento con differenze di colore, texture e materiale della pavimentazione.

Indicare un pericolo sia con avvisatore acustico che lampeggiante, o impiegare nel semaforo l'icona del pedone fermo o in movimento insieme al colore per risultare percepibile a persone daltoniche e comprensibile a persone neurodivergenti.

Nella segnaletica impiegare sia icone, sia colori, sia testi per comunicare i significati. Nell'orientamento in luoghi complessi diventa importante utilizzare mappe tattili che restituiscono le informazioni principali alle persone non vedenti e ipovedenti ma anche a coloro che non sono del luogo e faticano a individuare la propria posizione.

Al fine di migliorare la percezione dei luoghi è possibile agire con l'arredo urbano, attraverso oggetti, forme e colori.

N.5 Tolleranza per gli errori

Esempio:

Significa avere cura di dettagli che possono fare la differenza, ad esempio prevedere pararuota nel disegno di ringhiere o parapetti, disegnare gradini con alzate chiuse in modo che non costituiscano inciampo accidentale come succede nei gradini con la pedata allungata.

Differenziare il bordo dei gradini per renderli visibili dall'alto, o evitare arredi, piante, tende, oggetti architettonici sporgenti ad altezza del viso o di una persona seduta e che possono costituire pericolo per persone cieche, bambini, persone in carrozzina.

Scegliere con cura arbusti e fiori per l'arredo delle fioriere.

Interrompere un percorso tattile in prossimità di un pericolo, utilizzando il linguaggio tattile adeguato.

N.7 Dimensione e spazio per approccio e uso

Esempio:

Considerare nella progettazione gli spazi di manovra e le dimensioni minime dei passaggi in modo da realizzare sistemi pedonali percorribili senza soluzione di continuità.

Sono da considerare in particolare oltre alle larghezze minime gli spazi di manovra in corrispondenza dei raccordi, degli incroci e delle svolte, in prossimità degli attraversamenti.


Lo spazio è adatto ad essere impiegato insieme da persone con i loro accompagnatori.

Le impugnature dei corrimano sono adatte alle diverse dimensioni delle mani, soprattutto quando si tratta di ambienti frequentati da bambini/e.

Il parcheggio prevede la sosta di un veicolo "van" dalle dimensioni maggiori con la possibilità di utilizzare un sollevatore o una rampa presente all'interno del veicolo.

La fermata dell'autobus per collocazione e dimensione tiene conto delle manovre di un viaggiatore in carrozzina che utilizza il mezzo pubblico.

07

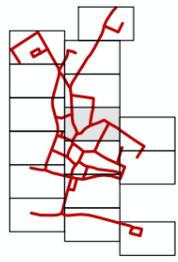

LEGENDA

- Edifici di interesse pubblico
- Edifici oggetto PEBA
- Parchi oggetto PEBA
- P Area parcheggio riservato
- Parcheggio

INTERVENTI URBANI


- n-puntuale
- n-lineare
- n-di un'area



Scala 1:1000

PIANO PER L'ELIMINAZIONE DELLE BARRIERE ARCHITETTONICHE

Arch. Nicola Eynard

Arch. Francesco Maria Agliardi Dr. Leris Fantini

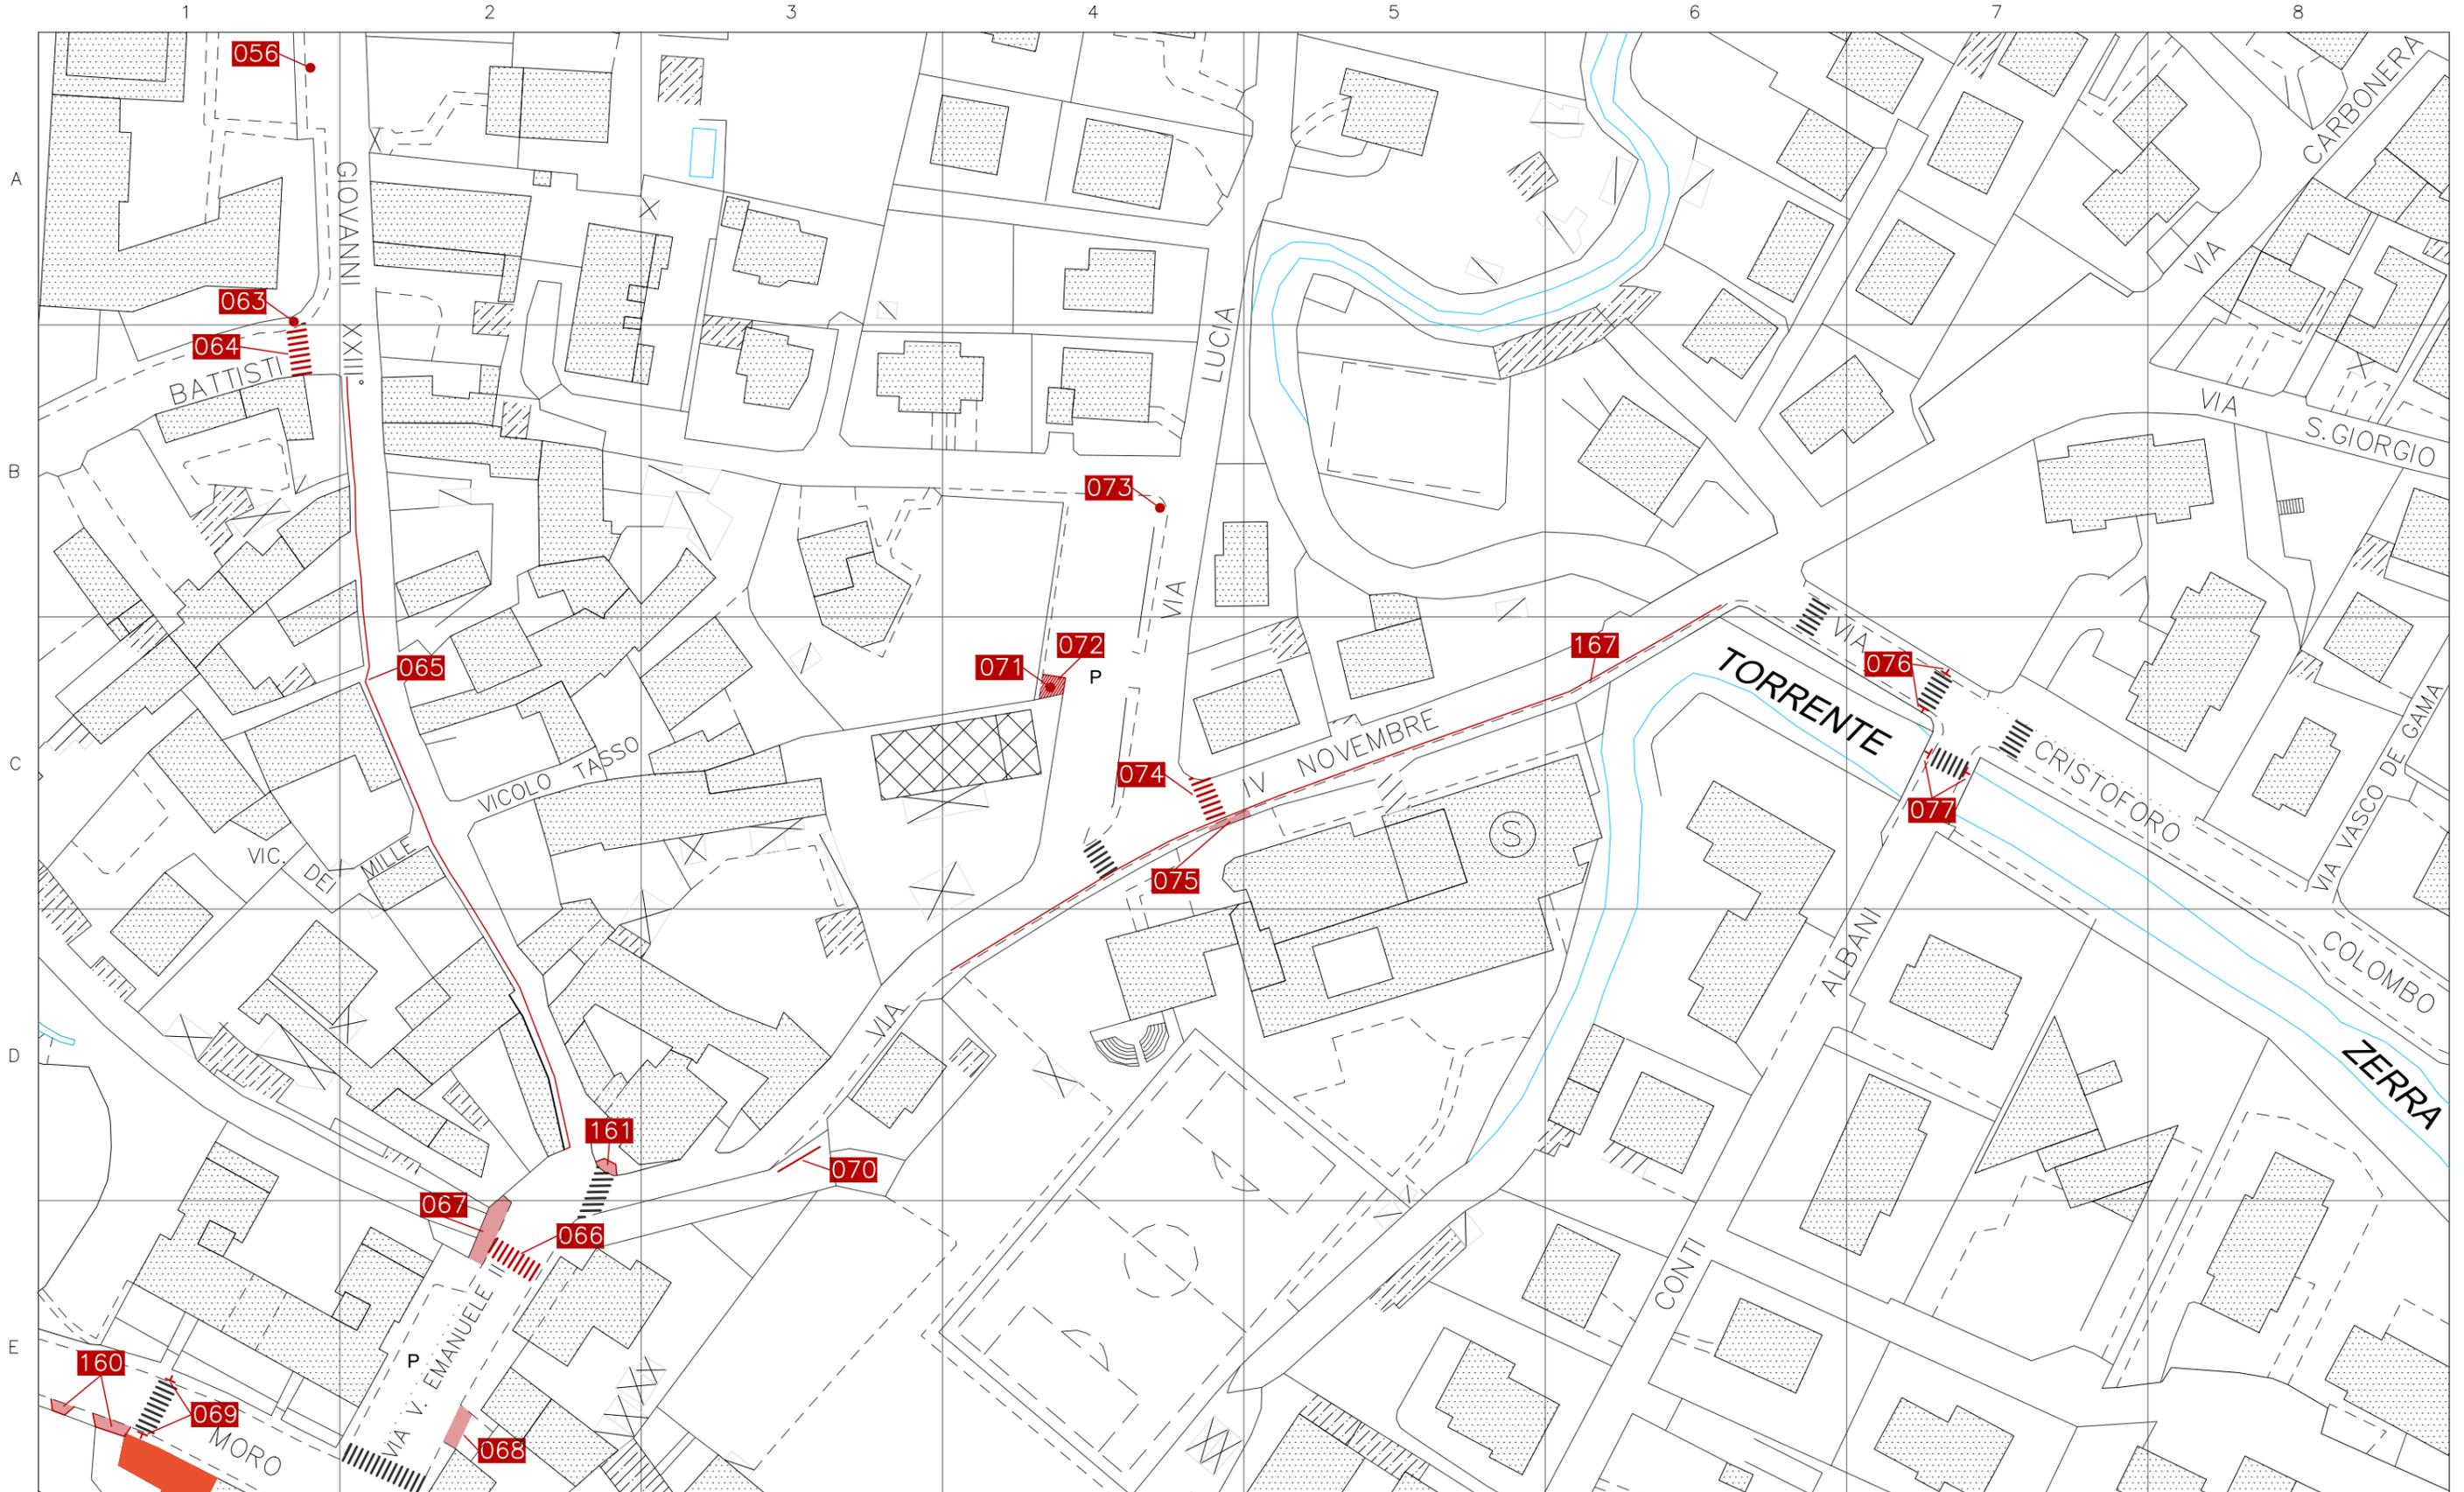

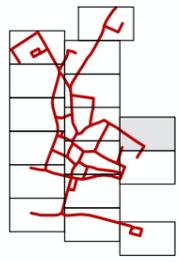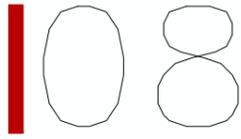

- LEGENDA
- Edifici di interesse pubblico
 - Edifici oggetto PEBA
 - Parchi oggetto PEBA
 - P Area parcheggio riservato
 - Parcheggio pubblico

- INTERVENTI URBANI
- puntuale
 - lineare
 - di un'area

Scala 1:1000

PIANO PER L'ELIMINAZIONE DELLE BARRIERE ARCHITETTONICHE
 Arch. Nicola Eynard
 Arch. Francesco Maria Agliardi Dr. Leris Fantini

