



COMUNE DI
ALBANO SANT'ALESSANDRO
COMUNE DELLA PROVINCIA DI BERGAMO

PIANO PER L'ELIMINAZIONE DELLE BARRIERE ARCHITETTONICHE

Approvato con n. del

U.18 Marconi, Via

Arch. Nicola Eynard

Collaboratori:

Dr. Leris Fantini

Arch. Francesco Maria Agliardi





Comune di Albano Sant'Alessandro

DEFINIZIONE DELLE PRIORITA'

u18

MARCONI, VIA

Marconi, via

SCHEDA DEI VALORI ASSEGNATI PER LA DEFINIZIONE DELLE PRIORITA'

<p>Servizi pubblici presenti / Quantità</p> <ul style="list-style-type: none"> Asilo nido <input type="radio"/> Scuola dell'infanzia <input type="radio"/> Scuola primaria <input type="radio"/> Scuola secondaria I° grado <input type="radio"/> Scuola second. II°grado-U <input type="radio"/> Scuola second. II°grado-C <input type="radio"/> Scuola second. II°grado-T <input type="radio"/> Università <input type="radio"/> Centro formaz. prof. <input type="radio"/> Uff. pubbl. statale <input type="radio"/> Uff. pubbl. regionale <input type="radio"/> Uff. pubbl. provinciale <input type="radio"/> Uff. pubbl. comunale <input type="radio"/> Azienda municipalizzata <input type="radio"/> Luogo di culto <input type="radio"/> Ufficio postale <input type="radio"/> Istituto di credito <input type="radio"/> Poliambulatorio, Terme <input type="radio"/> Ospedale <input type="radio"/> Day hospital, Farmacia <input type="radio"/> AUSL <input type="radio"/> Casa protetta, R.S.A. <input type="radio"/> Centro sociale <input type="radio"/> Centro diurno <input type="radio"/> Centro sportivo <input type="radio"/> Centro culturale <input type="radio"/> Museo, pinacoteca <input type="radio"/> Teatro, cinema, multisala <input type="radio"/> Albergo, Hotel, B&B <input type="radio"/> Rist., pizz., birreria <input type="radio"/> Esercizio commerciale <input type="radio"/> Sede associativa <input type="radio"/> Stabilimenti balneari <input type="radio"/> Casa vacanze, colonia <input type="radio"/> Camping, villaggio <input type="radio"/> Pubblica sicurezza <input type="radio"/> Sede giudiziaria <input type="radio"/> Stazione aut.,ferr. <input type="radio"/> Vari rivolti al pubbl. <input type="radio"/> Luogo turistico <input type="radio"/> Parco, giard. pubbl. <input type="radio"/> Cimitero <input type="radio"/> Centro commerc., mercato <input type="radio"/> Nulla di rilevante <input type="radio"/> 	<p>Presenza di utenti</p> <ul style="list-style-type: none"> Motori <input checked="" type="radio"/> Sensoriali <input checked="" type="radio"/> Assist. dom. <input type="radio"/> Bambini <input type="radio"/> Anziani>85 <input checked="" type="radio"/> 	<p>Traffico pedonale</p> <ul style="list-style-type: none"> scarso <input type="radio"/> medio <input checked="" type="radio"/> sostenuto <input type="radio"/> intenso <input type="radio"/> 	<p>Traffico veicolare</p> <ul style="list-style-type: none"> scarso <input type="radio"/> medio <input checked="" type="radio"/> sostenuto <input type="radio"/> intenso <input type="radio"/>
	<p>Tipo di percorso</p> <ul style="list-style-type: none"> Protetto <input type="radio"/> Porticato <input type="radio"/> Non protetto <input type="radio"/> Misto <input checked="" type="radio"/> Strada chiusa <input type="radio"/> 	<p>Condizione ambientale</p> <ul style="list-style-type: none"> Zona urbanizzata <input checked="" type="radio"/> Molto degradata <input type="radio"/> Manutenz. insufficiente <input type="radio"/> Manutenz. sufficiente <input checked="" type="radio"/> Manutenz. buona <input type="radio"/> 	
	<p>Collocazione percorso</p> <ul style="list-style-type: none"> Centro storico <input type="radio"/> Area residenziale <input checked="" type="radio"/> Area artigianale <input type="radio"/> Area sportiva <input type="radio"/> Area servizi <input type="radio"/> Area agricola <input type="radio"/> Area direzionale <input type="radio"/> 	<p>Piano Regolatore Generale</p> <ul style="list-style-type: none"> Zona dest. verde pubbl. <input type="radio"/> Zona dest. edilizia resid. <input checked="" type="radio"/> Zona dest. area artig. <input type="radio"/> Zona dest. area ind. <input type="radio"/> Zona dest. area agric. <input type="radio"/> Zona dest. servizi gen. <input type="radio"/> Destinazione non prev. <input type="radio"/> 	
	<p>Piano Urbano del Traffico</p> <ul style="list-style-type: none"> Rimane invariato <input checked="" type="radio"/> Trasf. senso unico <input type="radio"/> Trasf. doppio senso <input type="radio"/> Trasf. pedonale <input type="radio"/> Trasf. veicolare <input type="radio"/> Trasformato Z.T.L. <input type="radio"/> Inser. semafori <input type="radio"/> Inser. attraversamenti <input type="radio"/> Inser. parcheggi <input type="radio"/> Inser. perc. ciclabili <input type="radio"/> Inser. attrezzature <input type="radio"/> Percorso servito dall'autobus <input type="radio"/> Percorso attrezzato con pista ciclabile <input type="radio"/> 		
	<p>Percorso oggetto di tutela <input type="radio"/></p>		
	<p>Variabile temporale Lavori previsti entro i primi 12 mesi dalla consegna del piano <input type="radio"/></p>		
<p>SEGNALAZIONE DEI CITTADINI</p>		<p>Segnalazione sul questionario <input checked="" type="radio"/> Segnalazione in carico <input checked="" type="radio"/> Segnalazione precedente il P.A.U. <input checked="" type="radio"/> Lavori in corso <input checked="" type="radio"/></p>	
<p>Calcolo del peso in funzione della priorità: 307200</p> <p>Priorità suggerita</p>		<p>Tipo di interesse INTERESSATA DAL P.A.U.</p> <p>SCHEDA n° aggiornato al 01/03/2024</p>	



Comune di Albano Sant'Alessandro

SCHEDE TECNICHE

u18

MARCONI, VIA

N. Intervento

Marconi, via

029

Criticità

Assenza di protezione del percorso pedonale

Descrizione prestazionale dell'intervento

Realizzazione di segnaletica con riga bianca su pavimentazione in bitume, di larghezza 12-15 cm, a delimitazione di porzione di percorso riservata ai pedoni, finalizzata ad aumentarne il livello di sicurezza in ambiti caratterizzati da scarso traffico veicolare.

ATTENZIONE !

Per tutta la larghezza del percorso pedonale dovrà essere verificato il buon stato di manutenzione della pavimentazione.

Foto del rilievo




Note integrative:

Materiale suggerito: **Vernice**

Data del sopralluogo: 21/11/2023

Esempio

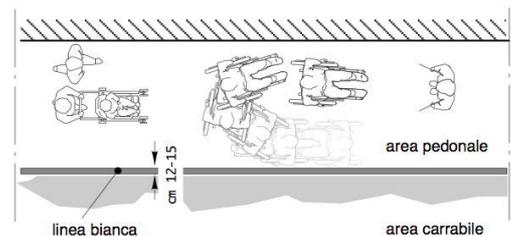

DIMENSIONI E COSTI DELL'INTERVENTO	Oggetti	
	Superficie rampe mq.	
	Area mq.	
	Lunghezza ml.	22
Costo dell'intervento		€. 330

PRINCIPI DELL'UNIVERSAL DESIGN RISPETTATI ALL'INTERNO DELLA PRESTAZIONE SUGGERITA**N.5 Tolleranza per gli errori**

Esempio:

Significa avere cura di dettagli che possono fare la differenza, ad esempio prevedere pararuota nel disegno di ringhiere o parapetti, disegnare gradini con alzate chiuse in modo che non costituiscano inciampo accidentale come succede nei gradini con la pedata allungata.

Differenziare il bordo dei gradini per renderli visibili dall'alto, o evitare arredi, piante, tende, oggetti architettonici sporgenti ad altezza del viso o di una persona seduta e che possono costituire pericolo per persone cieche, bambini, persone in carrozzina.

Scegliere con cura arbusti e fiori per l'arredo delle fioriere.

Interrompere un percorso tattile in prossimità di un pericolo, utilizzando il linguaggio tattile adeguato.

N.7 Dimensione e spazio per approccio e uso

Esempio:

Considerare nella progettazione gli spazi di manovra e le dimensioni minime dei passaggi in modo da realizzare sistemi pedonali percorribili senza soluzione di continuità.

Sono da considerare in particolare oltre alle larghezze minime gli spazi di manovra in corrispondenza dei raccordi, degli incroci e delle svolte, in prossimità degli attraversamenti.

Lo spazio è adatto ad essere impiegato insieme da persone con i loro accompagnatori.

Le impugnature dei corrimano sono adatte alle diverse dimensioni delle mani, soprattutto quando si tratta di ambienti frequentati da bambini/e.

Il parcheggio prevede la sosta di un veicolo "van" dalle dimensioni maggiori con la possibilità di utilizzare un sollevatore o una rampa presente all'interno del veicolo.

La fermata dell'autobus per collocazione e dimensione tiene conto delle manovre di un viaggiatore in carrozzina che utilizza il mezzo pubblico.

Marconi, via

031

Criticità

Assenza di strisce zebraate

Descrizione prestazionale dell'intervento

Esecuzione di nuove zebraature atte a segnalare attraversamento pedonale. I segnali orizzontali devono essere realizzati con materiali tali da renderli visibili sia di giorno che di notte anche in presenza di pioggia o con fondo stradale bagnato; devono essere realizzati con materiali antiscivolo e non devono sporgere più di 3 mm dal piano della pavimentazione. Gli attraversamenti pedonali sono evidenziati sulla carreggiata mediante zebraature con strisce bianche parallele alla direzione di marcia dei veicoli, di lunghezza non inferiore a 2,50 m, sulle strade locali e su quelle urbane di quartiere, e a 4 m, sulle altre strade; la larghezza delle strisce e degli intervalli e' di 50 cm. La larghezza degli attraversamenti pedonali deve essere comunque commisurata al flusso del traffico pedonale. Qualora presente la pista ciclabile, dotare la stessa di apposita segnaletica di attraversamento prevista dal C.d.S.

ATTENZIONE !

Le caratteristiche fotometriche, colorimetriche di antiscivolosità e di durata dei materiali da usare per i segnali orizzontali, nonché i metodi di misura di dette caratteristiche, sono stabiliti da apposito disciplinare tecnico approvato con decreto del ministro dei Lavori pubblici, da pubblicare sulla Gazzetta Ufficiale.

Foto del rilievo




Note integrative:

Materiale suggerito: **Vernice**

Data del sopralluogo: 21/11/2023

Esempio

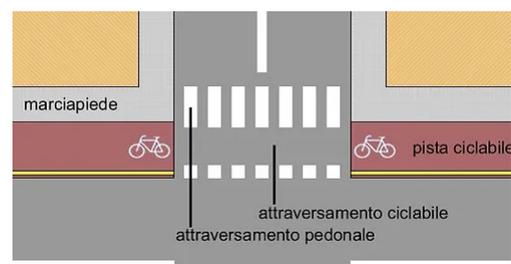

DIMENSIONI E COSTI DELL'INTERVENTO	Oggetti	
	Superficie rampe mq.	
	Area mq.	15
	Lunghezza ml.	
Costo dell'intervento		€. 1.695

PRINCIPI DELL'UNIVERSAL DESIGN RISPETTATI ALL'INTERNO DELLA PRESTAZIONE SUGGERITA**N.4 Informazione percettibile**

Esempio:

Comunicare le informazioni essenziali in maniera ridondante impiegando diversi canali comunicativi, ad esempio segnalare il bordo dell'attraversamento con differenze di colore, texture e materiale della pavimentazione.

Indicare un pericolo sia con avvisatore acustico che lampeggiante, o impiegare nel semaforo l'icona del pedone fermo o in movimento insieme al colore per risultare percepibile a persone daltoniche e comprensibile a persone neurodivergenti.

Nella segnaletica impiegare sia icone, sia colori, sia testi per comunicare i significati.

Nell'orientamento in luoghi complessi diventa importante utilizzare mappe tattili che restituiscono le informazioni principali alle persone non vedenti e ipovedenti ma anche a coloro che non sono del luogo e faticano a individuare la propria posizione.

Al fine di migliorare la percezione dei luoghi è possibile agire con l'arredo urbano, attraverso oggetti, forme e colori.

N.7 Dimensione e spazio per approccio e uso

Esempio:

Considerare nella progettazione gli spazi di manovra e le dimensioni minime dei passaggi in modo da realizzare sistemi pedonali percorribili senza soluzione di continuità.

Sono da considerare in particolare oltre alle larghezze minime gli spazi di manovra in corrispondenza dei raccordi, degli incroci e delle svolte, in prossimità degli attraversamenti.

Lo spazio è adatto ad essere impiegato insieme da persone con i loro accompagnatori.

Le impugnature dei corrimano sono adatte alle diverse dimensioni delle mani, soprattutto quando si tratta di ambienti frequentati da bambini/e.

Il parcheggio prevede la sosta di un veicolo "van" dalle dimensioni maggiori con la possibilità di utilizzare un sollevatore o una rampa presente all'interno del veicolo.

La fermata dell'autobus per collocazione e dimensione tiene conto delle manovre di un viaggiatore in carrozzina che utilizza il mezzo pubblico.

Marconi, via

032

Criticità

Assenza di protezione del percorso pedonale

Descrizione prestazionale dell'intervento

Realizzazione di segnaletica con riga bianca su pavimentazione in bitume, di larghezza 12-15 cm, a delimitazione di porzione di percorso riservata ai pedoni, finalizzata ad aumentarne il livello di sicurezza in ambiti caratterizzati da scarso traffico veicolare.

ATTENZIONE !

Per tutta la larghezza del percorso pedonale dovrà essere verificato il buon stato di manutenzione della pavimentazione.

Foto del rilievo




Note integrative:

Materiale suggerito: **Vernice**

Data del sopralluogo: 21/11/2023

Esempio

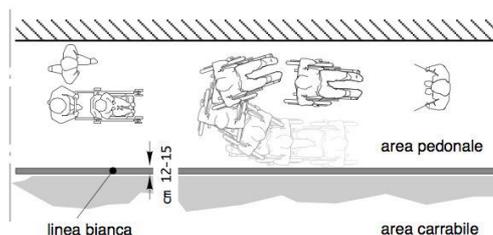

DIMENSIONI E COSTI DELL'INTERVENTO	Oggetti	
	Superficie rampe mq.	
	Area mq.	
	Lunghezza ml.	8
Costo dell'intervento		€. 120

PRINCIPI DELL'UNIVERSAL DESIGN RISPETTATI ALL'INTERNO DELLA PRESTAZIONE SUGGERITA**N.5 Tolleranza per gli errori**

Esempio:

Significa avere cura di dettagli che possono fare la differenza, ad esempio prevedere pararuota nel disegno di ringhiere o parapetti, disegnare gradini con alzate chiuse in modo che non costituiscano inciampo accidentale come succede nei gradini con la pedata allungata.

Differenziare il bordo dei gradini per renderli visibili dall'alto, o evitare arredi, piante, tende, oggetti architettonici sporgenti ad altezza del viso o di una persona seduta e che possono costituire pericolo per persone cieche, bambini, persone in carrozzina.

Scegliere con cura arbusti e fiori per l'arredo delle fioriere.

Interrompere un percorso tattile in prossimità di un pericolo, utilizzando il linguaggio tattile adeguato.

N.7 Dimensione e spazio per approccio e uso

Esempio:

Considerare nella progettazione gli spazi di manovra e le dimensioni minime dei passaggi in modo da realizzare sistemi pedonali percorribili senza soluzione di continuità.

Sono da considerare in particolare oltre alle larghezze minime gli spazi di manovra in corrispondenza dei raccordi, degli incroci e delle svolte, in prossimità degli attraversamenti.

Lo spazio è adatto ad essere impiegato insieme da persone con i loro accompagnatori.

Le impugnature dei corrimano sono adatte alle diverse dimensioni delle mani, soprattutto quando si tratta di ambienti frequentati da bambini/e.

Il parcheggio prevede la sosta di un veicolo "van" dalle dimensioni maggiori con la possibilità di utilizzare un sollevatore o una rampa presente all'interno del veicolo.

La fermata dell'autobus per collocazione e dimensione tiene conto delle manovre di un viaggiatore in carrozzina che utilizza il mezzo pubblico.

Marconi, via

033

Criticità

Assenza di protezione del percorso pedonale

Descrizione prestazionale dell'intervento

Realizzazione di segnaletica con riga bianca su pavimentazione in bitume, di larghezza 12-15 cm, a delimitazione di porzione di percorso riservata ai pedoni, finalizzata ad aumentarne il livello di sicurezza in ambiti caratterizzati da scarso traffico veicolare.

ATTENZIONE !

Per tutta la larghezza del percorso pedonale dovrà essere verificato il buon stato di manutenzione della pavimentazione.

Foto del rilievo




Note integrative:

Materiale suggerito: **Vernice**

Data del sopralluogo: 21/11/2023

Esempio

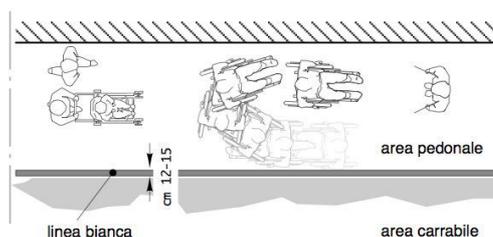

DIMENSIONI E COSTI DELL'INTERVENTO	Oggetti	
	Superficie rampe mq.	
	Area mq.	
	Lunghezza ml.	25
Costo dell'intervento		€. 375

PRINCIPI DELL'UNIVERSAL DESIGN RISPETTATI ALL'INTERNO DELLA PRESTAZIONE SUGGERITA**N.5 Tolleranza per gli errori**

Esempio:

Significa avere cura di dettagli che possono fare la differenza, ad esempio prevedere pararuota nel disegno di ringhiere o parapetti, disegnare gradini con alzate chiuse in modo che non costituiscano inciampo accidentale come succede nei gradini con la pedata allungata.

Differenziare il bordo dei gradini per renderli visibili dall'alto, o evitare arredi, piante, tende, oggetti architettonici sporgenti ad altezza del viso o di una persona seduta e che possono costituire pericolo per persone cieche, bambini, persone in carrozzina.

Scegliere con cura arbusti e fiori per l'arredo delle fioriere.

Interrompere un percorso tattile in prossimità di un pericolo, utilizzando il linguaggio tattile adeguato.

N.7 Dimensione e spazio per approccio e uso

Esempio:

Considerare nella progettazione gli spazi di manovra e le dimensioni minime dei passaggi in modo da realizzare sistemi pedonali percorribili senza soluzione di continuità.

Sono da considerare in particolare oltre alle larghezze minime gli spazi di manovra in corrispondenza dei raccordi, degli incroci e delle svolte, in prossimità degli attraversamenti.

Lo spazio è adatto ad essere impiegato insieme da persone con i loro accompagnatori.

Le impugnature dei corrimano sono adatte alle diverse dimensioni delle mani, soprattutto quando si tratta di ambienti frequentati da bambini/e.

Il parcheggio prevede la sosta di un veicolo "van" dalle dimensioni maggiori con la possibilità di utilizzare un sollevatore o una rampa presente all'interno del veicolo.

La fermata dell'autobus per collocazione e dimensione tiene conto delle manovre di un viaggiatore in carrozzina che utilizza il mezzo pubblico.

Marconi, via

034

Criticità

Assenza di strisce zebraate

Descrizione prestazionale dell'intervento

Esecuzione di nuove zebraature atte a segnalare attraversamento pedonale. I segnali orizzontali devono essere realizzati con materiali tali da renderli visibili sia di giorno che di notte anche in presenza di pioggia o con fondo stradale bagnato; devono essere realizzati con materiali antiscivolo e non devono sporgere più di 3 mm dal piano della pavimentazione. Gli attraversamenti pedonali sono evidenziati sulla carreggiata mediante zebraature con strisce bianche parallele alla direzione di marcia dei veicoli, di lunghezza non inferiore a 2,50 m, sulle strade locali e su quelle urbane di quartiere, e a 4 m, sulle altre strade; la larghezza delle strisce e degli intervalli e' di 50 cm. La larghezza degli attraversamenti pedonali deve essere comunque commisurata al flusso del traffico pedonale. Qualora presente la pista ciclabile, dotare la stessa di apposita segnaletica di attraversamento prevista dal C.d.S.

ATTENZIONE !

Le caratteristiche fotometriche, colorimetriche di antiscivolosità e di durata dei materiali da usare per i segnali orizzontali, nonché i metodi di misura di dette caratteristiche, sono stabiliti da apposito disciplinare tecnico approvato con decreto del ministro dei Lavori pubblici, da pubblicare sulla Gazzetta Ufficiale.

Foto del rilievo




Note integrative:

Materiale suggerito: **Vernice**

Data del sopralluogo: 21/11/2023

Esempio

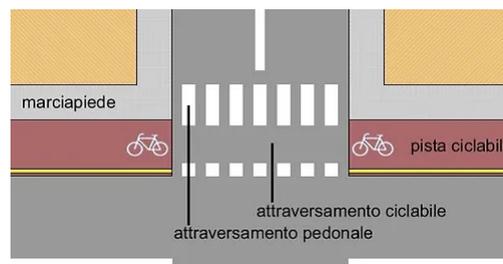

DIMENSIONI E COSTI DELL'INTERVENTO	Oggetti	
	Superficie rampe mq.	
	Area mq.	15
	Lunghezza ml.	
Costo dell'intervento		€. 1.695

PRINCIPI DELL'UNIVERSAL DESIGN RISPETTATI ALL'INTERNO DELLA PRESTAZIONE SUGGERITA**N.4 Informazione percettibile**

Esempio:

Comunicare le informazioni essenziali in maniera ridondante impiegando diversi canali comunicativi, ad esempio segnalare il bordo dell'attraversamento con differenze di colore, texture e materiale della pavimentazione.

Indicare un pericolo sia con avvisatore acustico che lampeggiante, o impiegare nel semaforo l'icona del pedone fermo o in movimento insieme al colore per risultare percepibile a persone daltoniche e comprensibile a persone neurodivergenti.

Nella segnaletica impiegare sia icone, sia colori, sia testi per comunicare i significati.

Nell'orientamento in luoghi complessi diventa importante utilizzare mappe tattili che restituiscono le informazioni principali alle persone non vedenti e ipovedenti ma anche a coloro che non sono del luogo e faticano a individuare la propria posizione.

Al fine di migliorare la percezione dei luoghi è possibile agire con l'arredo urbano, attraverso oggetti, forme e colori.

N.7 Dimensione e spazio per approccio e uso

Esempio:

Considerare nella progettazione gli spazi di manovra e le dimensioni minime dei passaggi in modo da realizzare sistemi pedonali percorribili senza soluzione di continuità.

Sono da considerare in particolare oltre alle larghezze minime gli spazi di manovra in corrispondenza dei raccordi, degli incroci e delle svolte, in prossimità degli attraversamenti.

Lo spazio è adatto ad essere impiegato insieme da persone con i loro accompagnatori.

Le impugnature dei corrimano sono adatte alle diverse dimensioni delle mani, soprattutto quando si tratta di ambienti frequentati da bambini/e.

Il parcheggio prevede la sosta di un veicolo "van" dalle dimensioni maggiori con la possibilità di utilizzare un sollevatore o una rampa presente all'interno del veicolo.

La fermata dell'autobus per collocazione e dimensione tiene conto delle manovre di un viaggiatore in carrozzina che utilizza il mezzo pubblico.

N. Intervento

Marconi, via

035

Criticità

Assenza di strisce zebraate

Descrizione prestazionale dell'intervento

Esecuzione di nuove zebraature atte a segnalare attraversamento pedonale. I segnali orizzontali devono essere realizzati con materiali tali da renderli visibili sia di giorno che di notte anche in presenza di pioggia o con fondo stradale bagnato; devono essere realizzati con materiali antiscivolo e non devono sporgere più di 3 mm dal piano della pavimentazione. Gli attraversamenti pedonali sono evidenziati sulla carreggiata mediante zebraature con strisce bianche parallele alla direzione di marcia dei veicoli, di lunghezza non inferiore a 2,50 m, sulle strade locali e su quelle urbane di quartiere, e a 4 m, sulle altre strade; la larghezza delle strisce e degli intervalli e' di 50 cm. La larghezza degli attraversamenti pedonali deve essere comunque commisurata al flusso del traffico pedonale. Qualora presente la pista ciclabile, dotare la stessa di apposita segnaletica di attraversamento prevista dal C.d.S.

ATTENZIONE !

Le caratteristiche fotometriche, colorimetriche di antiscivolosità e di durata dei materiali da usare per i segnali orizzontali, nonché i metodi di misura di dette caratteristiche, sono stabiliti da apposito disciplinare tecnico approvato con decreto del ministro dei Lavori pubblici, da pubblicare sulla Gazzetta Ufficiale.

Foto del rilievo




Note integrative:

Materiale suggerito: **Vernice**

Data del sopralluogo: 21/11/2023

Esempio

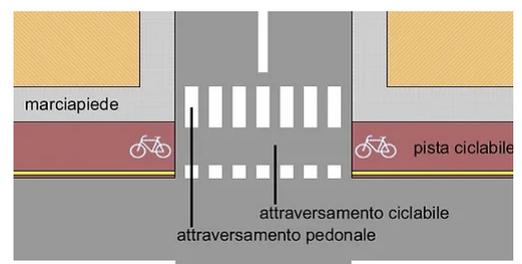

DIMENSIONI E COSTI DELL'INTERVENTO	Oggetti	
	Superficie rampe mq.	
	Area mq.	18
	Lunghezza ml.	
Costo dell'intervento		€. 2.034

PRINCIPI DELL'UNIVERSAL DESIGN RISPETTATI ALL'INTERNO DELLA PRESTAZIONE SUGGERITA**N.4 Informazione percettibile**

Esempio:

Comunicare le informazioni essenziali in maniera ridondante impiegando diversi canali comunicativi, ad esempio segnalare il bordo dell'attraversamento con differenze di colore, texture e materiale della pavimentazione.

Indicare un pericolo sia con avvisatore acustico che lampeggiante, o impiegare nel semaforo l'icona del pedone fermo o in movimento insieme al colore per risultare percepibile a persone daltoniche e comprensibile a persone neurodivergenti.

Nella segnaletica impiegare sia icone, sia colori, sia testi per comunicare i significati.

Nell'orientamento in luoghi complessi diventa importante utilizzare mappe tattili che restituiscono le informazioni principali alle persone non vedenti e ipovedenti ma anche a coloro che non sono del luogo e faticano a individuare la propria posizione.

Al fine di migliorare la percezione dei luoghi è possibile agire con l'arredo urbano, attraverso oggetti, forme e colori.

N.7 Dimensione e spazio per approccio e uso

Esempio:

Considerare nella progettazione gli spazi di manovra e le dimensioni minime dei passaggi in modo da realizzare sistemi pedonali percorribili senza soluzione di continuità.

Sono da considerare in particolare oltre alle larghezze minime gli spazi di manovra in corrispondenza dei raccordi, degli incroci e delle svolte, in prossimità degli attraversamenti.

Lo spazio è adatto ad essere impiegato insieme da persone con i loro accompagnatori.

Le impugnature dei corrimano sono adatte alle diverse dimensioni delle mani, soprattutto quando si tratta di ambienti frequentati da bambini/e.

Il parcheggio prevede la sosta di un veicolo "van" dalle dimensioni maggiori con la possibilità di utilizzare un sollevatore o una rampa presente all'interno del veicolo.

La fermata dell'autobus per collocazione e dimensione tiene conto delle manovre di un viaggiatore in carrozzina che utilizza il mezzo pubblico.

Marconi, via

036

Criticità

Assenza di percorso a raso

Descrizione prestazionale dell'intervento

Nuova realizzazione di marciapiedi a raso con le seguenti caratteristiche:

- altezza massima 2,5 cm dal piano carrabile;
- larghezza minima 150 cm; in presenza di cospicuo flusso pedonale è consigliata larghezza 200 cm; è ammessa larghezza minima 100 cm solo in caso di restrizioni puntuali o di breve lunghezza (massimo 10 m);
- pendenza longitudinale 5% (massimo 8%);
- pendenza trasversale 1%;
- altezza minima libera da ostacoli 220 cm da piano di calpestio;
- finitura tale da rendere il piano di calpestio accessibile.

ATTENZIONE !

Occorre fare una buona rasatura della finitura superficiale per evitare di creare altre criticità sulla pavimentazione per le persone con difficoltà motorie.

Foto del rilievo




Note integrative:

Materiale suggerito: **Asfalto**

Data del sopralluogo: 21/11/2023

Esempio

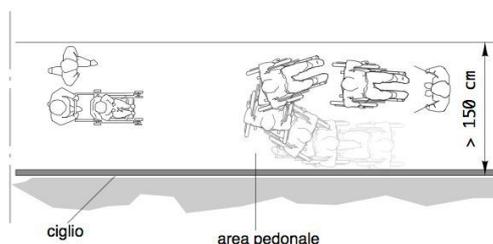

DIMENSIONI E COSTI DELL'INTERVENTO	Oggetti	
	Superficie rampe mq.	
	Area mq.	18
	Lunghezza ml.	
Costo dell'intervento		€. 1.386

PRINCIPI DELL'UNIVERSAL DESIGN RISPETTATI ALL'INTERNO DELLA PRESTAZIONE SUGGERITA

N.7 Dimensione e spazio per approccio e uso

Esempio:

Considerare nella progettazione gli spazi di manovra e le dimensioni minime dei passaggi in modo da realizzare sistemi pedonali percorribili senza soluzione di continuità.

Sono da considerare in particolare oltre alle larghezze minime gli spazi di manovra in corrispondenza dei raccordi, degli incroci e delle svolte, in prossimità degli attraversamenti.

Lo spazio è adatto ad essere impiegato insieme da persone con i loro accompagnatori.

Le impugnature dei corrimano sono adatte alle diverse dimensioni delle mani, soprattutto quando si tratta di ambienti frequentati da bambini/e.

Il parcheggio prevede la sosta di un veicolo "van" dalle dimensioni maggiori con la possibilità di utilizzare un sollevatore o una rampa presente all'interno del veicolo.

La fermata dell'autobus per collocazione e dimensione tiene conto delle manovre di un viaggiatore in carrozzina che utilizza il mezzo pubblico.

Marconi, via

037

Criticità

Assenza di strisce zebraate

Descrizione prestazionale dell'intervento

Esecuzione di nuove zebraature atte a segnalare attraversamento pedonale. I segnali orizzontali devono essere realizzati con materiali tali da renderli visibili sia di giorno che di notte anche in presenza di pioggia o con fondo stradale bagnato; devono essere realizzati con materiali antiscivolo e non devono sporgere più di 3 mm dal piano della pavimentazione. Gli attraversamenti pedonali sono evidenziati sulla carreggiata mediante zebraature con strisce bianche parallele alla direzione di marcia dei veicoli, di lunghezza non inferiore a 2,50 m, sulle strade locali e su quelle urbane di quartiere, e a 4 m, sulle altre strade; la larghezza delle strisce e degli intervalli e' di 50 cm. La larghezza degli attraversamenti pedonali deve essere comunque commisurata al flusso del traffico pedonale. Qualora presente la pista ciclabile, dotare la stessa di apposita segnaletica di attraversamento prevista dal C.d.S.

ATTENZIONE !

Le caratteristiche fotometriche, colorimetriche di antiscivolosità e di durata dei materiali da usare per i segnali orizzontali, nonché i metodi di misura di dette caratteristiche, sono stabiliti da apposito disciplinare tecnico approvato con decreto del ministro dei Lavori pubblici, da pubblicare sulla Gazzetta Ufficiale.

Foto del rilievo




Note integrative:

Materiale suggerito: **Vernice**

Data del sopralluogo: 21/11/2023

Esempio

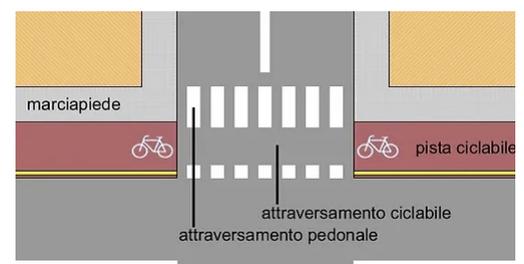

DIMENSIONI E COSTI DELL'INTERVENTO	Oggetti	
	Superficie rampe mq.	
	Area mq.	18
	Lunghezza ml.	
Costo dell'intervento		€. 2.034

PRINCIPI DELL'UNIVERSAL DESIGN RISPETTATI ALL'INTERNO DELLA PRESTAZIONE SUGGERITA**N.4 Informazione percettibile**

Esempio:

Comunicare le informazioni essenziali in maniera ridondante impiegando diversi canali comunicativi, ad esempio segnalare il bordo dell'attraversamento con differenze di colore, texture e materiale della pavimentazione.

Indicare un pericolo sia con avvisatore acustico che lampeggiante, o impiegare nel semaforo l'icona del pedone fermo o in movimento insieme al colore per risultare percepibile a persone daltoniche e comprensibile a persone neurodivergenti.

Nella segnaletica impiegare sia icone, sia colori, sia testi per comunicare i significati.

Nell'orientamento in luoghi complessi diventa importante utilizzare mappe tattili che restituiscono le informazioni principali alle persone non vedenti e ipovedenti ma anche a coloro che non sono del luogo e faticano a individuare la propria posizione.

Al fine di migliorare la percezione dei luoghi è possibile agire con l'arredo urbano, attraverso oggetti, forme e colori.

N.7 Dimensione e spazio per approccio e uso

Esempio:

Considerare nella progettazione gli spazi di manovra e le dimensioni minime dei passaggi in modo da realizzare sistemi pedonali percorribili senza soluzione di continuità.

Sono da considerare in particolare oltre alle larghezze minime gli spazi di manovra in corrispondenza dei raccordi, degli incroci e delle svolte, in prossimità degli attraversamenti.

Lo spazio è adatto ad essere impiegato insieme da persone con i loro accompagnatori.

Le impugnature dei corrimano sono adatte alle diverse dimensioni delle mani, soprattutto quando si tratta di ambienti frequentati da bambini/e.

Il parcheggio prevede la sosta di un veicolo "van" dalle dimensioni maggiori con la possibilità di utilizzare un sollevatore o una rampa presente all'interno del veicolo.

La fermata dell'autobus per collocazione e dimensione tiene conto delle manovre di un viaggiatore in carrozzina che utilizza il mezzo pubblico.

Marconi, via

038

Criticità

Dislivello causato da gradino di 2/30 cm

Descrizione prestazionale dell'intervento

Raccordo del percorso attraverso la creazione, con riporto di materiale, di una rampa di lunghezza sufficiente ad ottenere una pendenza non superiore al 5% e di larghezza pari alla larghezza del pedonale. Qualora la rampa sia proposta sulla direttrice del pedonale la cui larghezza dello stesso risulti superiore a cm.200, questa sarà comunque di larghezza non inferiore a cm.120. Ogni rampa di nuova realizzazione dovrà sempre avere una superficie trattata, in modo tale da rendere percepibile il manufatto da parte delle persone non vedenti attraverso un segnale tattile plantare ottenibile mediante incisione del materiale secondo la codificazione determinata dalle associazioni locali delle persone non vedenti. Il medesimo materiale costituente la rampa dovrà essere cromaticamente percepibile dalle persone ipovedenti attraverso idoneo contrasto.

ATTENZIONE !

Occorre fare una buona rasatura della finitura superficiale (attraverso la compattazione e la rullatura del materiale) per evitare di creare altre criticità sulla pavimentazione per le persone con difficoltà motorie. Ovvero non creare spessori e fonti di inciampo.

Foto del rilievo




Note integrative:

Materiale suggerito: **Asfalto**

Data del sopralluogo: 21/11/2023

Esempio

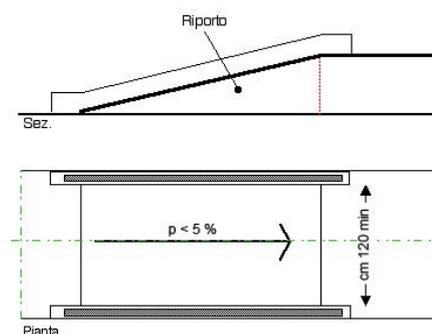

DIMENSIONI E COSTI DELL'INTERVENTO	Oggetti	
	Superficie rampe mq.	
	Area mq.	2,25
	Lunghezza ml.	
Costo dell'intervento		€. 209

PRINCIPI DELL'UNIVERSAL DESIGN RISPETTATI ALL'INTERNO DELLA PRESTAZIONE SUGGERITA**N.1 Usabilità equa**

Esempio:

Il percorso è sufficientemente ampio da consentire il passaggio di un passeggino per gemelli o l'incrocio con una carrozzina.

Le rampe hanno pendenze uguali o minori del 5% per consentire la massima autonomia delle persone.

Le panchine hanno caratteristiche diversificate: con e senza braccioli, con e senza schienale, articolate con sedute alle diverse altezze e stalli per l'accostamento laterale di una persona in carrozzina

N.2 Flessibilità d'uso

Esempio:

I corrimani della scala o di una rampa sono su ambo i lati e a doppia altezza.

La maniglia verticale della porta è lunga quanto basta da consentire l'impugnatura a diverse altezze.

L'intervallo del semaforo considera i diversi tempi che le persone impiegano per attraversare. Lungo un percorso la presenza frequente di spazi più ampi come slarghi, piazzette, giardini, si presta ad usi misti: di sosta, di gioco, di incontro, di contemplazione del paesaggio.

N.6 Sforzo fisico contenuto

Esempio:

Lungo i percorsi si trovano arredi per la sosta che consentono il ristoro dalla fatica. Sono previsti ombreggiamenti o protezioni dalla pioggia, soprattutto se si tratta di pensiline di attesa dei mezzi pubblici.

Si prevedono dei corrimano, meglio su entrambi i lati di una rampa di scale o su un percorso inclinato ed eventualmente scivoloso in caso di mal tempo.

Il parcheggio riservato è presente in prossimità dell'ingresso principale di un edificio pubblico.

La pendenza della rampa (piano inclinato) non supera il 5%, consentendo alla maggior parte delle persone di utilizzarla in autonomia.

N.7 Dimensione e spazio per approccio e uso

Esempio:

Considerare nella progettazione gli spazi di manovra e le dimensioni minime dei passaggi in modo da realizzare sistemi pedonali percorribili senza soluzione di continuità.

Sono da considerare in particolare oltre alle larghezze minime gli spazi di manovra in corrispondenza dei raccordi, degli incroci e delle svolte, in prossimità degli attraversamenti.

Lo spazio è adatto ad essere impiegato insieme da persone con i loro accompagnatori.

Le impugnature dei corrimano sono adatte alle diverse dimensioni delle mani, soprattutto quando si tratta di ambienti frequentati da bambini/e.

Il parcheggio prevede la sosta di un veicolo "van" dalle dimensioni maggiori con la possibilità di utilizzare un sollevatore o una rampa presente all'interno del veicolo.

La fermata dell'autobus per collocazione e dimensione tiene conto delle manovre di un viaggiatore in carrozzina che utilizza il mezzo pubblico.

Marconi, via

039

Criticità

Assenza di protezione del percorso pedonale

Descrizione prestazionale dell'intervento

Realizzazione di segnaletica con riga bianca su pavimentazione in bitume, di larghezza 12-15 cm, a delimitazione di porzione di percorso riservata ai pedoni, finalizzata ad aumentarne il livello di sicurezza in ambiti caratterizzati da scarso traffico veicolare.

ATTENZIONE !

Per tutta la larghezza del percorso pedonale dovrà essere verificato il buon stato di manutenzione della pavimentazione.

Foto del rilievo




Note integrative:

Materiale suggerito: **Vernice**

Data del sopralluogo: 21/11/2023

Esempio

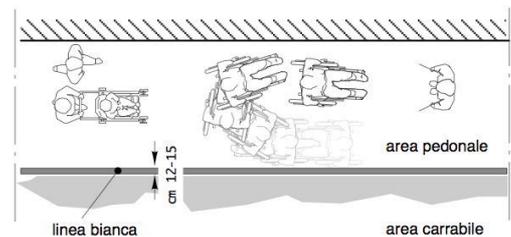

DIMENSIONI E COSTI DELL'INTERVENTO	Oggetti	
	Superficie rampe mq.	
	Area mq.	
	Lunghezza ml.	50
Costo dell'intervento		€. 750

PRINCIPI DELL'UNIVERSAL DESIGN RISPETTATI ALL'INTERNO DELLA PRESTAZIONE SUGGERITA**N.5 Tolleranza per gli errori**

Esempio:

Significa avere cura di dettagli che possono fare la differenza, ad esempio prevedere pararuota nel disegno di ringhiere o parapetti, disegnare gradini con alzate chiuse in modo che non costituiscano inciampo accidentale come succede nei gradini con la pedata allungata.

Differenziare il bordo dei gradini per renderli visibili dall'alto, o evitare arredi, piante, tende, oggetti architettonici sporgenti ad altezza del viso o di una persona seduta e che possono costituire pericolo per persone cieche, bambini, persone in carrozzina.

Scegliere con cura arbusti e fiori per l'arredo delle fioriere.

Interrompere un percorso tattile in prossimità di un pericolo, utilizzando il linguaggio tattile adeguato.

N.7 Dimensione e spazio per approccio e uso

Esempio:

Considerare nella progettazione gli spazi di manovra e le dimensioni minime dei passaggi in modo da realizzare sistemi pedonali percorribili senza soluzione di continuità.

Sono da considerare in particolare oltre alle larghezze minime gli spazi di manovra in corrispondenza dei raccordi, degli incroci e delle svolte, in prossimità degli attraversamenti.


Lo spazio è adatto ad essere impiegato insieme da persone con i loro accompagnatori.

Le impugnature dei corrimano sono adatte alle diverse dimensioni delle mani, soprattutto quando si tratta di ambienti frequentati da bambini/e.

Il parcheggio prevede la sosta di un veicolo "van" dalle dimensioni maggiori con la possibilità di utilizzare un sollevatore o una rampa presente all'interno del veicolo.

La fermata dell'autobus per collocazione e dimensione tiene conto delle manovre di un viaggiatore in carrozzina che utilizza il mezzo pubblico.

01

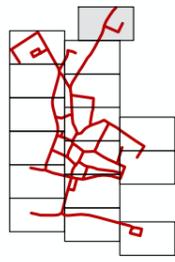

LEGENDA

- Edifici di interesse pubblico
- Edifici oggetto PEBA
- Parchi oggetto PEBA
- Area parcheggio riservato
- Parcheggio pubblico

INTERVENTI URBANI


- puntuale
- lineare
- di un'area


Scala 1:1000

PIANO PER L'ELIMINAZIONE DELLE BARRIERE ARCHITETTONICHE

Arch. Nicola Eynard

Arch. Francesco Maria Agliardi Dr. Leris Fantini

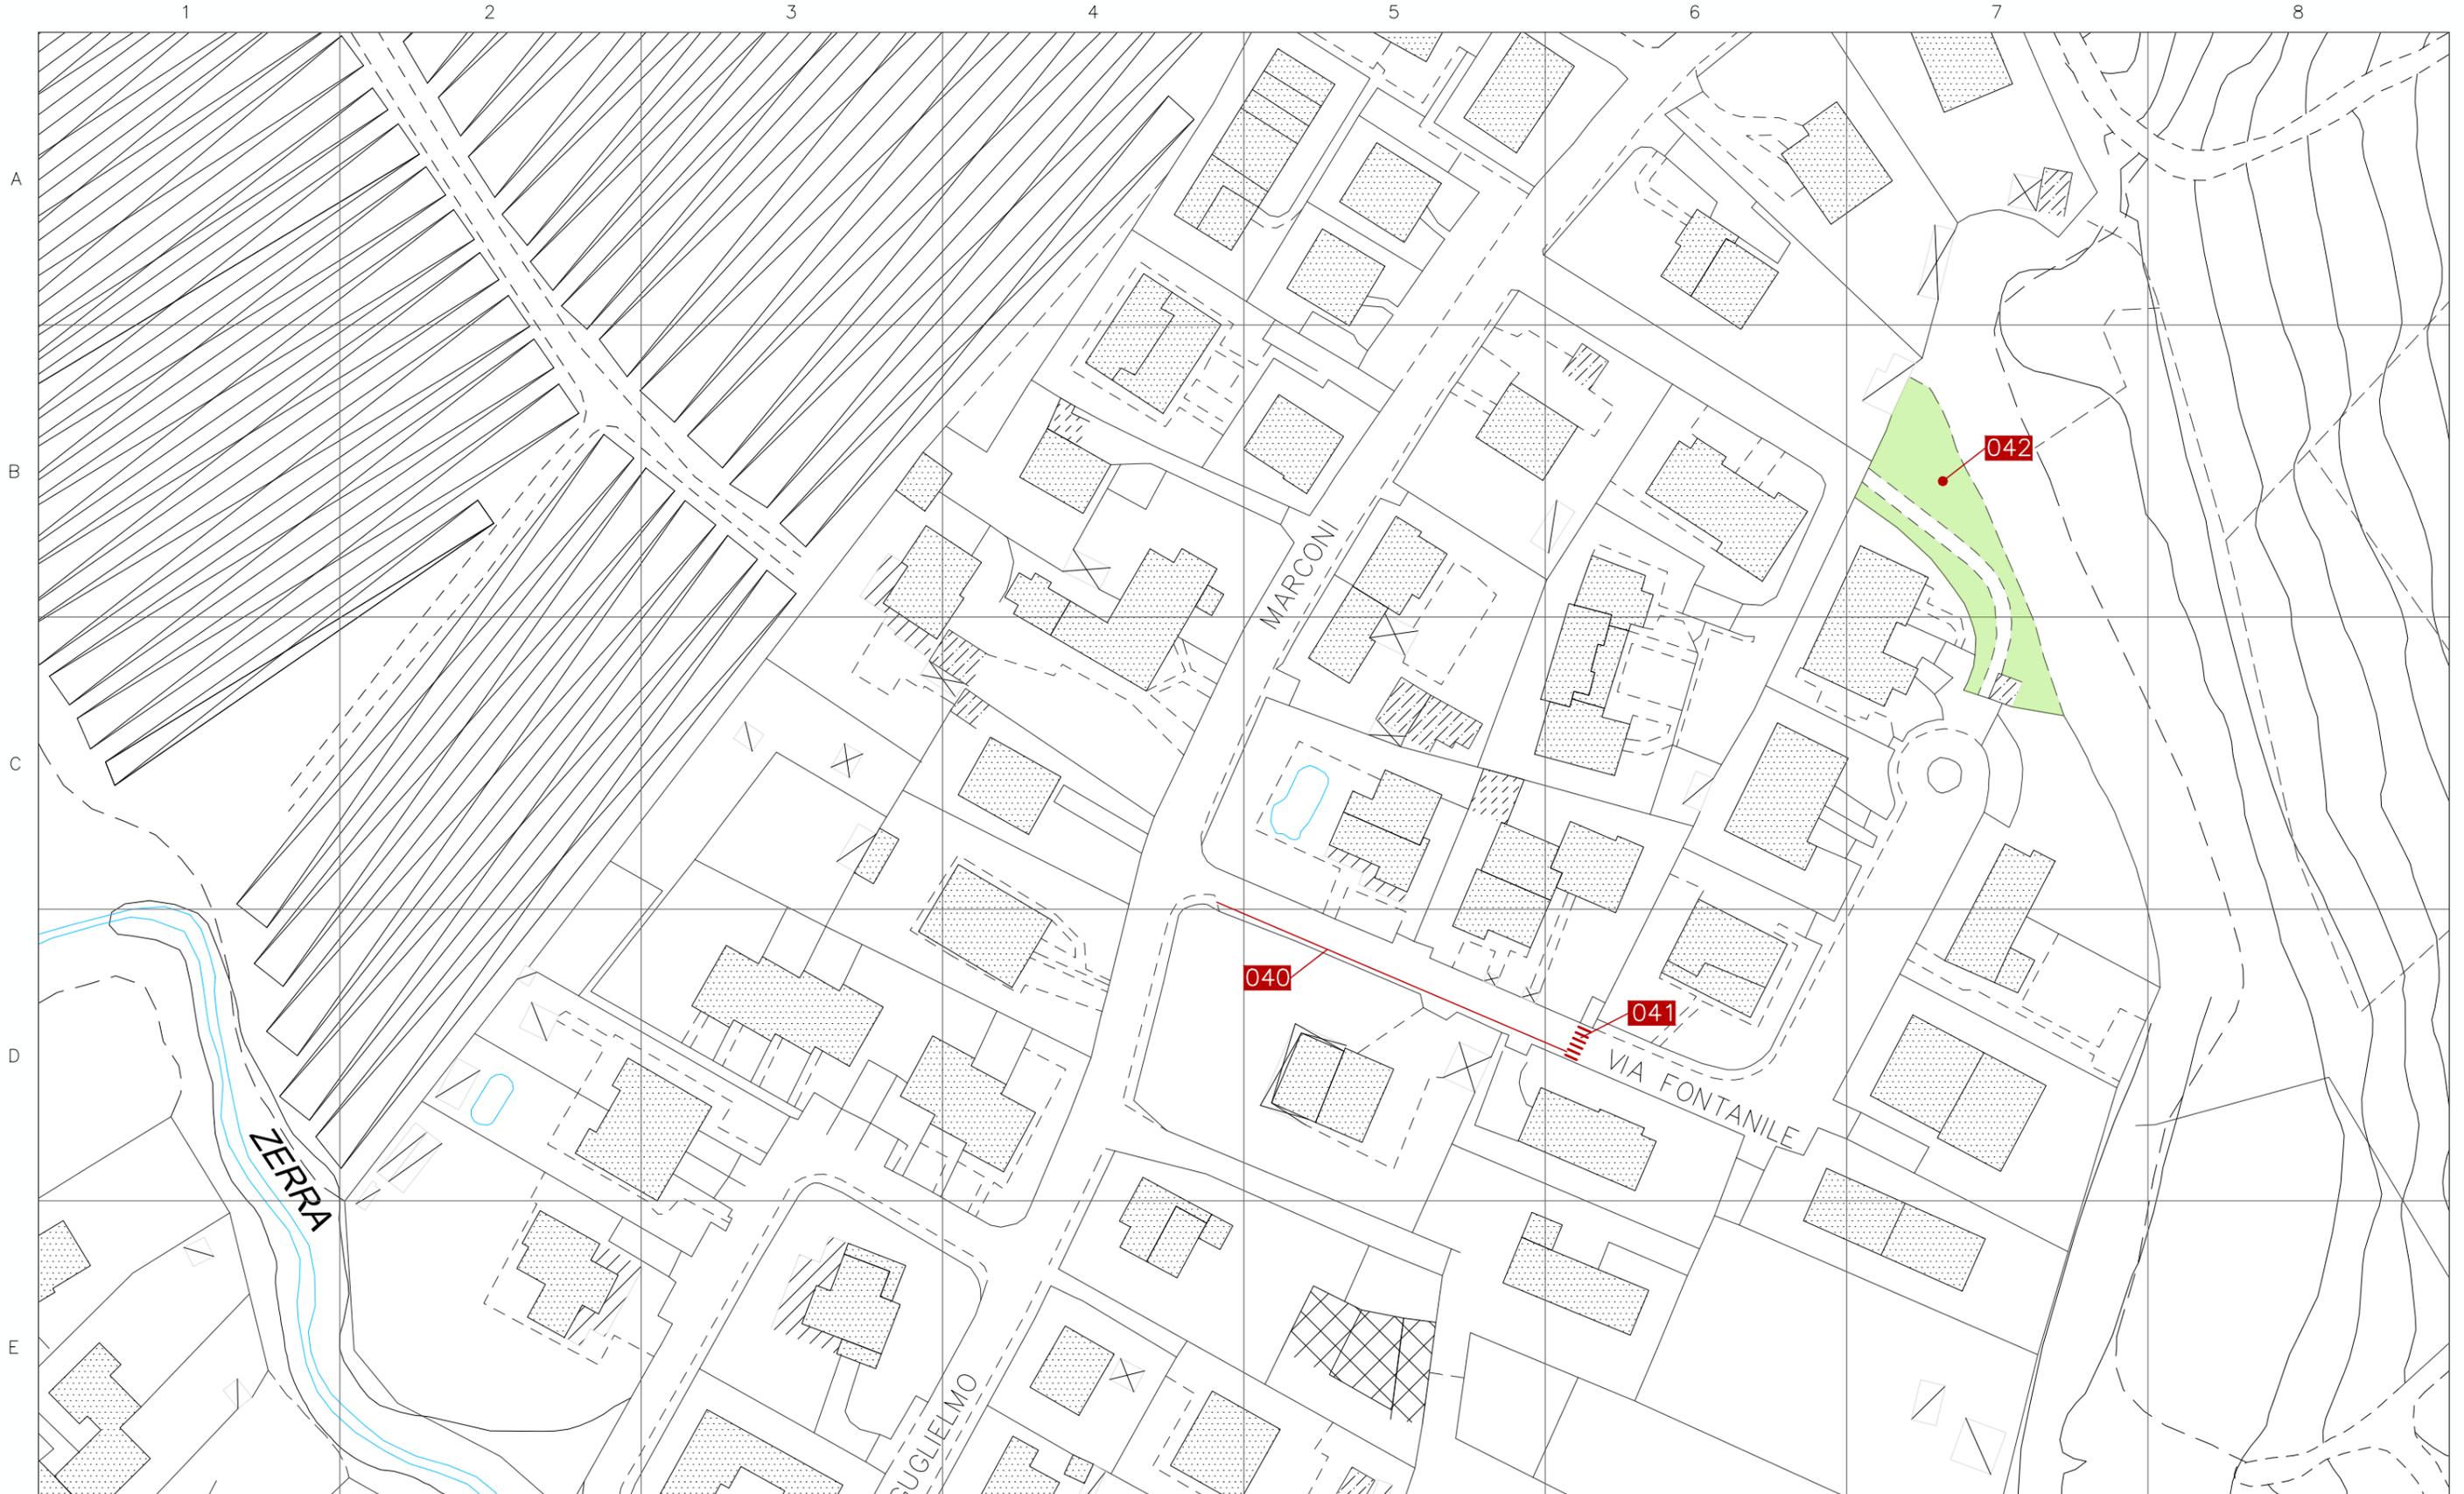

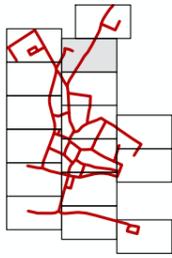

LEGENDA


			P	
Edifici di interesse pubblico	Edifici oggetto PEBA	Parchi oggetto PEBA	Area parcheggio riservato	Parcheggio


INTERVENTI URBANI

puntuale	lineare	di un'area

Scala 1:1000

PIANO PER L'ELIMINAZIONE DELLE BARRIERE ARCHITETTONICHE
Arch. Nicola Eynard
Arch. Francesco Maria Agliardi Dr. Leris Fantini

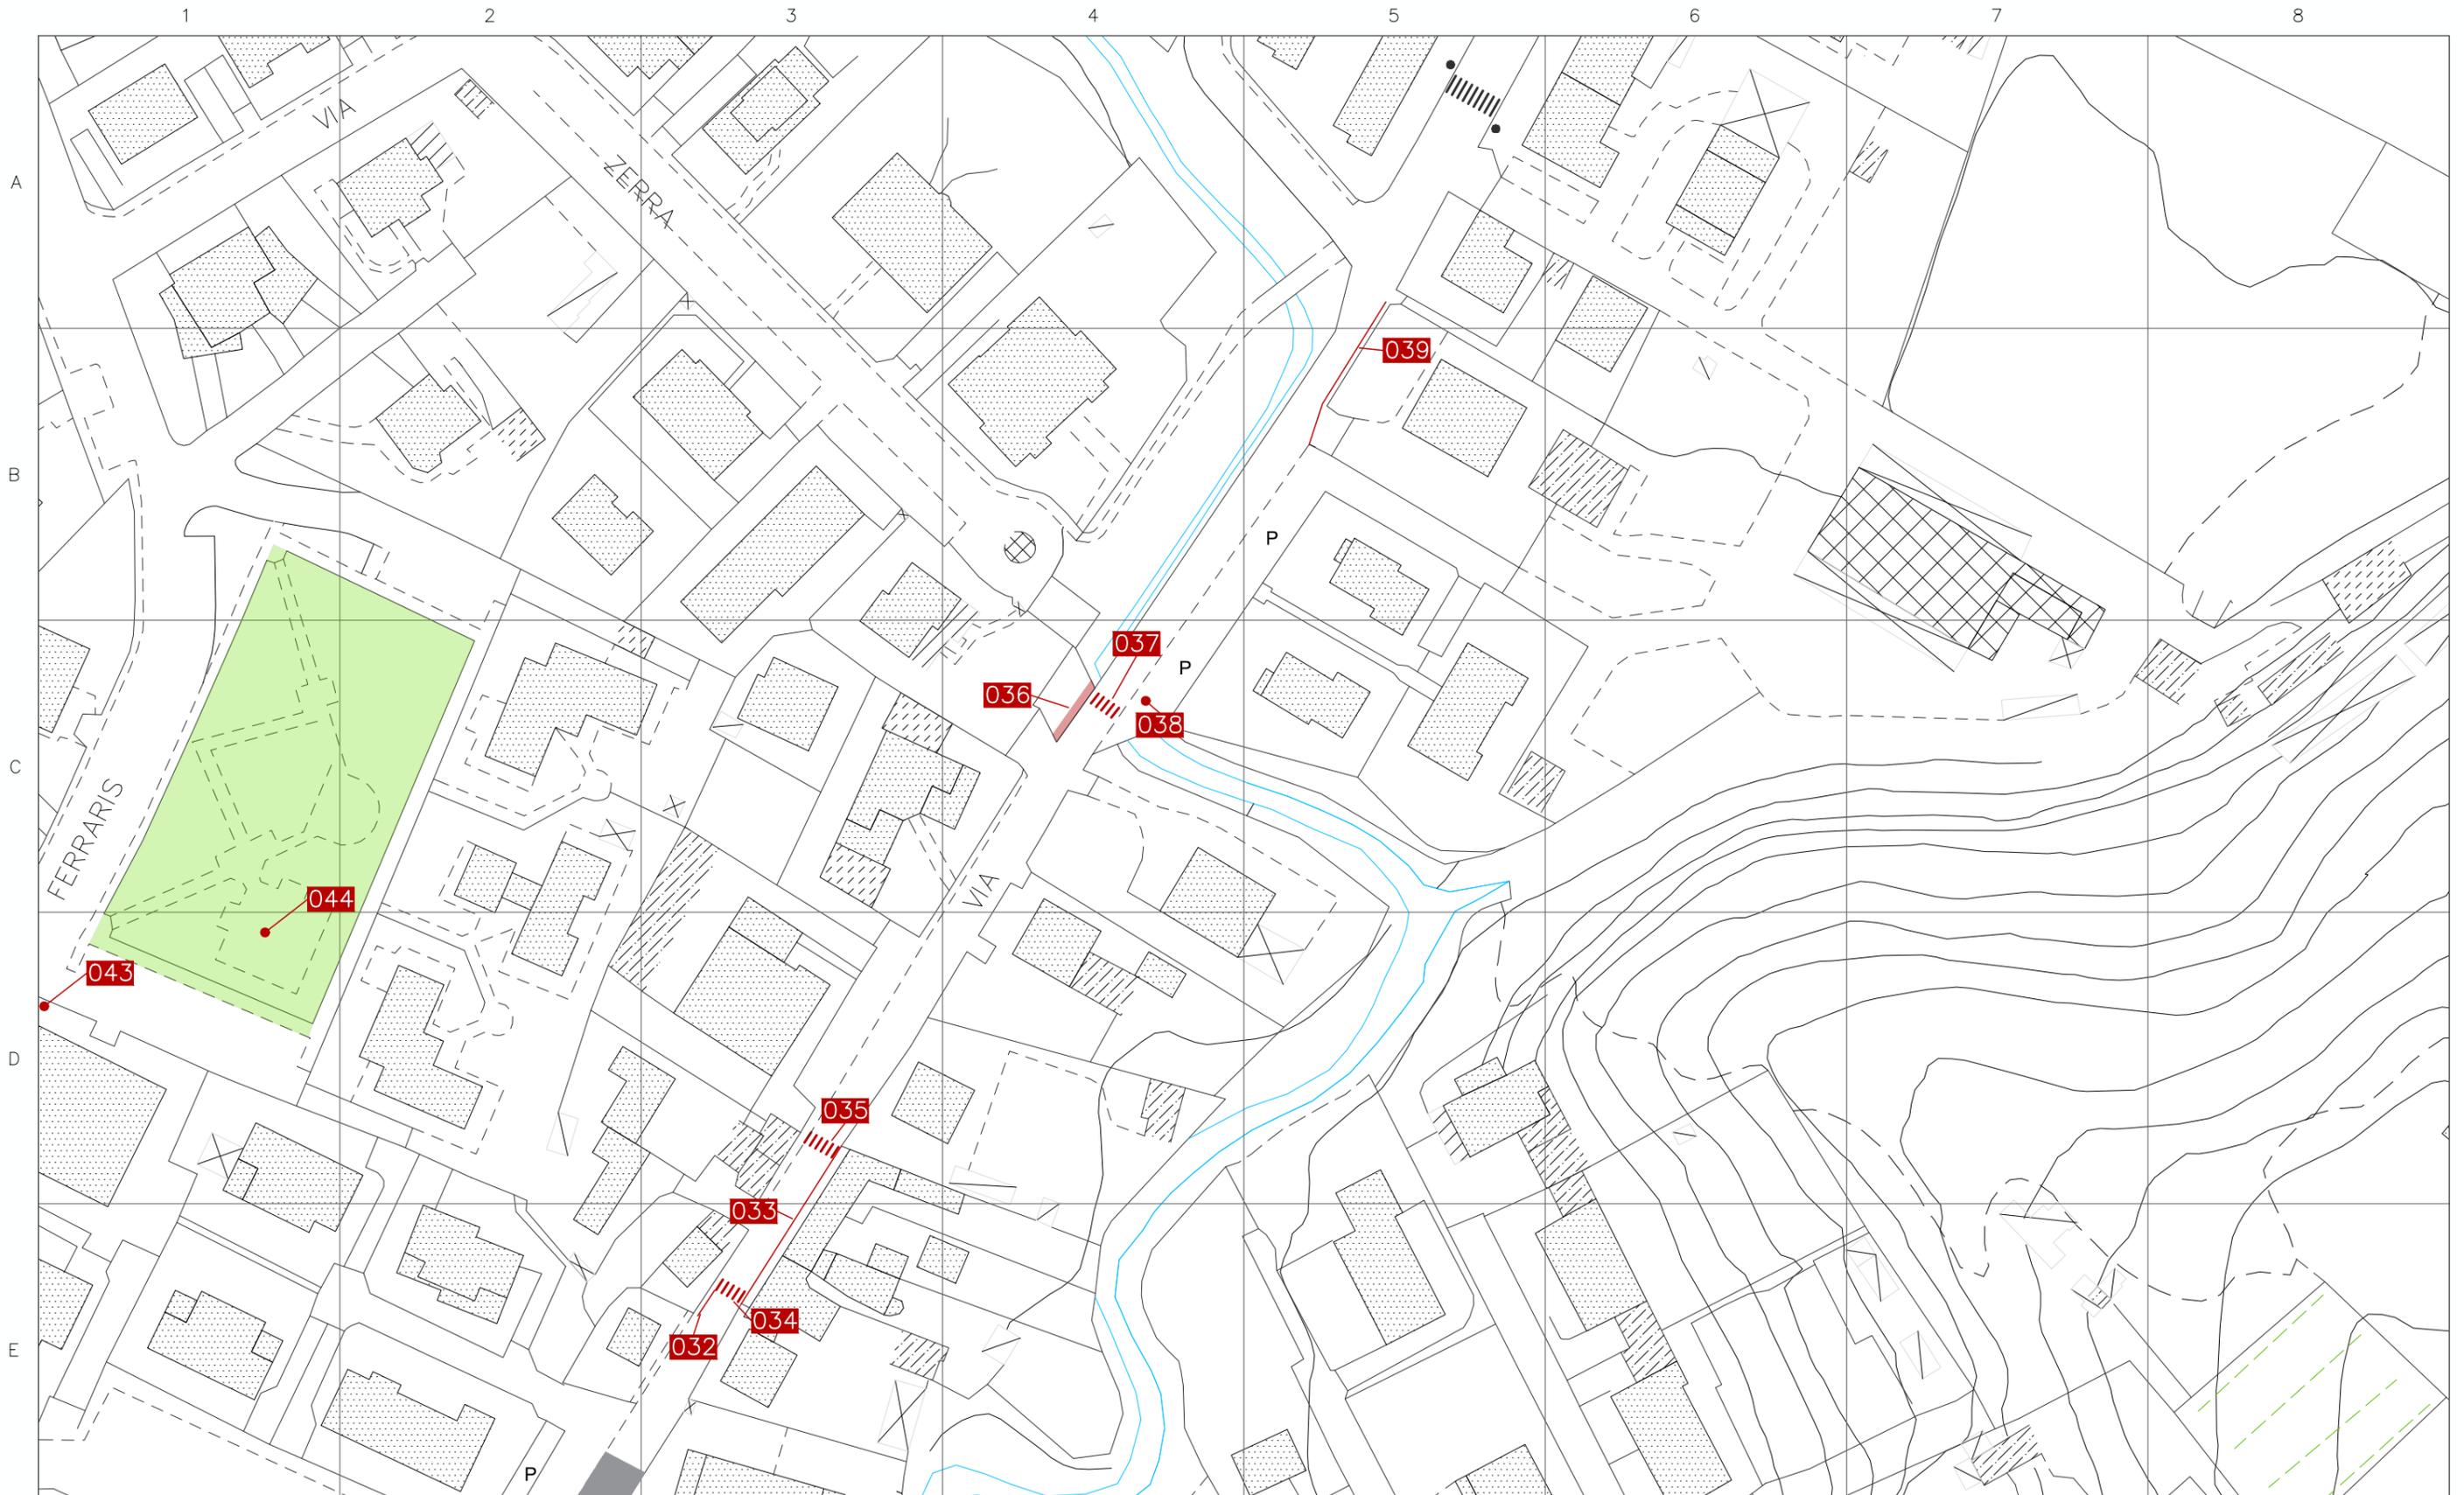

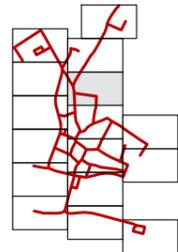

LEGENDA

			P	
Edifici di interesse pubblico	Edifici oggetto PEBA	Parchi oggetto PEBA	Area parcheggio riservato	Parcheggio pubblico

INTERVENTI URBANI

puntuale	lineare	di un'area

Scala 1:1000

