

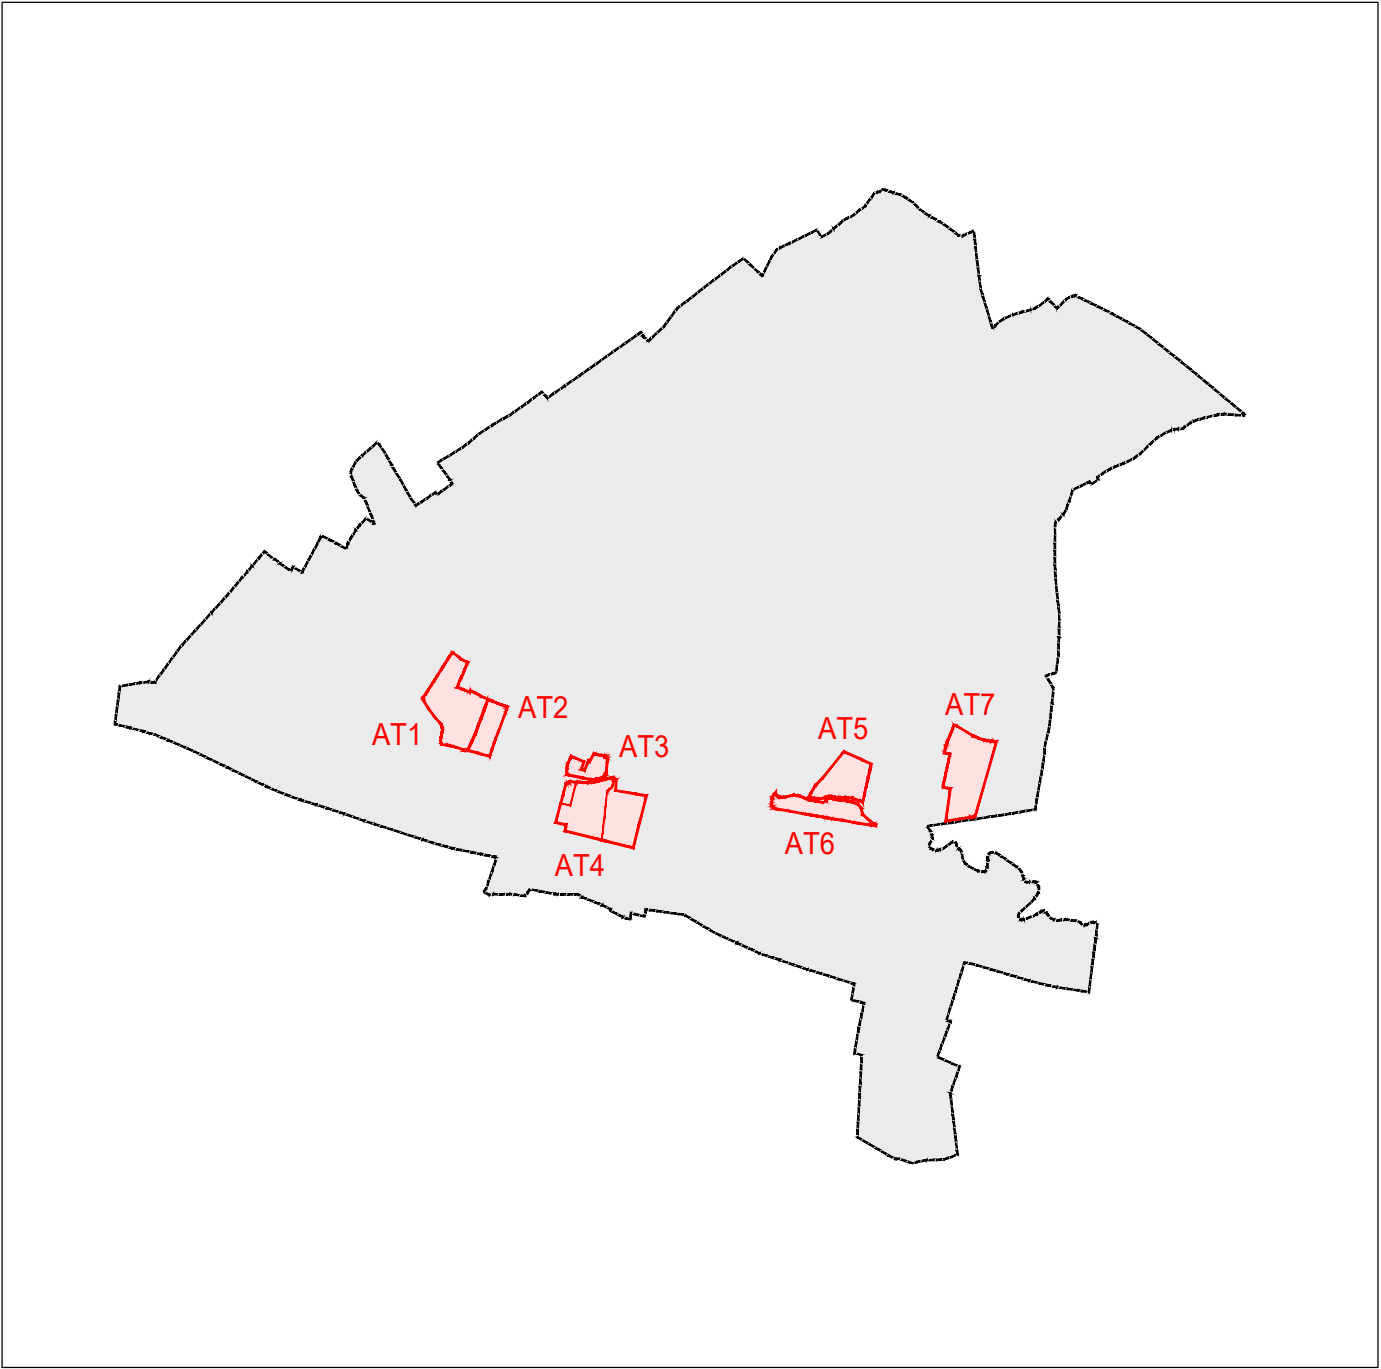



Ambiti di Trasformazione sui quali risulta possibile attuare la riduzione del consumo di suolo

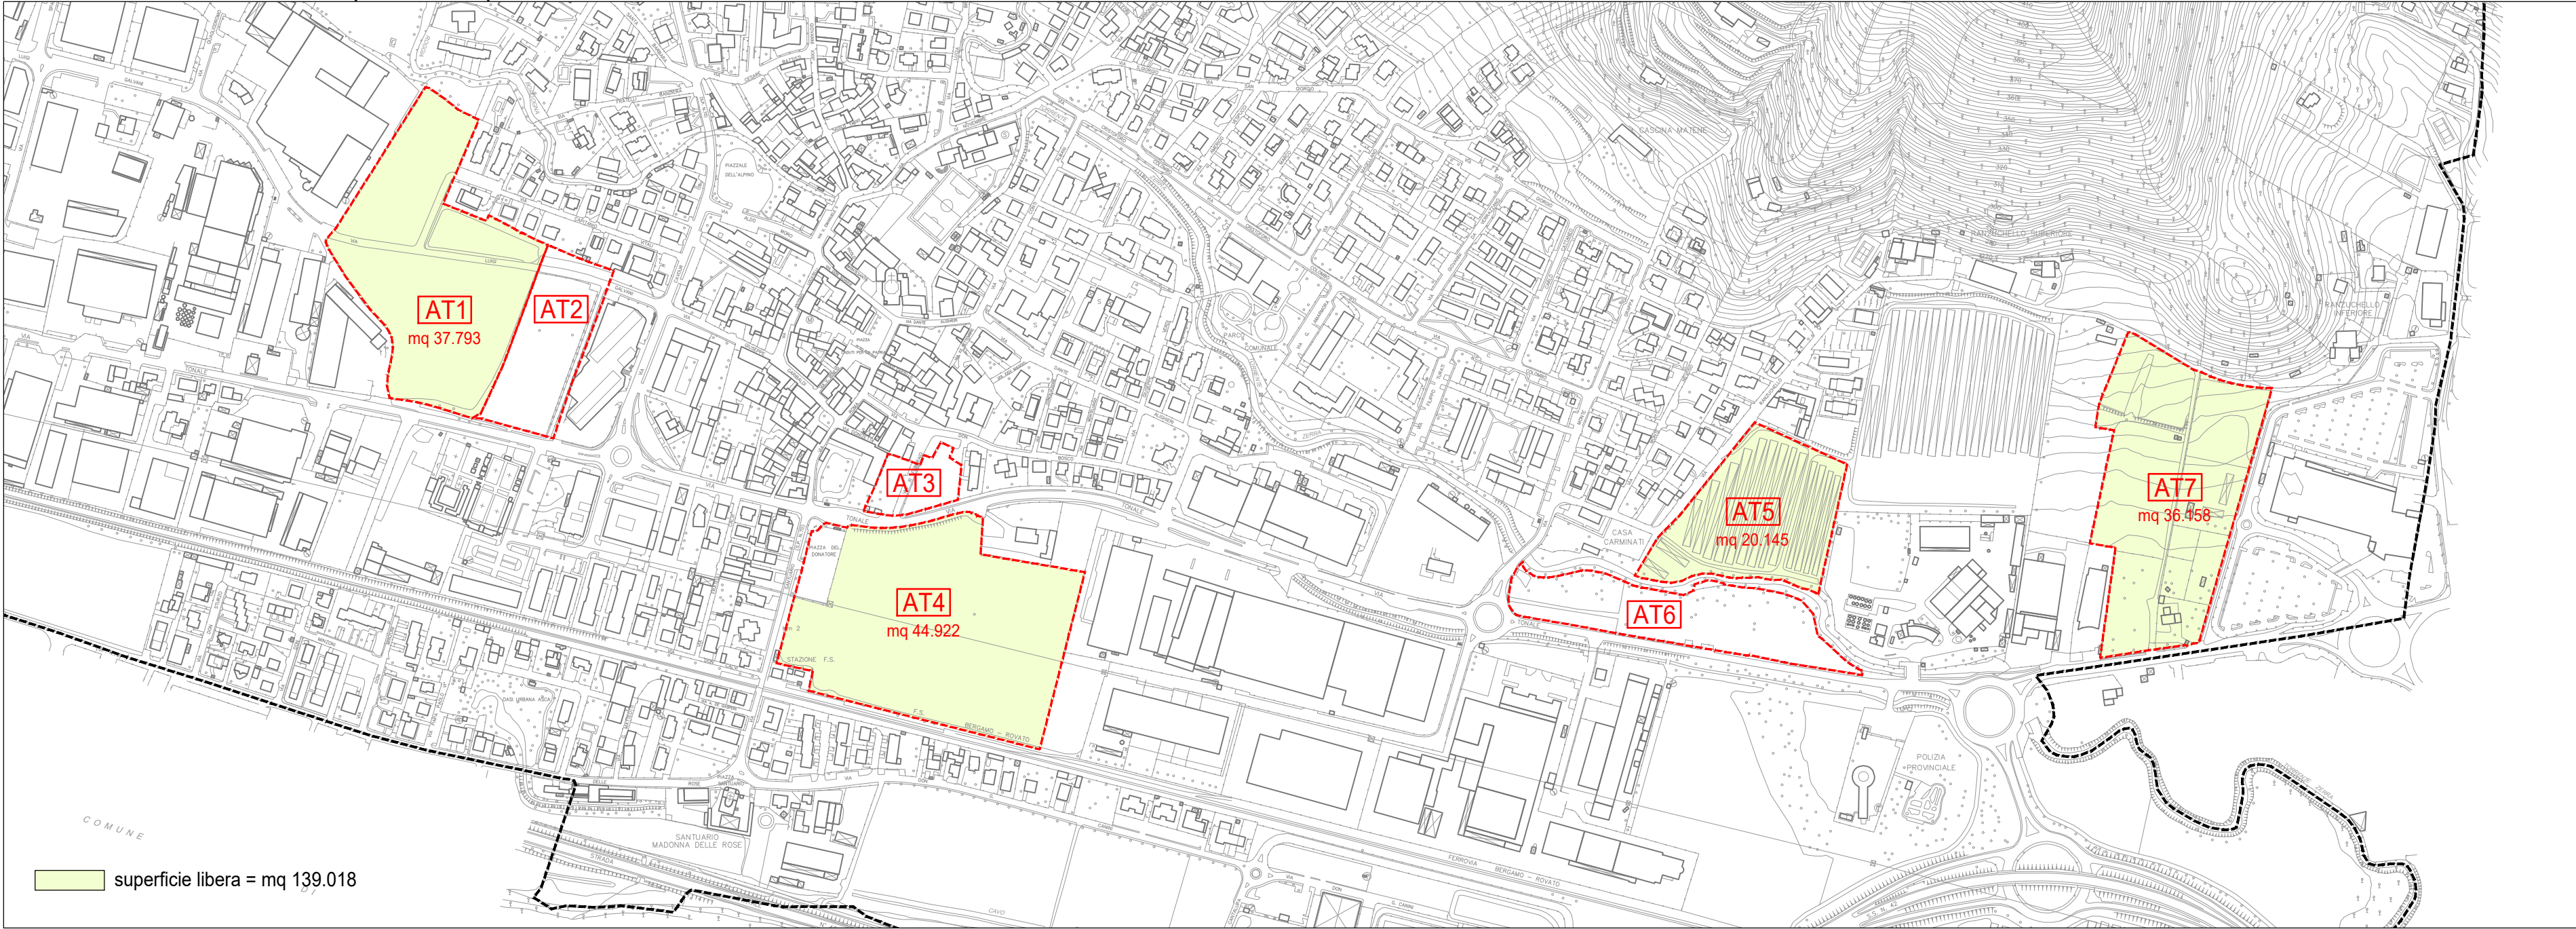

VARIANTE al P.G.T. 2024 - schema illustrativo della riduzione di consumo di suolo

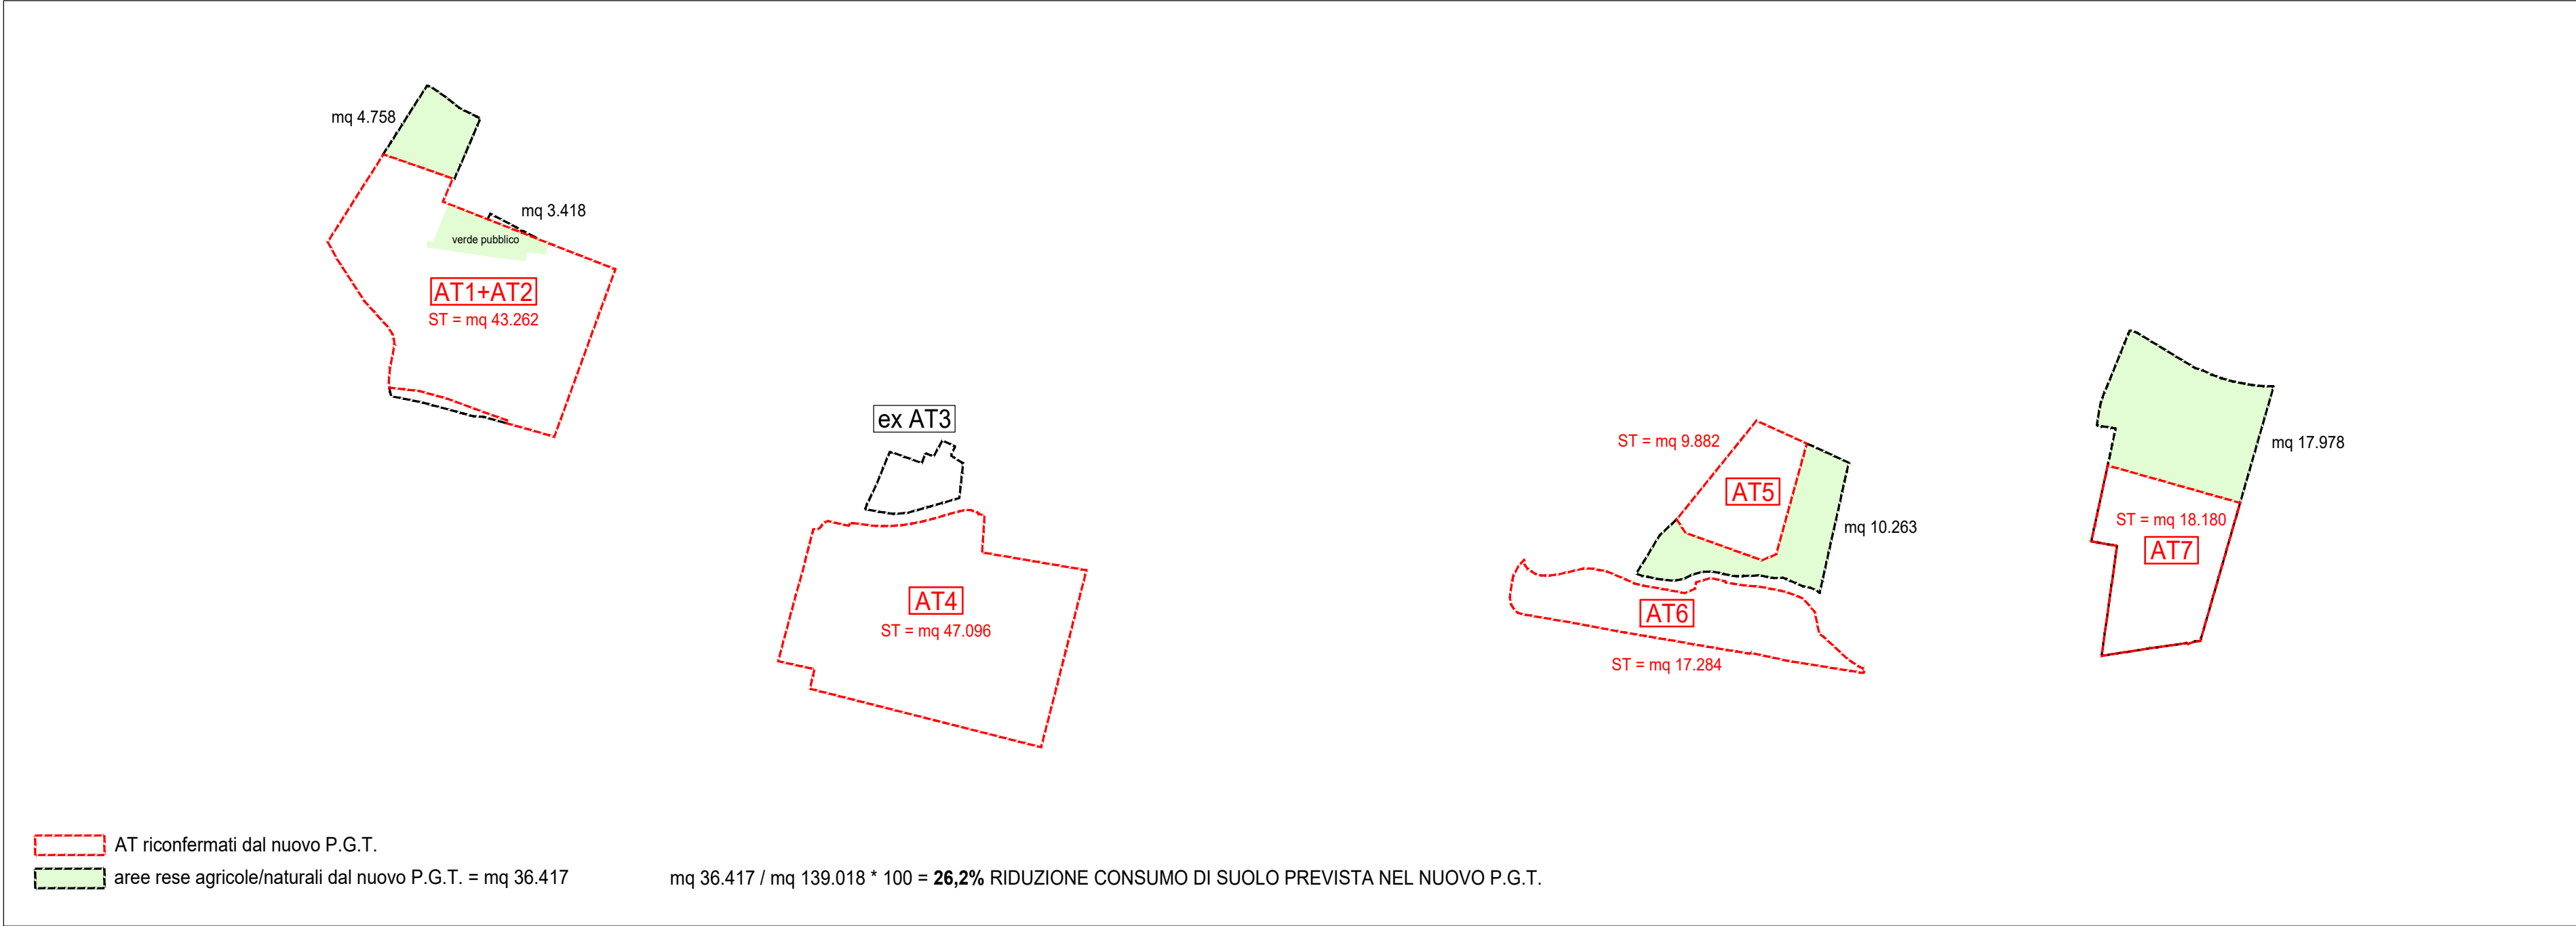

VARIANTE al P.G.T. 2024 - progetto

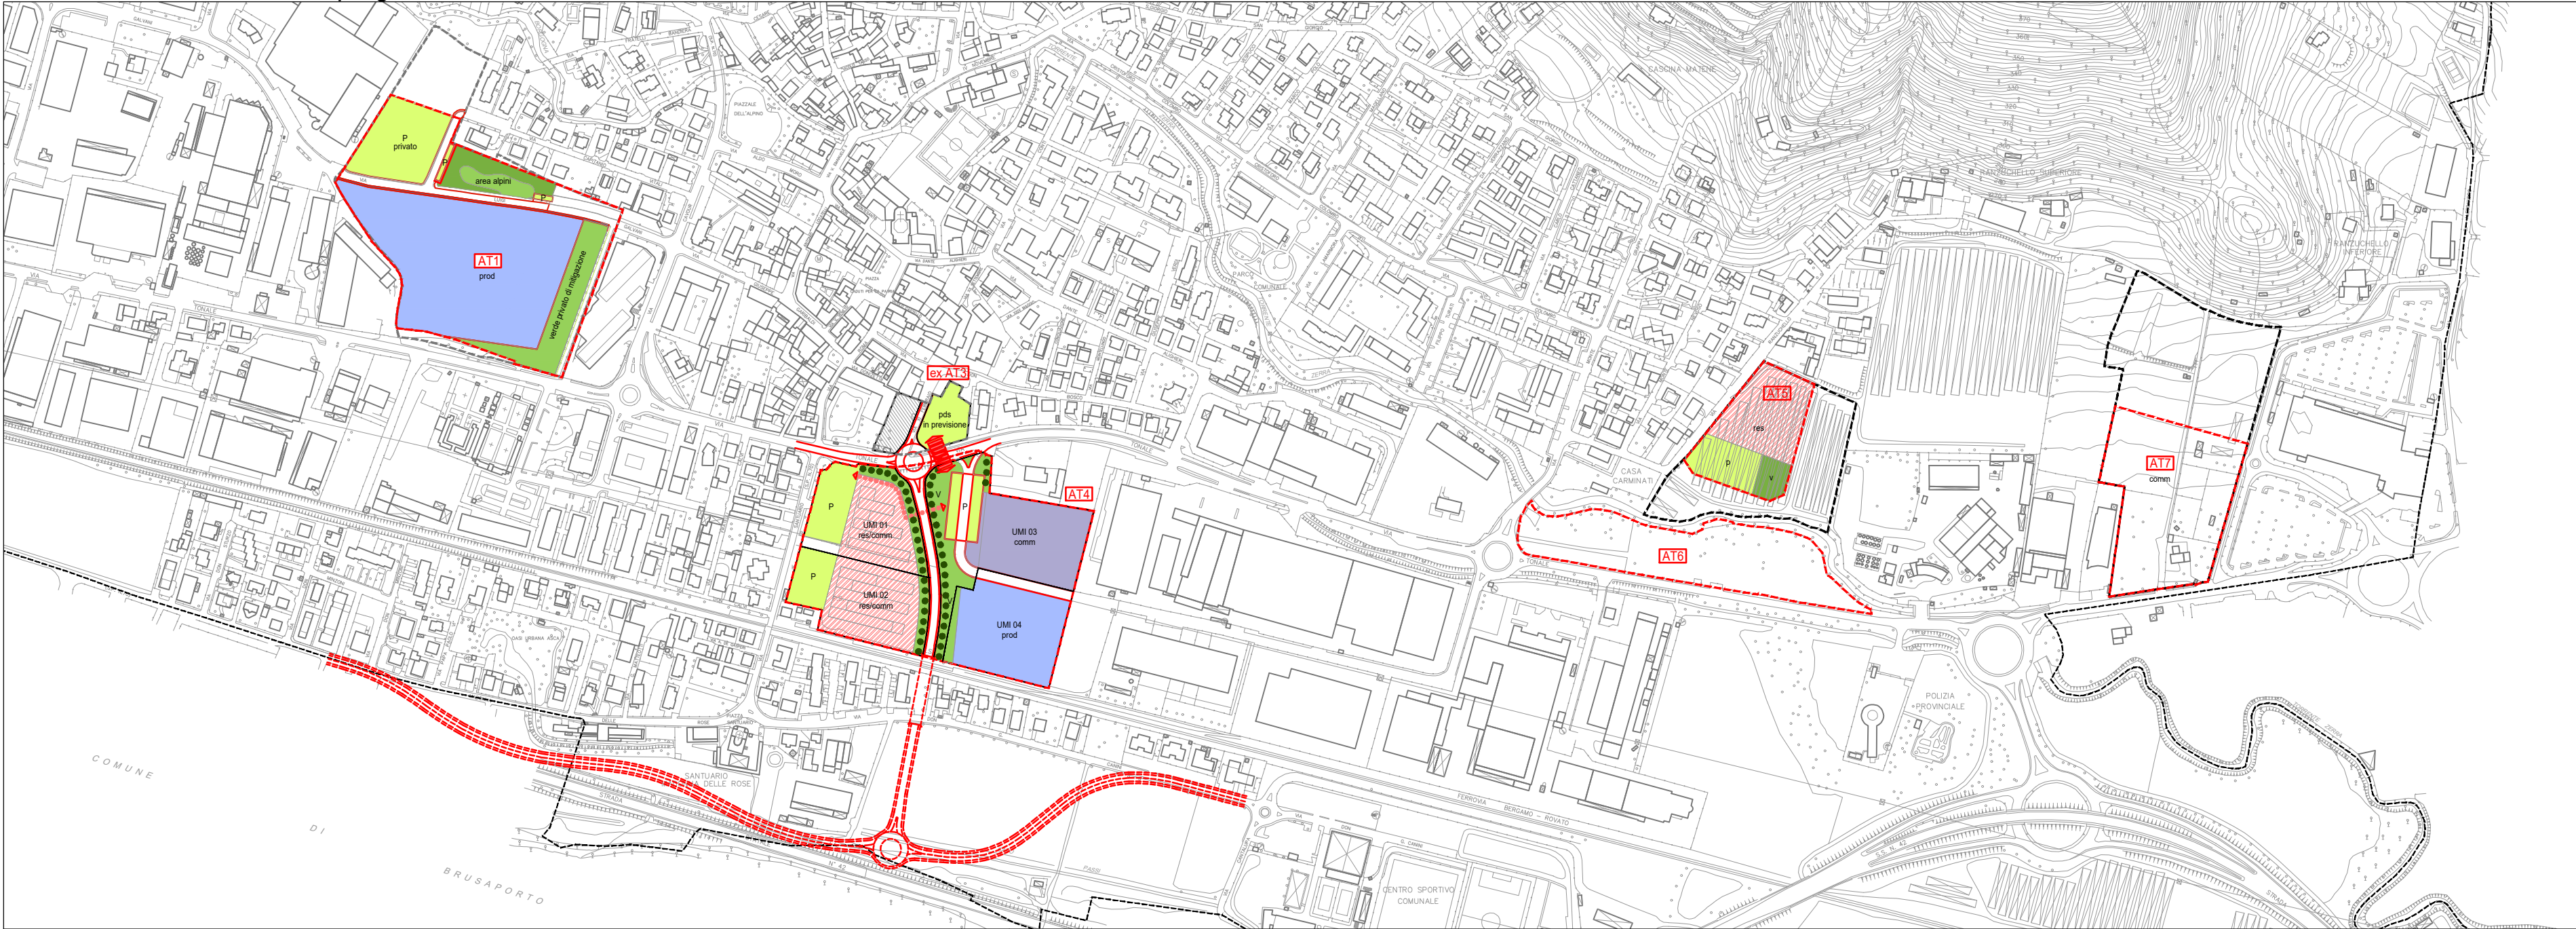

comune di
ALBANO SANT'ALESSANDRO
provincia di
BERGAMO

PGT_VARIANTE2024
DOCUMENTO di PIANO



DP6
tavola

Verifica illustrativa della
riduzione consumo di suolo
negli Ambiti di
Trasformazione

data
maggio 2025

scala
1:5.000

Rif.
-

progettista
arch. Matteo Riva
co-progettista, elaborazioni grafiche
arch. Marco Minelli

V.A.S.
Determina STP s.r.l.