




PIANTA A  
scala 1/100

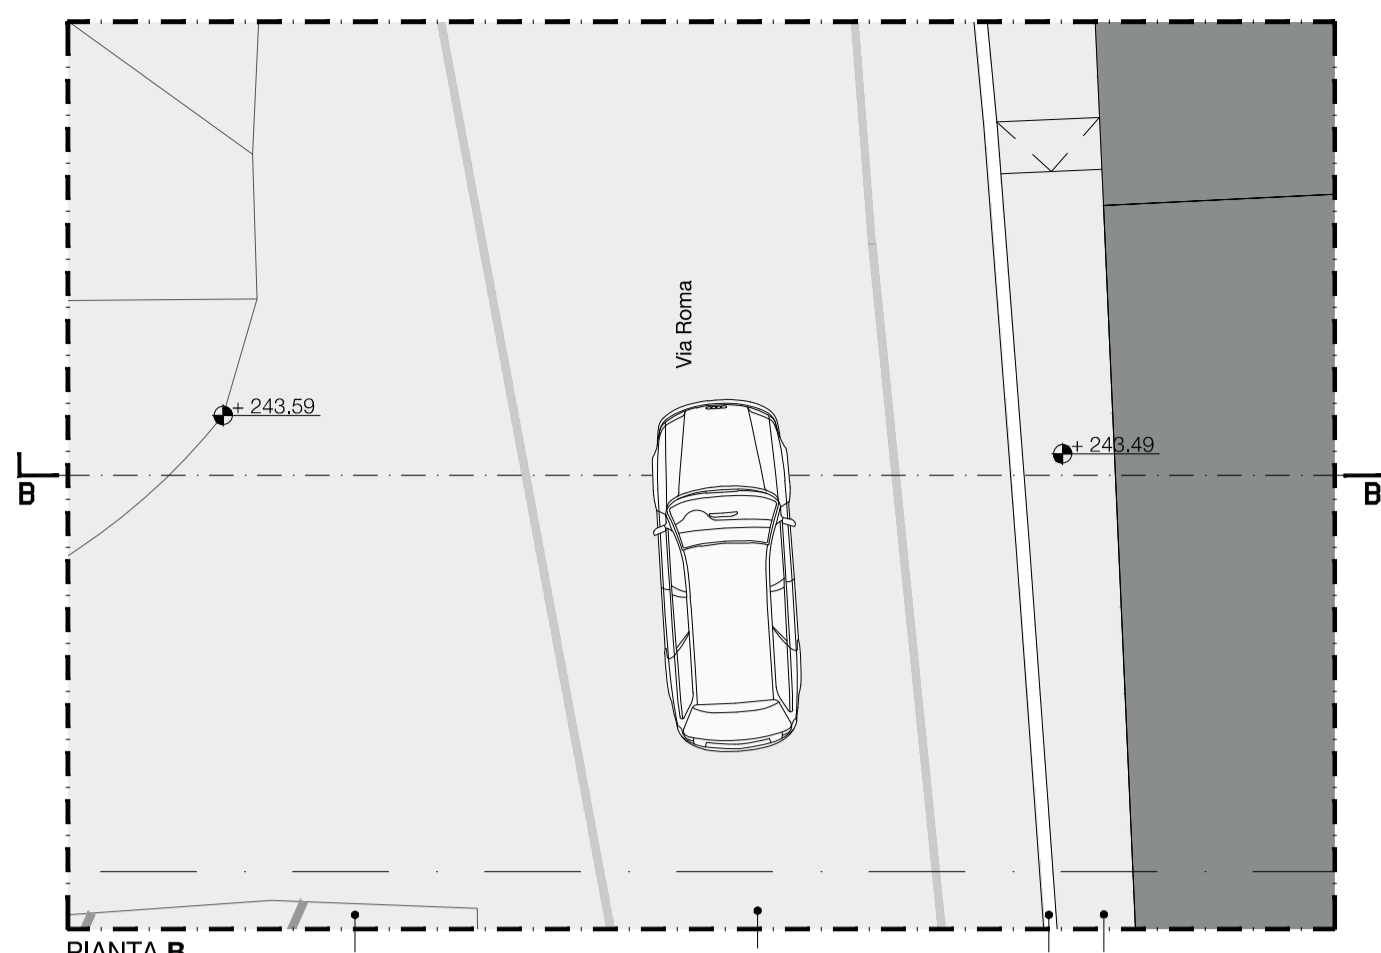


PIANTA B  
scala 1/100

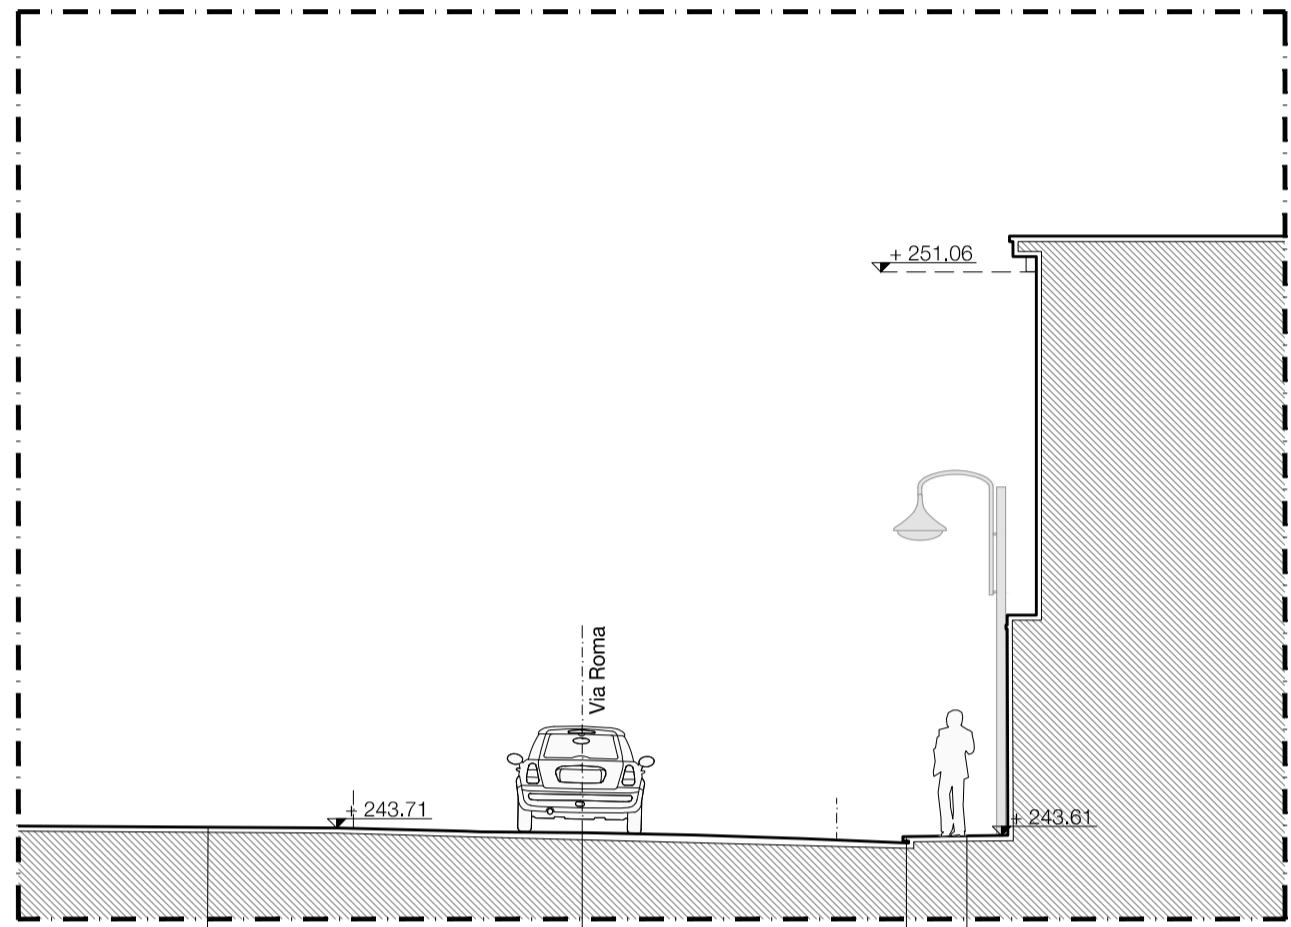

SEZIONE A  
scala 1/100

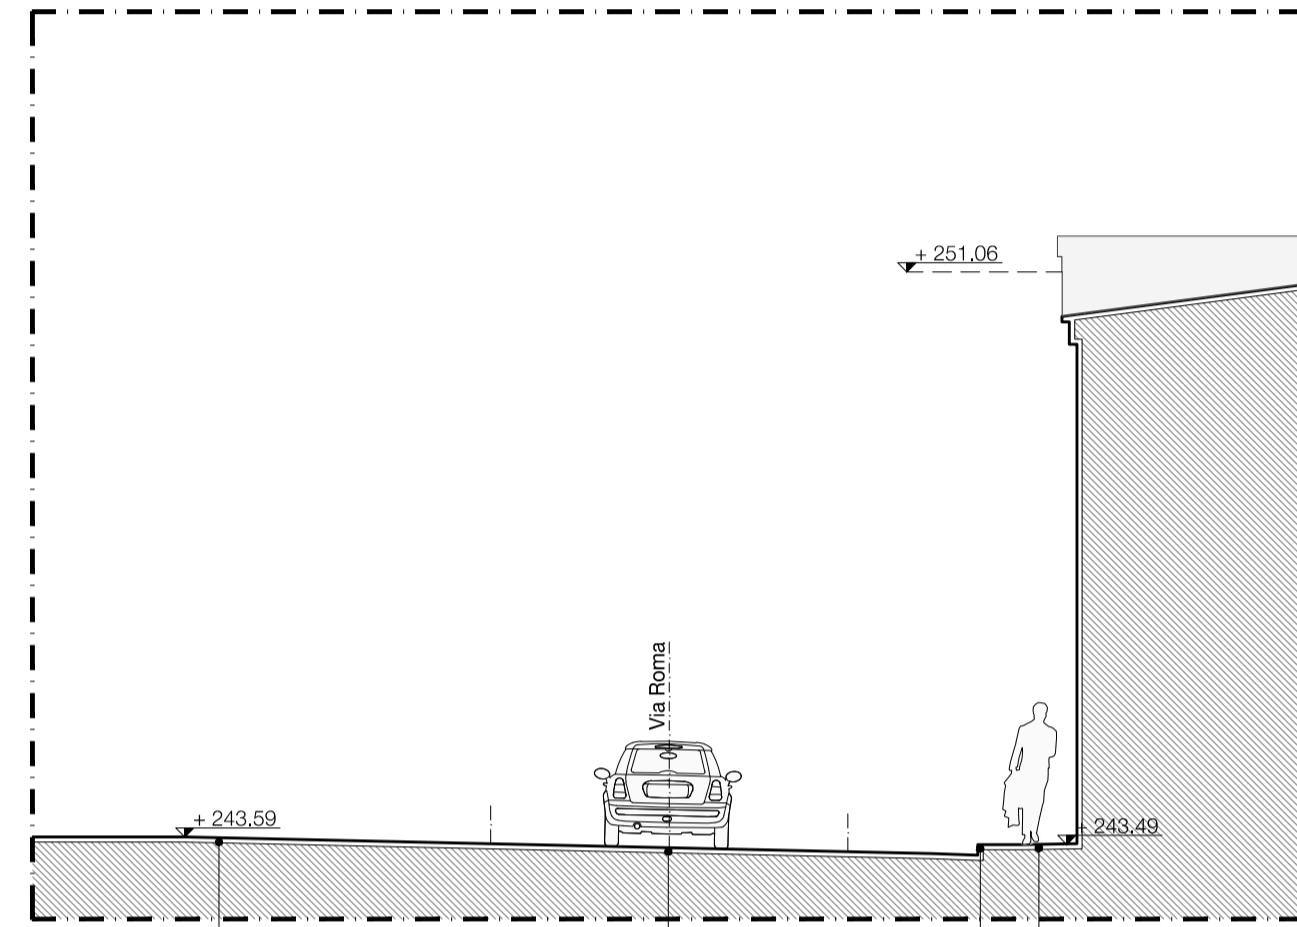


SEZIONE B  
scala 1/100

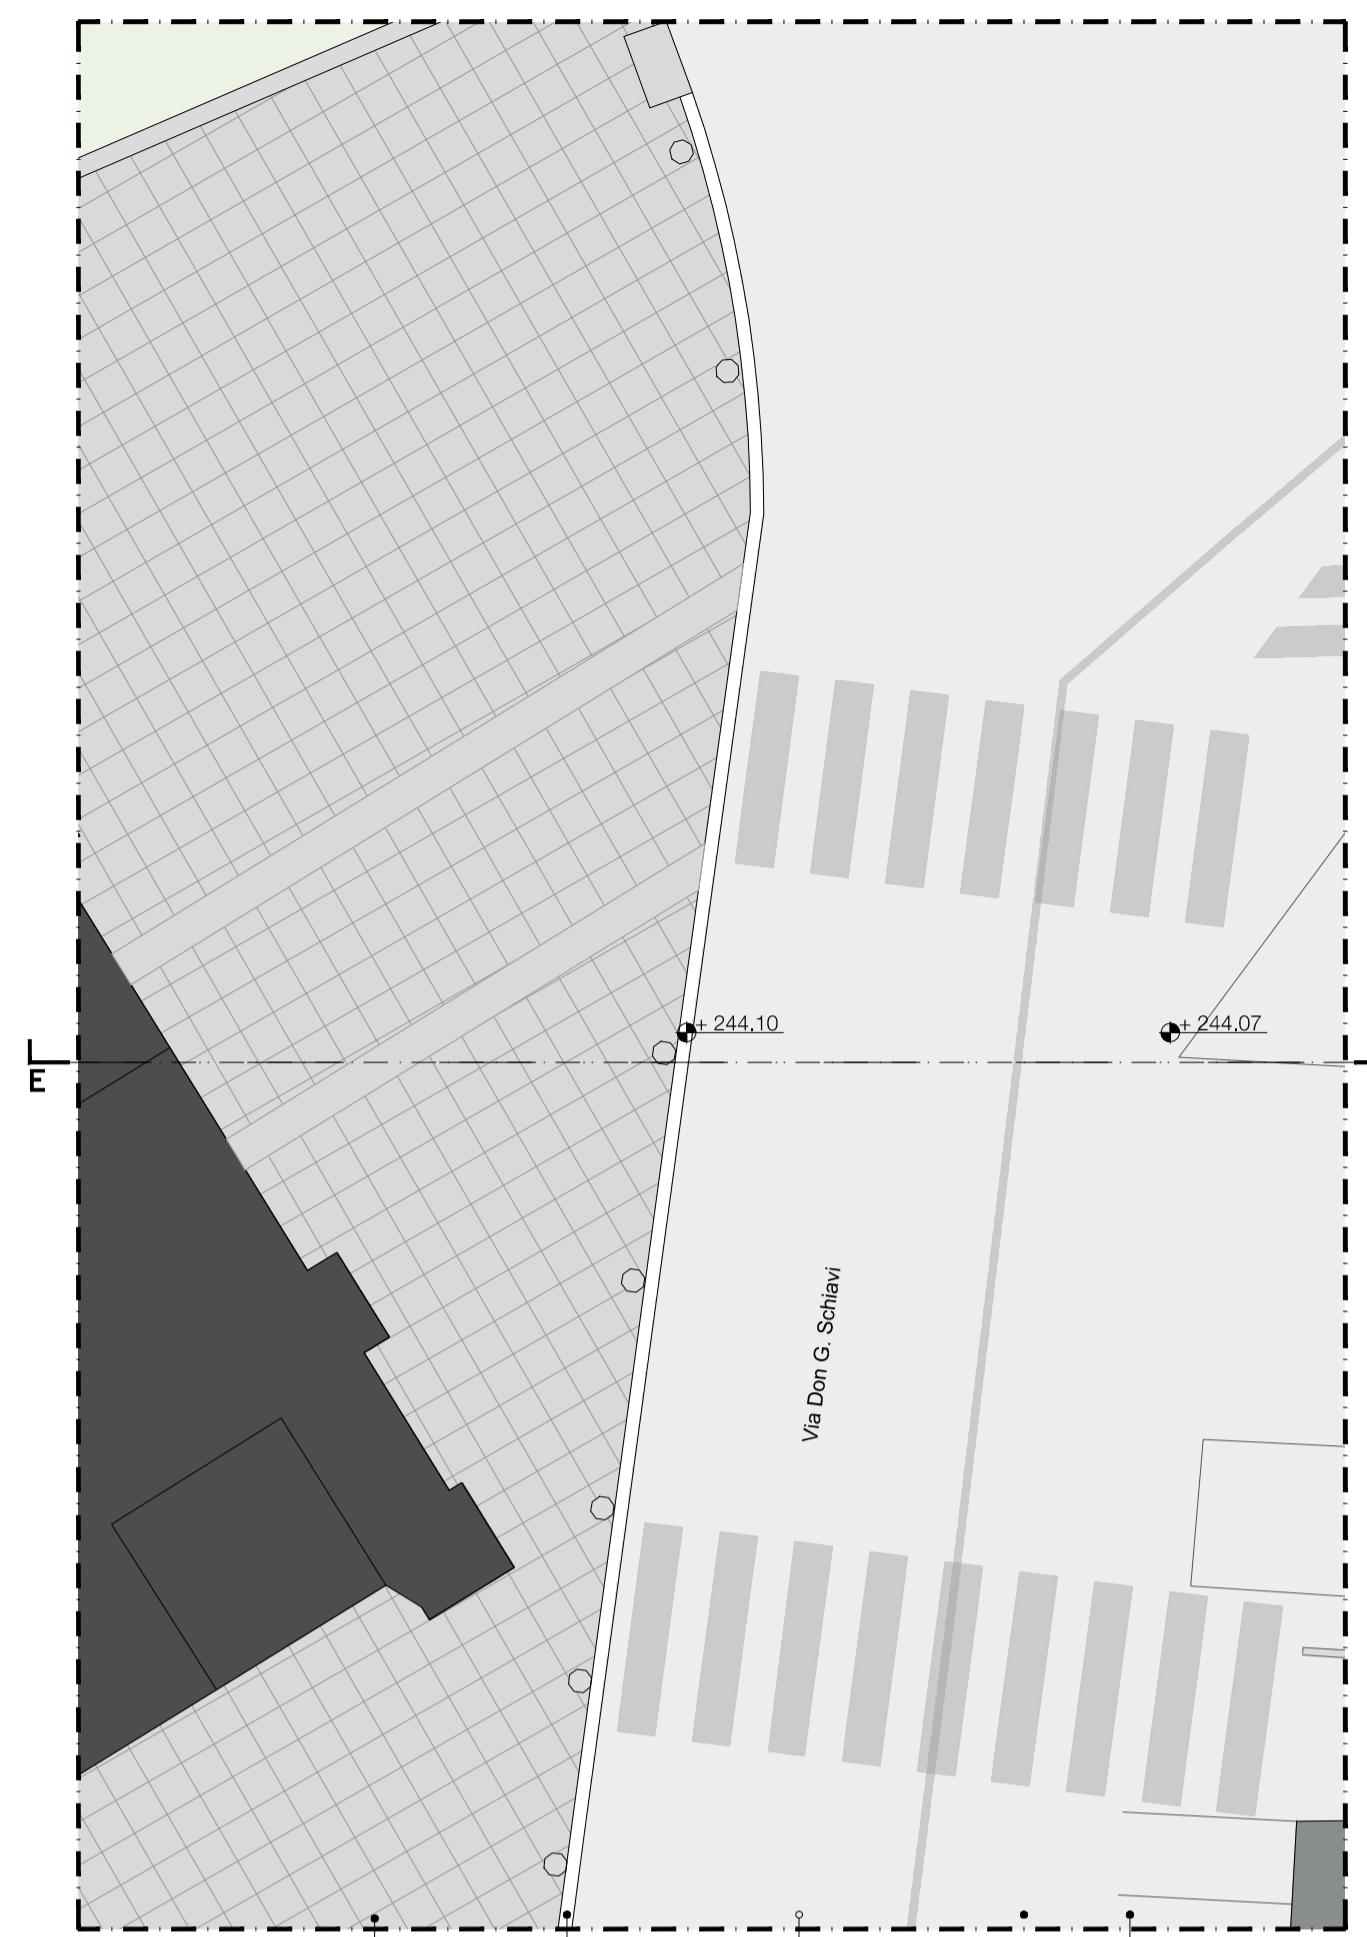


PIANTA E  
scala 1/100




PIANTA C  
scala 1/100

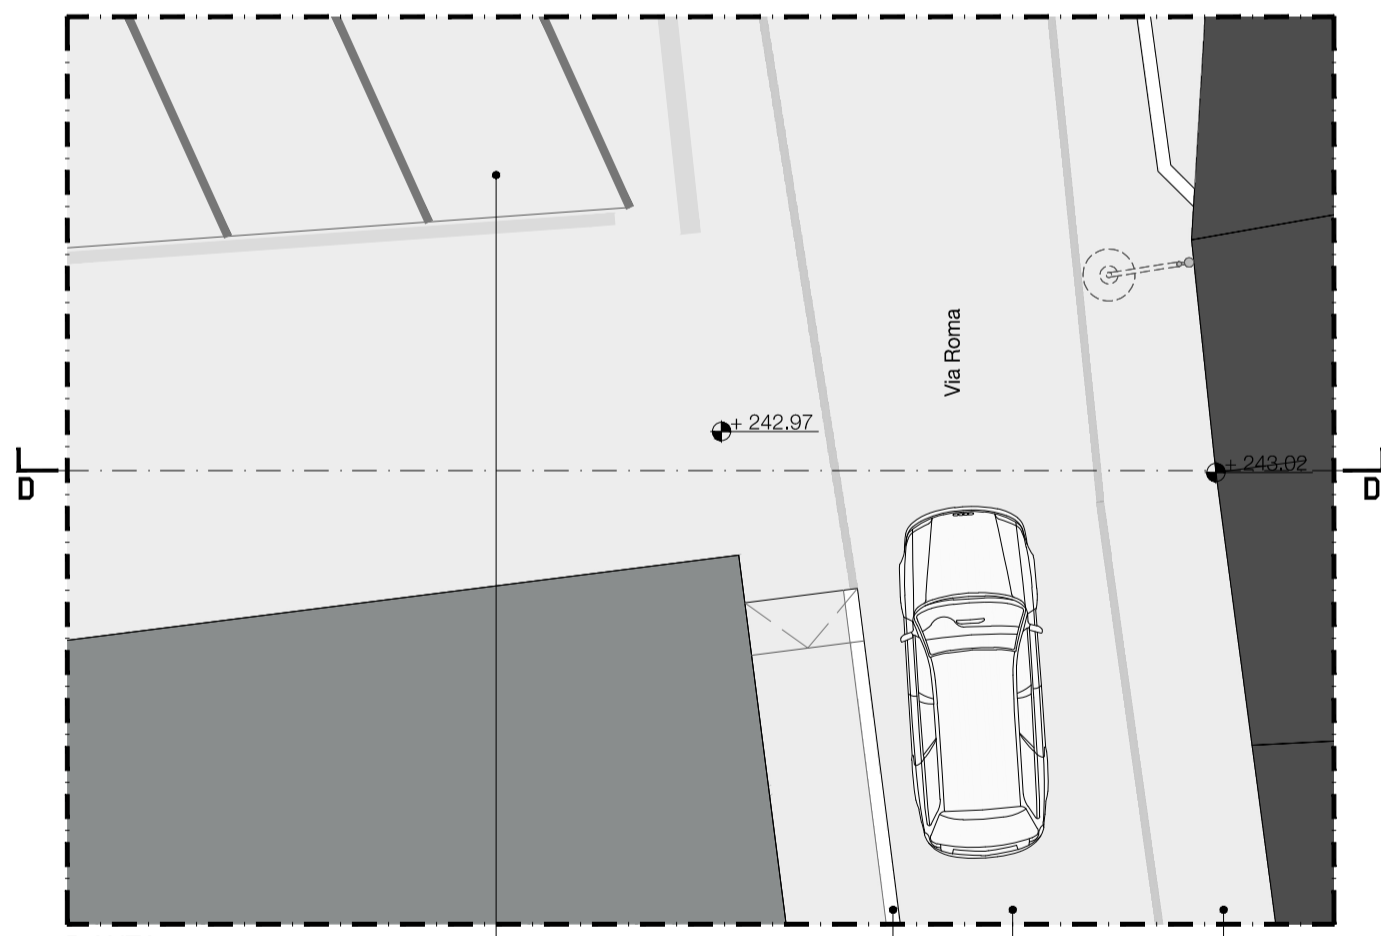


PIANTA D  
scala 1/100

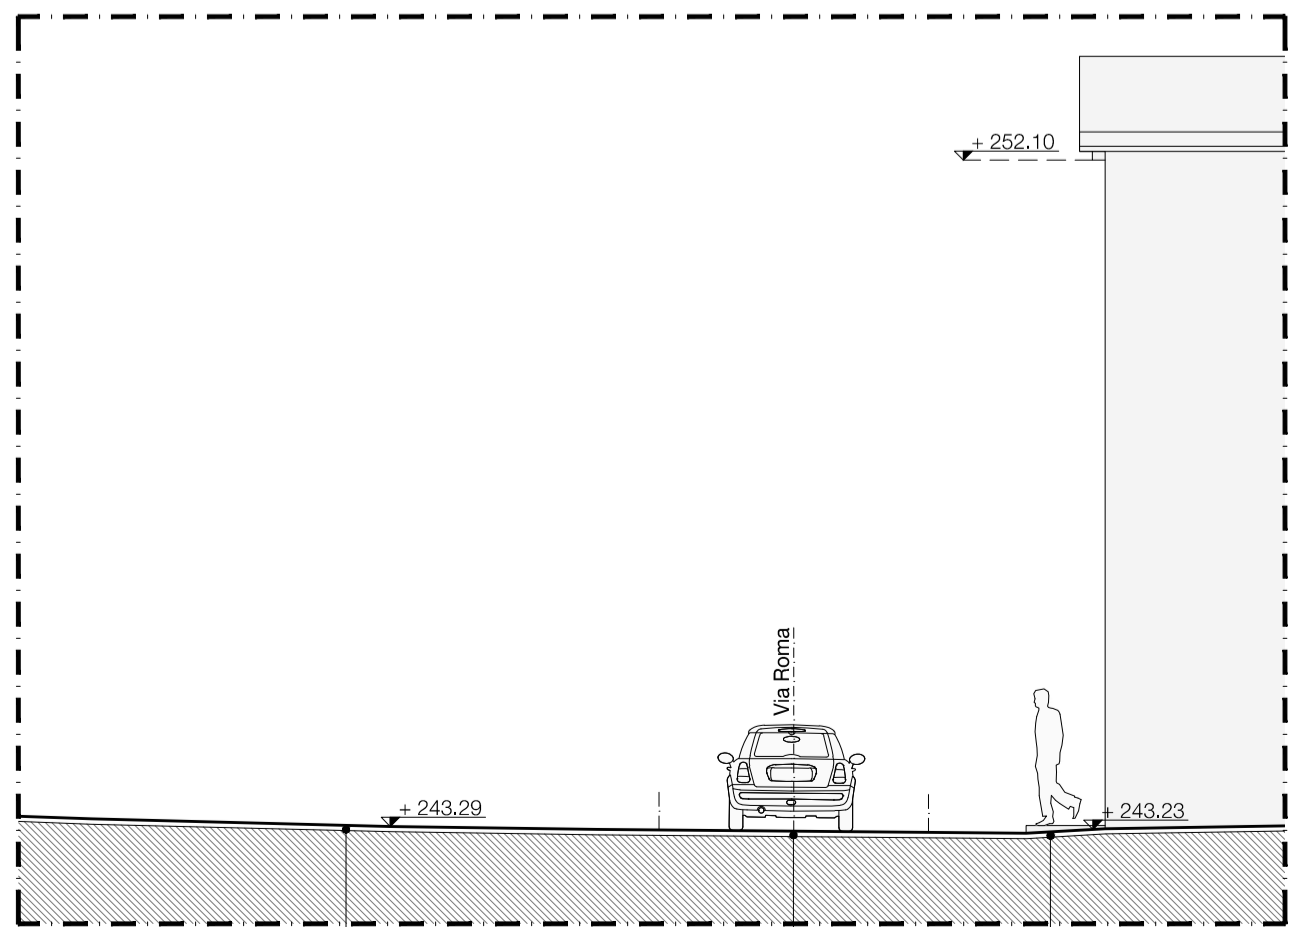

SEZIONE C  
scala 1/100

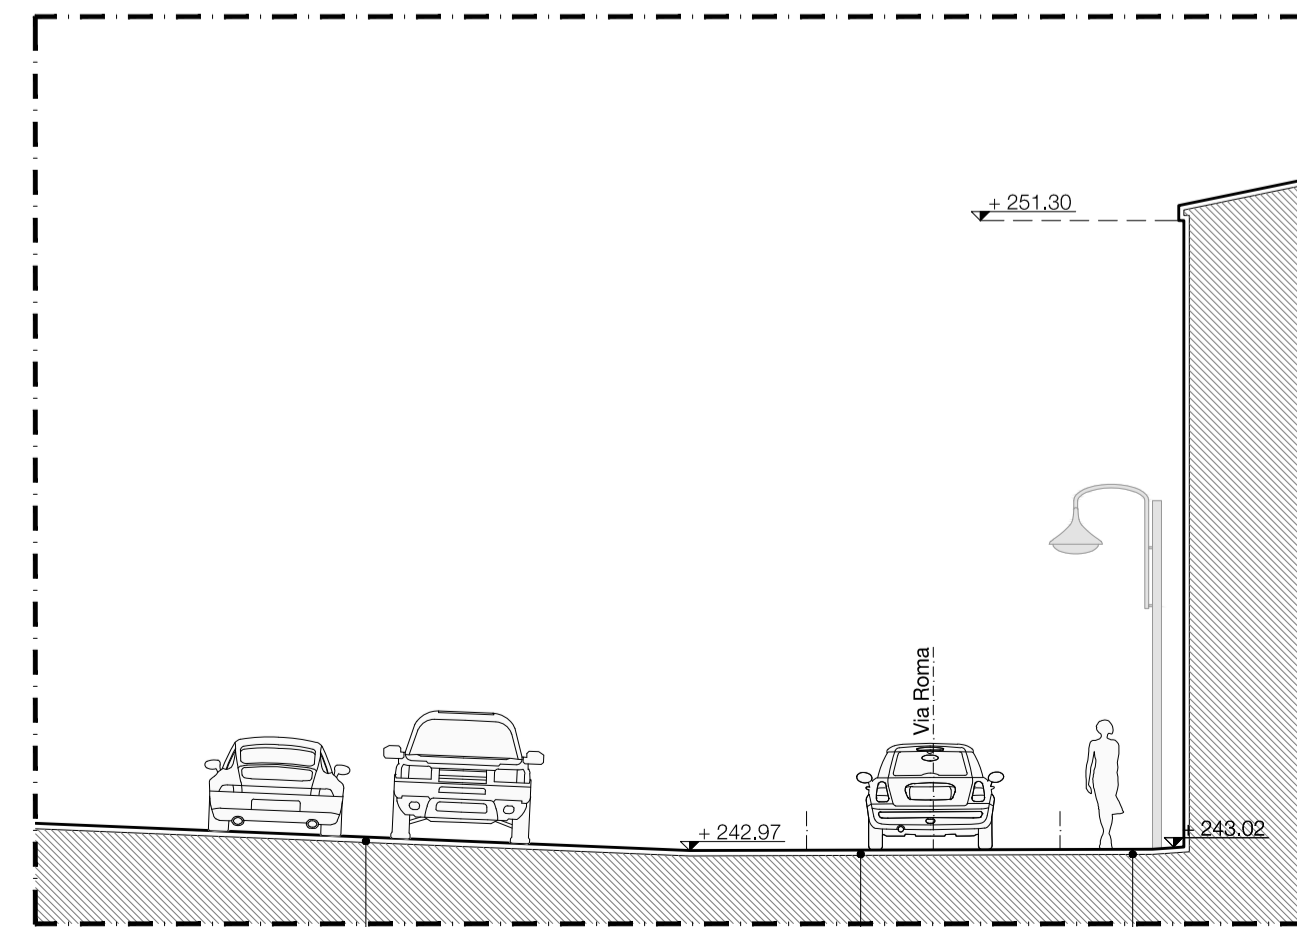

SEZIONE D  
scala 1/100

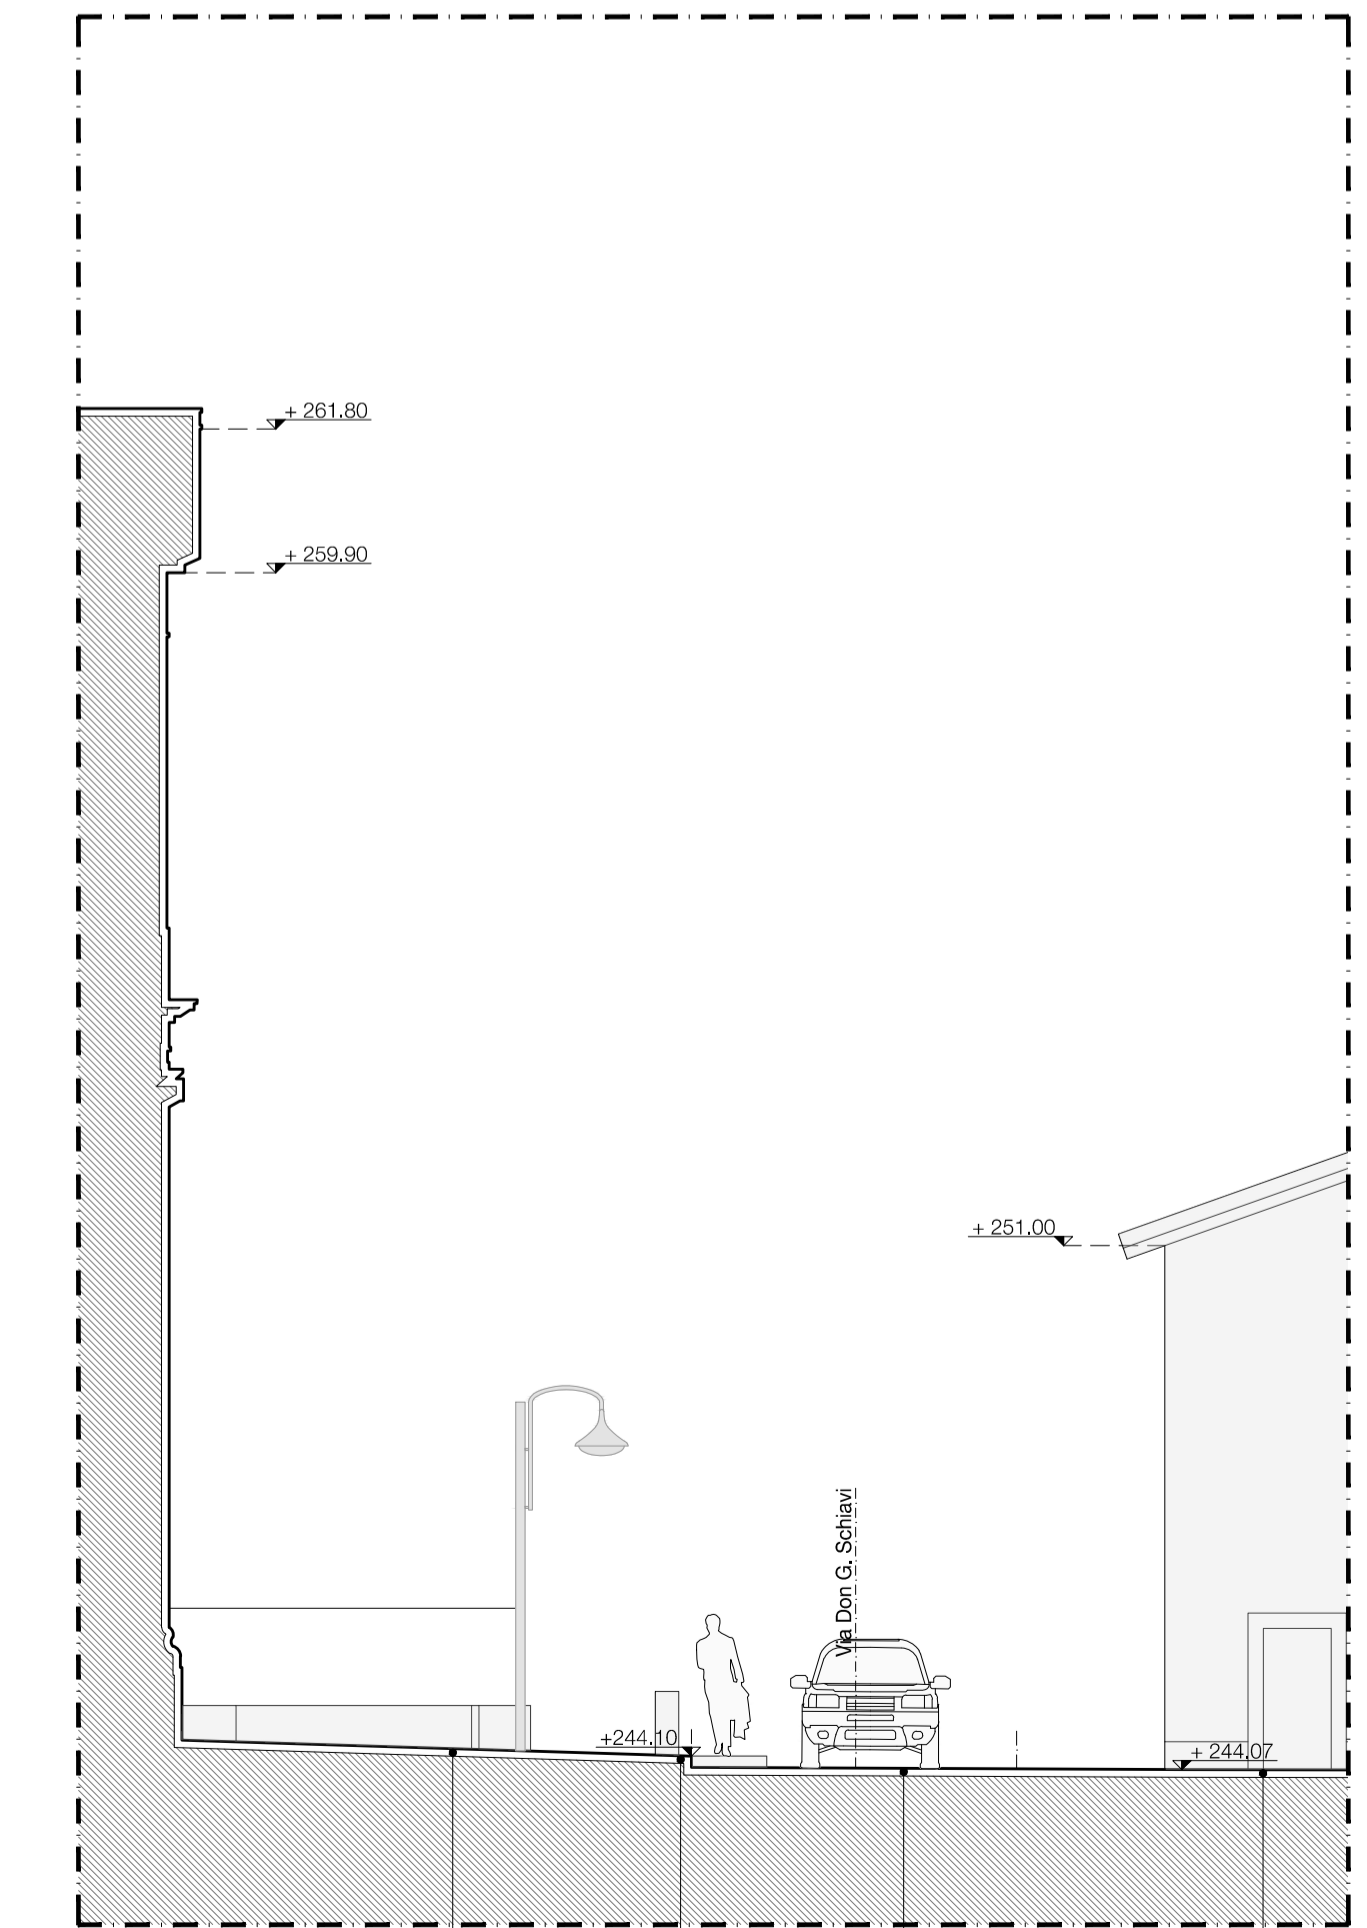

SEZIONE E  
scala 1/100

**COMUNE DI ALBANO SANT'ALESSANDRO**  
PROVINCIA DI BERGAMO

**PIAZZA CADUTI PER LA PATRIA "IDENTITY PLACE"**  
Realizzazione di una nuova piazza e nuovo parco

**06**

<p>COMMITTENTE <b>COMUNE DI ALBANO SANT'ALESSANDRO</b> Piazza Caduti per la Patria, 2, 24061 Albano Sant'Alessandro, BG</p>		<p>TAVOLA</p>									
<p>PROGETTO ARCHITETTONICO <b>DEB ARCHITETTI</b> Via Portico 59/61, 24050, Orto al Serio, Bg T +39 035 530 050 F +39 035 533 725 info@deotostudio.com www.deotostudio.com</p>		<p>STATO DI FATTO RILIEVO: SEZIONI TRASVERSALI VIA ROMA E VIA DON G.SCHIAVI</p>									
<p>PROGETTO DEL VERDE <b>STUDIO LAURA GATTI</b> Via Muratori 46/9, 20135, Milano, MI T +39 02 5454180 F +39 02 5454180 studio@lauragatti.it www.lauragatti.it</p>		<p>SCALA 1:100</p>									
<p>PROGETTO IMPIANTI ETTORIO <b>BRESCIA2PROGETTI S.r.l</b> Via Cefalonia 70, 25124, Brescia, BS T +39 0302451242 F +39 0302450042 info@brescia2progetti.it</p>		<p>OGGETTO REALIZZAZIONE DELLA NUOVA PIAZZA E NUOVO PARCO CADUTI PER LA PATRIA</p>									
<p>PROGETTO IMPIANTI SOSTENIMENTO ACQUE METEORICHE <b>BRESCIA2PROGETTI S.r.l</b> Via Cefalonia 70, 25124, Brescia, BS T +39 0302451242 F +39 0302450042 info@brescia2progetti.it</p>		<p>AVANZAMENTO PROGETTO ESECUTIVO</p>									
<p>REVISIONE</p> <table border="1" style="width: 100%; border-collapse: collapse;"> <thead> <tr> <th>Revisione</th> <th>Data</th> <th>Revisore</th> <th>Note</th> </tr> </thead> <tbody> <tr> <td>00</td> <td>Ott. 2018</td> <td></td> <td></td> </tr> </tbody> </table>		Revisione	Data	Revisore	Note	00	Ott. 2018			<p>REVISIONE 00</p>	
Revisione	Data	Revisore	Note								
00	Ott. 2018										

Copyright © - Tutti i diritti sono riservati. La riproduzione anche parziale è vietata. La scala di disegno è puramente indicativa. Non effettuare misure su questo disegno. Fare riferimento alle quote scritte. TUTTE LE MISURE VANNO VERIFICATE IN CANTIERE