




- LEGENDA:**
- ALBERI ESISTENTI - *Paulownia tomentosa*
 - ALBERI IN PROGETTO CON INDICAZIONE DELLA SPECIE
 - LIMITE INTERVENTO FASE 1
 - MACCHIA ERBACEO-ARBUSTIVA A
 - MACCHIA ERBACEO-ARBUSTIVA B
 - MACCHIA ERBACEO-ARBUSTIVA C
 - Wisteria sinensis*
 - RAIN GARDEN
 - AREA A PRATO
 - TERRENO COSTIPATO
 - PROFILO DI SEPARAZIONE
 - SUPERFICI AREE A VERDE

COMUNE DI ALBANO SANT'ALESSANDRO
 PROVINCIA DI BERGAMO

PIAZZA CADUTI PER LA PATRIA "IDENTITY PLACE"
 Realizzazione di una nuova piazza e nuovo parco



Moduli di impianto arbusti - scala 1: 50

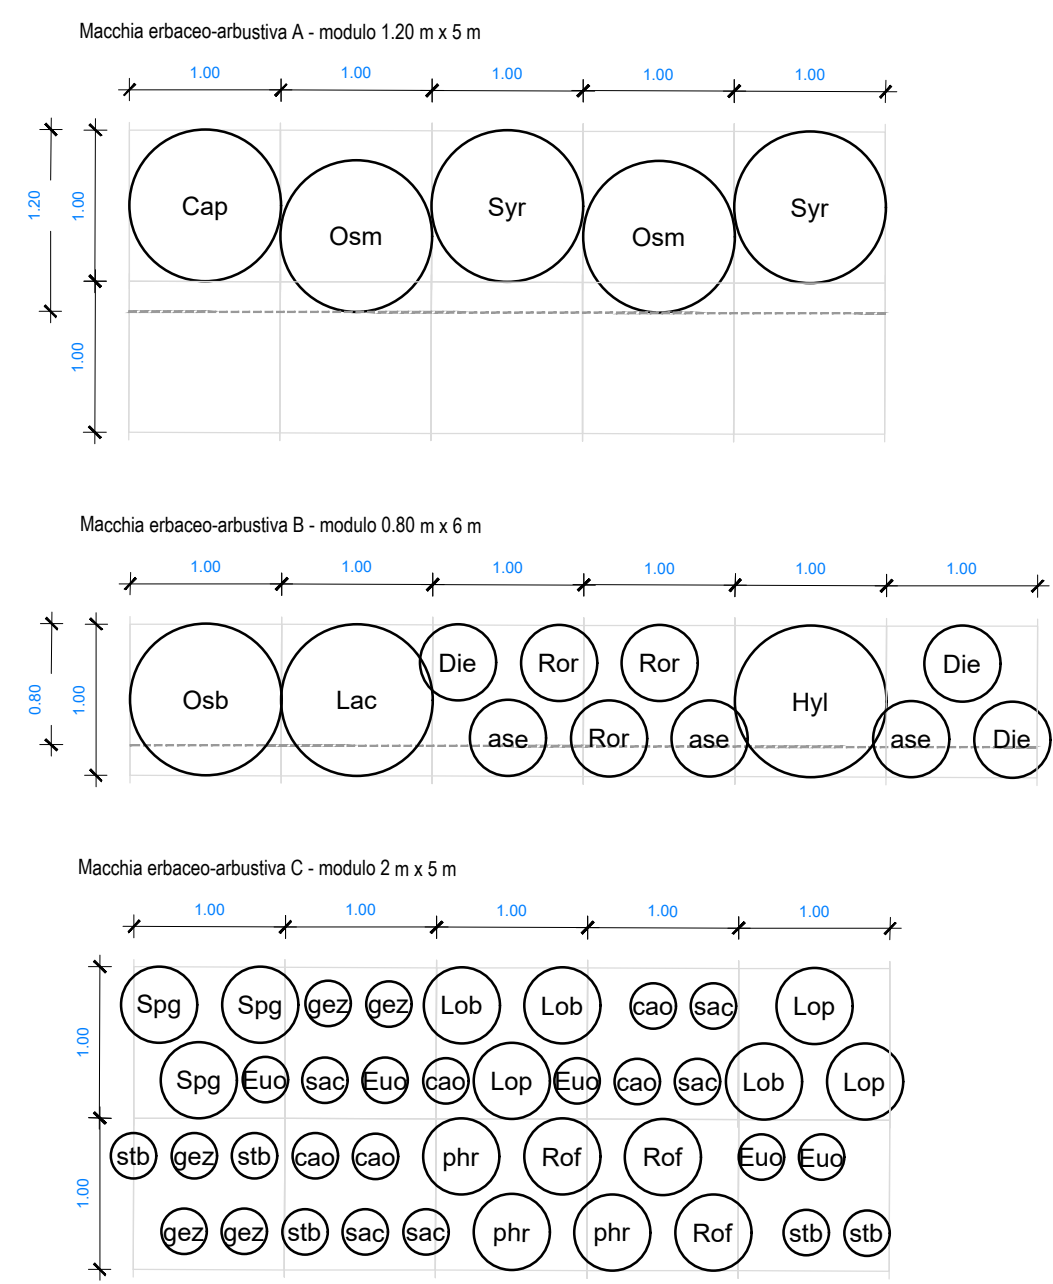

VEGETAZIONE - Macchia erbaceo-arbustiva A

cod.area	area (m ²)	CalliCARPA badneri 'Profusion'			OSMANTHUS fragrans			SYRINGA vulgaris 'President Grevy'		

VEGETAZIONE - Macchia erbaceo-arbustiva B

cod.area	area (m ²)	Aster ericoides 'Blue Star'		Diervilla x splendens		Hydrangea quercifolia 'Little Honey'		Lagerstroemia indica 'Cordon Bleu'		Osmanthus x burkwoodii		Rosa 'Rhapsody in Blue'	

VEGETAZIONE - Macchia erbaceo-arbustiva C

cod.area	area (m ²)	Calamagrostis x acutiflora 'Overdam'		Euonymus fortunei		Geranium 'Rozanne'		Lonicera nitida 'Baggesen's Gold'		Lonicera pileata		Phlox russelliana		Rosa 'Friesland'		Salvia nemorosa 'Caradonna'		Spiraea japonica 'Goldflame'		Stachys byzantina	

TAPPETO BOSCO

Area n°	area (m ²)
24	60,97
25	47,31
16	75,98
TOTALE	185,26

TERRENO COSTIPATO

Area n°	area (m ²)
37	25,36
TOTALE	25,36

VEGETAZIONE - Rain Garden

cod.area	area (m ²)	Aster ericoides 'Blue Star'		CalliCARPA dichotoma 'Issai'		Eryngium yuccifolium		Hosta 'Elisabeth'		Hydrangea quercifolia 'Little Honey'		Stachys byzantina	

ALBERI

	Abies nordmanniana	Carpinus betulus	Magnolia liliflora	Paulownia tomentosa	Pyrus salicifolia 'Pendula'
n° piante	1	8	3	5	3
dimensioni alla fornitura	h. 301-350	circ. 19-20	h. 175-200	circ. 21-25	circ. 19-20
TOTALE	1	8	3	5	3

COMITENTE:
 COMUNE DI ALBANO SANT'ALESSANDRO
 Piazza Caduti per la Patria, 2,
 24061 Albano Sant'Assandro, BG

PROGETTO ARCHITETTONICO
 DEB ARCHITETTI
 Via Portico 59/61, 24050, Orto al Serio, Bg
 T +39 035 530 050 F +39 035 533 725
 info@debstudio.com
 www.debstudio.com

PROGETTO DEL VERDE
 STUDIO LAURA GATTI
 Via Muratori 46/51, 20135, Milano, MI
 T +39 02 5454180 F +39 02 5454589
 studio@lauragatti.it
 www.lauragatti.it

PROGETTO IRRADIANTI ELETTRICI
 BRESCIA2PROGETTI S.r.l.
 Via Cefalonia 70, 25124, Brescia, BS
 T +39 0302451242 F +39 0302450042
 info@brescia2progetti.it

PROGETTO IRRADIANTI SMI/STABILIMENTI ACQUE METEORICHE
 BRESCIA2PROGETTI S.r.l.
 Via Cefalonia 70, 25124, Brescia, BS
 T +39 0302451242 F +39 0302450042
 info@brescia2progetti.it

TAVOLA
 SCHEMI DI PIANTAGIONE E AREE VERDI **V02**

SCALA
 1:200

OGGETTO
 REALIZZAZIONE DELLA NUOVA PIAZZA E NUOVO PARCO
 CADUTI PER LA PATRIA

AVANZAMENTO
 PROGETTO ESECUTIVO

REVISIONE
 00

Revisione	Data	Revisione	Note
00	Ott. 2018		

Copyright © - Tutti i diritti sono riservati. La riproduzione anche parziale è vietata. La scala di disegno è puramente indicativa. Non effettuare misure su questo disegno, fare riferimento alla quota sotto. TUTTE LE MISURE VANNO VERIFICATE IN CANTIERE