



COMUNE DI ALBANO SANT'ALESSANDRO  
PROVINCIA DI BERGAMO

PIAZZA CADUTI PER LA PATRIA "IDENTITY PLACE"  
Realizzazione di una nuova piazza e nuovo parco



COMMITTENTE  
COMUNE DI ALBANO SANT'ALESSANDRO  
Piazza Caduti per la Patria, 2,  
24061 Albano Sant'Alessandro, BG

TAVOLA  
TRACCIAMENTO - 2 di 3  
**V05**

PROGETTO ARCHITETTONICO  
DE8 ARCHITETTI  
Via Portico 59/61, 24050, Orio al Serio, Bg  
T +39 035 530 050 F +39 035 533 725  
info@deottostudio.com  
www.deottostudio.com

SCALA  
1:100

PROGETTO DEL VERDE  
STUDIO LAURA GATTI  
Via Muratori 46/9, 20135, Milano, MI  
T +39 02 5454180 F +39 02 5454180  
studio@lauragatti.it  
www.lauragatti.it

OGGETTO  
REALIZZAZIONE DELLA NUOVA PIAZZA E NUOVO PARCO  
CADUTI PER LA PATRIA


PROGETTO IMPIANTI ELETTRICI  
BRESCIA2PROGETTI S.r.l  
Via Cefalonia 70, 25124, Brescia, BS  
T +39 0302451242 F +39 0302450042  
info@brescia2progetti.it

AVANZAMENTO REVISIONE  
PROGETTO ESECUTIVO 00

PROGETTO IMPIANTI SMALTIMENTO ACQUE METEORICHE  
BRESCIA2PROGETTI S.r.l  
Via Cefalonia 70, 25124, Brescia, BS  
T +39 0302451242 F +39 0302450042  
info@brescia2progetti.it

Revisione	Data	Revisore	Note
00	Ott. 2018		

Copyright © - Tutti i diritti sono riservati. La riproduzione anche parziale è vietata. La scala di disegno è puramente indicativa. Non effettuare misure su questo disegno, fare riferimento alle quote scritte. TUTTE LE MISURE VANNO VERIFICATE IN CANTIERE

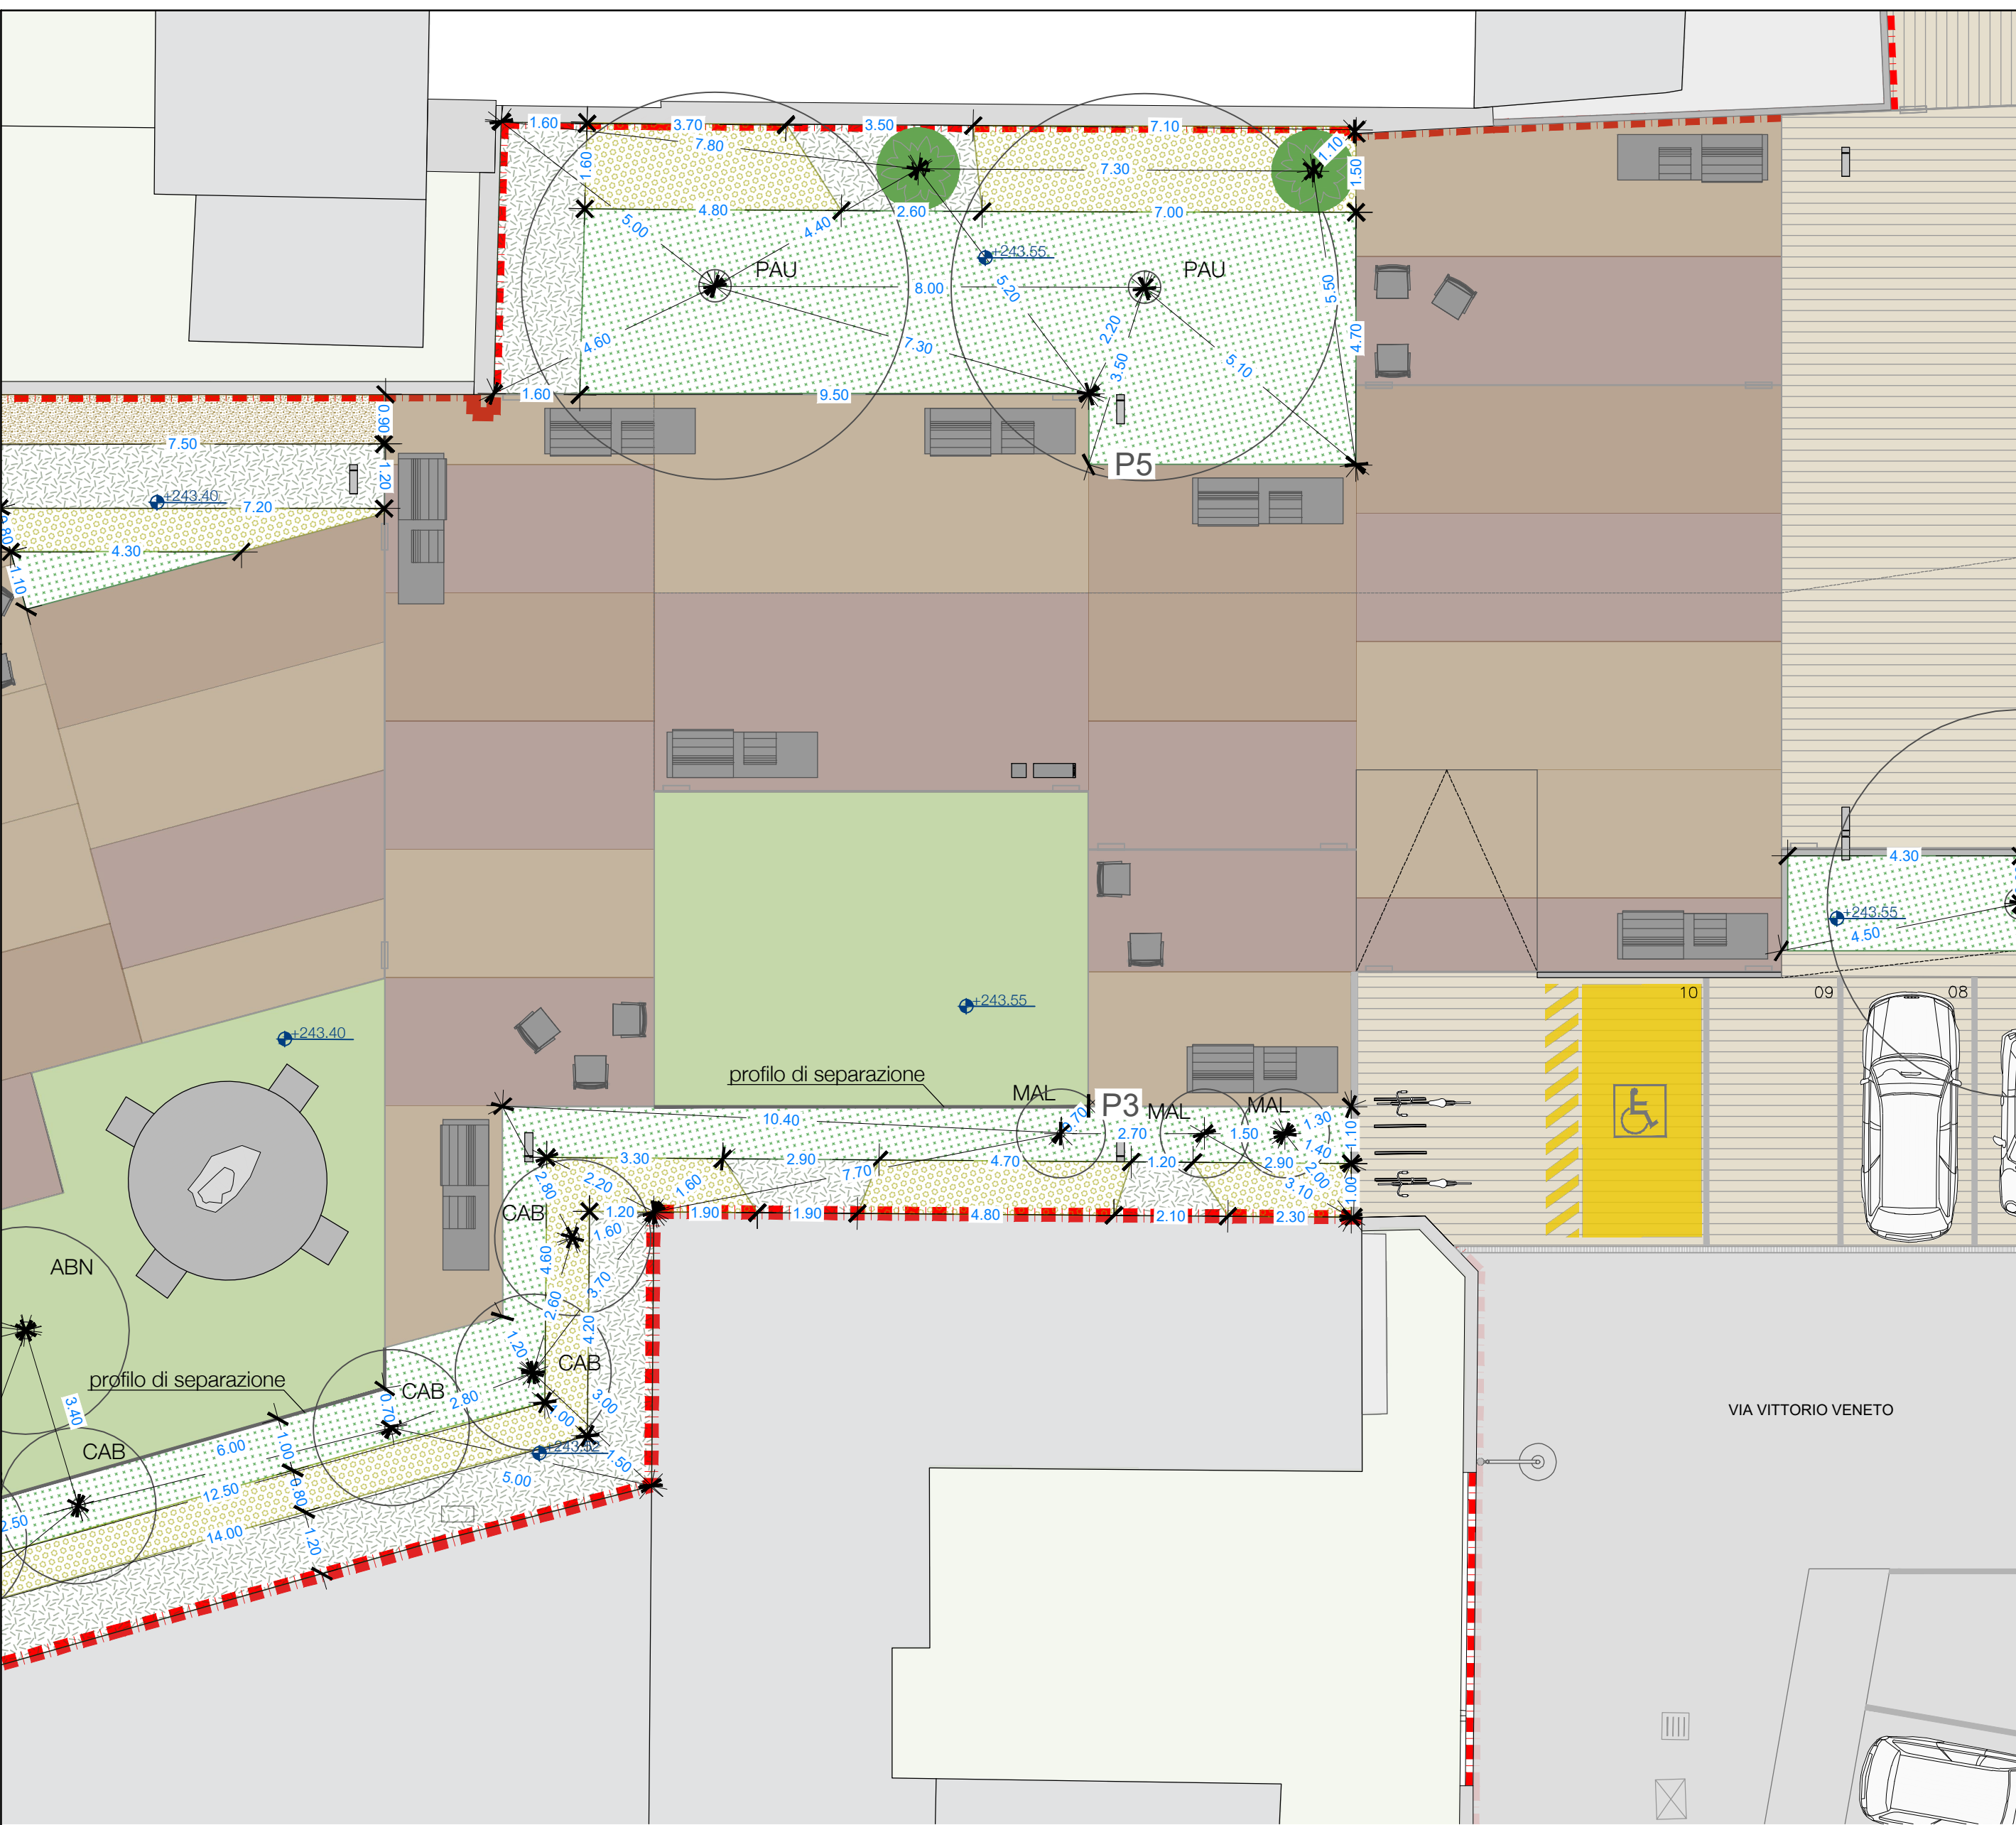

**LEGENDA:**

- ALBERI ESISTENTI - *Paulownia tomentosa*
- ALBERI IN PROGETTO CON INDICAZIONE DELLA SPECIE
- LIMITE INTERVENTO FASE 1
- MACCHIA ERBACEO-ARBUSTIVA A
- MACCHIA ERBACEO-ARBUSTIVA B
- MACCHIA ERBACEO-ARBUSTIVA C
- Wisteria sinensis*
- AREA A PRATO
- TERRENO COSTIPATO
- QUOTATURA AREE VERDI
- P3 DETTAGLI INTERFACCIA PAVIMENTAZIONI - AREE VERDI Tav. V03
- PROFILO DI SEPARAZIONE in ferro zincato - lunghezza tot. 18,26 m x 15+5 cm h
- TRACCIAMENTO