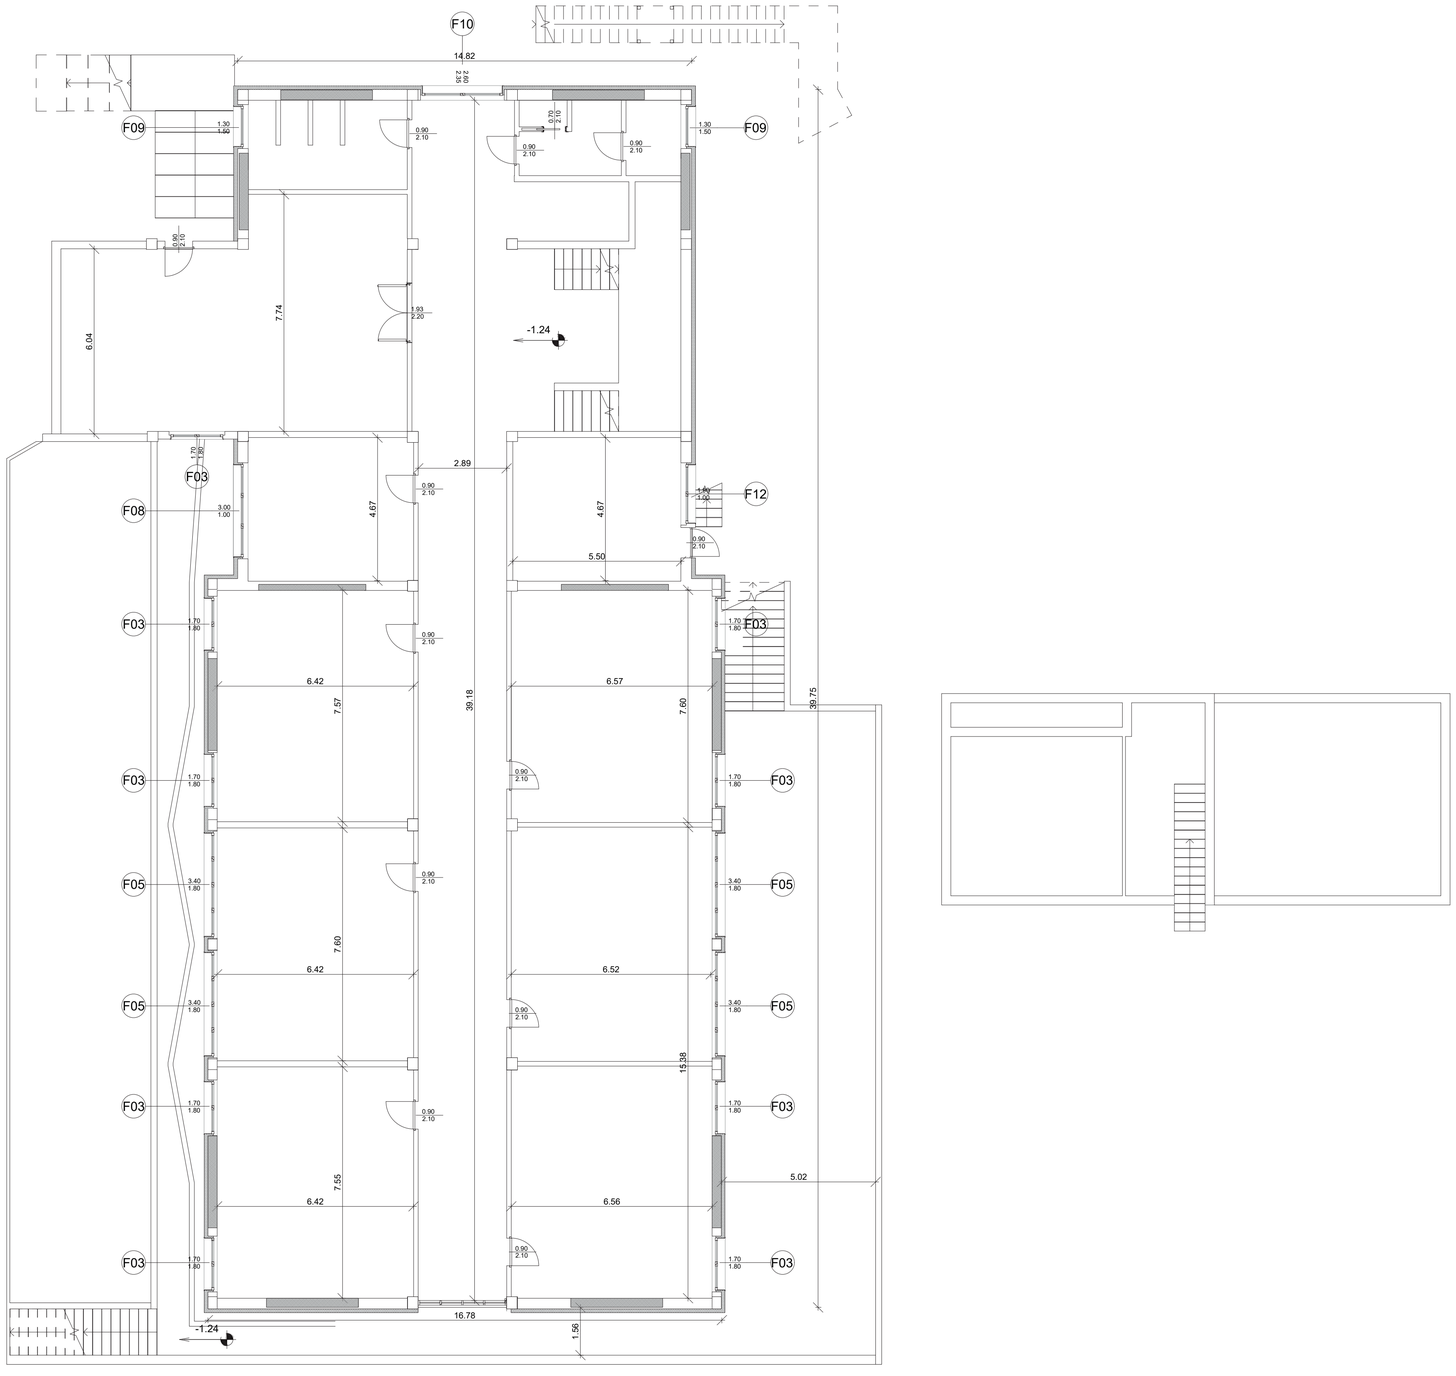

ALBANO SANT'ALESSANDRO

ADEGUAMENTO SISMICO E CONTENIMENTO ENERGETICO

CIG: 770834250C CUP: G78E15000010005

RESPONSABILE PROCEDIMENTO: DOTT. FABIO MARCHESI

PIANTA PIANO SEMINTERRATO

ALB_PE_ARCH_004_A

PROGETTO ESECUTIVO

FEBBRAIO 2019

SETTANTA 7 THINKING ARCHITECTURE

ORDINE DEGLI ARCHITETTI PIANIFICATORI PAESAGGISTI E CONSERVATORI DELLA PROVINCIA DI TORINO — Arch. DANIELE RANGONE n° 7547

ORDINE DEGLI ARCHITETTI PIANIFICATORI PAESAGGISTI E CONSERVATORI DELLA PROVINCIA DI TORINO — Arch. ELENA BIONDA n° 6659

ORDINE DEGLI INGEGNERI PROVINCIA DI BERGAMO — DOTTORE INGEGNERE DUILIO ALBRICCI ALBO N. 2932

ORDINE DEGLI ARCHITETTI PIANIFICATORI PAESAGGISTI E CONSERVATORI DELLA PROVINCIA DI VARESE — Dott. Arch. Lorenzo ALBAI N. 3064