



Planimetria Stato di Fatto Intervento F Via IV Novembre - Scala 1:500

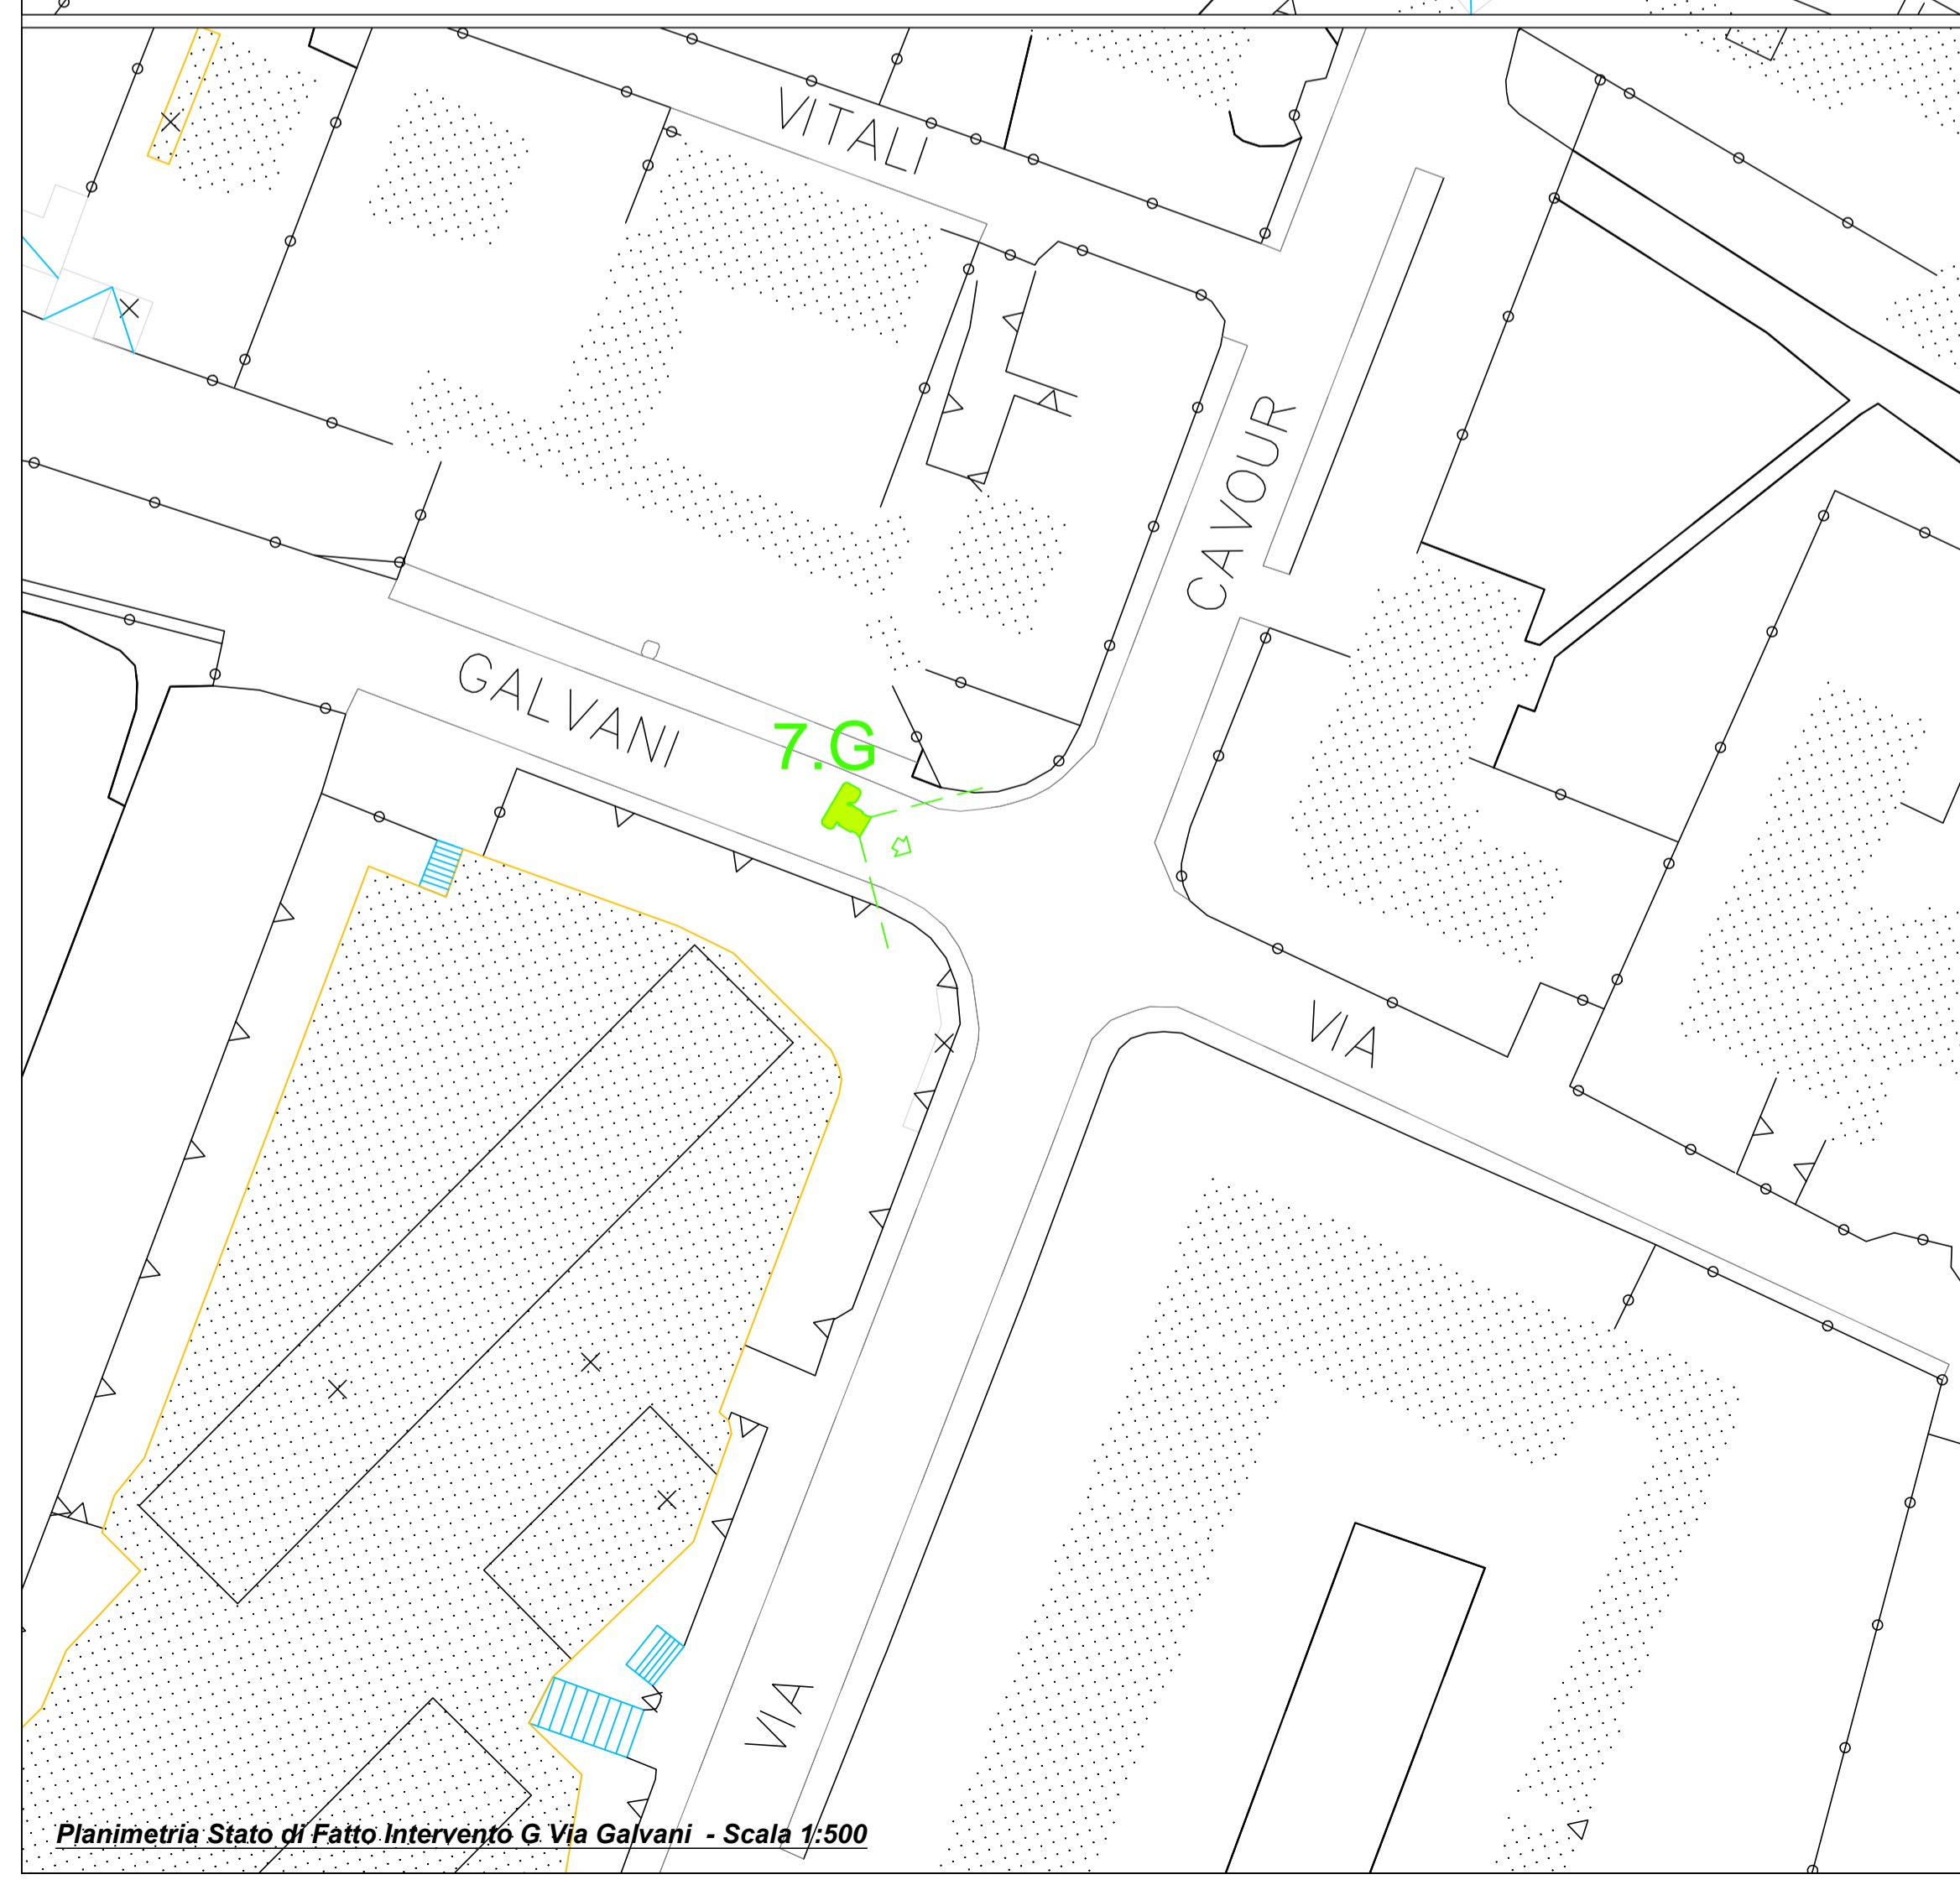

Planimetria Stato di Fatto Intervento G Via Galvani - Scala 1:500

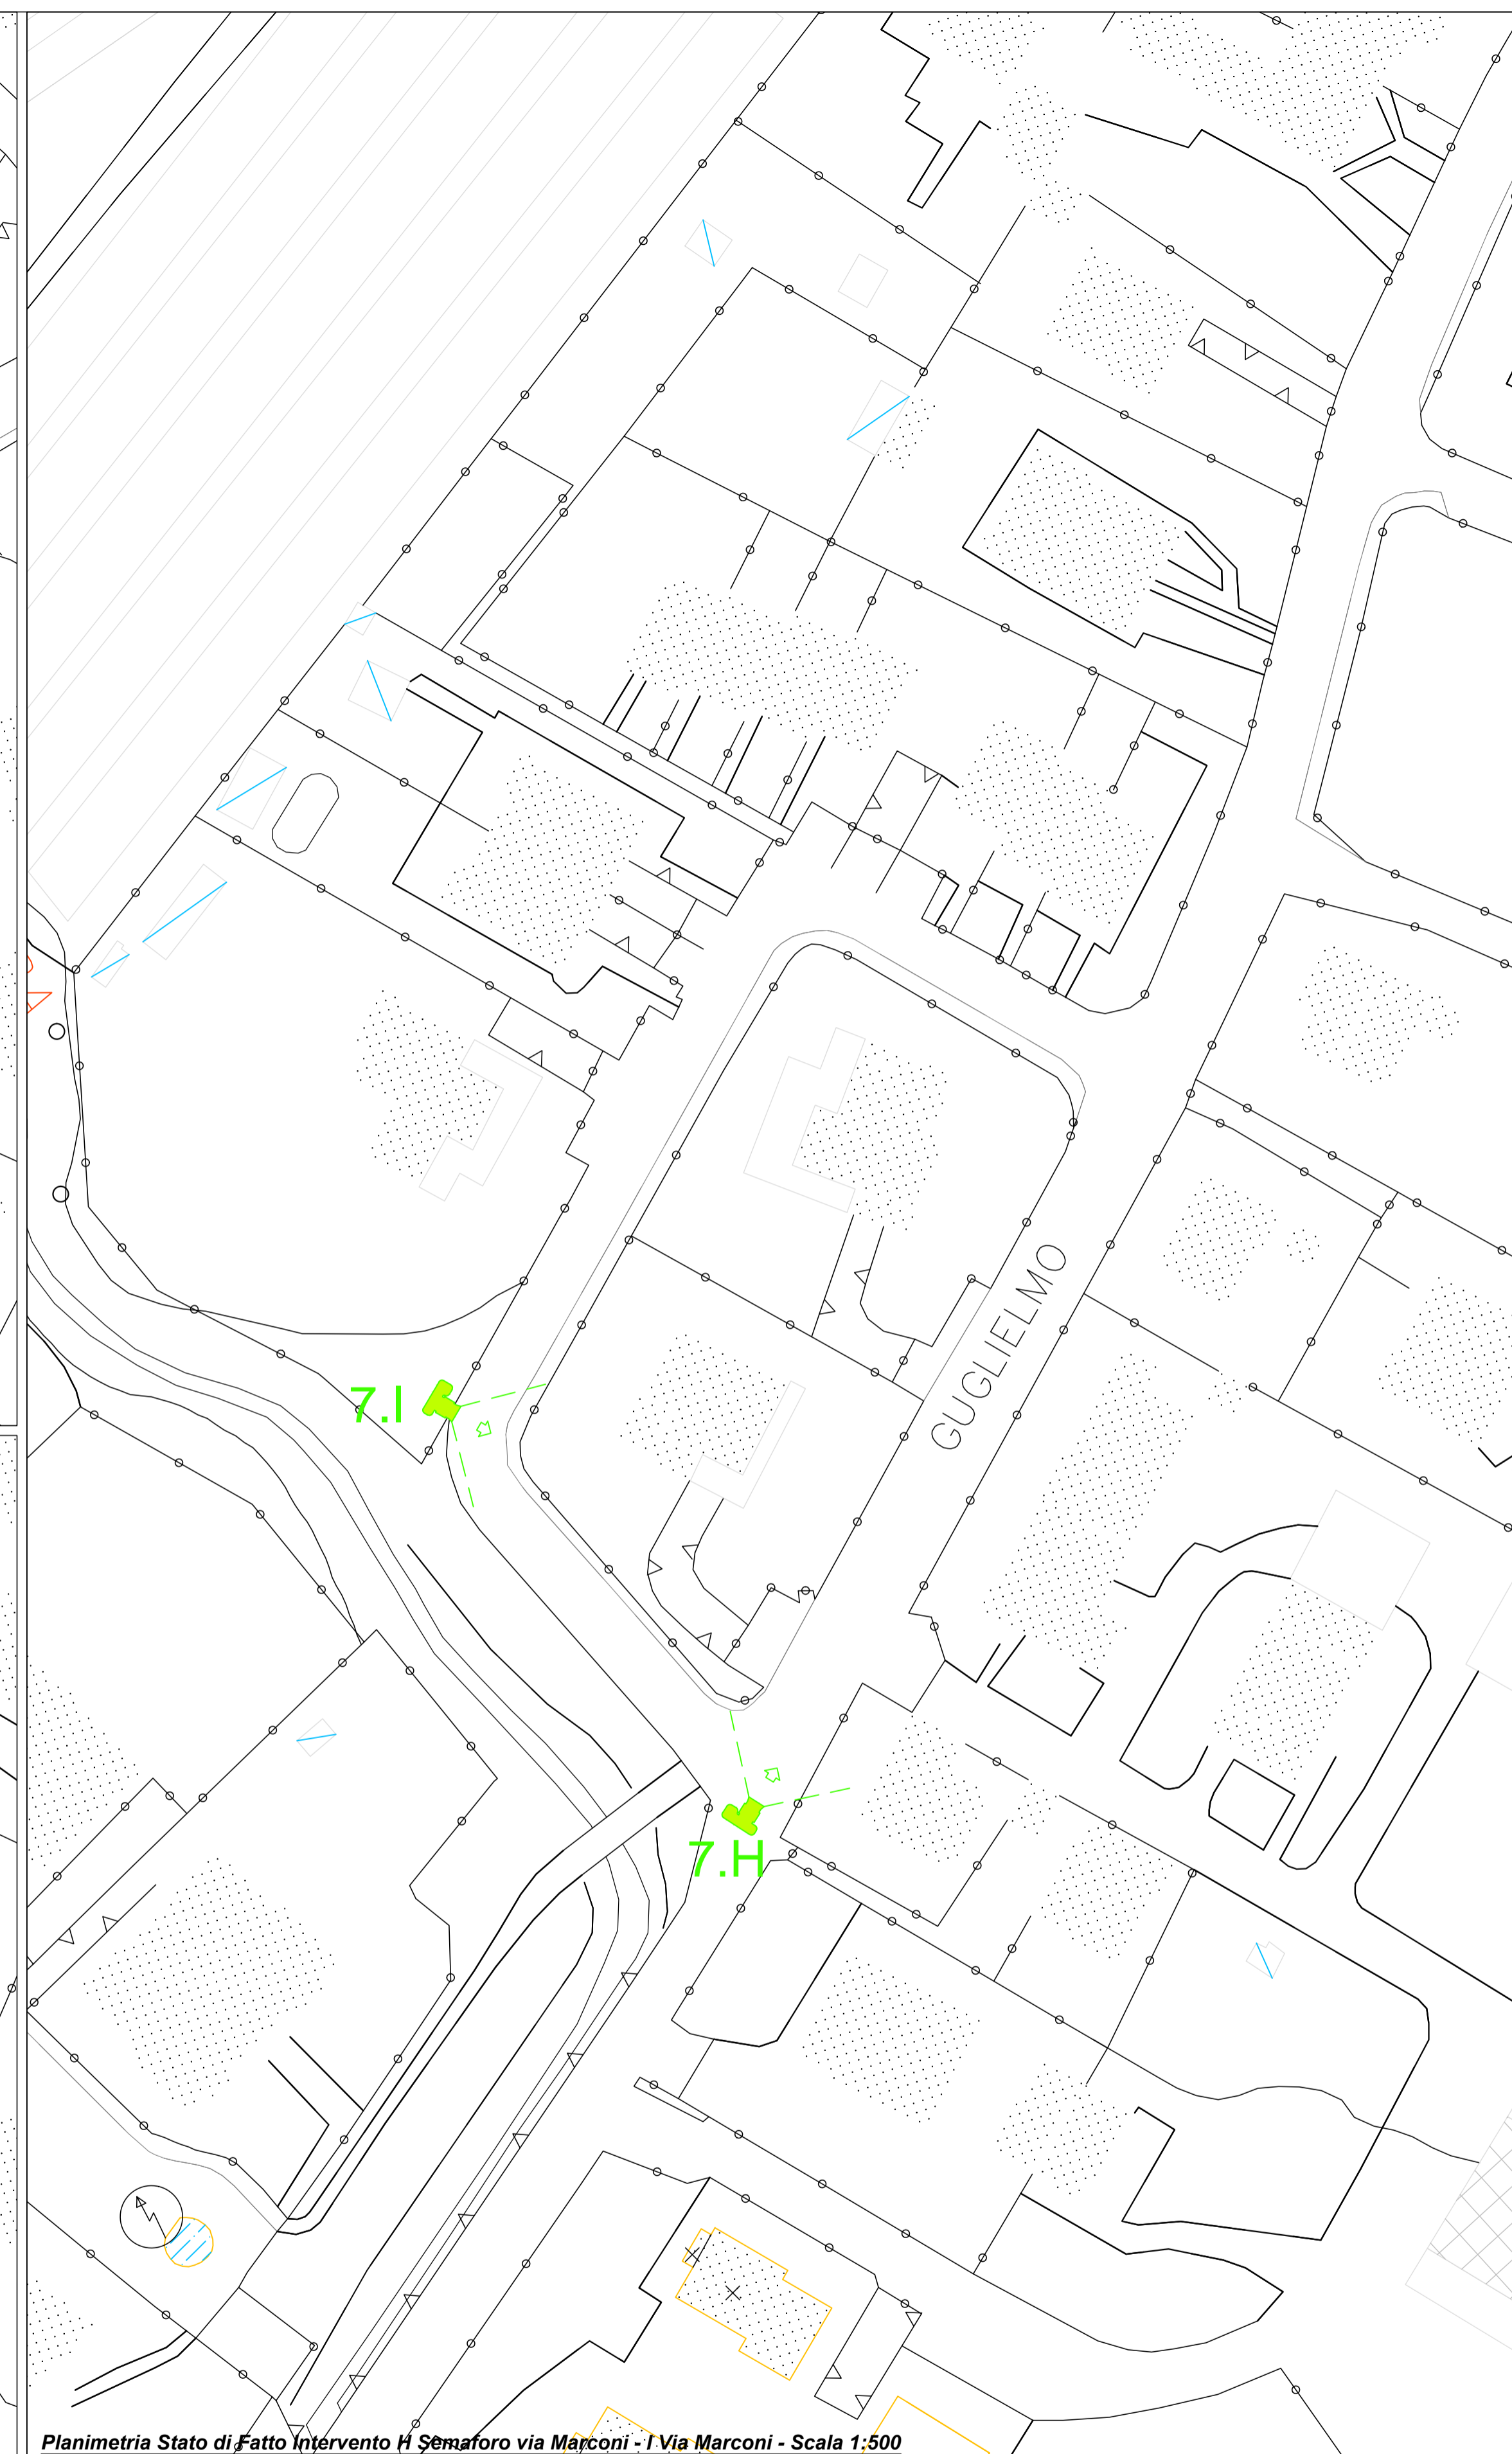

Planimetria Stato di Fatto Intervento H Semaforo via Marconi - I Via Marconi - Scala 1:500



COMUNE DI ALBANO SANT'ALESSANDRO
 P.zza Caduti per la Patria, 2 - 24061 Albano Sant'Alessandro (BG)

**RIQUALIFICAZIONE VIABILITA' COMUNALE
 e
 ABBATTIMENTO BARRIERE ARCHITETTONICHE**
 CUP G77H20000590002

Oggetto:
PROGETTO DEFINITIVO - ESECUTIVO

T 3.7.1.B Rev 00
 01/07/2020 scala 1:500 **Intervento 7 (F-G-H)-Riqualificazione marciapiedi**

STATO DI FATTO

Il professionista
 Dott.Ing. Michele Giorgio

STUDIO DI INGEGNERIA CIVILE/IDRAULICA
 Dott. Ing. Michele Giorgio
 Via Salaria, 2 - 24121 Bergamo
 Tel. 035-402214 - Fax 035-514320
 P.IVA 0288500768 - C.F. - GEO.MIL. 71015 AT7AF
 e-mail: studio_ing_mg@libero.it
www.studioingm.com