



COMUNE DI
ALBANO SANT'ALESSANDRO
COMUNE DELLA PROVINCIA DI BERGAMO

PIANO PER L'ELIMINAZIONE DELLE BARRIERE ARCHITETTONICHE

Approvato con n. del

U.23 San Francesco, Via

Arch. Nicola Eynard

Collaboratori:

Dr. Leris Fantini

Arch. Francesco Maria Agliardi





Comune di Albano Sant'Alessandro

DEFINIZIONE DELLE PRIORITA'

u23

SAN FRANCESCO, VIA

San Francesco, via

Servizi pubblici presenti / Quantità

Asilo nido	☐	
Scuola dell'infanzia	☐	
Scuola primaria	☐	
Scuola secondaria I° grado	☐	
Scuola second. II°grado-U	☐	
Scuola second. II°grado-C	☐	
Scuola second. II°grado-T	☐	
Università	☐	
Centro formaz. prof.	☐	
Uff. pubbl. statale	☐	
Uff. pubbl. regionale	☐	
Uff. pubbl. provinciale	☐	
Uff. pubbl. comunale	☐	
Azienda municipalizzata	☐	
Luogo di culto	☐	
Ufficio postale	☐	
Istituto di credito	☐	
Poliambulatorio, Terme	☒	1
Ospedale	☐	
Day hospital, Farmacia	☐	
AUSL	☐	
Casa protetta, R.S.A.	☐	
Centro sociale	☐	
Centro diurno	☐	
Centro sportivo	☐	
Centro culturale	☐	
Museo, pinacoteca	☐	
Teatro, cinema, multisala	☐	
Albergo, Hotel, B&B	☐	
Rist., pizz., birreria	☒	1
Esercizio commerciale	☒	2
Sede associativa	☐	
Stabilimenti balneari	☐	
Casa vacanze, colonia	☐	
Camping, villaggio	☐	
Pubblica sicurezza	☐	
Sede giudiziaria	☐	
Stazione aut.,ferr.	☐	
Vari rivolti al pubbl.	☒	3
Luogo turistico	☐	
Parco, giard. pubbl.	☐	
Cimitero	☐	
Centro commerc., mercato	☐	
Nulla di rilevante	☐	

Presenza di utenti

- Motori ☒
Sensoriali ☒
Assist. dom. ☐
Bambini ☐
Anziani>85 ☒

Traffico pedonale

- scarso ☐
medio ☒
sostenuto ☐
intenso ☐

Traffico veicolare

- scarso ☐
medio ☒
sostenuto ☐
intenso ☐

Tipo di percorso

- Protetto ☒
Porticato ☐
Non protetto ☐
Misto ☐
Strada chiusa ☐

Condizione ambientale

- Zona urbanizzata ☒
Molto degradata ☐
Manutenz. insufficiente ☒
Manutenz. sufficiente ☐
Manutenz. buona ☐

Collocazione percorso

- Centro storico ☐
Area residenziale ☒
Area artigianale ☐
Area sportiva ☐
Area servizi ☒
Area agricola ☐
Area direzionale ☐

Piano Regolatore Generale

- Zona dest. verde pubbl. ☐
Zona dest. edilizia resid. ☒
Zona dest. area artig. ☐
Zona dest. area ind. ☐
Zona dest. area agric. ☐
Zona dest. servizi gen. ☐
Destinazione non prev. ☐

Piano Urbano del Traffico

- Rimane invariato ☒
Trasf. senso unico ☐
Trasf. doppio senso ☐
Trasf. pedonale ☐
Trasf. veicolare ☐
Trasformato Z.T.L. ☐
Inser. semafori ☐
Inser. attraversamenti ☐
Inser. parcheggi ☐
Inser. perc. ciclabili ☐
Inser. attrezzature ☐

Percorso servito dall'autobus ☒Percorso attrezzato con pista ciclabile ☐

Percorso oggetto di tutela

Variabile temporale

Lavori previsti entro i primi 12 mesi dalla consegna del piano

SEGNALAZIONE DEI CITTADINI

Segnalazione sul questionario
Segnalazione precedente il P.A.U.

☒ Segnalazione in carico
☐ Lavori in corso

Calcolo del peso in funzione della priorità: 13777920

Priorità suggerita

Tipo di interesse
INTERESSATA DAL P.A.U.SCHEDA n°
aggiornato al 01/03/2024



Comune di Albano Sant'Alessandro

SCHEDE TECNICHE

u23

SAN FRANCESCO, VIA

San Francesco, via

015

Criticità

Presenza di sconnessioni, buche isolate, deformazioni della pavimentazione esistente, assenza di porzioni di essa.

Descrizione prestazionale dell'intervento

Adeguamento della pavimentazione disassata tramite demolizione e rifacimento della stessa o sostituzione di parte di essa, con finitura tale da rendere il piano di calpestio perfettamente complanare e raccordato adeguatamente alla pavimentazione esistente.

-

ATTENZIONE !

Occorre fare una buona rasatura della finitura superficiale per evitare di creare altre criticità sulla pavimentazione per le persone con difficoltà motorie.

Foto del rilievo



Note integrative:

Materiale suggerito: **Asfalto**

Data del sopralluogo: 21/11/2023

Esempio



DIMENSIONI E COSTI DELL'INTERVENTO	Oggetti	
	Superficie rampe mq.	
	Area mq.	24
	Lunghezza ml.	
Costo dell'intervento		€. 871



PRINCIPI DELL'UNIVERSAL DESIGN RISPETTATI ALL'INTERNO DELLA PRESTAZIONE SUGGERITA

N.5 Tolleranza per gli errori

Esempio:

Significa avere cura di dettagli che possono fare la differenza, ad esempio prevedere pararuota nel disegno di ringhiere o parapetti, disegnare gradini con alzate chiuse in modo che non costituiscano inciampo accidentale come succede nei gradini con la pedata allungata.

Differenziare il bordo dei gradini per renderli visibili dall'alto, o evitare arredi, piante, tende, oggetti architettonici sporgenti ad altezza del viso o di una persona seduta e che possono costituire pericolo per persone cieche, bambini, persone in carrozzina.

Scegliere con cura arbusti e fiori per l'arredo delle fioriere.

Interrompere un percorso tattile in prossimità di un pericolo, utilizzando il linguaggio tattile adeguato.



N. Intervento

San Francesco, via

016

Criticità

Segnalazione tattile di intercettazione dell'attraversamento per non vedenti

Descrizione prestazionale dell'intervento

Intercettazione dell'attraversamento pedonale attraverso la collocazione di adeguata segnaletica tattile sul marciapiede.

Se non vi è semaforo, sarà sufficiente sbarrare il marciapiede, all'altezza del centro della zona zebra, con il Codice di DIREZIONE RETTILINEA che terminerà 40 cm prima del confine fra scivolo e zona carrabile con il Codice di PERICOLO VALICABILE che deve coprire tutta la luce dello scivolo.

Foto del rilievo




Note integrative:

Materiale suggerito: **Tipo LogesVetEvolution**

Data del sopralluogo: 21/11/2023

Esempio

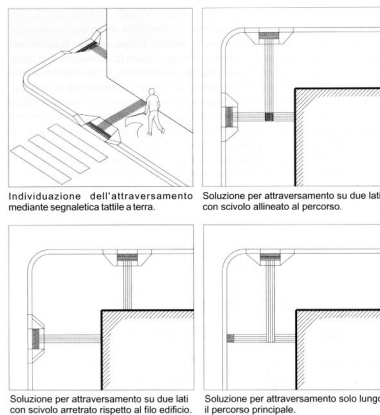

DIMENSIONI E COSTI DELL'INTERVENTO	Oggetti	
	Superficie rampe mq.	
	Area mq.	
	Lunghezza ml.	10
	Costo dell'intervento	€. 1.150

**PRINCIPI DELL'UNIVERSAL DESIGN RISPETTATI ALL'INTERNO DELLA PRESTAZIONE SUGGERITA****N.4 Informazione percettibile**

Esempio:

Comunicare le informazioni essenziali in maniera ridondante impiegando diversi canali comunicativi, ad esempio segnalare il bordo dell'attraversamento con differenze di colore, texture e materiale della pavimentazione.

Indicare un pericolo sia con avvisatore acustico che lampeggiante, o impiegare nel semaforo l'icona del pedone fermo o in movimento insieme al colore per risultare percepibile a persone daltoniche e comprensibile a persone neurodivergenti.

Nella segnaletica impiegare sia icone, sia colori, sia testi per comunicare i significati.

Nell'orientamento in luoghi complessi diventa importante utilizzare mappe tattili che restituiscono le informazioni principali alle persone non vedenti e ipovedenti ma anche a coloro che non sono del luogo e faticano a individuare la propria posizione.

Al fine di migliorare la percezione dei luoghi è possibile agire con l'arredo urbano, attraverso oggetti, forme e colori.

N.5 Tolleranza per gli errori

Esempio:

Significa avere cura di dettagli che possono fare la differenza, ad esempio prevedere pararuota nel disegno di ringhiere o parapetti, disegnare gradini con alzate chiuse in modo che non costituiscano inciampo accidentale come succede nei gradini con la pedata allungata.

Differenziare il bordo dei gradini per renderli visibili dall'alto, o evitare arredi, piante, tende, oggetti architettonici sporgenti ad altezza del viso o di una persona seduta e che possono costituire pericolo per persone cieche, bambini, persone in carrozzina.

Scegliere con cura arbusti e fiori per l'arredo delle fioriere.

Interrompere un percorso tattile in prossimità di un pericolo, utilizzando il linguaggio tattile adeguato.

N.7 Dimensione e spazio per approccio e uso

Esempio:

Considerare nella progettazione gli spazi di manovra e le dimensioni minime dei passaggi in modo da realizzare sistemi pedonali percorribili senza soluzione di continuità.

Sono da considerare in particolare oltre alle larghezze minime gli spazi di manovra in corrispondenza dei raccordi, degli incroci e delle svolte, in prossimità degli attraversamenti.

Lo spazio è adatto ad essere impiegato insieme da persone con i loro accompagnatori.



Le impugnature dei corrimano sono adatte alle diverse dimensioni delle mani, soprattutto quando si tratta di ambienti frequentati da bambini/e.

Il parcheggio prevede la sosta di un veicolo "van" dalle dimensioni maggiori con la possibilità di utilizzare un sollevatore o una rampa presente all'interno del veicolo.

La fermata dell'autobus per collocazione e dimensione tiene conto delle manovre di un viaggiatore in carrozzina che utilizza il mezzo pubblico.



N. Intervento

San Francesco, via

017

Criticità

Inadeguatezza di impianto semaforico esistente

Descrizione prestazionale dell'intervento

Adeguamento di impianto semaforico tramite dotazione di dispositivo di segnalazione sonora per non vedenti.

Foto del rilievo



Note integrative:

Materiale suggerito:

Data del sopralluogo: 21/11/2023

Esempio



DIMENSIONI E COSTI DELL'INTERVENTO	Oggetti	1
	Superficie rampe mq.	
	Area mq.	
	Lunghezza ml.	
	Costo dell'intervento	€. 1.217

**PRINCIPI DELL'UNIVERSAL DESIGN RISPETTATI ALL'INTERNO DELLA PRESTAZIONE SUGGERITA****N.4 Informazione percettibile**

Esempio:

Comunicare le informazioni essenziali in maniera ridondante impiegando diversi canali comunicativi, ad esempio segnalare il bordo dell'attraversamento con differenze di colore, texture e materiale della pavimentazione.

Indicare un pericolo sia con avvisatore acustico che lampeggiante, o impiegare nel semaforo l'icona del pedone fermo o in movimento insieme al colore per risultare percepibile a persone daltoniche e comprensibile a persone neurodivergenti.

Nella segnaletica impiegare sia icone, sia colori, sia testi per comunicare i significati.

Nell'orientamento in luoghi complessi diventa importante utilizzare mappe tattili che restituiscono le informazioni principali alle persone non vedenti e ipovedenti ma anche a coloro che non sono del luogo e faticano a individuare la propria posizione.

Al fine di migliorare la percezione dei luoghi è possibile agire con l'arredo urbano, attraverso oggetti, forme e colori.

San Francesco, via

018

Criticità

Presenza di sconnessioni, buche isolate, deformazioni della pavimentazione esistente, assenza di porzioni di essa.

Descrizione prestazionale dell'intervento

Adeguamento della pavimentazione disastata tramite demolizione e rifacimento della stessa o sostituzione di parte di essa, con finitura tale da rendere il piano di calpestio perfettamente complanare e raccordato adeguatamente alla pavimentazione esistente.

-

ATTENZIONE !

Occorre fare una buona rasatura della finitura superficiale per evitare di creare altre criticità sulla pavimentazione per le persone con difficoltà motorie.

Foto del rilievo




Note integrative:

Materiale suggerito: **Asfalto**

Data del sopralluogo: 21/11/2023

Esempio

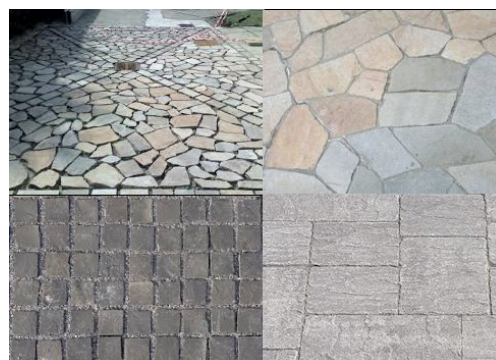

DIMENSIONI E COSTI DELL'INTERVENTO	Oggetti	
	Superficie rampe mq.	
	Area mq.	27
	Lunghezza ml.	
Costo dell'intervento		€. 980



PRINCIPI DELL'UNIVERSAL DESIGN RISPETTATI ALL'INTERNO DELLA PRESTAZIONE SUGGERITA

N.5 Tolleranza per gli errori

Esempio:

Significa avere cura di dettagli che possono fare la differenza, ad esempio prevedere pararuota nel disegno di ringhiere o parapetti, disegnare gradini con alzate chiuse in modo che non costituiscano inciampo accidentale come succede nei gradini con la pedata allungata.

Differenziare il bordo dei gradini per renderli visibili dall'alto, o evitare arredi, piante, tende, oggetti architettonici sporgenti ad altezza del viso o di una persona seduta e che possono costituire pericolo per persone cieche, bambini, persone in carrozzina.

Scegliere con cura arbusti e fiori per l'arredo delle fioriere.

Interrompere un percorso tattile in prossimità di un pericolo, utilizzando il linguaggio tattile adeguato.

San Francesco, via

019

Criticità

Presenza di sconnessioni, buche isolate, deformazioni della pavimentazione esistente, assenza di porzioni di essa.

Descrizione prestazionale dell'intervento

Adeguamento della pavimentazione disastata tramite demolizione e rifacimento della stessa o sostituzione di parte di essa, con finitura tale da rendere il piano di calpestio perfettamente complanare e raccordato adeguatamente alla pavimentazione esistente.

-

ATTENZIONE !

Occorre fare una buona rasatura della finitura superficiale per evitare di creare altre criticità sulla pavimentazione per le persone con difficoltà motorie.

Foto del rilievo



Note integrative:

Materiale suggerito: **Asfalto**

Data del sopralluogo: 21/11/2023

Esempio



DIMENSIONI E COSTI DELL'INTERVENTO	Oggetti	
	Superficie rampe mq.	
	Area mq.	13,5
	Lunghezza ml.	
Costo dell'intervento		€. 490



PRINCIPI DELL'UNIVERSAL DESIGN RISPETTATI ALL'INTERNO DELLA PRESTAZIONE SUGGERITA

N.5 Tolleranza per gli errori

Esempio:

Significa avere cura di dettagli che possono fare la differenza, ad esempio prevedere pararuota nel disegno di ringhiere o parapetti, disegnare gradini con alzate chiuse in modo che non costituiscano inciampo accidentale come succede nei gradini con la pedata allungata.

Differenziare il bordo dei gradini per renderli visibili dall'alto, o evitare arredi, piante, tende, oggetti architettonici sporgenti ad altezza del viso o di una persona seduta e che possono costituire pericolo per persone cieche, bambini, persone in carrozzina.

Scegliere con cura arbusti e fiori per l'arredo delle fioriere.

Interrompere un percorso tattile in prossimità di un pericolo, utilizzando il linguaggio tattile adeguato.

San Francesco, via

020

Criticità

Presenza di sconnessioni, buche isolate, deformazioni della pavimentazione esistente, assenza di porzioni di essa.

Descrizione prestazionale dell'intervento

Adeguamento della pavimentazione disastata tramite demolizione e rifacimento della stessa o sostituzione di parte di essa, con finitura tale da rendere il piano di calpestio perfettamente complanare e raccordato adeguatamente alla pavimentazione esistente.

-

ATTENZIONE !

Occorre fare una buona rasatura della finitura superficiale per evitare di creare altre criticità sulla pavimentazione per le persone con difficoltà motorie.

Foto del rilievo




Note integrative:

Materiale suggerito: **Asfalto**

Data del sopralluogo: 21/11/2023

Esempio

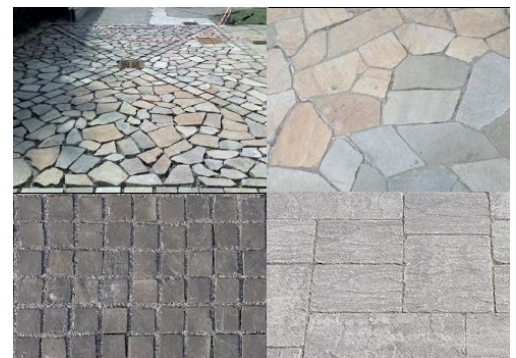

DIMENSIONI E COSTI DELL'INTERVENTO	Oggetti	
	Superficie rampe mq.	
	Area mq.	16,5
	Lunghezza ml.	
	Costo dell'intervento	€. 599



PRINCIPI DELL'UNIVERSAL DESIGN RISPETTATI ALL'INTERNO DELLA PRESTAZIONE SUGGERITA

N.5 Tolleranza per gli errori

Esempio:

Significa avere cura di dettagli che possono fare la differenza, ad esempio prevedere pararuota nel disegno di ringhiere o parapetti, disegnare gradini con alzate chiuse in modo che non costituiscano inciampo accidentale come succede nei gradini con la pedata allungata.

Differenziare il bordo dei gradini per renderli visibili dall'alto, o evitare arredi, piante, tende, oggetti architettonici sporgenti ad altezza del viso o di una persona seduta e che possono costituire pericolo per persone cieche, bambini, persone in carrozzina.

Scegliere con cura arbusti e fiori per l'arredo delle fioriere.

Interrompere un percorso tattile in prossimità di un pericolo, utilizzando il linguaggio tattile adeguato.

San Francesco, via

021

Criticità

Assenza di attraversamento pedonale rialzato.

Descrizione prestazionale dell'intervento

Nuova realizzazione di attraversamento pedonale rialzato rispetto alla quota della sede carrabile, al fine di favorire la continuità del percorso pedonale e aumentare il livello di sicurezza dei pedoni; il raccordo con la sede carrabile a raso avverrà tramite ampio dissuasore di velocità, realizzato con materiale e finitura tali da pre-segnalare adeguatamente l'attraversamento. L'attraversamento sarà completo di eventuali raccordi al percorso pedonale esistente e di segnaletica tattile a pavimento (segnale pericolo valicabile) ad evidenziare la delimitazione tra sede pedonale e carrabile; realizzazione di zebraure di larghezza minima 250 cm.

La pavimentazione utilizzata, sarà la medesima già presente.

ATTENZIONE !

Per quanto attiene alle caratteristiche dimensionali dell'attraversamento, si conferma che un'altezza della piattaforma di 10 cm costituisce un adeguato compromesso fra le esigenze dei pedoni e quelle degli automobilisti. La lunghezza della piattaforma può variare anche in modo considerevole, in relazione alla posizione dell'attraversamento, alla consistenza dei flussi pedonali e alla composizione dei flussi veicolari. Per le strade locali si consiglia una lunghezza media della piattaforma di 4-5 m, che può essere occasionalmente aumentata in corrispondenza di flussi pedonali intensi o di passaggi frequenti di mezzi pesanti. Occorre fare una buona rasatura della finitura superficiale per evitare di creare altre criticità sulla pavimentazione derivanti da diverse sovrapposizioni di bitume, pessimi raccordi con l'impiantistica sotterranea.

Foto del rilievo




Note integrative:

Materiale suggerito: **Asfalto**

Data del sopralluogo: 21/11/2023

Esempio

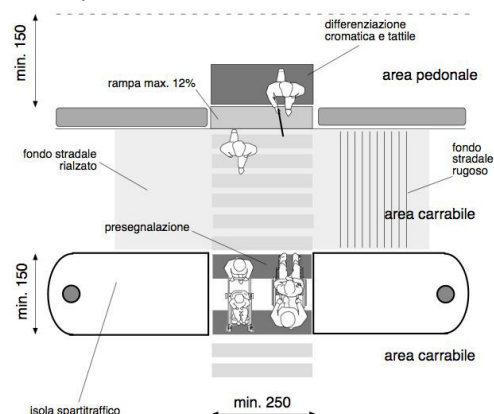

DIMENSIONI E COSTI DELL'INTERVENTO	Oggetti	
	Superficie rampe mq.	
	Area mq.	42
	Lunghezza ml.	
Costo dell'intervento		€ 14.652

**PRINCIPI DELL'UNIVERSAL DESIGN RISPETTATI ALL'INTERNO DELLA PRESTAZIONE SUGGERITA****N.1 Usabilità equa**

Esempio:

Il percorso è sufficientemente ampio da consentire il passaggio di un passeggino per gemelli o l'incrocio con una carrozzina.

Le rampe hanno pendenze uguali o minori del 5% per consentire la massima autonomia delle persone.

Le panchine hanno caratteristiche diversificate: con e senza braccioli, con e senza schienale, articolate con sedute alle diverse altezze e stali per l'accostamento laterale di una persona in carrozzina

N.5 Tolleranza per gli errori

Esempio:

Significa avere cura di dettagli che possono fare la differenza, ad esempio prevedere pararuota nel disegno di ringhiere o parapetti, disegnare gradini con alzate chiuse in modo che non costituiscano inciampo accidentale come succede nei gradini con la pedata allungata.

Differenziare il bordo dei gradini per renderli visibili dall'alto, o evitare arredi, piante, tende, oggetti architettonici sporgenti ad altezza del viso o di una persona seduta e che possono costituire pericolo per persone cieche, bambini, persone in carrozzina.

Scegliere con cura arbusti e fiori per l'arredo delle fioriere.

Interrompere un percorso tattile in prossimità di un pericolo, utilizzando il linguaggio tattile adeguato.

N.6 Sforzo fisico contenuto

Esempio:

Lungo i percorsi si trovano arredi per la sosta che consentono il ristoro dalla fatica. Sono previsti ombreggiamenti o protezioni dalla pioggia, soprattutto se si tratta di pensiline di attesa dei mezzi pubblici.

Si prevedono dei corrimano, meglio su entrambi i lati di una rampa di scale o su un percorso inclinato ed eventualmente scivoloso in caso di mal tempo.



Il parcheggio riservato è presente in prossimità dell'ingresso principale di un edificio pubblico.

La pendenza della rampa (piano inclinato) non supera il 5%, consentendo alla maggior parte delle persone di utilizzarla in autonomia.

N.7 Dimensione e spazio per approccio e uso

Esempio:

Considerare nella progettazione gli spazi di manovra e le dimensioni minime dei passaggi in modo da realizzare sistemi pedonali percorribili senza soluzione di continuità.

Sono da considerare in particolare oltre alle larghezze minime gli spazi di manovra in corrispondenza dei raccordi, degli incroci e delle svolte, in prossimità degli attraversamenti.

Lo spazio è adatto ad essere impiegato insieme da persone con i loro accompagnatori.

Le impugnature dei corrimano sono adatte alle diverse dimensioni delle mani, soprattutto quando si tratta di ambienti frequentati da bambini/e.

Il parcheggio prevede la sosta di un veicolo "van" dalle dimensioni maggiori con la possibilità di utilizzare un sollevatore o una rampa presente all'interno del veicolo.

La fermata dell'autobus per collocazione e dimensione tiene conto delle manovre di un viaggiatore in carrozzina che utilizza il mezzo pubblico.

San Francesco, via

022

Criticità

Presenza di sconnessioni, buche isolate, deformazioni della pavimentazione esistente, assenza di porzioni di essa.

Descrizione prestazionale dell'intervento

Adeguamento della pavimentazione disassata tramite demolizione e rifacimento della stessa o sostituzione di parte di essa, con finitura tale da rendere il piano di calpestio perfettamente complanare e raccordato adeguatamente alla pavimentazione esistente.

-

ATTENZIONE !

Occorre fare una buona rasatura della finitura superficiale per evitare di creare altre criticità sulla pavimentazione per le persone con difficoltà motorie.

Foto del rilievo




Note integrative:

Materiale suggerito: **Asfalto**

Data del sopralluogo: 21/11/2023

Esempio

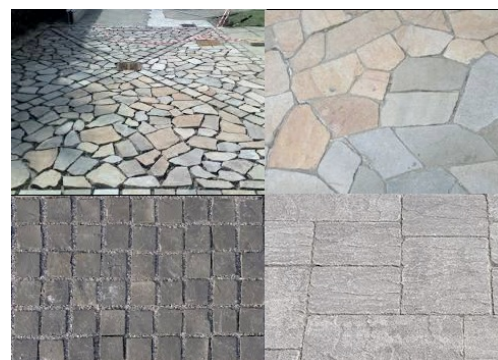

DIMENSIONI E COSTI DELL'INTERVENTO	Oggetti	
	Superficie rampe mq.	
	Area mq.	30
	Lunghezza ml.	
	Costo dell'intervento	€. 1.089



PRINCIPI DELL'UNIVERSAL DESIGN RISPETTATI ALL'INTERNO DELLA PRESTAZIONE SUGGERITA

N.5 Tolleranza per gli errori

Esempio:

Significa avere cura di dettagli che possono fare la differenza, ad esempio prevedere pararuota nel disegno di ringhiere o parapetti, disegnare gradini con alzate chiuse in modo che non costituiscano inciampo accidentale come succede nei gradini con la pedata allungata.

Differenziare il bordo dei gradini per renderli visibili dall'alto, o evitare arredi, piante, tende, oggetti architettonici sporgenti ad altezza del viso o di una persona seduta e che possono costituire pericolo per persone cieche, bambini, persone in carrozzina.

Scegliere con cura arbusti e fiori per l'arredo delle fioriere.

Interrompere un percorso tattile in prossimità di un pericolo, utilizzando il linguaggio tattile adeguato.



N. Intervento

San Francesco, via

023

Criticità

Ostacolo dovuto a pozzetto sporgente

Descrizione prestazionale dell'intervento

Riposizionamento del pozzetto/chiusino in modo da renderlo perfettamente complanare al pavimento. Eventuali griglie dovranno riportare le fessure in direzione ortogonale alla principale direzione di marcia.

ATTENZIONE !

Occorre fare una buona rasatura della finitura superficiale per evitare di creare altre criticità sulla pavimentazione per le persone con difficoltà motorie.

Foto del rilievo



Note integrative:

Materiale suggerito: **Conglomerato cementizio**

Data del sopralluogo: 21/11/2023

Esempio



DIMENSIONI E COSTI DELL'INTERVENTO	Oggetti	1
	Superficie rampe mq.	
	Area mq.	
	Lunghezza ml.	
	Costo dell'intervento	€. 115

PRINCIPI DELL'UNIVERSAL DESIGN RISPETTATI ALL'INTERNO DELLA PRESTAZIONE SUGGERITA**N.5 Tolleranza per gli errori****Esempio:**

Significa avere cura di dettagli che possono fare la differenza, ad esempio prevedere pararuota nel disegno di ringhiere o parapetti, disegnare gradini con alzate chiuse in modo che non costituiscano inciampo accidentale come succede nei gradini con la pedata allungata.

Differenziare il bordo dei gradini per renderli visibili dall'alto, o evitare arredi, piante, tende, oggetti architettonici sporgenti ad altezza del viso o di una persona seduta e che possono costituire pericolo per persone cieche, bambini, persone in carrozzina.

Scegliere con cura arbusti e fiori per l'arredo delle fioriere.

Interrompere un percorso tattile in prossimità di un pericolo, utilizzando il linguaggio tattile adeguato.

N.7 Dimensione e spazio per approccio e uso**Esempio:**

Considerare nella progettazione gli spazi di manovra e le dimensioni minime dei passaggi in modo da realizzare sistemi pedonali percorribili senza soluzione di continuità.

Sono da considerare in particolare oltre alle larghezze minime gli spazi di manovra in corrispondenza dei raccordi, degli incroci e delle svolte, in prossimità degli attraversamenti.

Lo spazio è adatto ad essere impiegato insieme da persone con i loro accompagnatori.

Le impugnature dei corrimano sono adatte alle diverse dimensioni delle mani, soprattutto quando si tratta di ambienti frequentati da bambini/e.

Il parcheggio prevede la sosta di un veicolo "van" dalle dimensioni maggiori con la possibilità di utilizzare un sollevatore o una rampa presente all'interno del veicolo.

La fermata dell'autobus per collocazione e dimensione tiene conto delle manovre di un viaggiatore in carrozzina che utilizza il mezzo pubblico.



N. Intervento

San Francesco, via

024

Criticità

Passo carraio inadeguato

Descrizione prestazionale dell'intervento

Adeguamento passo carraio (in pietra) tramite realizzazione di marciapiedi in rilevato (quota accesso immobile) e rampe di raccordo al percorso esistente, con pendenza 5% (massima 8%); il passo carraio sarà completo di elemento di raccordo per il passaggio dei veicoli; la porzione di percorso utile per i pedoni deve essere di larghezza minima 100 cm.

Foto del rilievo




Note integrative:

Intervento necessario a causa dell'eccessiva pendenza trasversale del marciapiede.

Materiale suggerito: **Asfalto**

Data del sopralluogo: 21/11/2023

Esempio

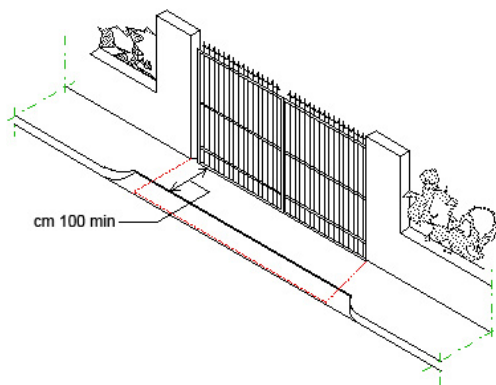

DIMENSIONI E COSTI DELL'INTERVENTO	Oggetti	
	Superficie rampe mq.	
	Area mq.	10,5
	Lunghezza ml.	
	Costo dell'intervento	€. 1.148

**PRINCIPI DELL'UNIVERSAL DESIGN RISPETTATI ALL'INTERNO DELLA PRESTAZIONE SUGGERITA****N.1 Usabilità equa**

Esempio:

Il percorso è sufficientemente ampio da consentire il passaggio di un passeggino per gemelli o l'incrocio con una carrozzina.

Le rampe hanno pendenze uguali o minori del 5% per consentire la massima autonomia delle persone.

Le panchine hanno caratteristiche diversificate: con e senza braccioli, con e senza schienale, articolate con sedute alle diverse altezze e stali per l'accostamento laterale di una persona in carrozzina

N.5 Tolleranza per gli errori

Esempio:

Significa avere cura di dettagli che possono fare la differenza, ad esempio prevedere pararuota nel disegno di ringhiere o parapetti, disegnare gradini con alzate chiuse in modo che non costituiscano inciampo accidentale come succede nei gradini con la pedata allungata.

Differenziare il bordo dei gradini per renderli visibili dall'alto, o evitare arredi, piante, tende, oggetti architettonici sporgenti ad altezza del viso o di una persona seduta e che possono costituire pericolo per persone cieche, bambini, persone in carrozzina.

Scegliere con cura arbusti e fiori per l'arredo delle fioriere.

Interrompere un percorso tattile in prossimità di un pericolo, utilizzando il linguaggio tattile adeguato.

N.7 Dimensione e spazio per approccio e uso

Esempio:

Considerare nella progettazione gli spazi di manovra e le dimensioni minime dei passaggi in modo da realizzare sistemi pedonali percorribili senza soluzione di continuità.

Sono da considerare in particolare oltre alle larghezze minime gli spazi di manovra in corrispondenza dei raccordi, degli incroci e delle svolte, in prossimità degli attraversamenti.

Lo spazio è adatto ad essere impiegato insieme da persone con i loro accompagnatori.



Le impugnature dei corrimano sono adatte alle diverse dimensioni delle mani, soprattutto quando si tratta di ambienti frequentati da bambini/e.

Il parcheggio prevede la sosta di un veicolo "van" dalle dimensioni maggiori con la possibilità di utilizzare un sollevatore o una rampa presente all'interno del veicolo.

La fermata dell'autobus per collocazione e dimensione tiene conto delle manovre di un viaggiatore in carrozzina che utilizza il mezzo pubblico.

San Francesco, via

025

Criticità

Assenza di attraversamento pedonale rialzato.

Descrizione prestazionale dell'intervento

Nuova realizzazione di attraversamento pedonale rialzato rispetto alla quota della sede carrabile, al fine di favorire la continuità del percorso pedonale e aumentare il livello di sicurezza dei pedoni; il raccordo con la sede carrabile a raso avverrà tramite ampio dissuasore di velocità, realizzato con materiale e finitura tali da pre-segnalare adeguatamente l'attraversamento. L'attraversamento sarà completo di eventuali raccordi al percorso pedonale esistente e di segnaletica tattile a pavimento (segnale pericolo valicabile) ad evidenziare la delimitazione tra sede pedonale e carrabile; realizzazione di zebraure di larghezza minima 250 cm.

La pavimentazione utilizzata, sarà la medesima già presente.

ATTENZIONE !

Per quanto attiene alle caratteristiche dimensionali dell'attraversamento, si conferma che un'altezza della piattaforma di 10 cm costituisce un adeguato compromesso fra le esigenze dei pedoni e quelle degli automobilisti. La lunghezza della piattaforma può variare anche in modo considerevole, in relazione alla posizione dell'attraversamento, alla consistenza dei flussi pedonali e alla composizione dei flussi veicolari. Per le strade locali si consiglia una lunghezza media della piattaforma di 4-5 m, che può essere occasionalmente aumentata in corrispondenza di flussi pedonali intensi o di passaggi frequenti di mezzi pesanti. Occorre fare una buona rasatura della finitura superficiale per evitare di creare altre criticità sulla pavimentazione derivanti da diverse sovrapposizioni di bitume, pessimi raccordi con l'impiantistica sotterranea.

Foto del rilievo




Note integrative:

Materiale suggerito: **Asfalto**

Data del sopralluogo: 21/11/2023

Esempio

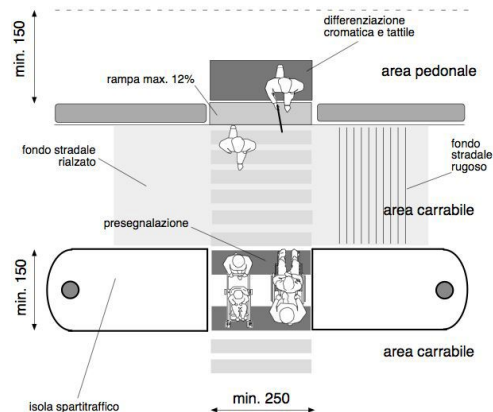

DIMENSIONI E COSTI DELL'INTERVENTO	Oggetti	
	Superficie rampe mq.	
	Area mq.	54
	Lunghezza ml.	
	Costo dell'intervento	€. 18.838

**PRINCIPI DELL'UNIVERSAL DESIGN RISPETTATI ALL'INTERNO DELLA PRESTAZIONE SUGGERITA****N.1 Usabilità equa**

Esempio:

Il percorso è sufficientemente ampio da consentire il passaggio di un passeggino per gemelli o l'incrocio con una carrozzina.

Le rampe hanno pendenze uguali o minori del 5% per consentire la massima autonomia delle persone.

Le panchine hanno caratteristiche diversificate: con e senza braccioli, con e senza schienale, articolate con sedute alle diverse altezze e stali per l'accostamento laterale di una persona in carrozzina

N.5 Tolleranza per gli errori

Esempio:

Significa avere cura di dettagli che possono fare la differenza, ad esempio prevedere pararuota nel disegno di ringhiere o parapetti, disegnare gradini con alzate chiuse in modo che non costituiscano inciampo accidentale come succede nei gradini con la pedata allungata.

Differenziare il bordo dei gradini per renderli visibili dall'alto, o evitare arredi, piante, tende, oggetti architettonici sporgenti ad altezza del viso o di una persona seduta e che possono costituire pericolo per persone cieche, bambini, persone in carrozzina.

Scegliere con cura arbusti e fiori per l'arredo delle fioriere.

Interrompere un percorso tattile in prossimità di un pericolo, utilizzando il linguaggio tattile adeguato.

N.6 Sforzo fisico contenuto

Esempio:

Lungo i percorsi si trovano arredi per la sosta che consentono il ristoro dalla fatica. Sono previsti ombreggiamenti o protezioni dalla pioggia, soprattutto se si tratta di pensiline di attesa dei mezzi pubblici.

Si prevedono dei corrimano, meglio su entrambi i lati di una rampa di scale o su un percorso inclinato ed eventualmente scivoloso in caso di mal tempo.



Il parcheggio riservato è presente in prossimità dell'ingresso principale di un edificio pubblico.

La pendenza della rampa (piano inclinato) non supera il 5%, consentendo alla maggior parte delle persone di utilizzarla in autonomia.

N.7 Dimensione e spazio per approccio e uso

Esempio:

Considerare nella progettazione gli spazi di manovra e le dimensioni minime dei passaggi in modo da realizzare sistemi pedonali percorribili senza soluzione di continuità.

Sono da considerare in particolare oltre alle larghezze minime gli spazi di manovra in corrispondenza dei raccordi, degli incroci e delle svolte, in prossimità degli attraversamenti.

Lo spazio è adatto ad essere impiegato insieme da persone con i loro accompagnatori.

Le impugnature dei corrimano sono adatte alle diverse dimensioni delle mani, soprattutto quando si tratta di ambienti frequentati da bambini/e.

Il parcheggio prevede la sosta di un veicolo "van" dalle dimensioni maggiori con la possibilità di utilizzare un sollevatore o una rampa presente all'interno del veicolo.

La fermata dell'autobus per collocazione e dimensione tiene conto delle manovre di un viaggiatore in carrozzina che utilizza il mezzo pubblico.



N. Intervento

San Francesco, via

026

Criticità

Assenza di percorso in rilevato

Descrizione prestazionale dell'intervento

Nuova realizzazione di marciapiedi in rilevato, con le seguenti caratteristiche:

- altezza massima 12 cm dal piano carrabile;
- larghezza minima 150 cm; in presenza di cospicuo flusso pedonale è consigliata larghezza 200 cm; è ammessa larghezza minima 100 cm solo in caso di restrizioni puntuali o di breve lunghezza (massimo 10 m);
- pendenza longitudinale 5% (massimo 8%);
- pendenza trasversale 1%;
- altezza minima libera da ostacoli 220 cm da piano di calpestio;
- finitura tale da rendere il piano di calpestio accessibile.

ATTENZIONE !

Occorre fare una buona rasatura della finitura superficiale per evitare di creare altre criticità sulla pavimentazione per le persone con difficoltà motorie.

Foto del rilievo




Note integrative:

Materiale suggerito: **Asfalto**

Data del sopralluogo: 21/11/2023

Esempio

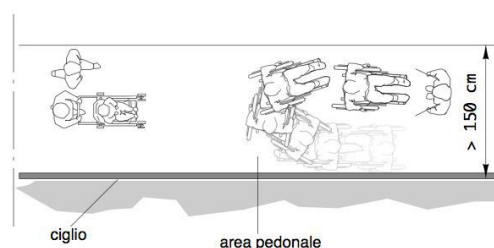

DIMENSIONI E COSTI DELL'INTERVENTO	Oggetti	
	Superficie rampe mq.	
	Area mq.	22,5
	Lunghezza ml.	
Costo dell'intervento		€. 1.442

**PRINCIPI DELL'UNIVERSAL DESIGN RISPETTATI ALL'INTERNO DELLA PRESTAZIONE SUGGERITA****N.7 Dimensione e spazio per approccio e uso****Esempio:**

Considerare nella progettazione gli spazi di manovra e le dimensioni minime dei passaggi in modo da realizzare sistemi pedonali percorribili senza soluzione di continuità.

Sono da considerare in particolare oltre alle larghezze minime gli spazi di manovra in corrispondenza dei raccordi, degli incroci e delle svolte, in prossimità degli attraversamenti.

Lo spazio è adatto ad essere impiegato insieme da persone con i loro accompagnatori.

Le impugnature dei corrimano sono adatte alle diverse dimensioni delle mani, soprattutto quando si tratta di ambienti frequentati da bambini/e.

Il parcheggio prevede la sosta di un veicolo "van" dalle dimensioni maggiori con la possibilità di utilizzare un sollevatore o una rampa presente all'interno del veicolo.

La fermata dell'autobus per collocazione e dimensione tiene conto delle manovre di un viaggiatore in carrozzina che utilizza il mezzo pubblico.



N. Intervento

San Francesco, via

030

Criticità

Assenza di strisce zebraate

Descrizione prestazionale dell'intervento

Esecuzione di nuove zebraature atte a segnalare attraversamento pedonale. I segnali orizzontali devono essere realizzati con materiali tali da renderli visibili sia di giorno che di notte anche in presenza di pioggia o con fondo stradale bagnato; devono essere realizzati con materiali antisdrucciolevoli e non devono sporgere più di 3 mm dal piano della pavimentazione. Gli attraversamenti pedonali sono evidenziati sulla carreggiata mediante zebraature con strisce bianche parallele alla direzione di marcia dei veicoli, di lunghezza non inferiore a 2,50 m, sulle strade locali e su quelle urbane di quartiere, e a 4 m, sulle altre strade; la larghezza delle strisce e degli intervalli e' di 50 cm. La larghezza degli attraversamenti pedonali deve essere comunque commisurata al flusso del traffico pedonale. Qualora presente la pista ciclabile, dotare la stessa di apposita segnaletica di attraversamento prevista dal C.d.S.

ATTENZIONE !

Le caratteristiche fotometriche, colorimetriche di antiscivolosità e di durata dei materiali da usare per i segnali orizzontali, nonché i metodi di misura di dette caratteristiche, sono stabiliti da apposito disciplinare tecnico approvato con decreto del ministro dei Lavori pubblici, da pubblicare sulla Gazzetta Ufficiale.

Foto del rilievo




Note integrative:

Materiale suggerito: **Vernice**

Data del sopralluogo: 21/11/2023

Esempio

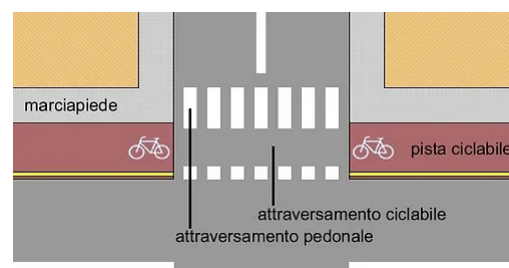

DIMENSIONI E COSTI DELL'INTERVENTO	Oggetti	
	Superficie rampe mq.	
	Area mq.	22,75
	Lunghezza ml.	
	Costo dell'intervento	€. 2.571

**PRINCIPI DELL'UNIVERSAL DESIGN RISPETTATI ALL'INTERNO DELLA PRESTAZIONE SUGGERITA****N.4 Informazione percettibile****Esempio:**

Comunicare le informazioni essenziali in maniera ridondante impiegando diversi canali comunicativi, ad esempio segnalare il bordo dell'attraversamento con differenze di colore, texture e materiale della pavimentazione.

Indicare un pericolo sia con avvisatore acustico che lampeggiante, o impiegare nel semaforo l'icona del pedone fermo o in movimento insieme al colore per risultare percepibile a persone daltoniche e comprensibile a persone neurodivergenti.

Nella segnaletica impiegare sia icone, sia colori, sia testi per comunicare i significati.

Nell'orientamento in luoghi complessi diventa importante utilizzare mappe tattili che restituiscono le informazioni principali alle persone non vedenti e ipovedenti ma anche a coloro che non sono del luogo e faticano a individuare la propria posizione.

Al fine di migliorare la percezione dei luoghi è possibile agire con l'arredo urbano, attraverso oggetti, forme e colori.

N.7 Dimensione e spazio per approccio e uso**Esempio:**

Considerare nella progettazione gli spazi di manovra e le dimensioni minime dei passaggi in modo da realizzare sistemi pedonali percorribili senza soluzione di continuità.


Sono da considerare in particolare oltre alle larghezze minime gli spazi di manovra in corrispondenza dei raccordi, degli incroci e delle svolte, in prossimità degli attraversamenti.

Lo spazio è adatto ad essere impiegato insieme da persone con i loro accompagnatori.

Le impugnature dei corrimano sono adatte alle diverse dimensioni delle mani, soprattutto quando si tratta di ambienti frequentati da bambini/e.

Il parcheggio prevede la sosta di un veicolo "van" dalle dimensioni maggiori con la possibilità di utilizzare un sollevatore o una rampa presente all'interno del veicolo.

La fermata dell'autobus per collocazione e dimensione tiene conto delle manovre di un viaggiatore in carrozzina che utilizza il mezzo pubblico.

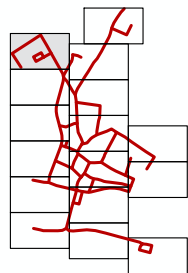

LEGENDA


Edifici di interesse pubblico	Edifici oggetto PEBA	Parchi oggetto PEBA	Area parcheggio riservato	Parcheggio

INTERVENTI URBANI

puntuale	lineare	di un'area

Scala 1:1000

PIANO PER L'ELIMINAZIONE DELLE BARRIERE ARCHITETTONICHE
 Arch. Nicola Eynard
 Arch. Francesco Maria Agliardi Dr. Leris Fantini

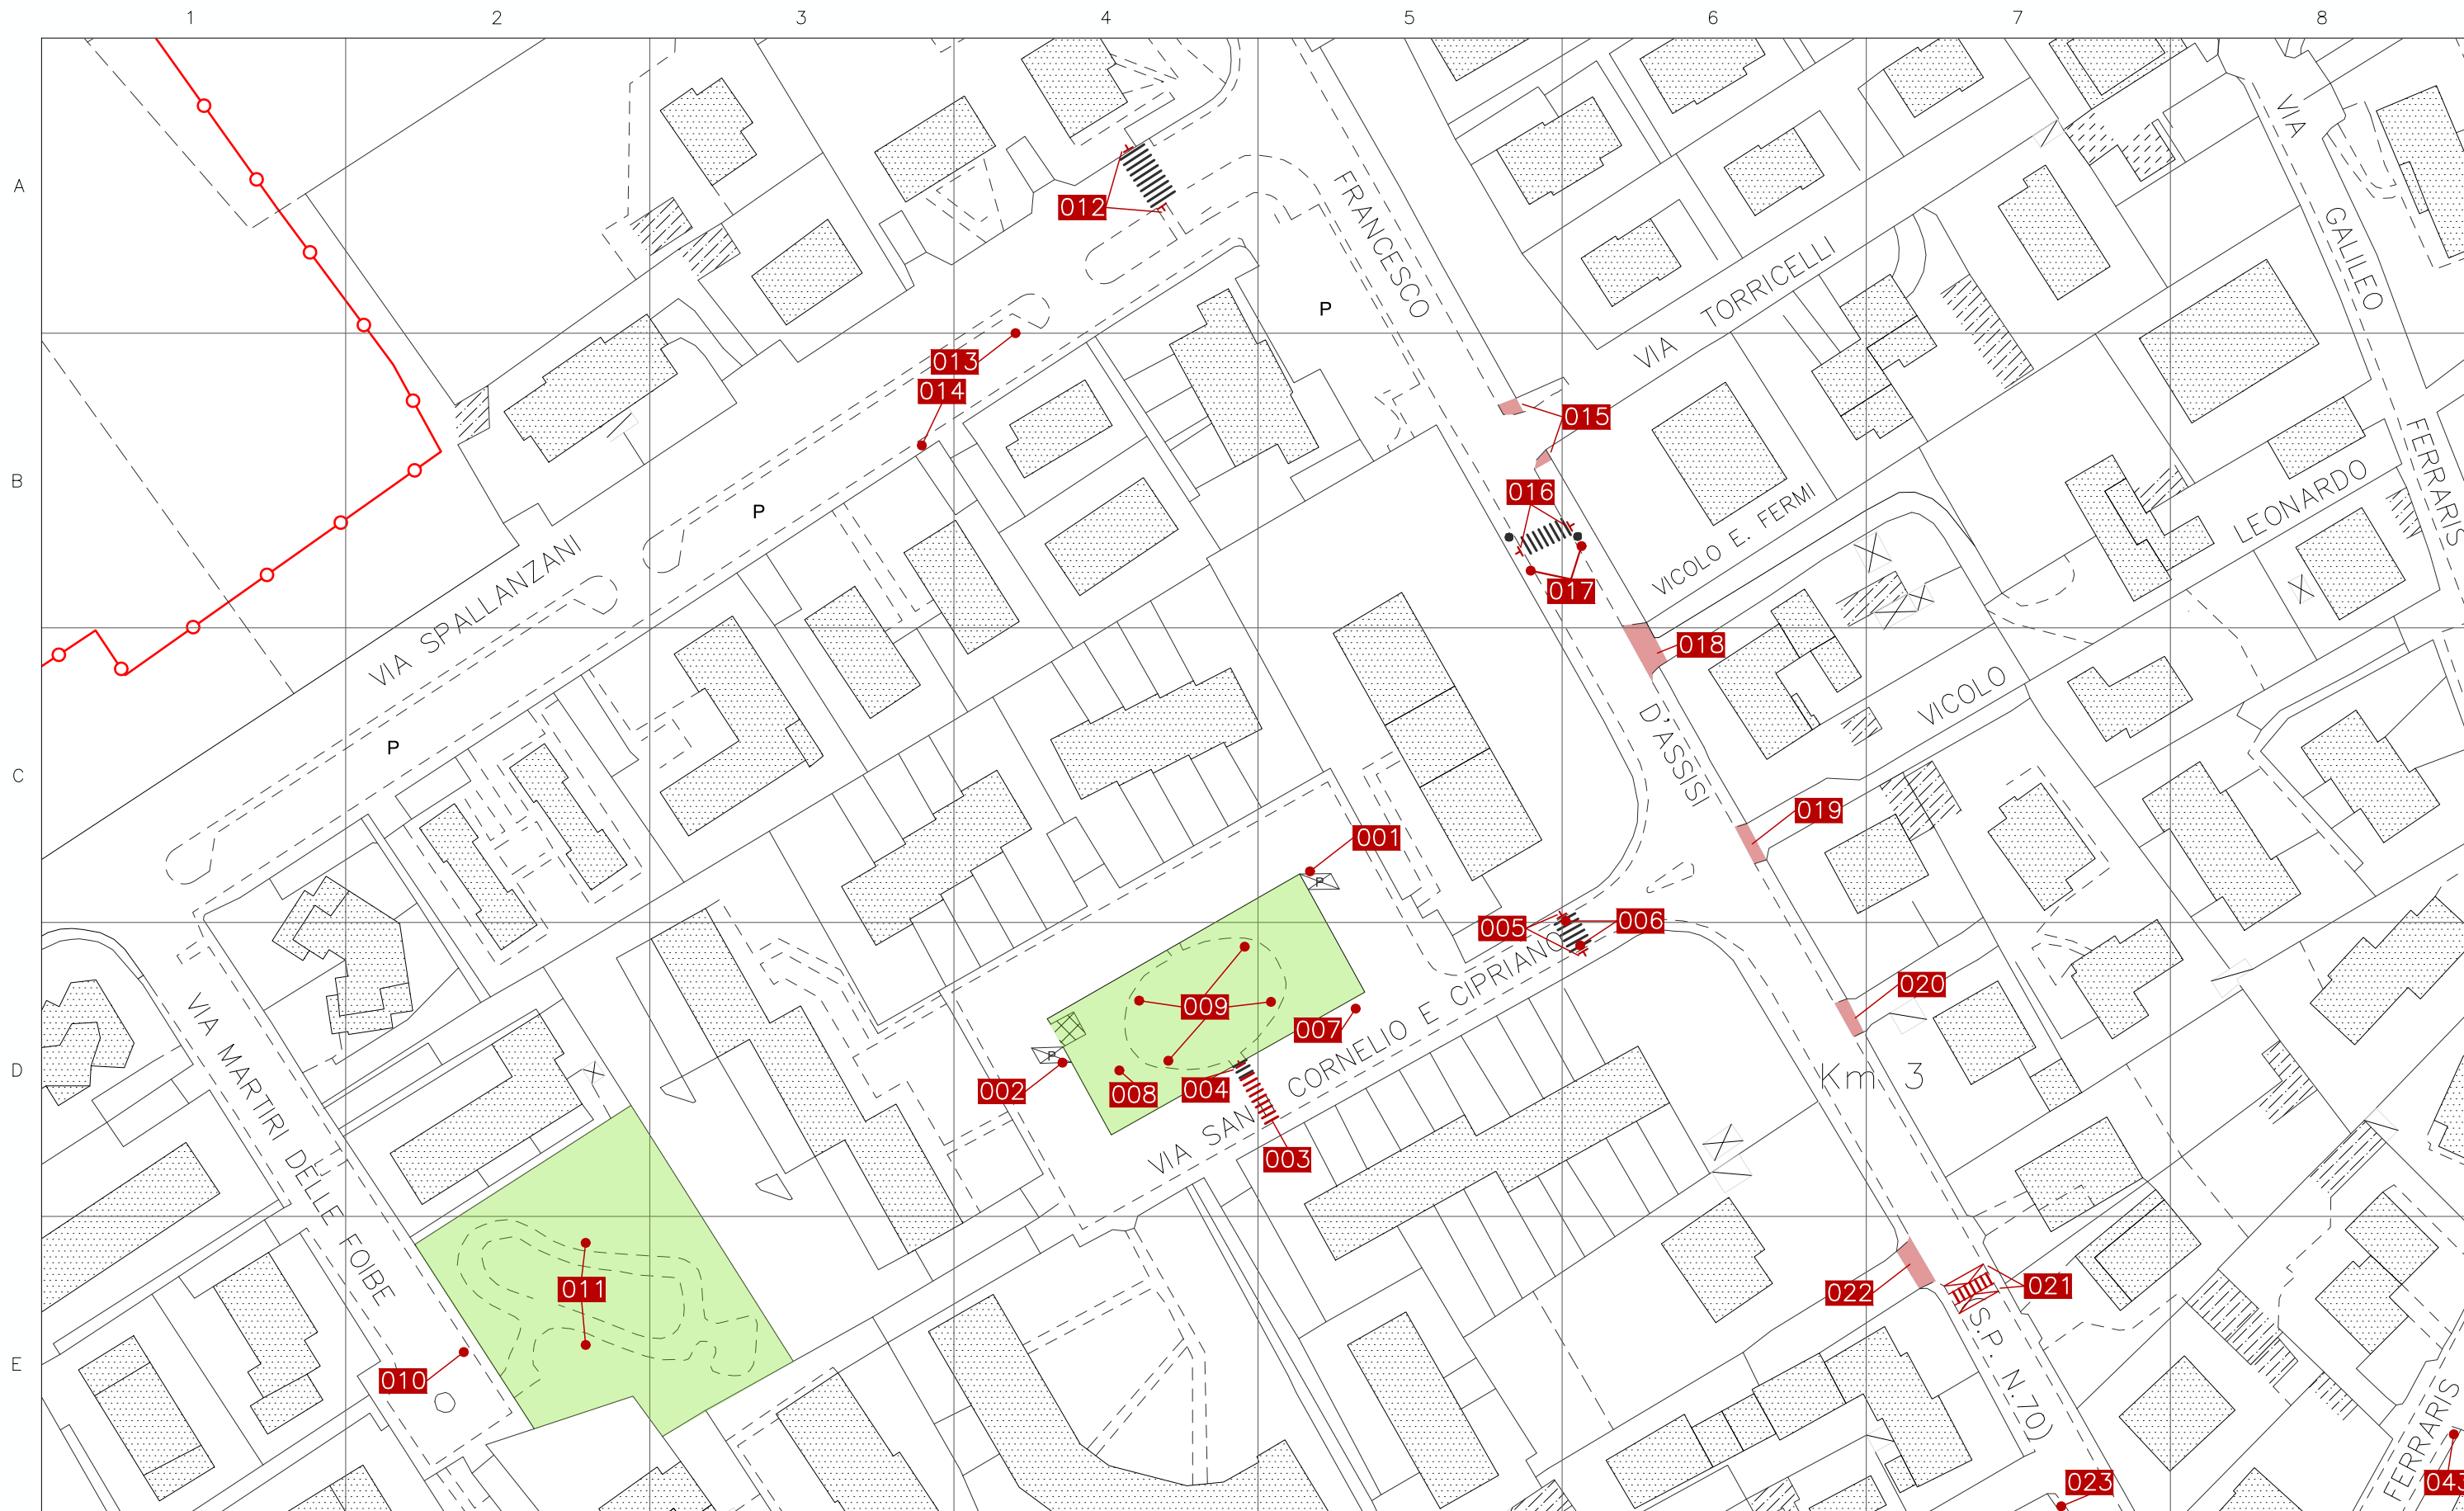


			P	
Edifici di interesse pubblico	Edifici oggetto PEBA	Parchi oggetto PEBA	Area parcheggioriservato	Parcheggio riservato






puntuale lineare di un'area

Arch. Francesco Maria Agliardi Dr. Leris Fantini

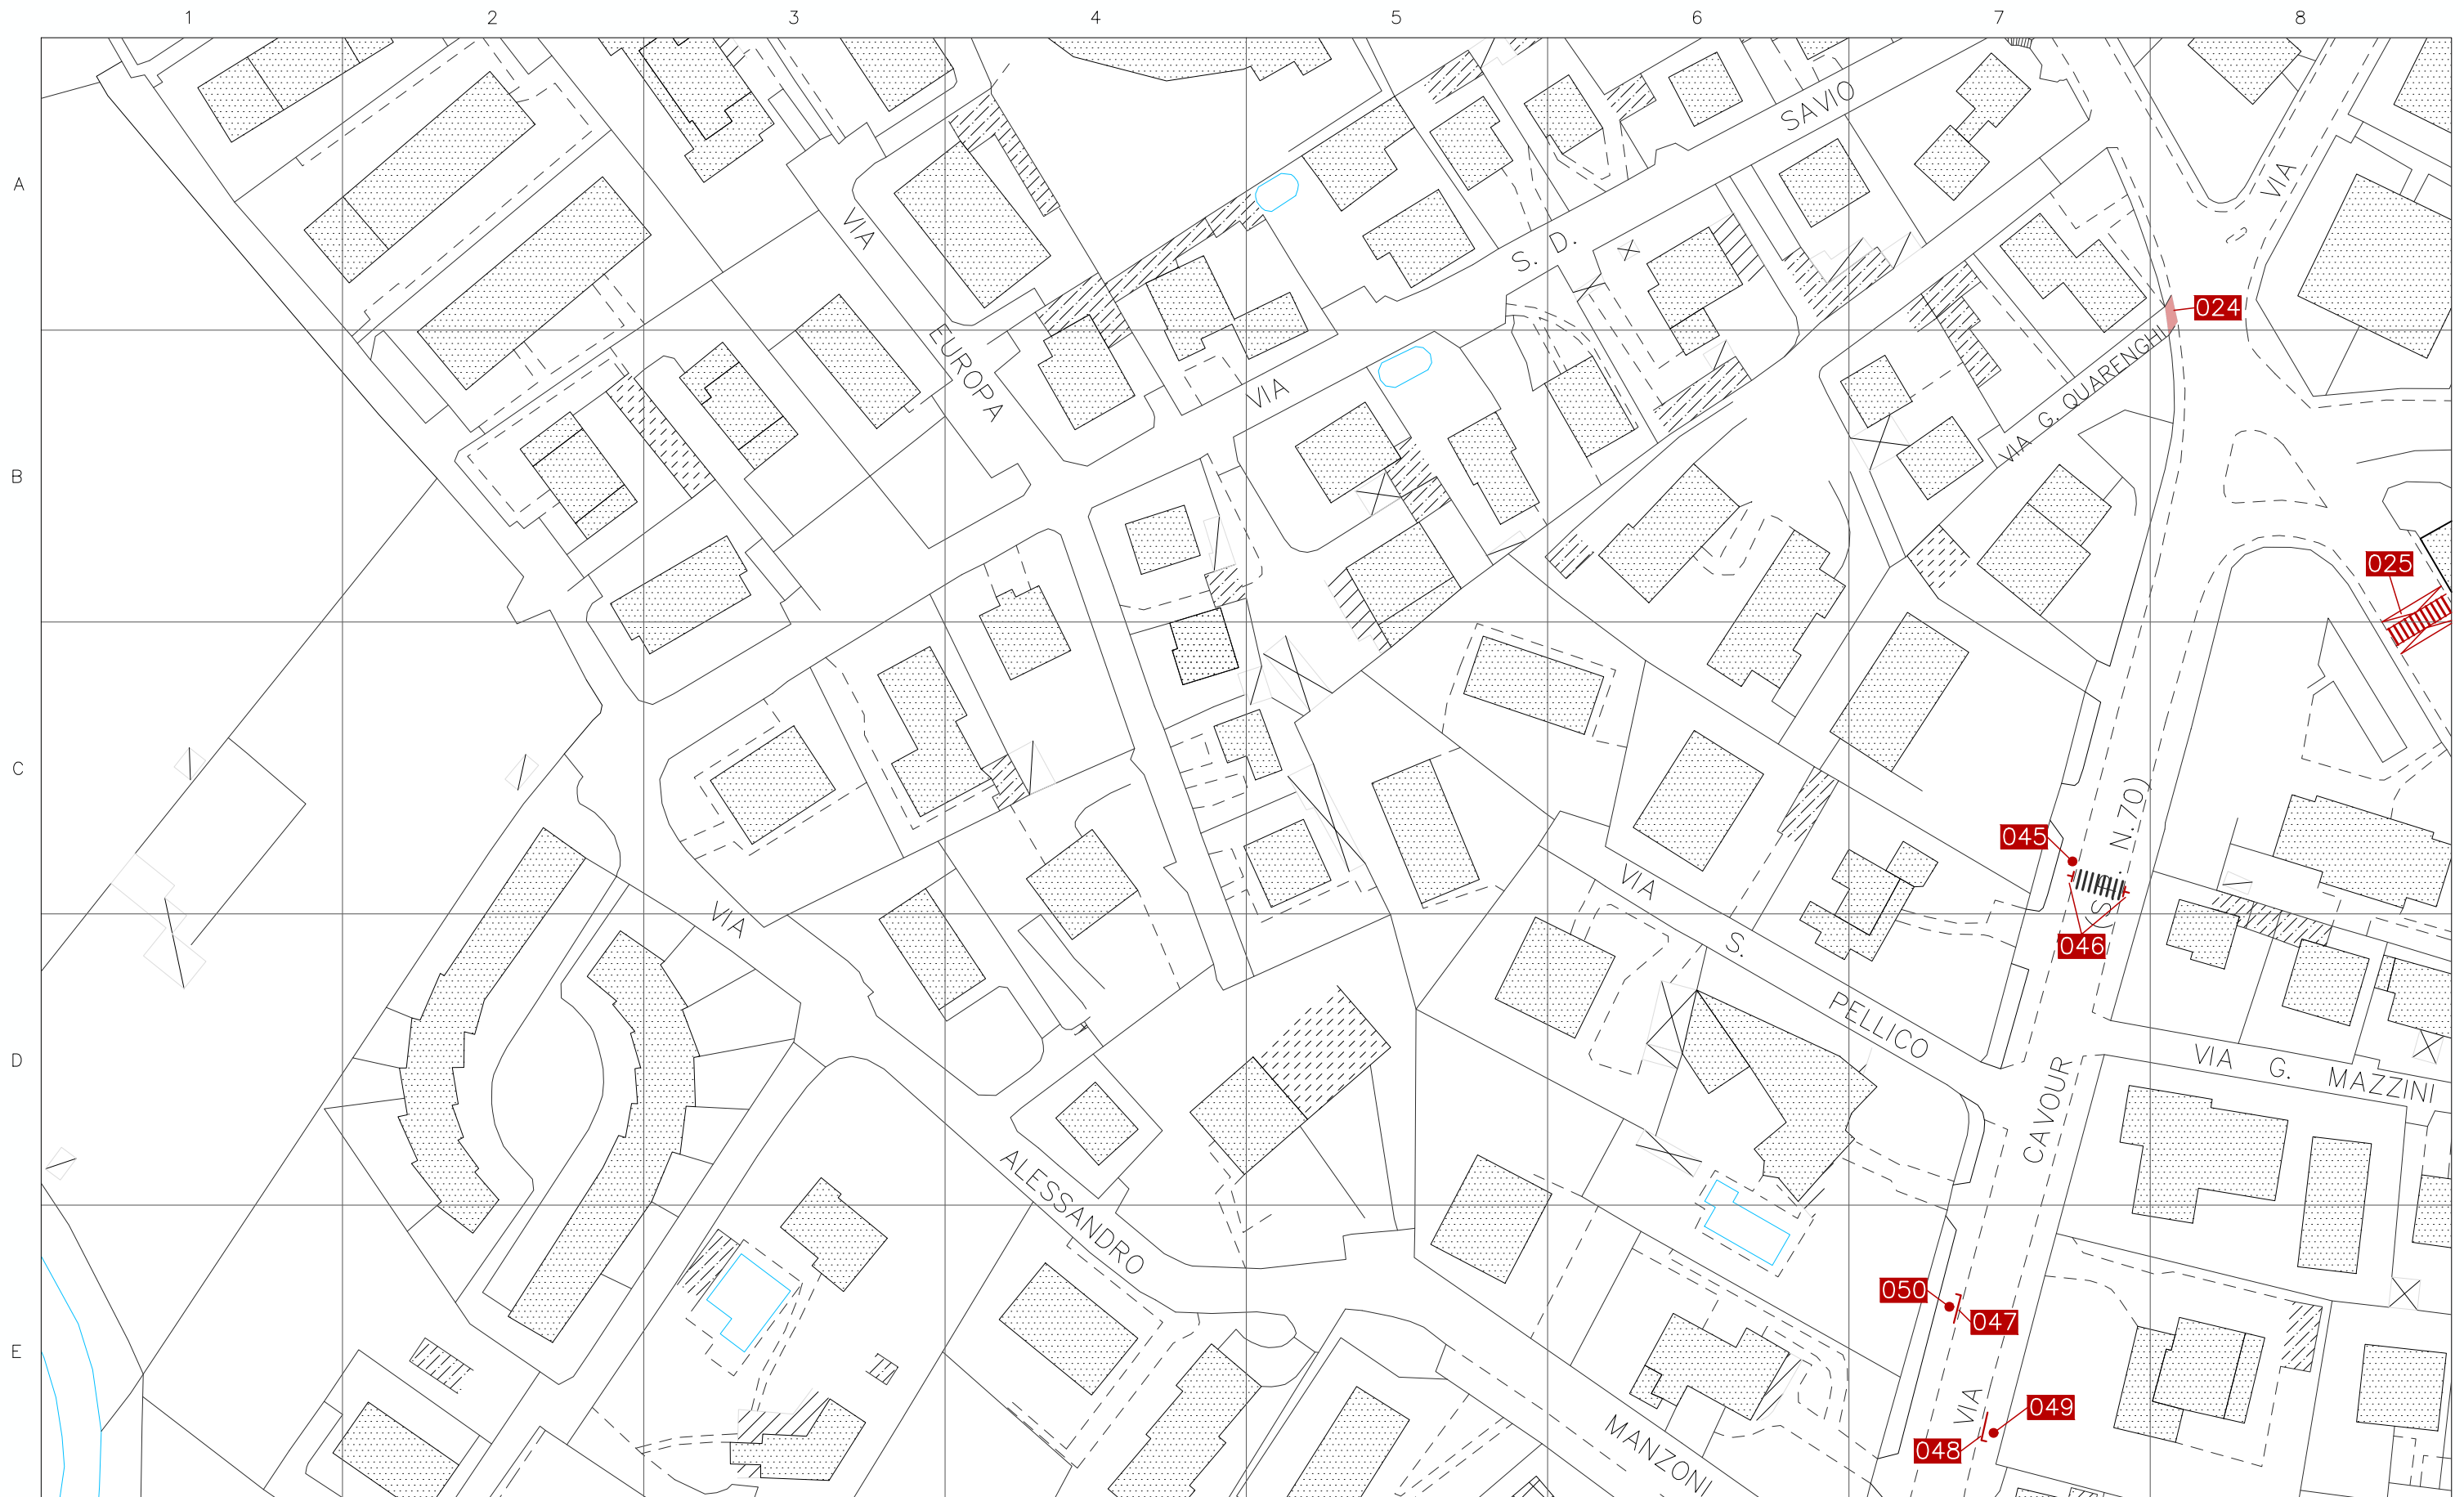

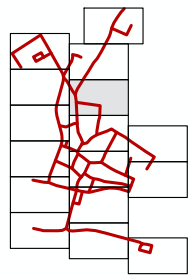

LEGENDA

- Edifici di interesse pubblico
- Edifici oggetto PEBA
- Parchi oggetto PEBA
- Area parcheggio riservato pubblico
- Parcheggio pubblico

INTERVENTI URBANI

- puntuale
- lineare
- di un'area

Scala 1:1000

PIANO PER L'ELIMINAZIONE DELLE BARRIERE ARCHITETTONICHE

Arch. Nicola Eynard

Arch. Francesco Maria Agliardi Dr. Leris Fantini

