


LEGENDA  
 area dell'intervento

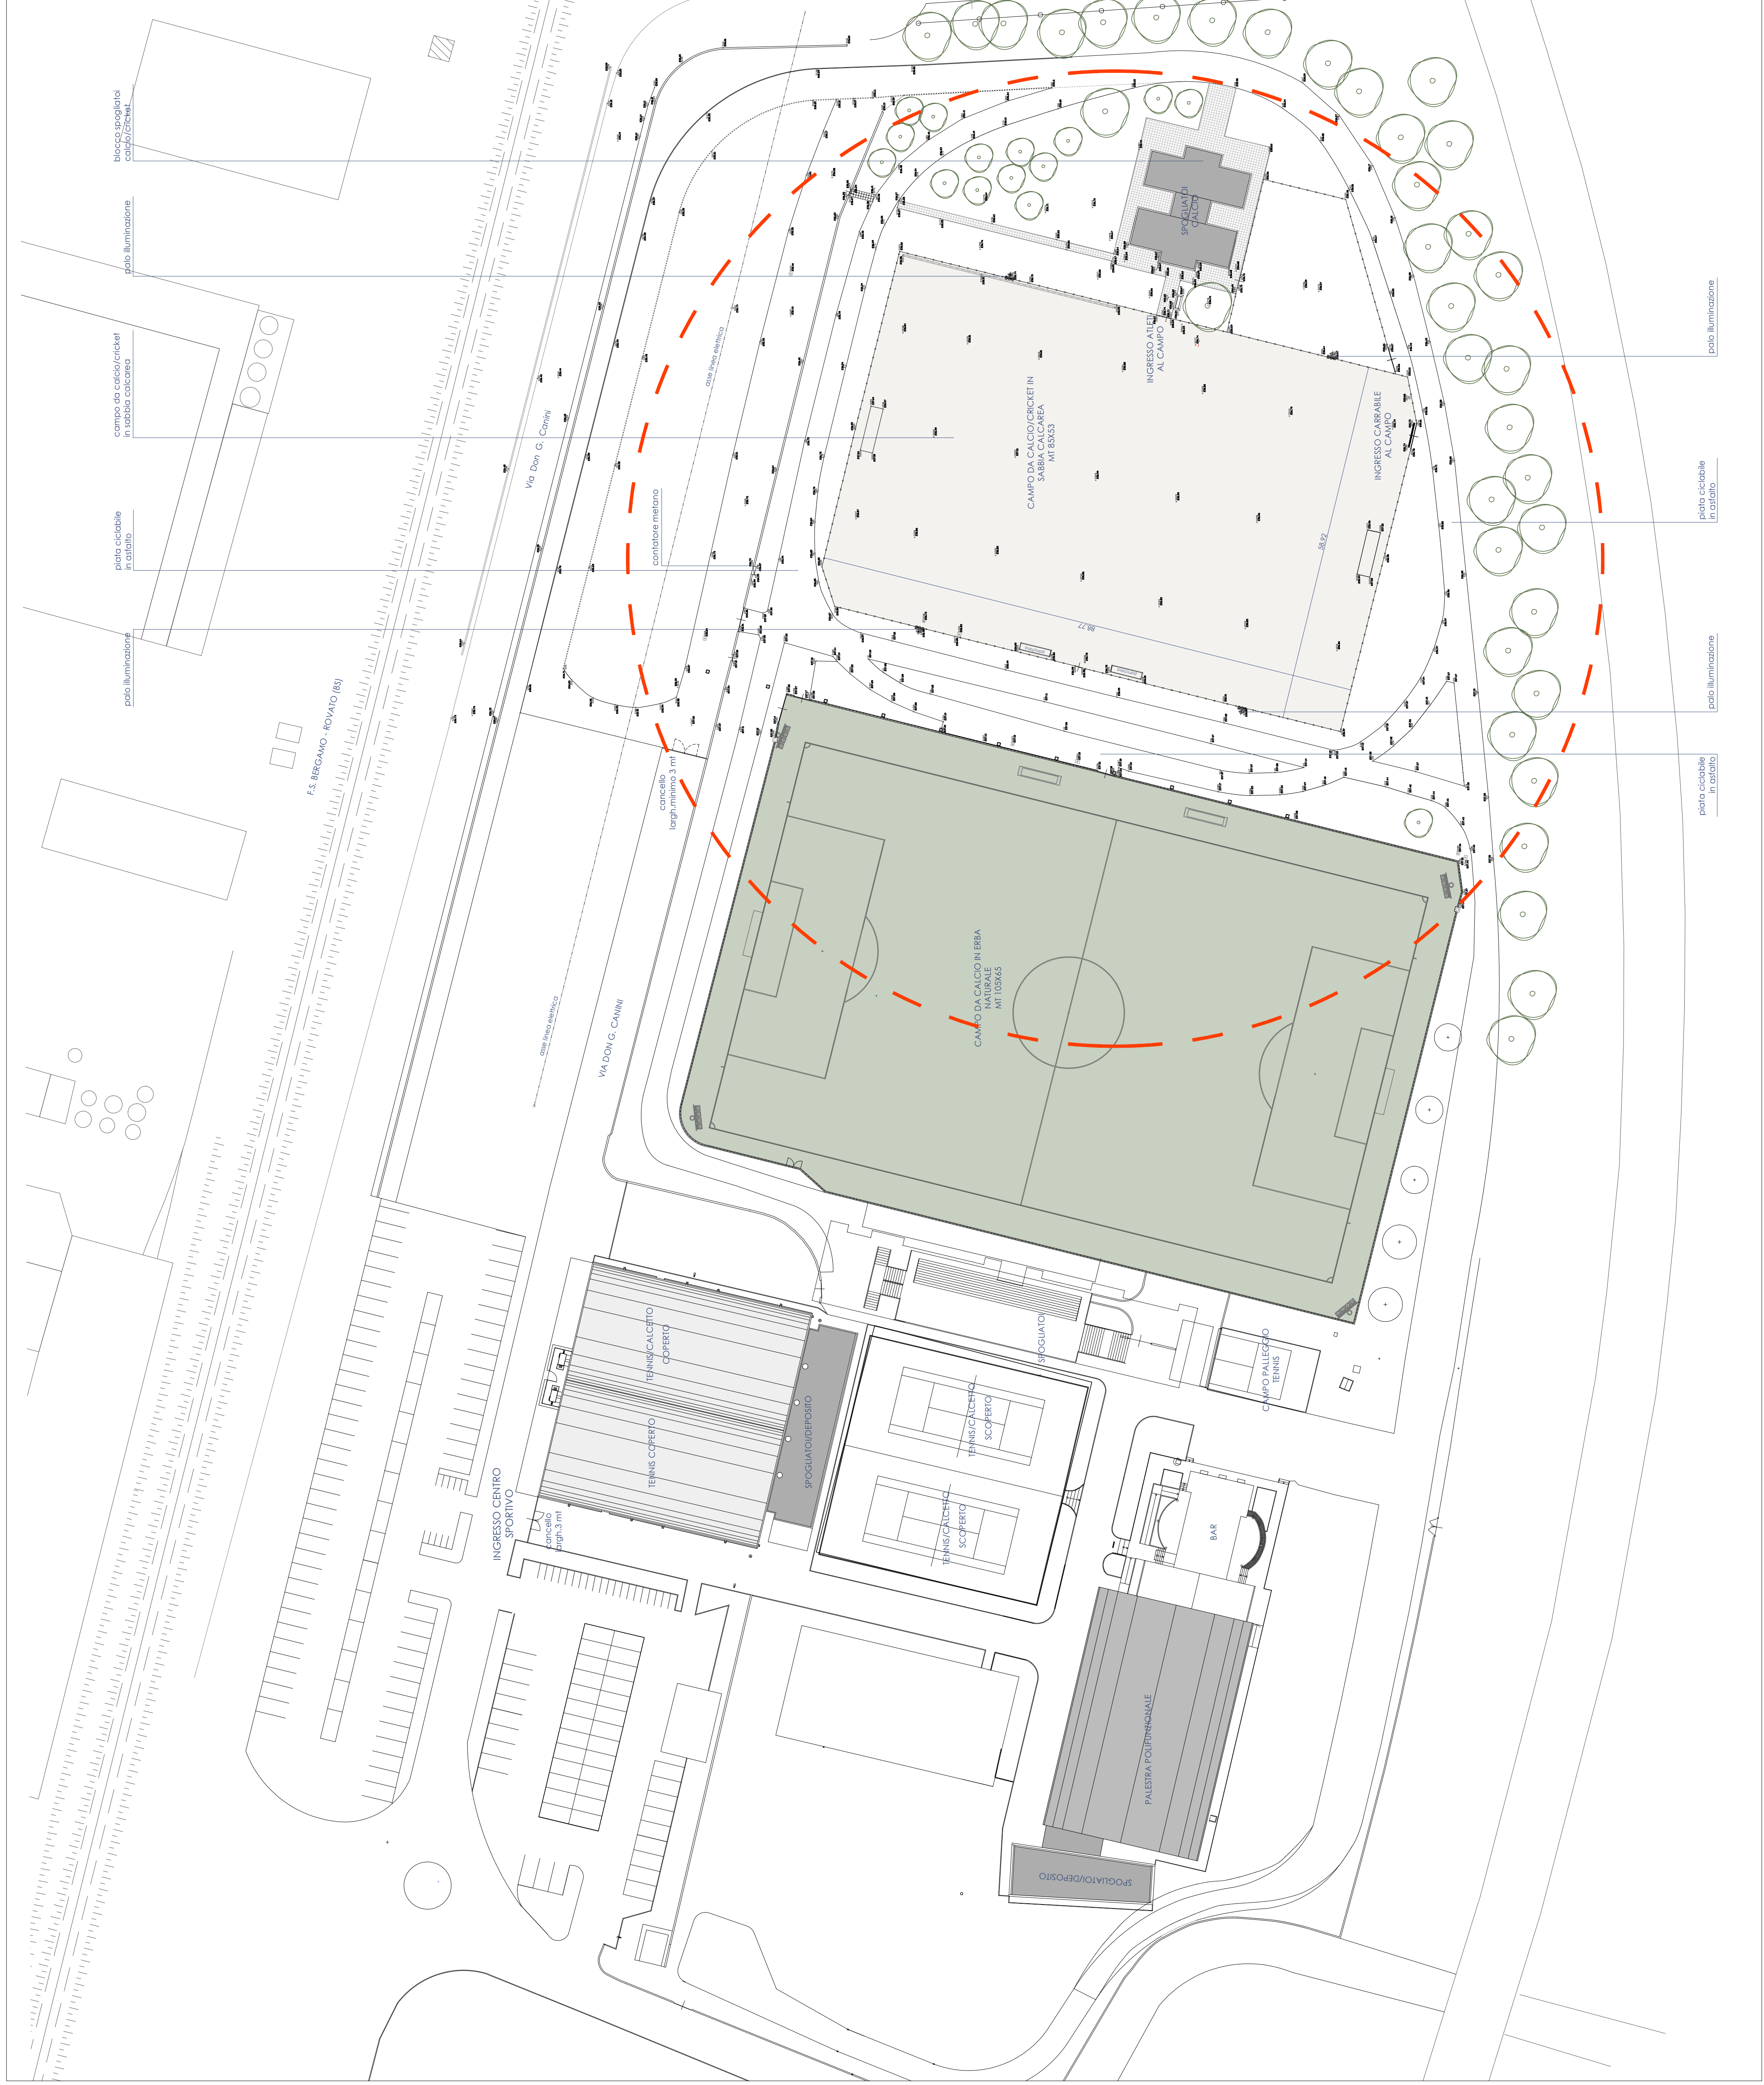

studio **28** architettura  
 s.r.l. s.p.a.  
 24128 Bergamo, NO N.IMP. 2810 TEL. 035.243747 FAX 035.248074 [www.studio28.it](http://www.studio28.it)

Arch. **Alberto Rascini**  
 iscritto Albo Arch. Bg n. 645

Arch. **Francesco Di Prisco**  
 iscritto Albo Arch. Bg n. 1493

Arch. **Marco Benedelli**  
 iscritto Albo Arch. Bg n. 2156

**COMMITTENTE**  
 Comune di Albano Sant'Alessandro (BG)

**OGGETTO**  
 Progetto esecutivo per lavori di trasformazione del campo da calcio da sabbia calcarea a erba artificiale

**TAVOLA**  
 Planimetria dello stato di fatto  
**02**  
 scala  
 1:500

**DATA**  
 Dicembre 2018

**SICLA**  
 Z135-esecc-02