


- LEGENDA**
- area dell'intervento
 - Nuove costruzioni
 - Demolizioni

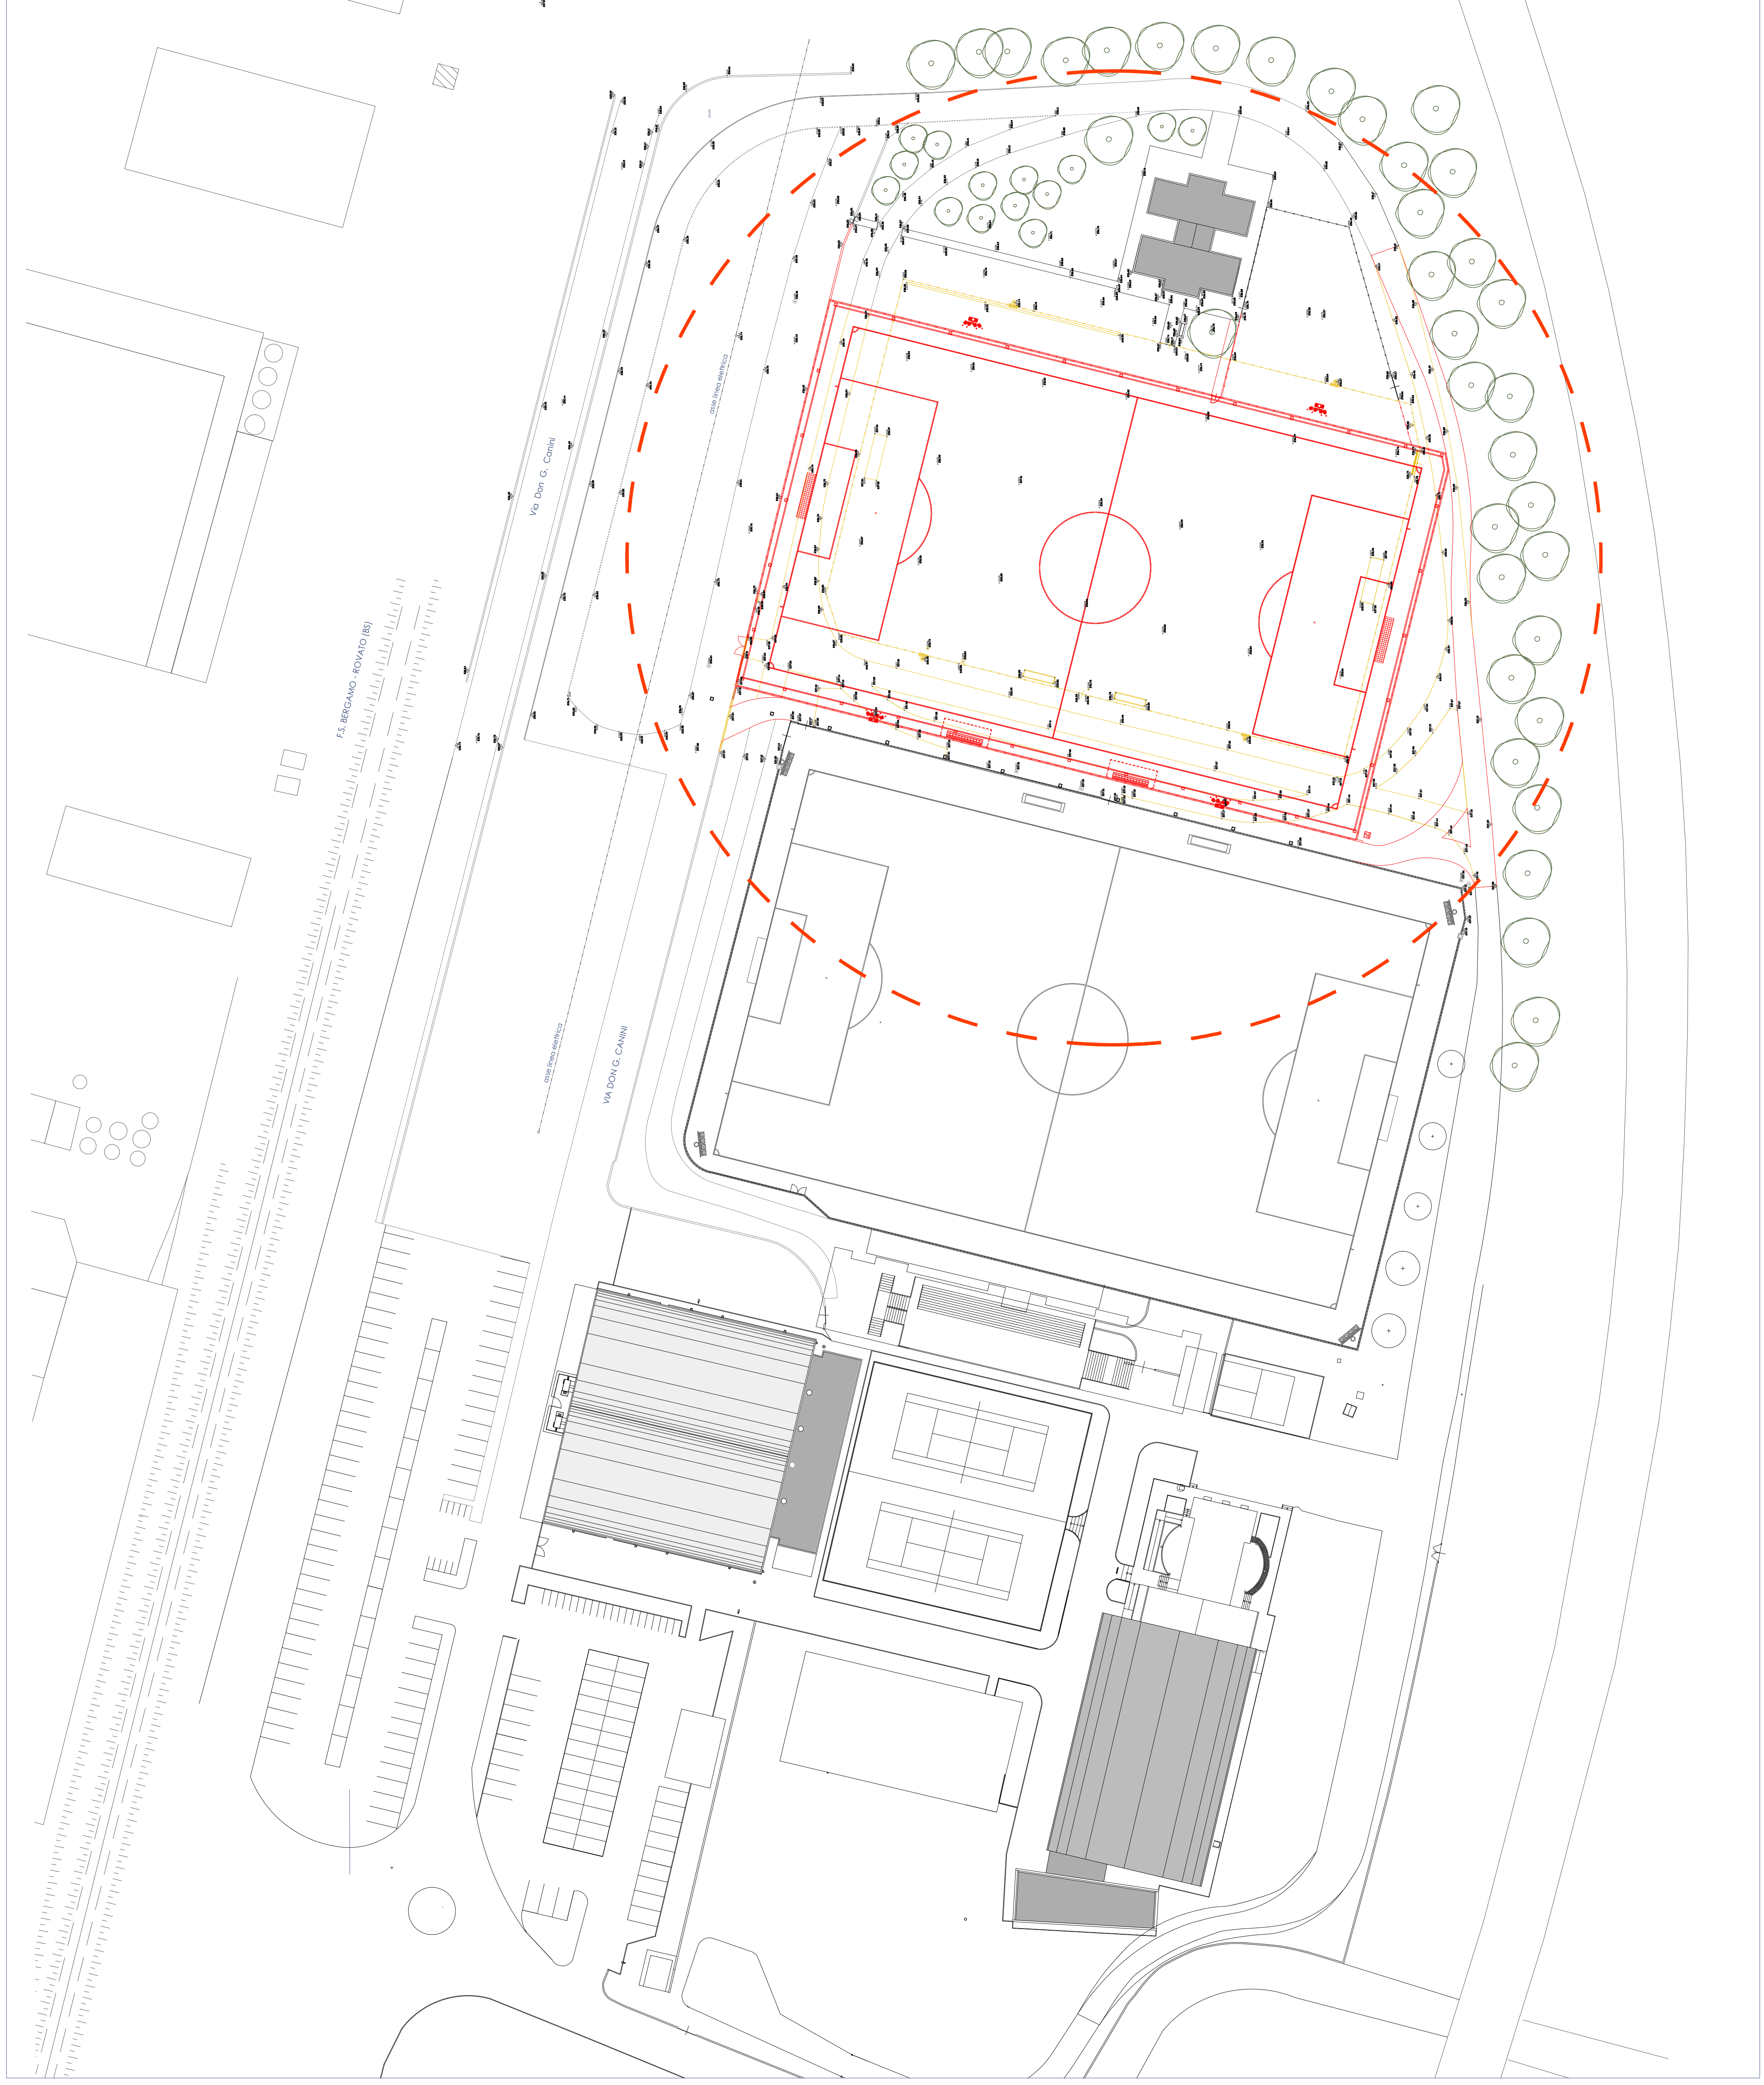

studio **28**architettura

S.r.l. s.p.a. - 24128 BERGAMO, VIA NUBI, 28/A TEL. 035.243747 FAX 035.248074 info@studio28.it

Arch. Alberto Roscini
iscritto Albo Arch. Bg n. 645

Arch. Francesco Di Prisco
iscritto Albo Arch. Bg n. 1493

Arch. Marco Benedelli
iscritto Albo Arch. Bg n. 2156

COMMITTENTE
Comune di Albano Sant'Alessandro (BG)

OGGETTO
Progetto esecutivo per lavori di trasformazione del campo da calcio da sabbia calcarea a erba artificiale

TAVOLA
Planimetria di confronto

04
scala
1:500

DATA
Dicembre 2018

SIGLA
Z135-esecc-04