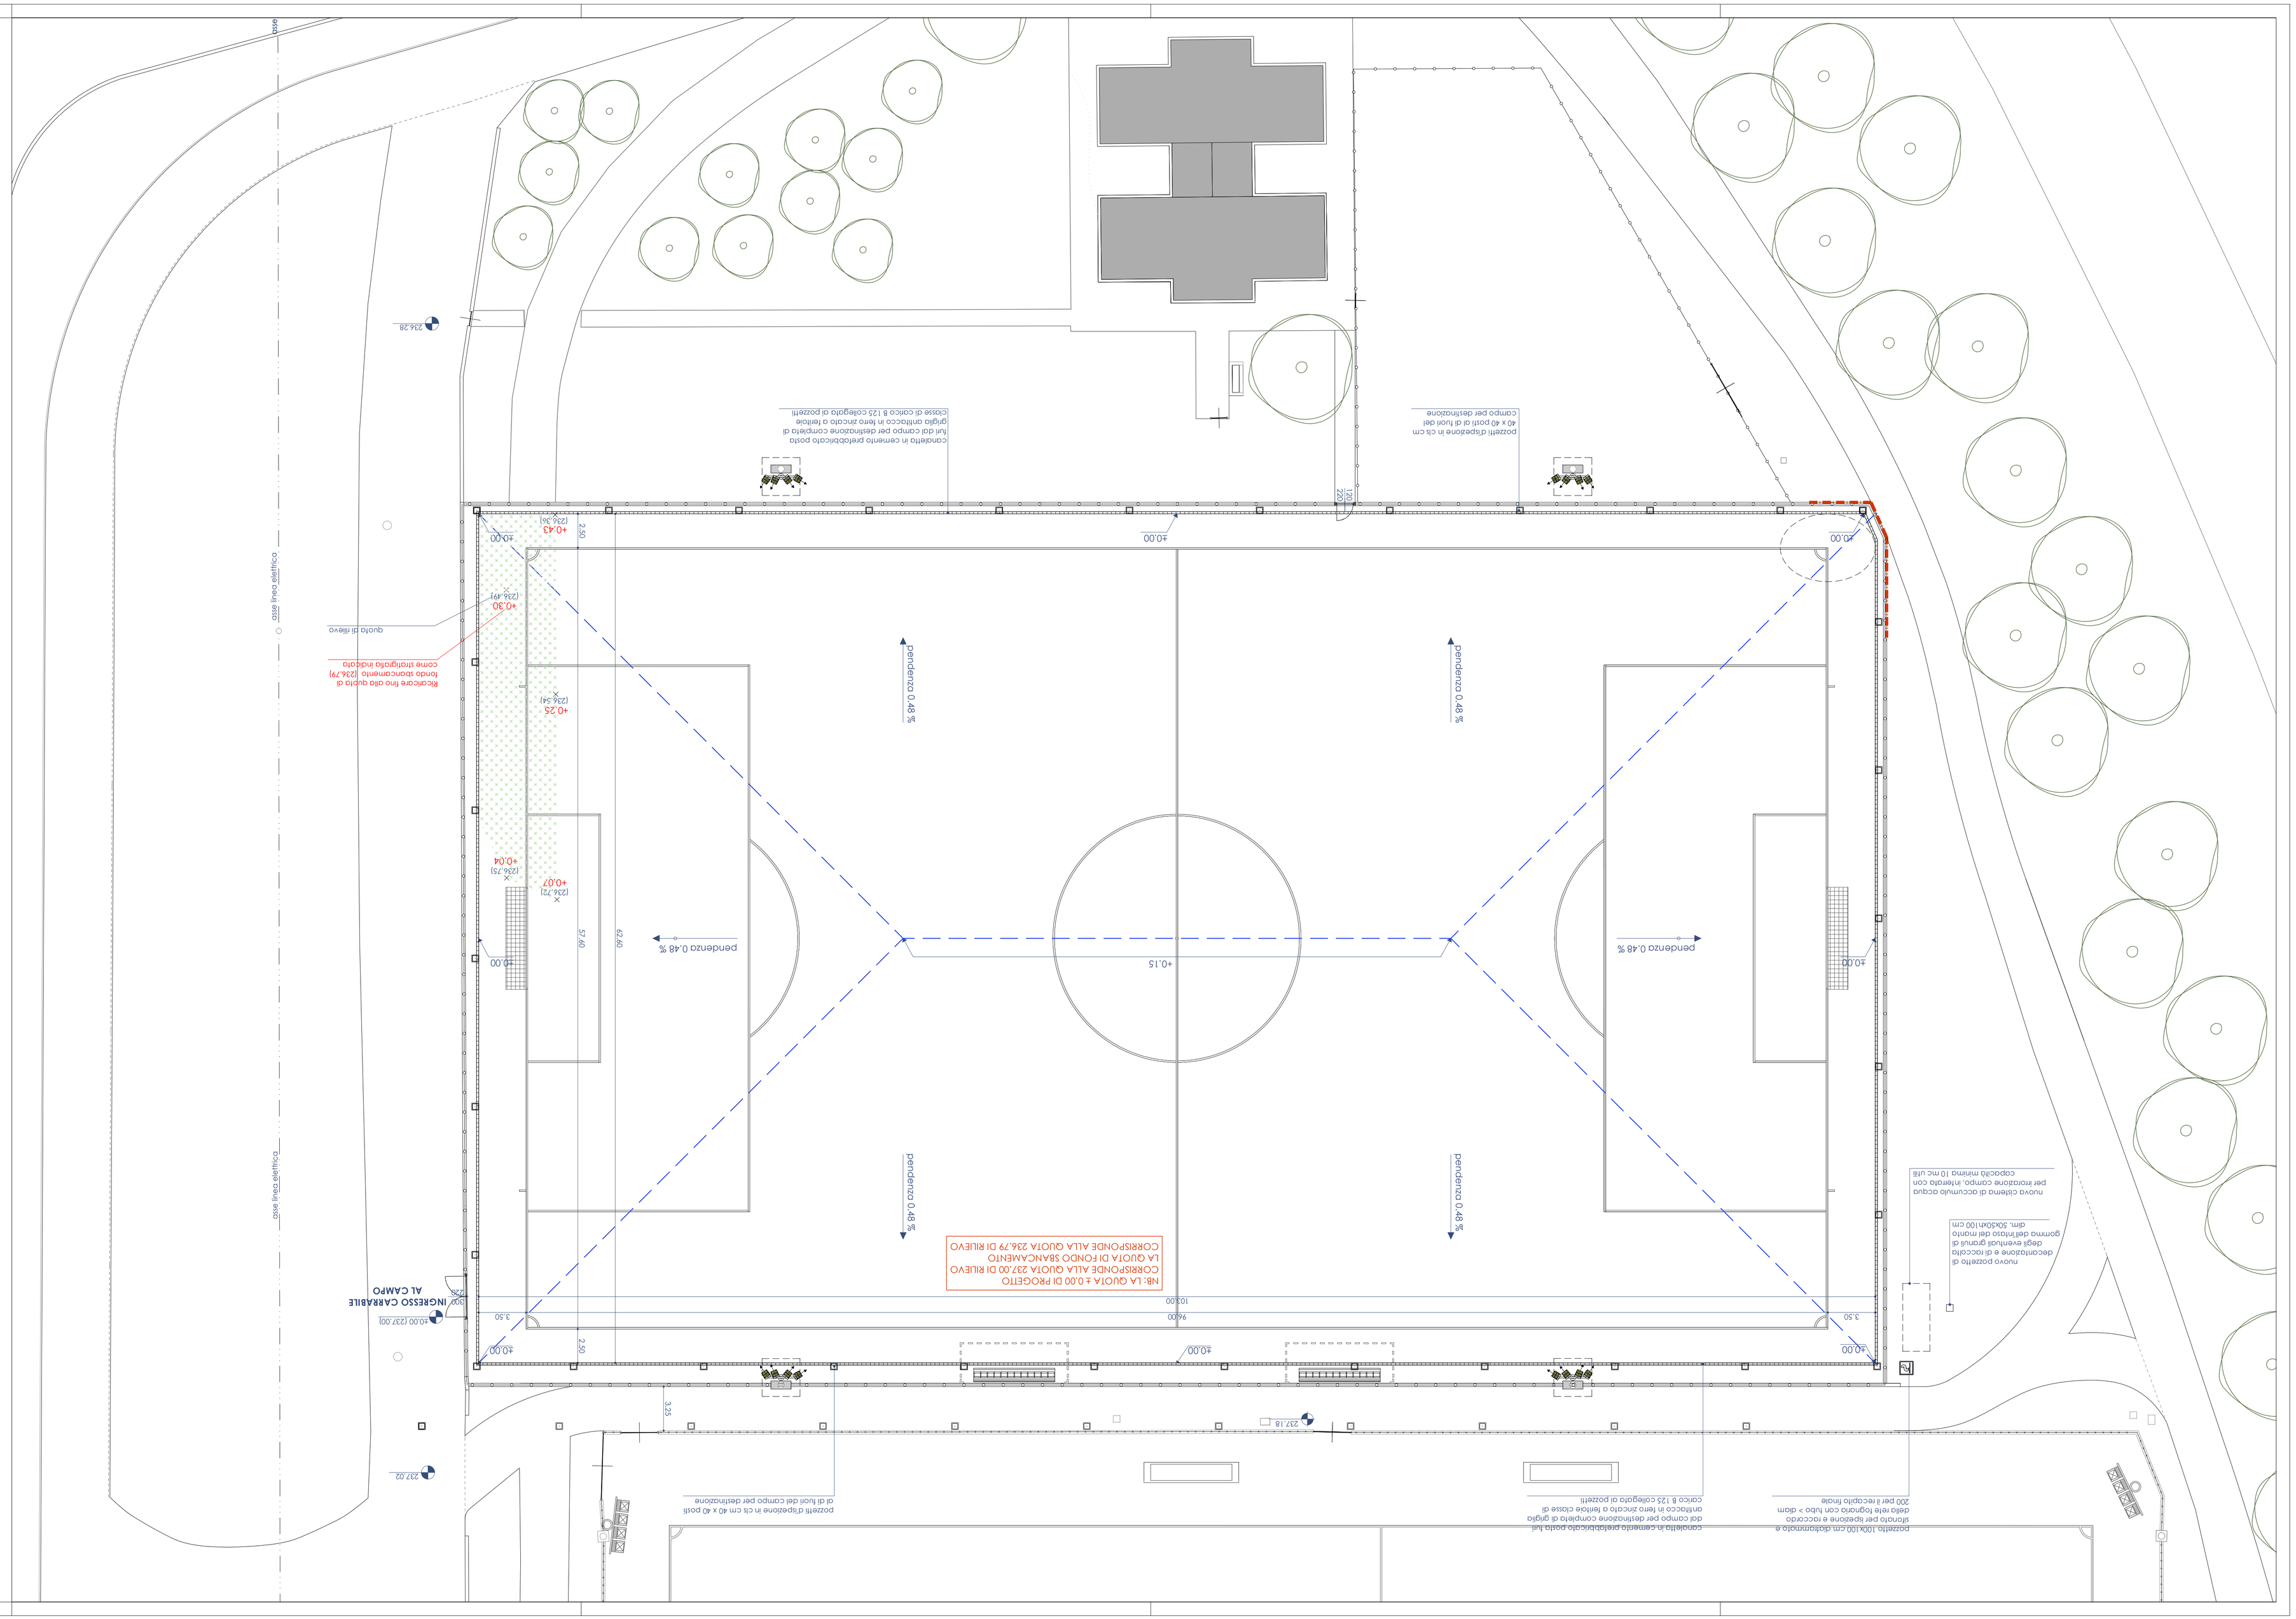

TAVOLA n. 2.1 sta Regolamento "LND Standard" del 07/12/2018

LEGENDA

- canaletta in cls completa di griglia in metallo antiracco a feritoie classe di carico B 125
- pozzetto di ispezione cm 40 x 40
- pozzetto sifonato e diaframmato cm 100 x 100

N.4 falde
Pendenza falde = 0.48 % come da Regolamento "LND Standard" (min. di 0.3%-max. di 0.5%)

N.B.L'angolo nord est del campo presenta un annullo avvallamento (indicato nella tavola con apposito retino) nel punto più basso di circa 40 cm rispetto alla quota di fondo sbancamento di progetto (236.79) che verrà colmato realizzando la seguente stratigrafia:
- GEOTESSILE resistenza a trazione longitudinale e trasversale min. 45 kN/m;
- RIPORTO CON PIETRISCO pez 2.0/4.0 cm fino alla quota di fondo sbancamento.

Dalla quota di fondo sbancamento verrà realizzato la sezione a strati da 21 cm previsto per il campo come da Regolamento LND del 07.12.2018 - TAV n.2.5 sta

AREA da ricaricare con pietrisco pezz 2.0/4.0 cm

SABBIA DI FRANTOIO spess. 3 cm pezz. 0.2/2.0 mm
GRANIGLIA spess. 4 cm pezz. 1.2/1.8 cm
PIETRISCO spess. 14 cm pezz. 2.0/4.0 cm
GEOTESSILE resistenza a trazione min. 45 kN/m
MANTO IN ERBA SINTETICA tipo monofilo H 50 mm
PIETRISCO spess. variabile pezz. 2.0/4.0 cm

SEZIONE TIPO

Tessuto naturale

studio 28 architettura
architetti associati
24128 Bergamo, via Nullo 28/a tel. 035.242747 Fax 035.246074 info@studio28a.it

Arch. Alberto Roscini
Iscritto Albo Arch. Bg n.645

Arch. Francesco Di Prisco
Iscritto Albo Arch. Bg n.1493

Arch. Marco Benedetti
Iscritto Albo Arch. Bg n. 2156

COMMITTENTE
Comune di Albano Sant'Alessandro (BG)

OGGETTO
Progetto esecutivo per i lavori di trasformazione del campo da calcio da sabbia calcarea a erba artificiale

TAVOLA
Planimetria drenaggio superficiale

07

scala
1:200

DATA
Dicembre 2018
agg.Ottobre 2019

SIGLA
2135-esec-07