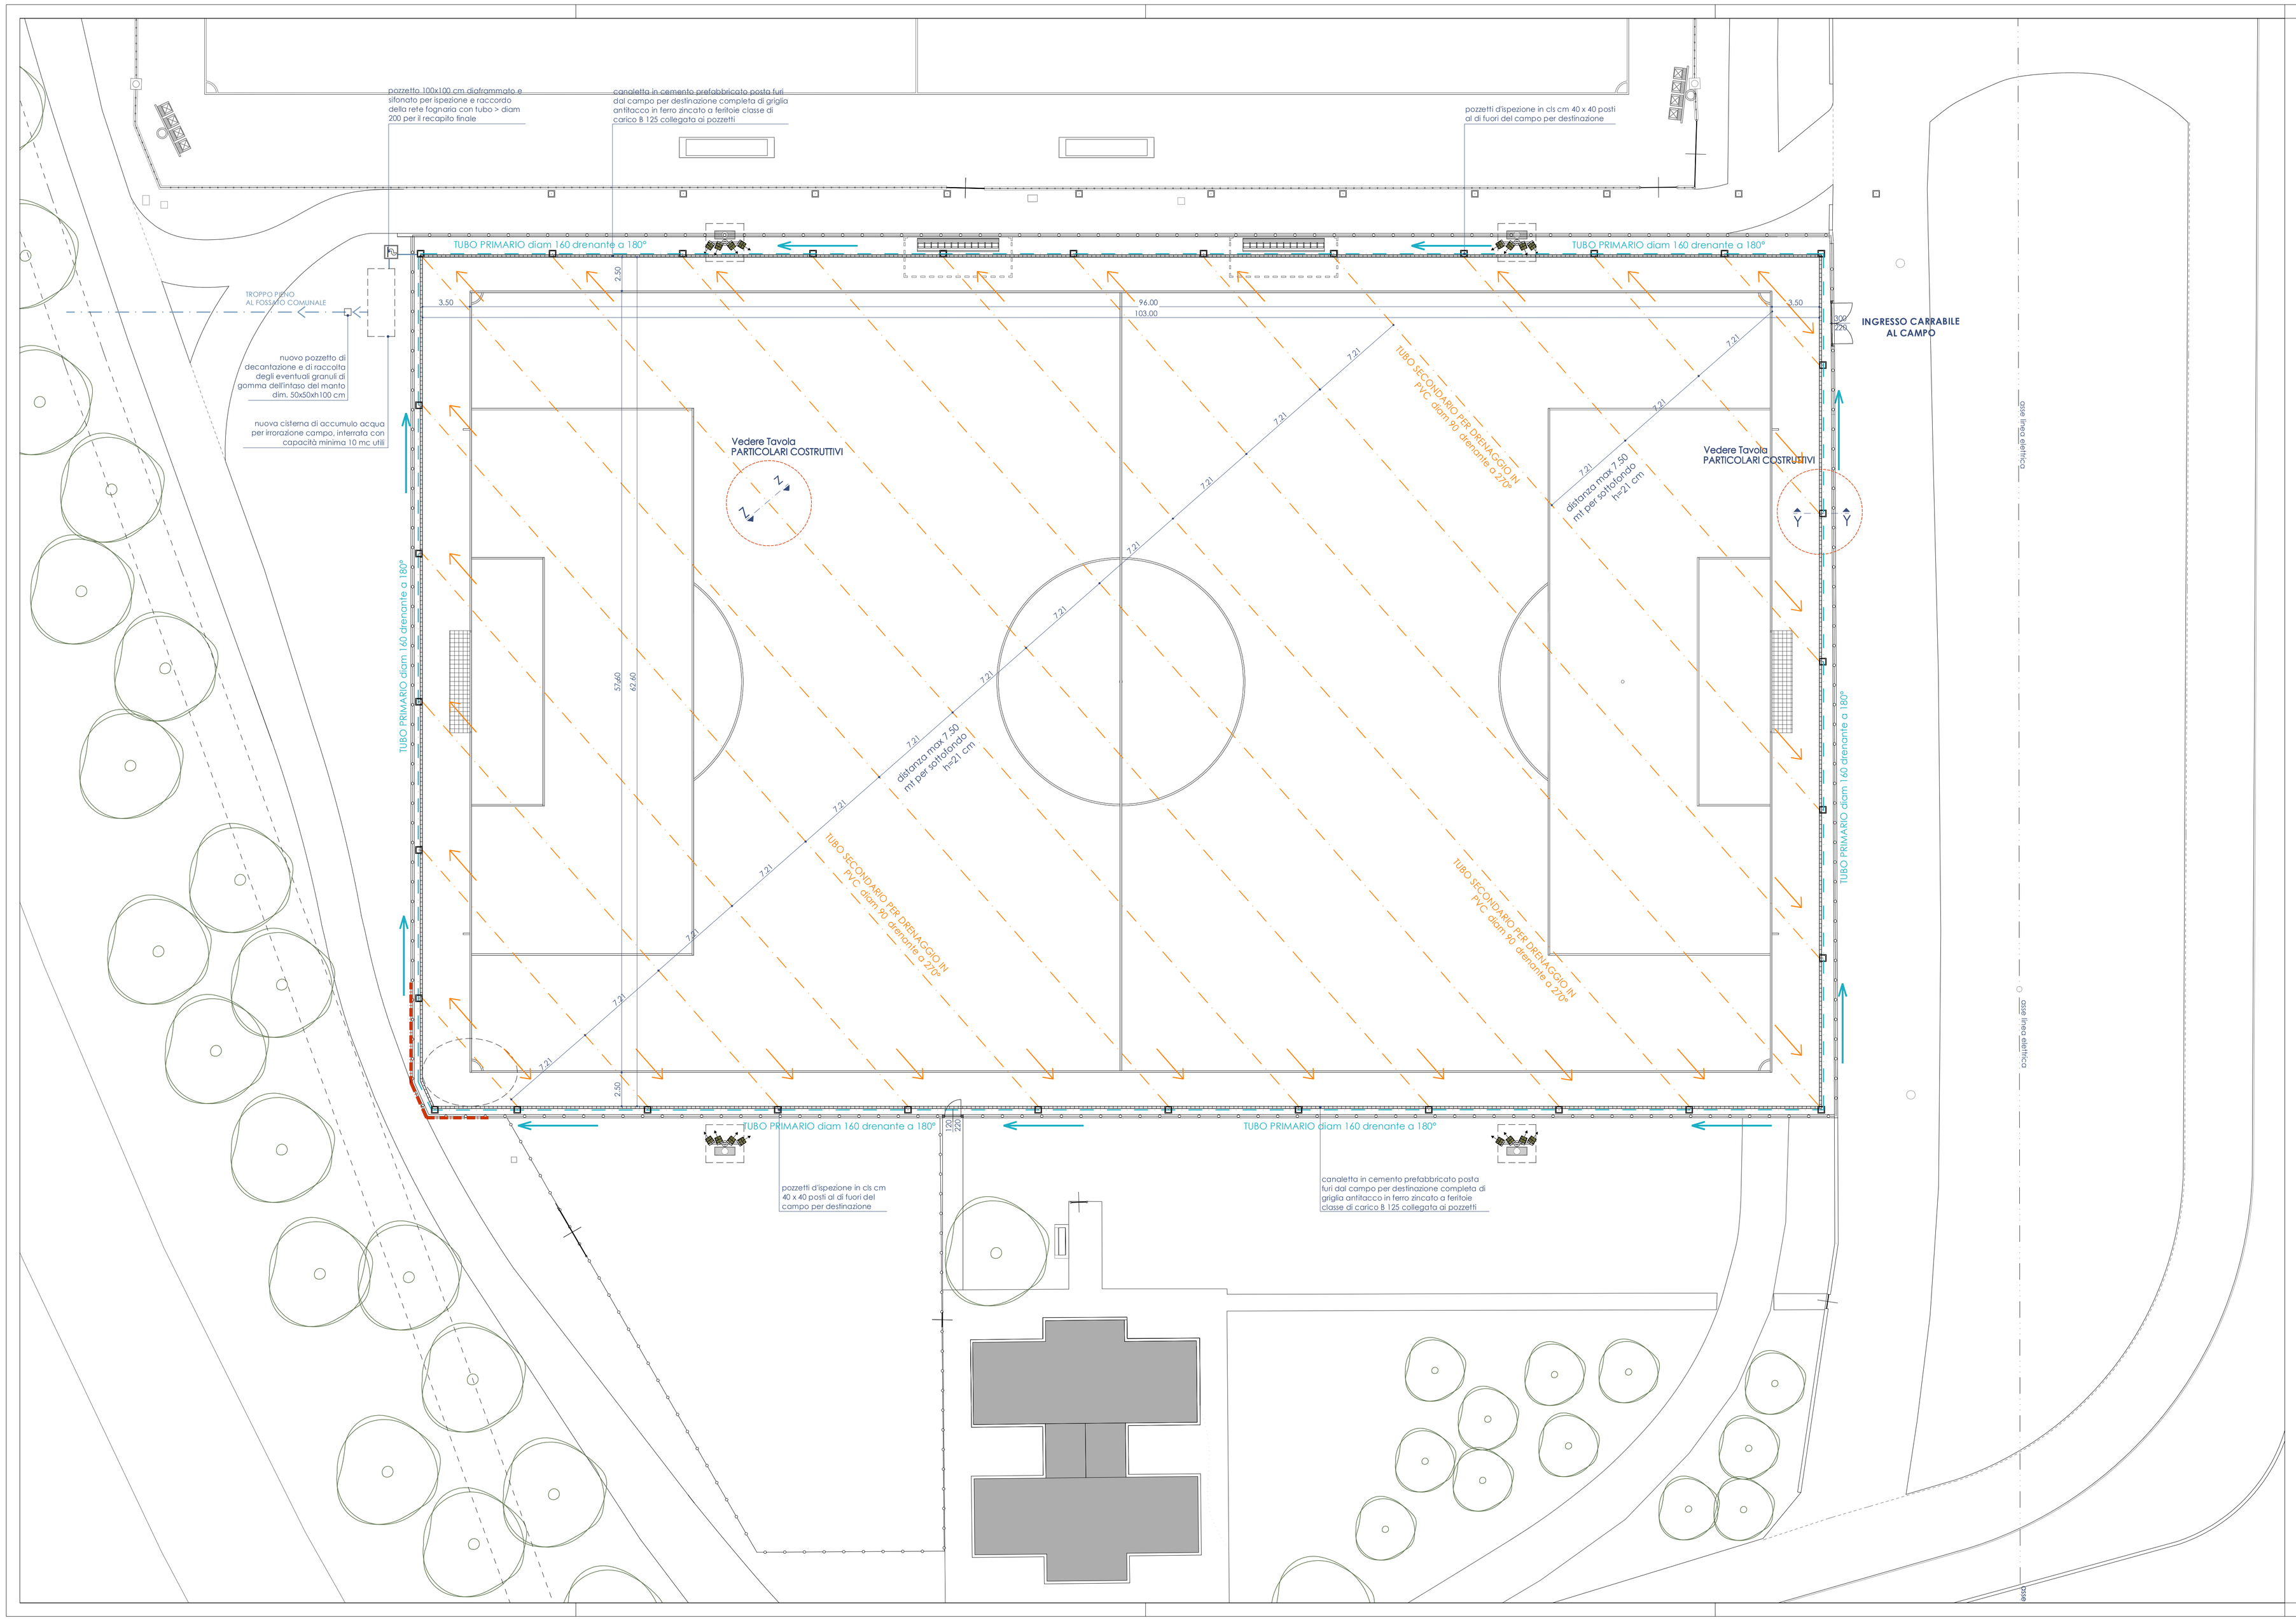

TAVOLA n. 2.2 sta Regolamento "LND Standard" del 07/12/2018

LEGENDA

- canaletta in cls completa di griglia in metallo antitacco a feritoie classe di carico B 125
- pozzetto di ispezione cm 40 x 40
- pozzetto sifonato e diaframmato cm 100 x 100
- tubazione primaria in PVC diam. 160 (drenante a 180°)
- tubazione secondaria in PVC diam. 90 (drenante a 270°)
- tubazione in PVC diam. 200 mm per scarico al fossato comunale

studio28architettura
architetti associati
24128 Bergamo, via Nullo 28/a Tel. 035.243747 Fax 035.248074 info@studio28a.it

Arch. Alberto Roscini
Iscritto Albo Arch. Bg n.645

Arch. Francesco Di Prisco
Iscritto Albo Arch. Bg n.1493

Arch. Marco Benedetti
Iscritto Albo Arch. Bg n. 2156

COMMITTENTE
Comune di Albano Sant'Alessandro (BG)

OGGETTO
Progetto esecutivo per i lavori di trasformazione del campo da calcio da sabbia calcarea a erba artificiale

TAVOLA
Planimetria drenaggio profondo

08

scala
1:200

DATA
Dicembre 2018
agg.Ottobre 2019

SIGLA
2135-esec-08