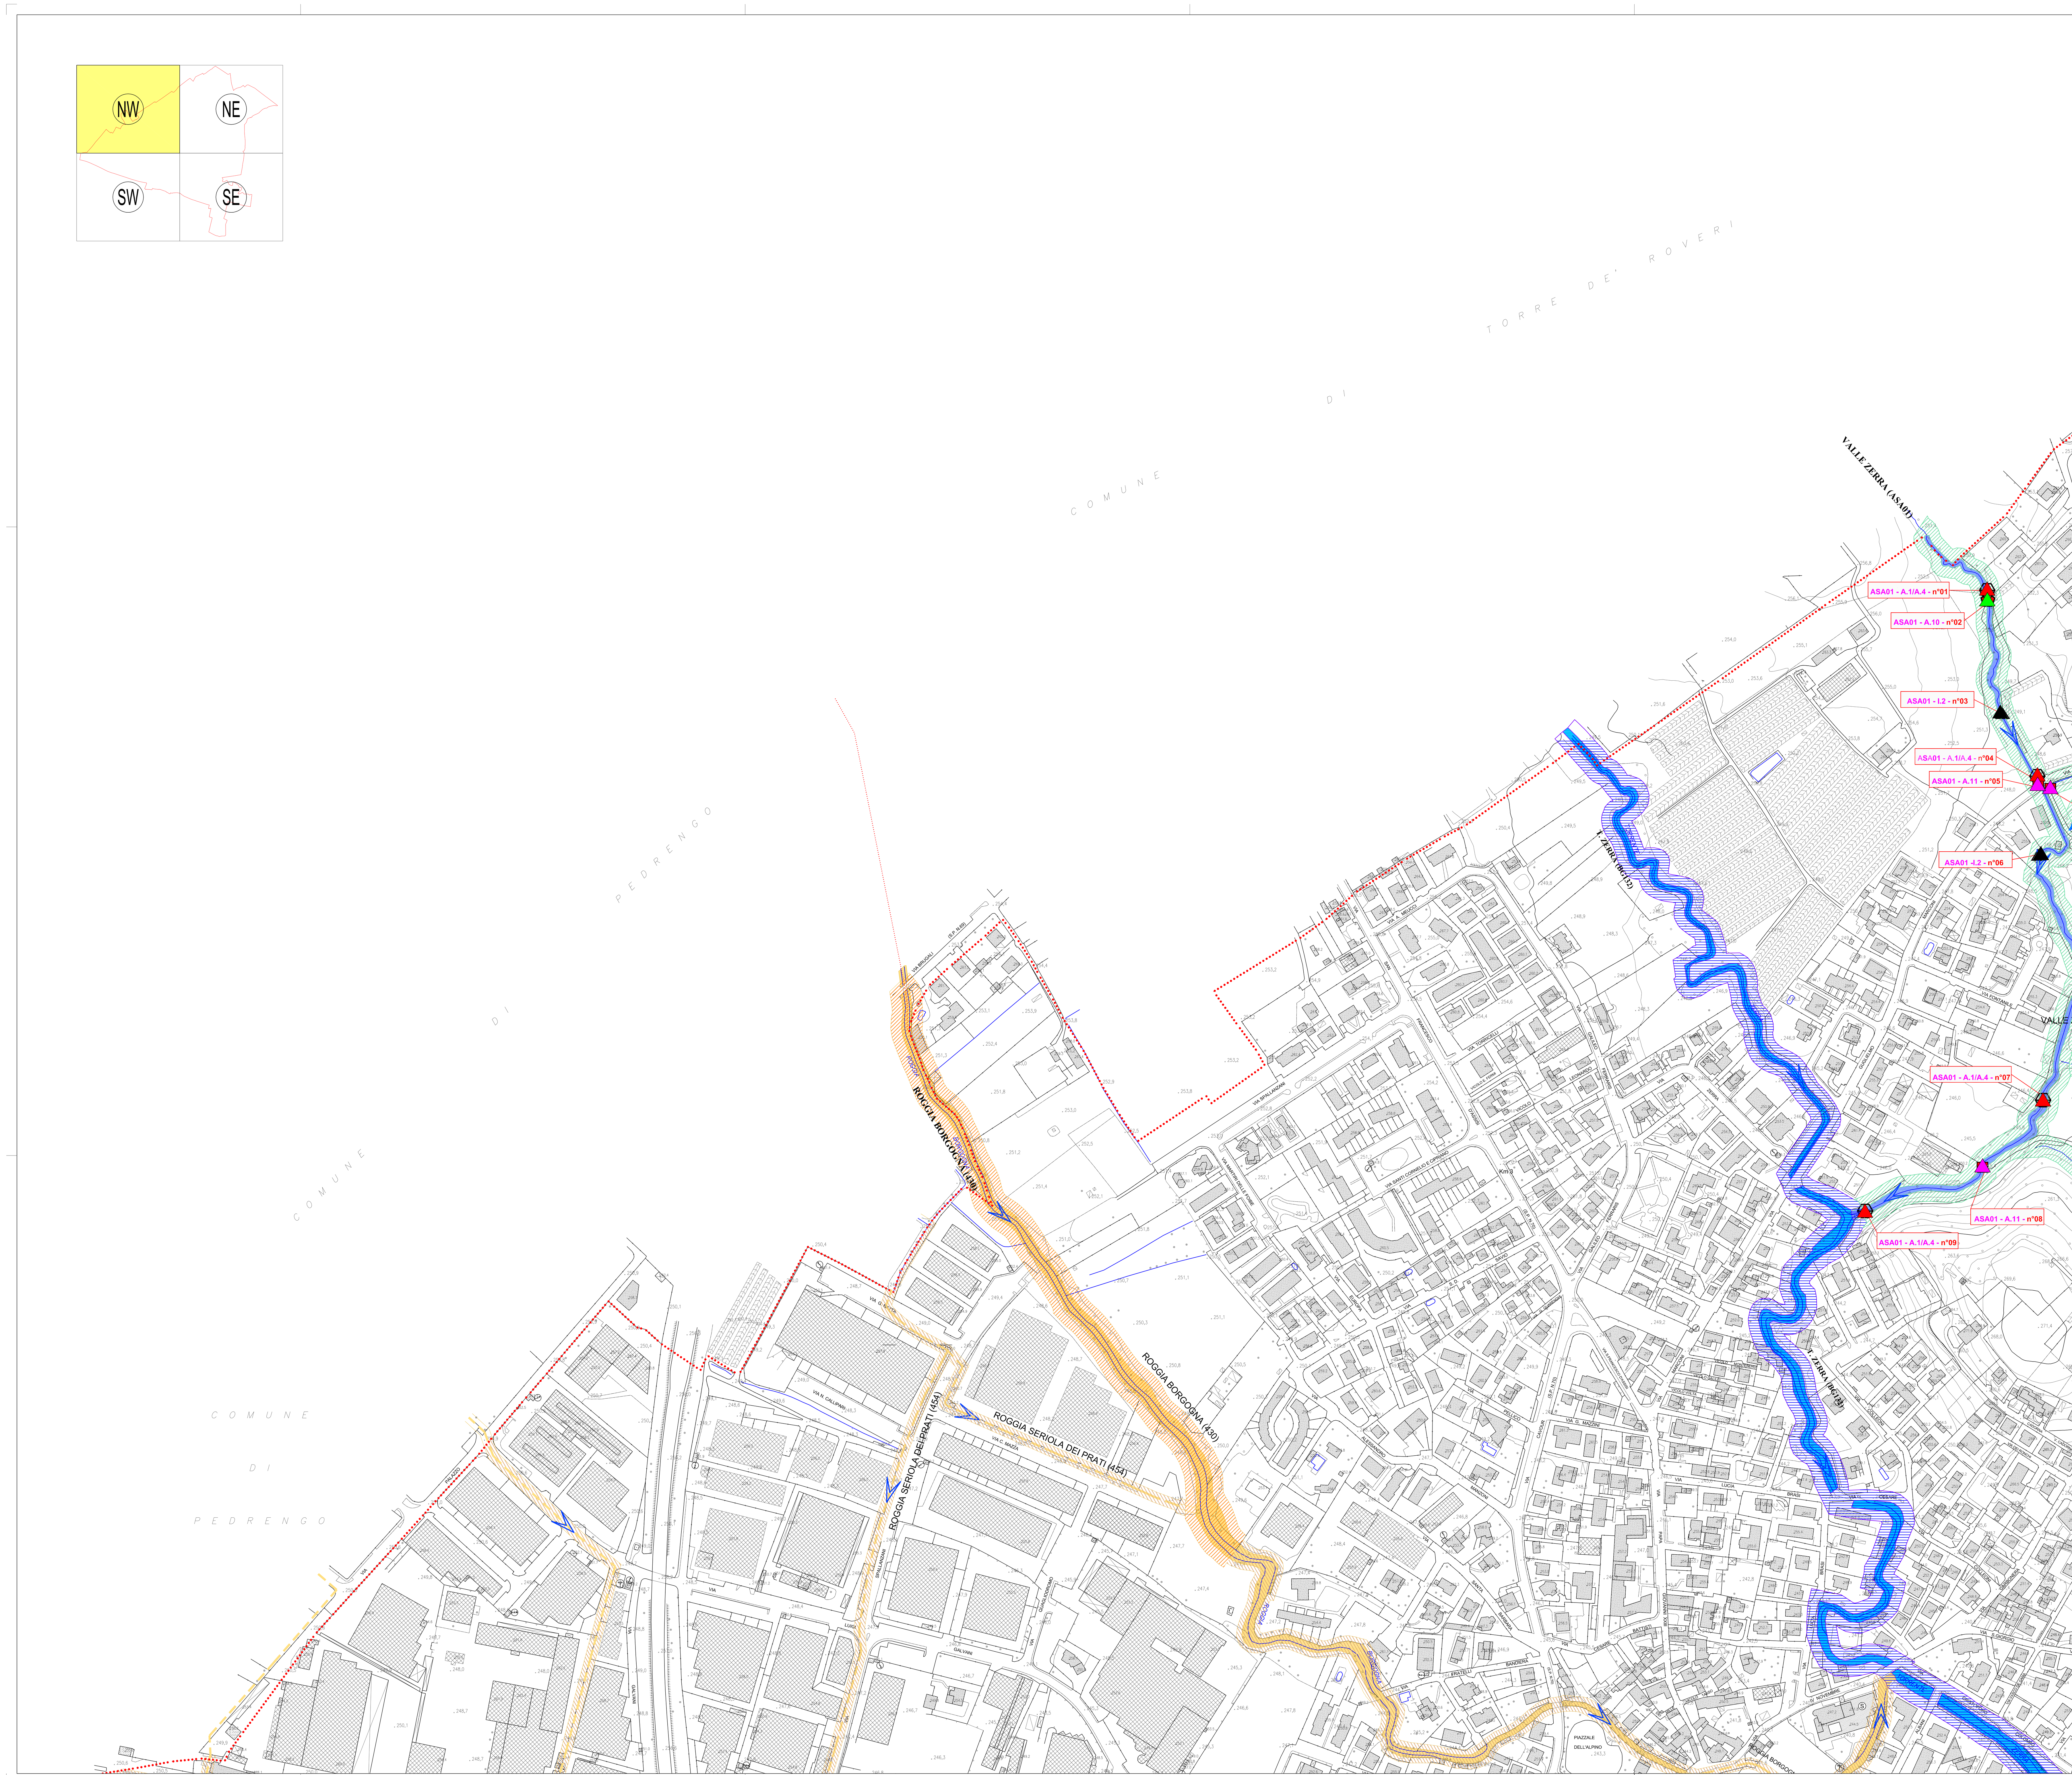

LEGENDA

CORSO D'ACQUA APPARTENENTE AL RETICOLO IDRICO PRINCIPALE funzioni di polizia idraulica e di manutenzione di competenza della Regione Lombardia

BG132 Torrente Zerra

CORSO D'ACQUA APPARTENENTE AL RETICOLO IDRICO MINORE Funzioni di polizia idraulica e di manutenzione di competenza comunale

ASA01 Valle Zerra
ASA02 Valle Albano
ASA03 Valle Bolla

CORSO D'ACQUA APPARTENENTE AL CONSORZIO DI BONIFICA DELLA MEDIA PIANURA BERGAMASCA funzioni di polizia idraulica a carico del Consorzio della Media Pianura Bergamasca

430 Roggia Borgogna - 453 Roggia Roncaglia
454 Roggia Seriola dei Prati - 461 Roggia Passi Albana

CORSO D'ACQUA INTUBATO

CORSO D'ACQUA INTUBATO - PERCORSO TUBAZIONE INCERTO

FASCIA DI RISPETTO DEL RETICOLO IDROGRAFICO PRINCIPALE All.A D.g.r. n°7/13950 del 01.08.2003 con estensione pari a 10 m per parte misurata a partire dal ciglio di sponda o dal piede esterno dell'argine.

FASCIA DI RISPETTO DEL RETICOLO IDROGRAFICO MINORE con estensione pari a 10 m per parte misurata a partire dal ciglio di sponda o dal piede esterno dell'argine.

FASCIA DI RISPETTO DEL RETICOLO IDROGRAFICO DI COMPETENZA DEL CONSORZIO DELLA MEDIA PIANURA BERGAMASCA D.g.r. n. 7/20552 del 02.02.2005 con estensione pari a 10 m per parte misurata a partire dal ciglio di sponda o dal piede esterno dell'argine.

FASCIA DI RISPETTO DEL RETICOLO IDROGRAFICO DI COMPETENZA DEL CONSORZIO DELLA MEDIA PIANURA BERGAMASCA D.g.r. n. 7/20552 del 02.02.2005 con estensione pari a 5 m per parte misurata a partire dal ciglio di sponda o dal piede esterno dell'argine.

NOME DEL CORSO D'ACQUA con il corrispondente codice alfanumerico identificativo di ogni singolo corso d'acqua

QUOTA ALTIMETRICA ASSOLUTA s.l.m.

CONFINE COMUNALE

DIREZIONE DI FLUSSO

OPERE IN ALVEO
(Le sigle A1, A10, A11, C1 ecc. corrispondono a quelle riprtate nell'All. C della D.g.r. n. 7/13950 del 1.08.2003 canoni regionali di polizia idraulica. Nella etichetta è riportato l' identificativo univoco del corso d'acqua di riferimento e l'identificativo progressivo dell'opera)

A - ATTRAVERSAMENTI AEREI

A.1, A.2, A.3, A.4 - LINEE ELETTRICHE - senza occupazione di suolo demaniale

A.10 - PASSERELLA O PONTICELLO CICLOPEDONALE O PEDONALE-con occupazione di suolo demaniale

A.11 - PONTE CARREGGIABILE-con occupazione di suolo demaniale

C - TOMBINATURE (Lunghezza > 10 m)

C.1, C.2, C.3, C.4 - TOMBINATURE

G - SCARICHI ACQUE REFLUE

G.1, G.2, G.3, G.4, G.5, G.6 - SCARICO ACQUE REFLUE - occupazione di suolo demaniale

H - ULTERIORI CASI DI OCCUPAZIONE DI AREE DEMANIALI

H.10 GUADO-occupazione di suolo demaniale

I - OPERE IN ALVEO NON COMPRESE NELL'ALL. C DELLA D.g.r. n.7/13950

I.1 TOMBINATURE PER PASSAGGIO CARRAIO O PEDONALE (Lunghezza < 10 m) - occupazione di suolo demaniale

I.2 FABBRICATI E MURI A RIDOSSO DEL CIGLIO DELLA SCARPATA - senza occupazione di suolo demaniale

COMUNE DI ALBANO SANT'ALESSANDRO

PROVINCIA DI BERGAMO

Servizio Pianificazione e Gestione del Territorio

P.G.T.

Piano di Governo del Territorio

PIANO DI GOVERNO DEL TERRITORIO
Legge Regionale 11 marzo 2005, n. 12

INDIVIDUAZIONE DEL RETICOLO IDRICO MINORE
Delibera Giunta Regionale 25 gennaio 2002, n. 7/7868 e D.G.R. del 01 agosto 2003 n° 7/13950

Relazione: Rif. RG/8302-REV02/10	**INDIVIDUAZIONE DEL RETICOLO settore NW**	Scala: 1:2.000
Allegato: Rif. **02** Rev. 02		Data: 20/01/2011

Progettista: Dott. Arch. Gianni Roncaglia	Progettista: Dott. Geol. Diego Marsetti
Collaboratori: Dott. Arch. Matteo Roncaglia, Dott. Arch. Lisa Roncaglia	Collaboratori: Dott. Geol. Ettorina Gambirasio, Dott. Geol. Stefano Mologni, Dott. Ilaria Pagani
Dott. Arch. Gianni Roncaglia	Dott. Geol. Diego Marsetti

Il Sindaco: Avv. Dario Odelli	Il Segretario Comunale: Dott. Claudio Brambilla	L'Assessore all'Urbanistica: Arch. Anna Gagliardi	Il Responsabile SPGT: Geom. Fabio Marchesi

Adottato con delibera CC N° del
Approvato con delibera CC N° del
Depositato presso Segreteria Comunale il
Pubblicato sul BURL n° del