


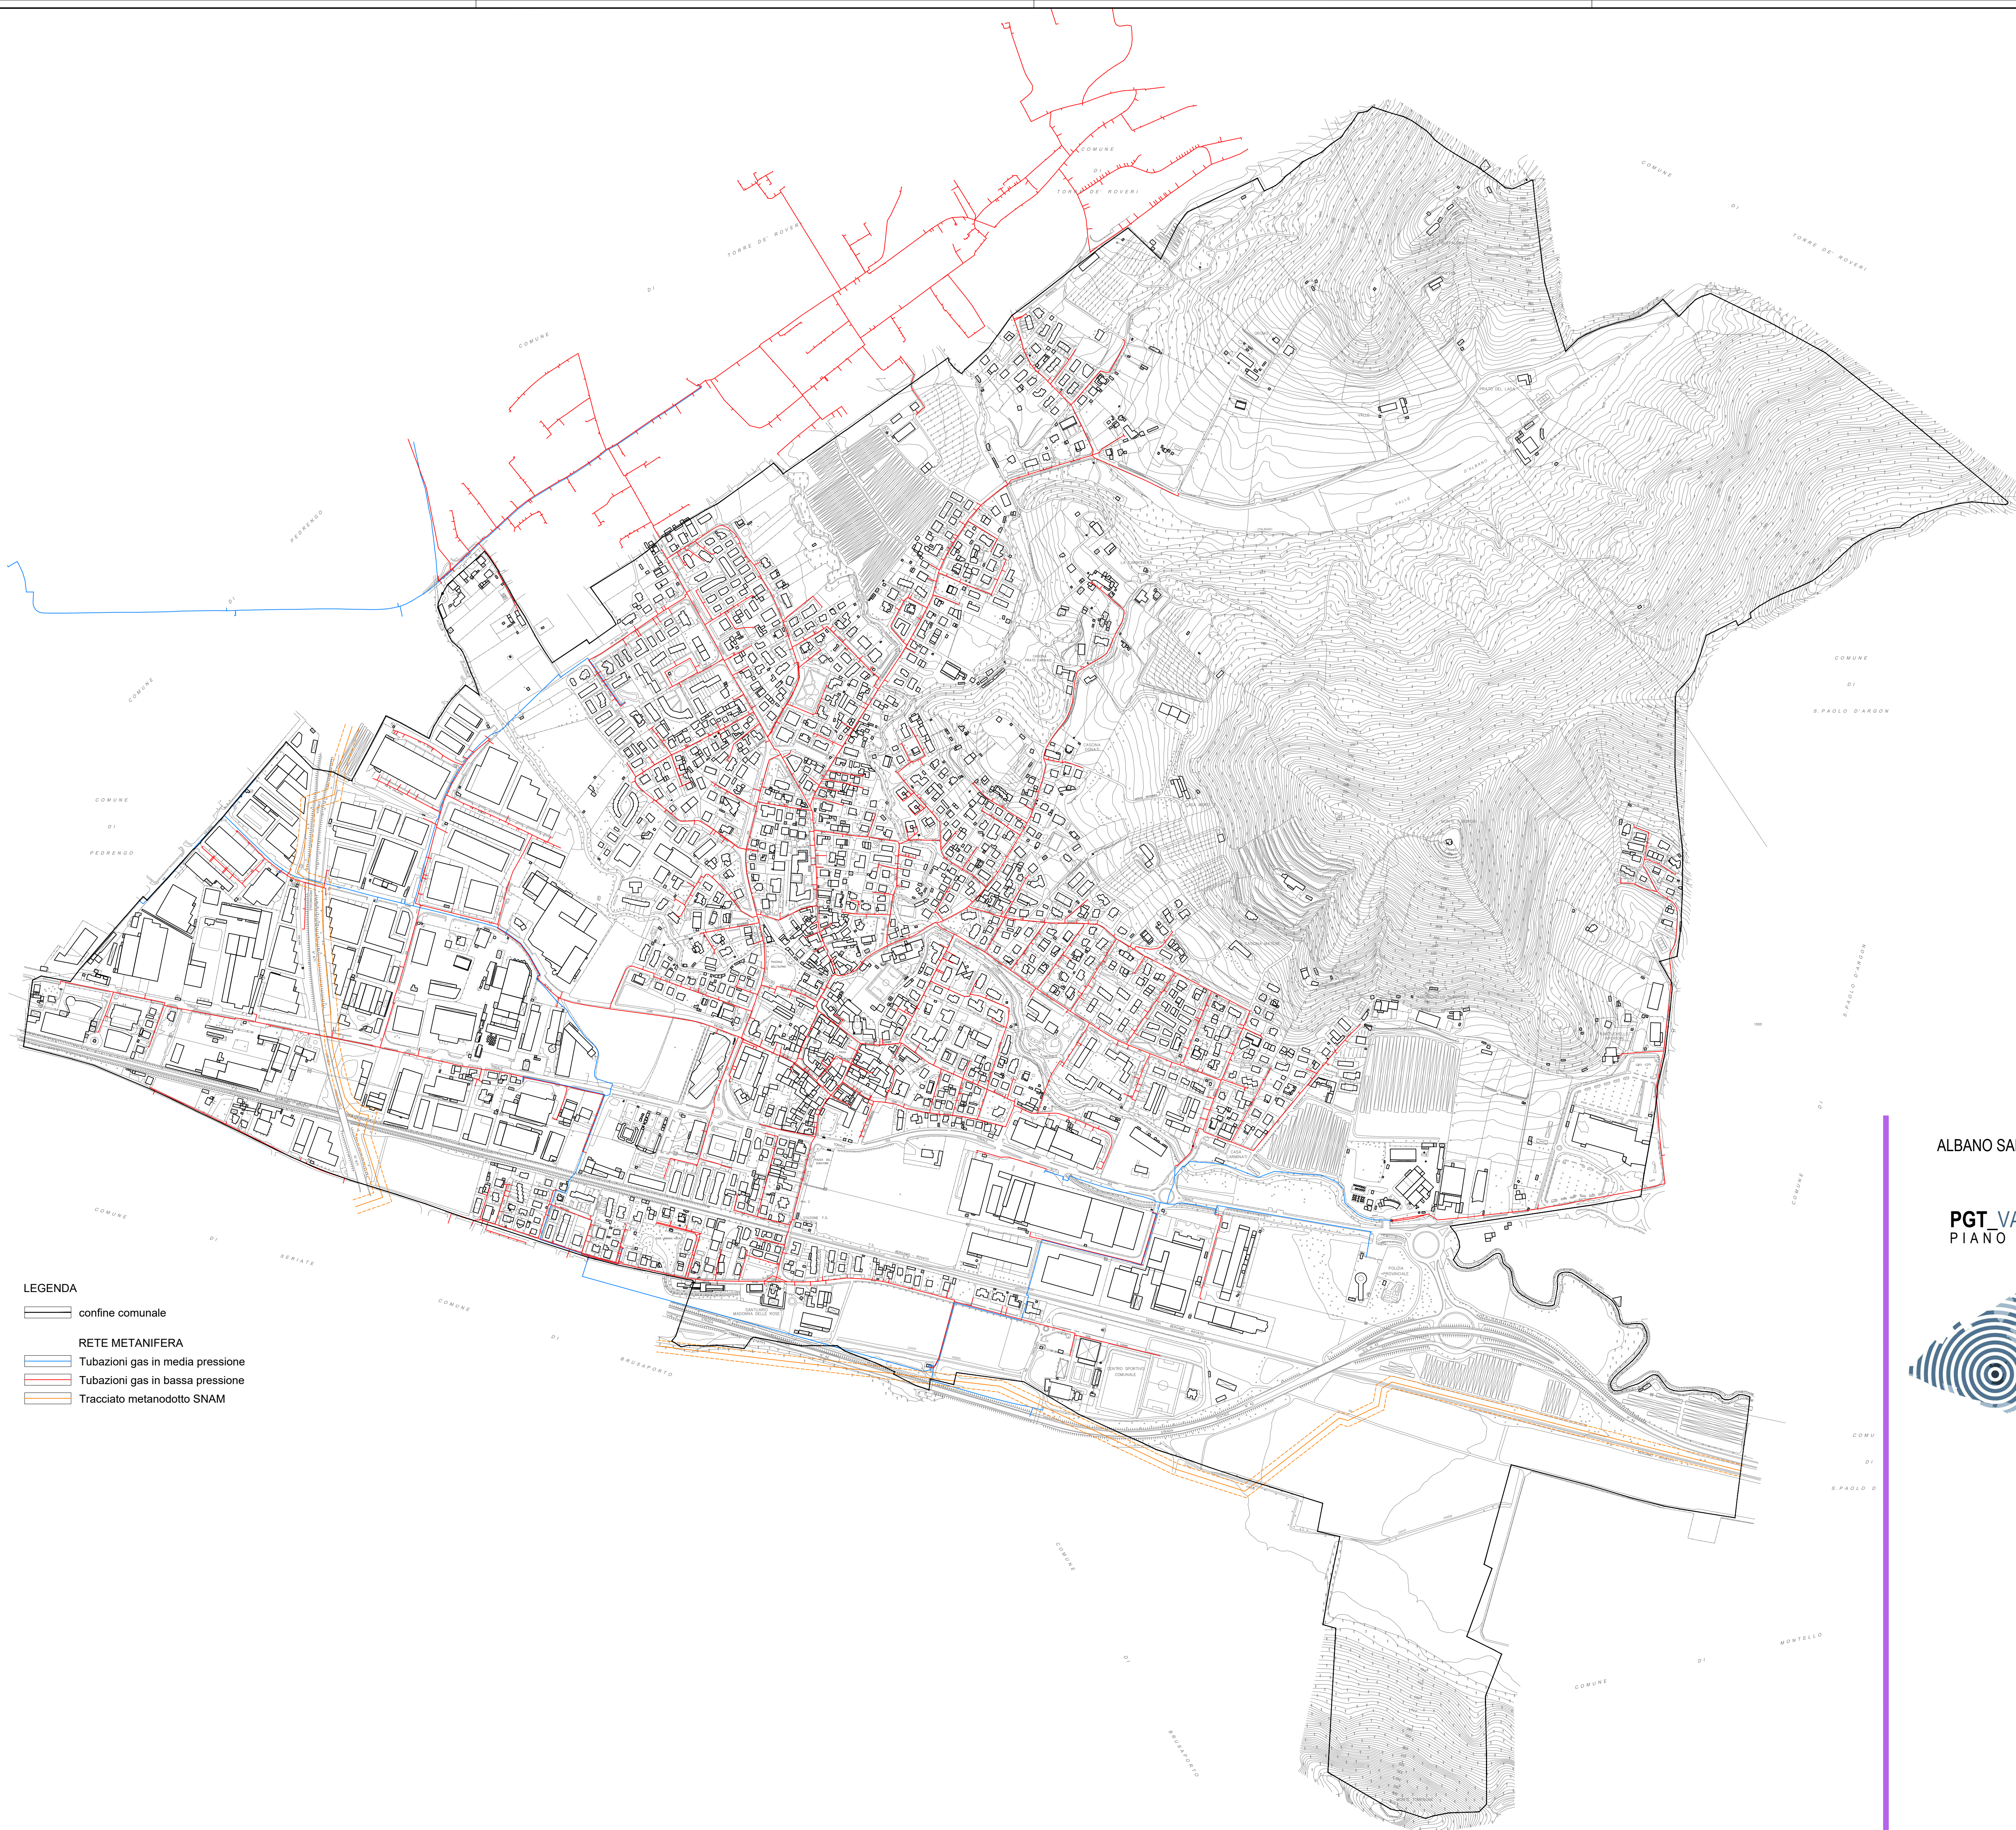

- LEGENDA
- confine comunale
 - RETE METANIFERA
 - Tubazioni gas in media pressione
 - Tubazioni gas in bassa pressione
 - Tracciato metanodotto SNAM

comune di
ALBANO SANT'ALESSANDRO
provincia di
BERGAMO

PGT **VARIANTE2024**
PIANO dei SERVIZI



PS**6**C
tavola
P.U.G.S.S.
rete metanifera
e metanodotti

data
maggio 2025

scala
1:5.000

Rif.
-

progettista
arch. Matteo Riva
co-progettista, elaborazioni grafiche
arch. Marco Minelli
V.A.S.
Determina STP s.r.l.